
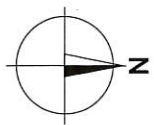
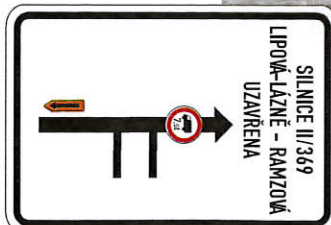
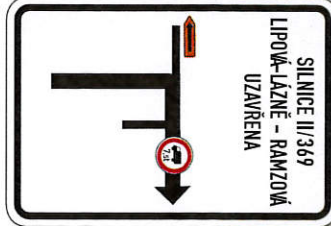
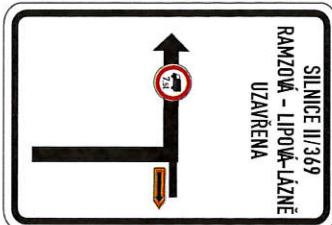
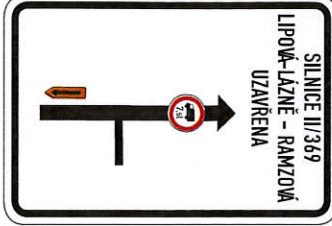
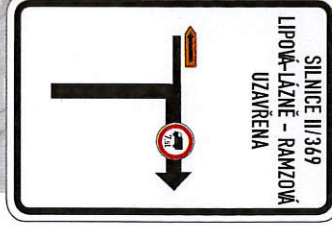
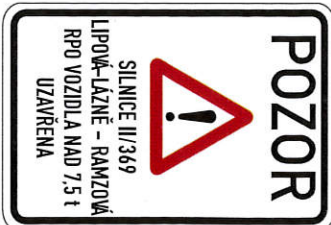
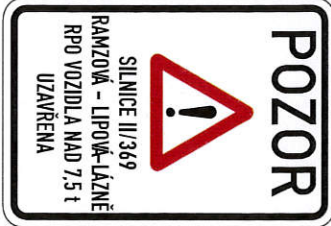
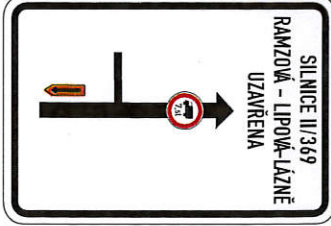
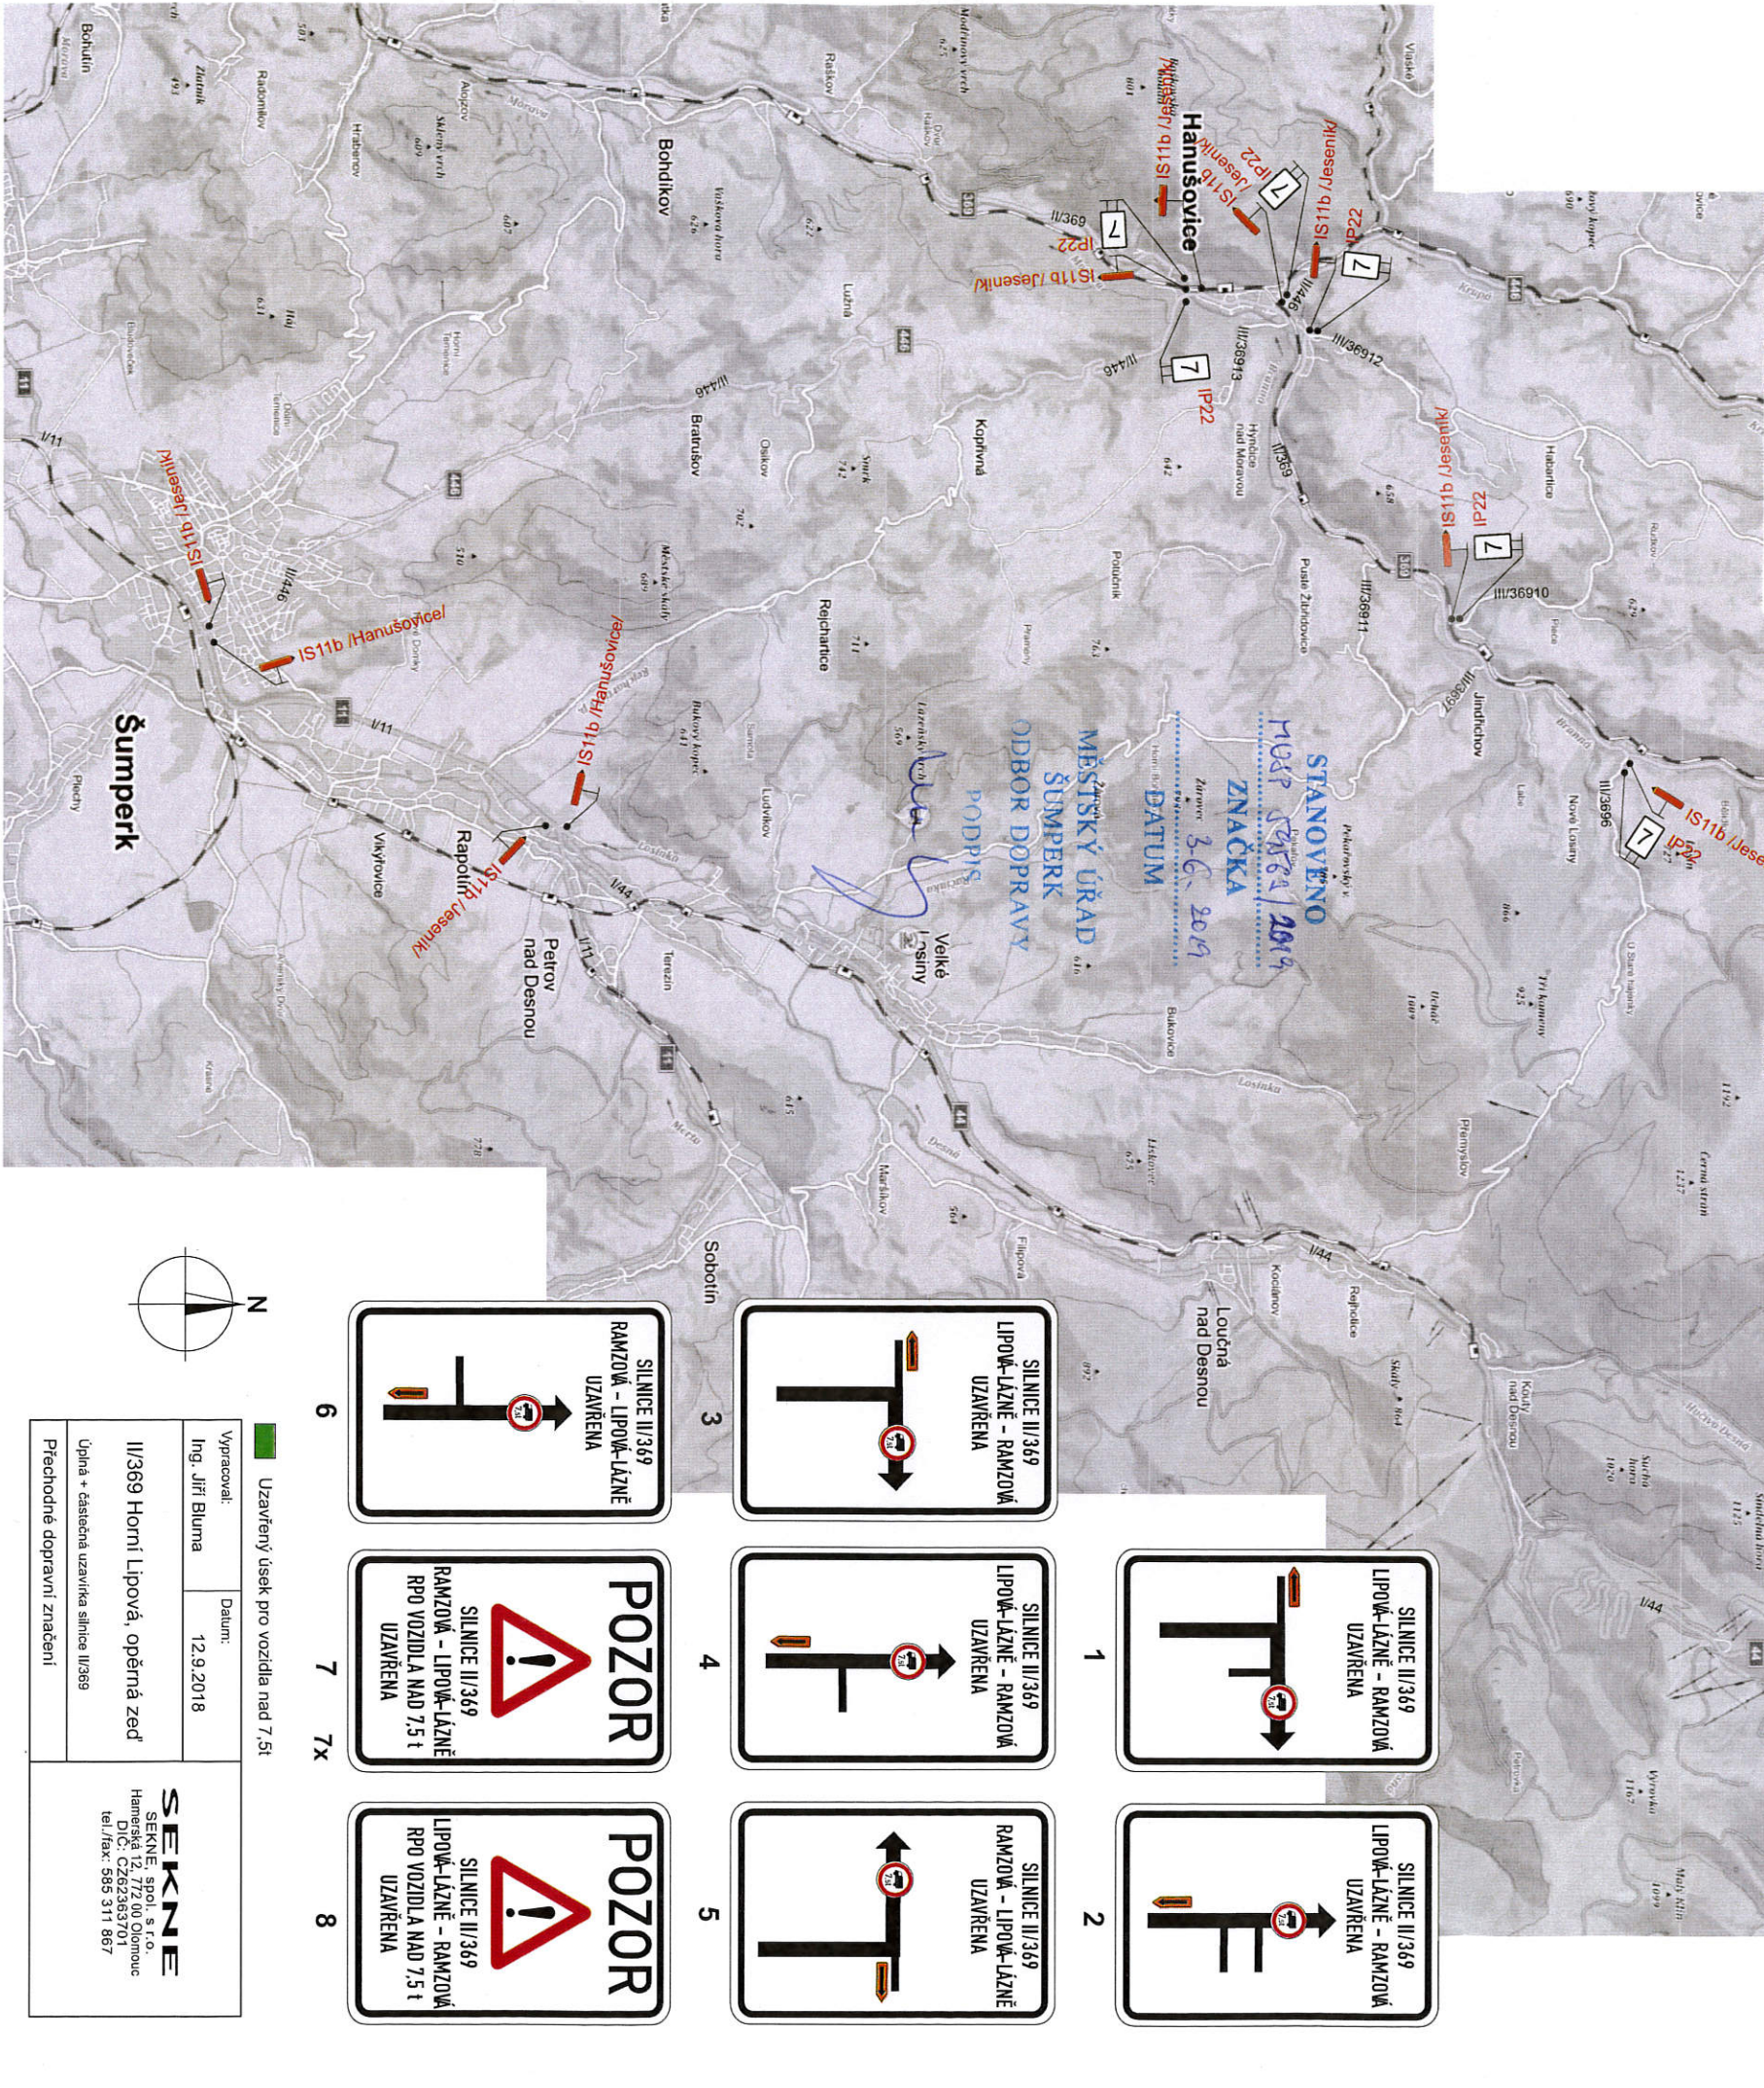


Schema na SZZ

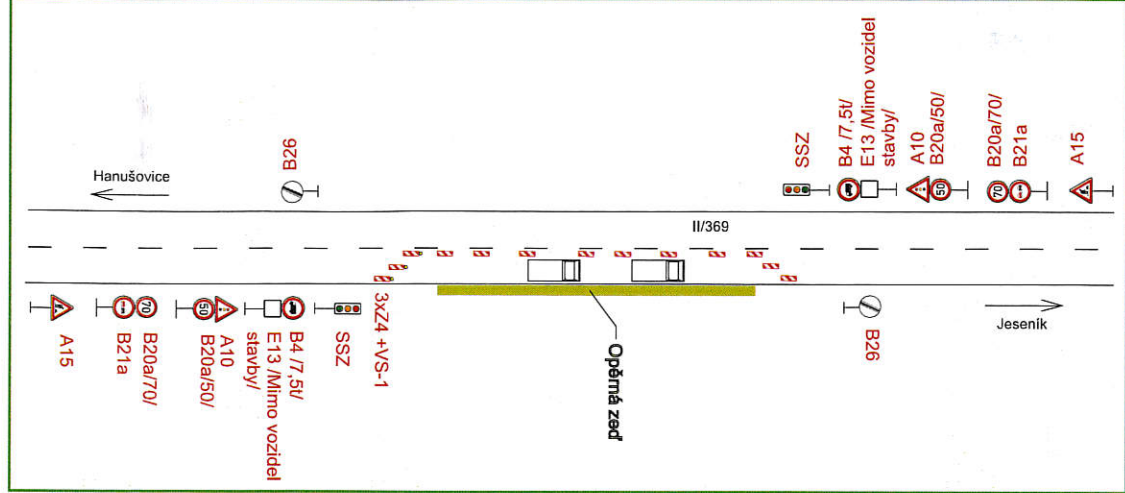

Vypracoval:	Ing. Jiří Bluma	Datum:	12.9.2018
II/369 Horní Lipová, opětná zed'			
Úplná + částečná uzavírka silnice II/369			
Přechodné dopravní značení			

SEKNE
SEKNE, spol. s r.o.
Hanejská 12, 712 00 Olomouc
IČO: CZ62365701
tel./fax: 585 311 867