


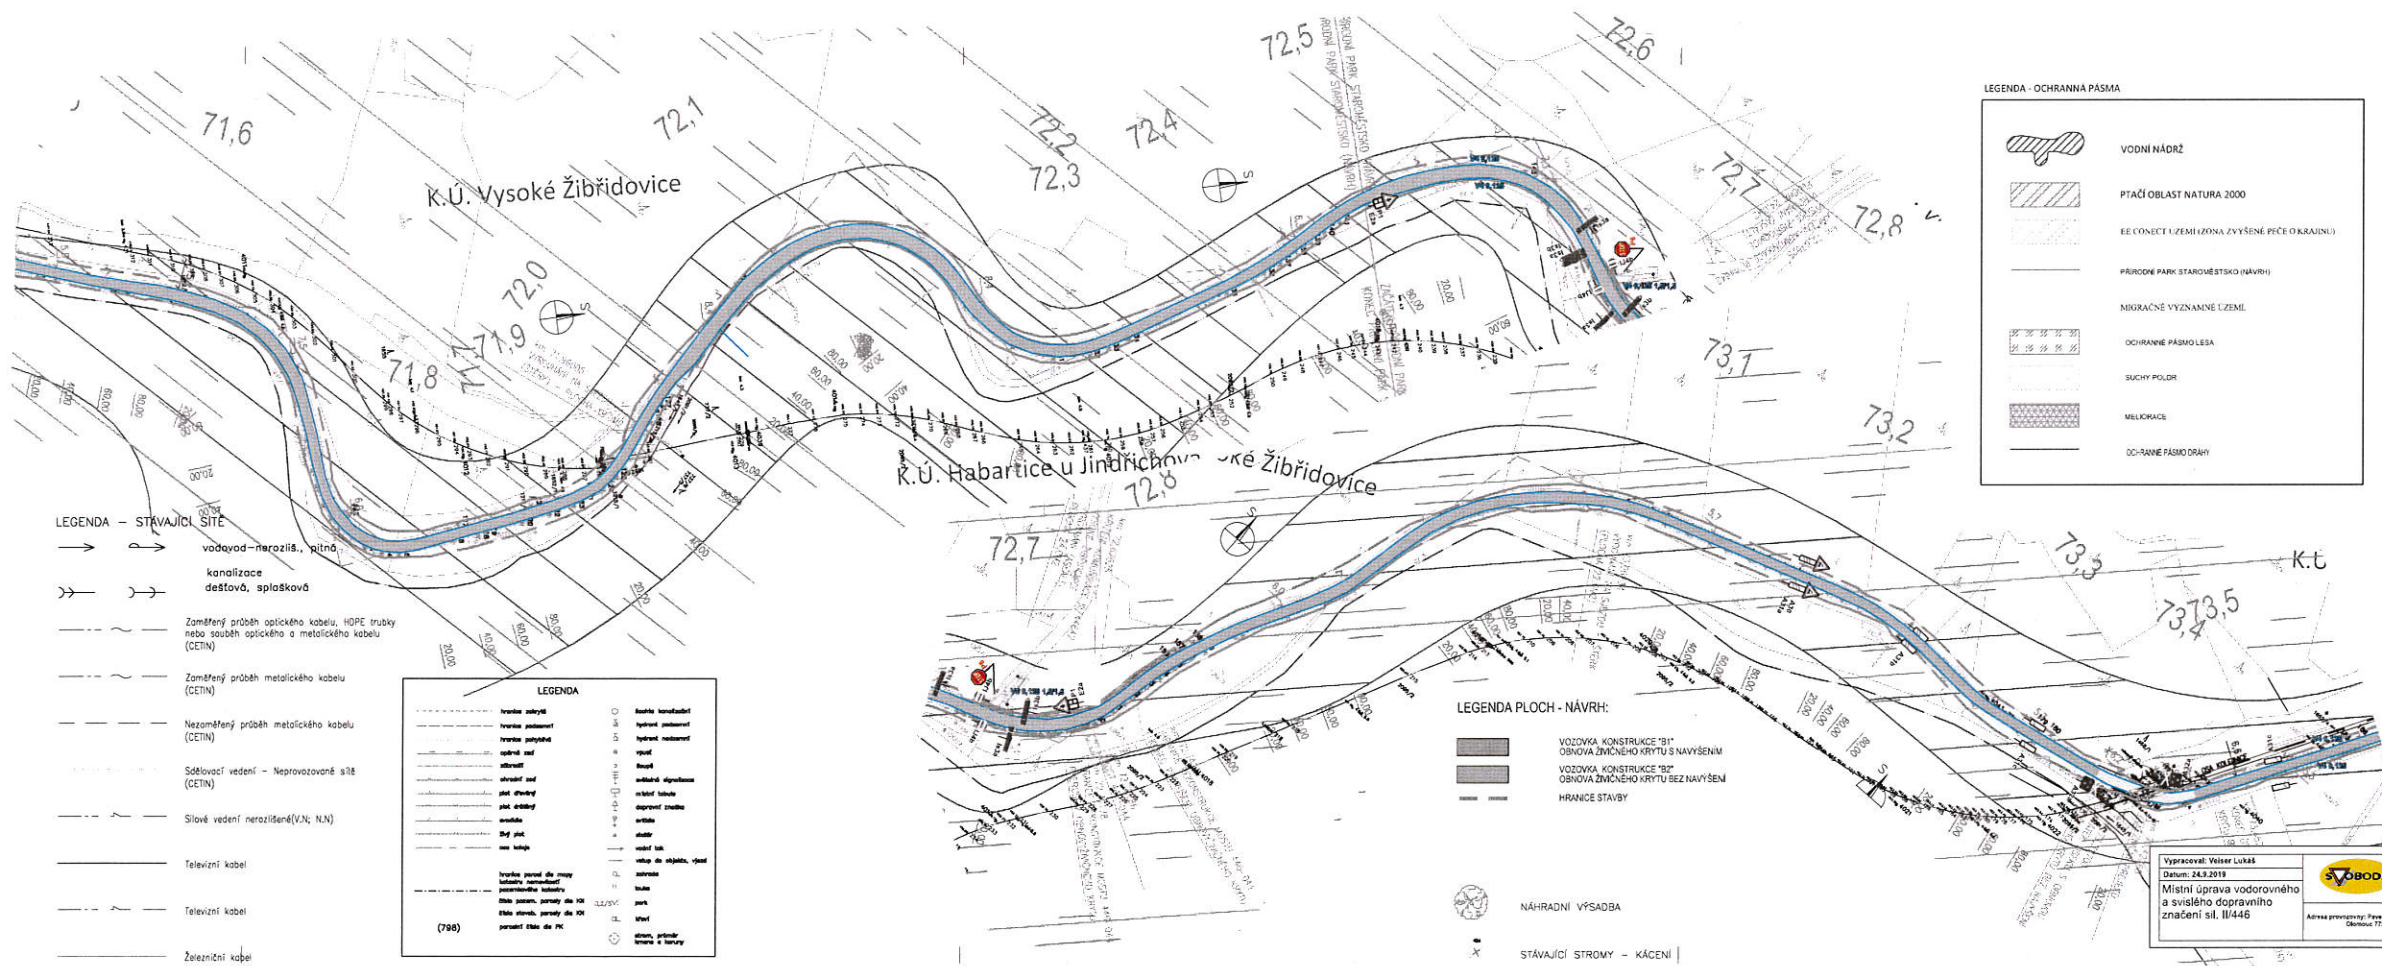

OBJEKTY STAVBY:

BO 100	OBJEKTY PŘÍPRAVY STAVENISŤE
BO 101	OBJEKTY POZEMNÍCH KOMUNIKACÍ (VČ. PROPUSTKŮ A ZASTÁVEK)
BO 102	ZASTÁVKA STARÉ MĚSTO CHRÁSTICE ROZC. - NÁSTUPNÍSTĚ AUTOBUSOVÉ ZASTÁVKY
BO 103	ZASTÁVKA STARÉ MĚSTO STŘEBŘNICE - NÁSTUPNÍSTĚ AUTOBUSOVÉ ZASTÁVKY
BO 104	ZASTÁVKA STARÉ MĚSTO SÍDLIŠTĚ KVĚTNA - NÁSTUPNÍSTĚ AUTOBUSOVÉ ZASTÁVKY
BO 105	ZASTÁVKA STARÉ MĚSTO KUNČICE ROZCESTNÍK - NÁSTUPNÍSTĚ AUTOBUSOVÉ ZASTÁVKY
BO 106	MOST 446-033a
BO 107	MOST 446-034
BO 108	MOST 446-001
BO 109	OPĚVNÁ ŽEĎ D9
BO 110	NABŘEŽNÍ ŽEĎ D11
BO 111	PŘELOŽKA VODOVODOU
BO 112	PŘELOŽKA KANALIZACE
BO 401	PŘELOŽKA DATOVÝCH KABELŮ
BO 402	PŘELOŽKA ELEKTŘICKÉHO VEDENÍ
BO 403	OBJEKTY OSVĚTLENÍ
BO 404	SADOVÉ ÚPRAVY

ČÍSLO ZMĚNY	DATUM ZMĚNY	POPS/OSAH ZMĚNY	POPS

Silnice II/446 Hanušovice - Nová Seninka

Olomoucký kraj
Jeremenkova 40a
779 11 Olomouc
odborná
Silnice II/446
místní stavby

DOPRAVNÍ INŽENÝRSKÁ KANCELÁŘ
Božetěchova 1668, 602 02 Hradec Králové
tel: 495 219 036, 495 212 647, fax: 495 221 677
e-mail: dik@dik-nk.cz, http: www.dik-nk.cz

KOORDINAČNÍ SITUACE STAVBY - DÍL 2

Ing. M. BURIANEC kontrola	Ing. R. FIEŠER návrhář projektů	A029/18 Číslo zakázky	B2.2
Ing. M. BURIANEC zodpovědný projektant	vedoucí projektant	06/2018 datum	

LEGENDA - DOPRAVNÍ PŘEDMĚT	
	VOZOVKA
	PRŮVODNÍKOVÁ KONSTRUKCE
	PRŮVODNÍKOVÁ KONSTRUKCE
LEGENDA	
	vozovka novozbudil
	bytový objekt novozbudil
	bytový objekt novozbudil
	OBNOVA ŽIVOCNÉHO KRYTÍ S NAVÝŠENÍM SOMM
	SANACE KRAJŮ VOZOVKY
	HRANICE STAVBY
	NÁHRADNÍ VÝSADBA
	STÁVAJÍCÍ STROMY - KÁČENÍ

LEGENDA - STÁVAJÍCÍ SÍŤ


	vodovod - nerozliš., pitná
	kanalizace
	dešťová, splošková
	Zaměřený průběh optického kabelu, HDPE trubky nebo souběh optického a metalického kabelu (CEIN)
	Zaměřený průběh metalického kabelu (CEIN)
	Nezaměřený průběh metalického kabelu (CEIN)
	Sdružovací vedení - Neprovozované síť (CEIN)
	Síťové vedení nerozlišené (V.N., N.N.)
	Televizní kabel
	Železniční kabel

OBJEKTY STAVBY:

	SO 800
	SO 100
	SO 104
	SO 105
	SO 106
	SO 107
	SO 401
	SO 402
	SO 403
	SO 404
	SO 301
	SO 302

	OBJEKTY PŘÍPRAVY STAVENÍŠTĚ
	OBJEKTY POZEMNÍCH KOMUNIKACÍ (VČ. PROPUSTKŮ A ZASTÁVEK)
	ZASTÁVKA STARÉ MĚSTO CHRSTICE ROZC. - NÁSTUPNOSTĚ AUTOBUSOVÉ ZASTÁVKY
	ZASTÁVKA STARÉ MĚSTO ROZC. STŘEBŘNICE - NÁSTUPNOSTĚ AUTOBUSOVÉ ZASTÁVKY
	ZASTÁVKA STARÉ MĚSTO SIDLIŠTĚ KVIETNA - NÁSTUPNOSTĚ AUTOBUSOVÉ ZASTÁVKY
	ZASTÁVKA STARÉ MĚSTO KUNČICE ROZCESTNÍK - NÁSTUPNOSTĚ AUTOBUSOVÉ ZASTÁVKY
	MOST 446-053
	MOST 446-054
	MOST 446-051
	OPĚRNA ŽEŮ 09
	NABŘEŽNÍ ŽEŮ 011
	PŘELOŽKA VODOVODU
	PŘELOŽKA KANALIZACE

	PŘELOŽKY DATOVÝCH KABELŮ
	PŘELOŽKY ELEKTRICKÉHO VEDENÍ
	OBJEKTY OSVĚTLENÍ
	SADOVÉ ÚPRAVY

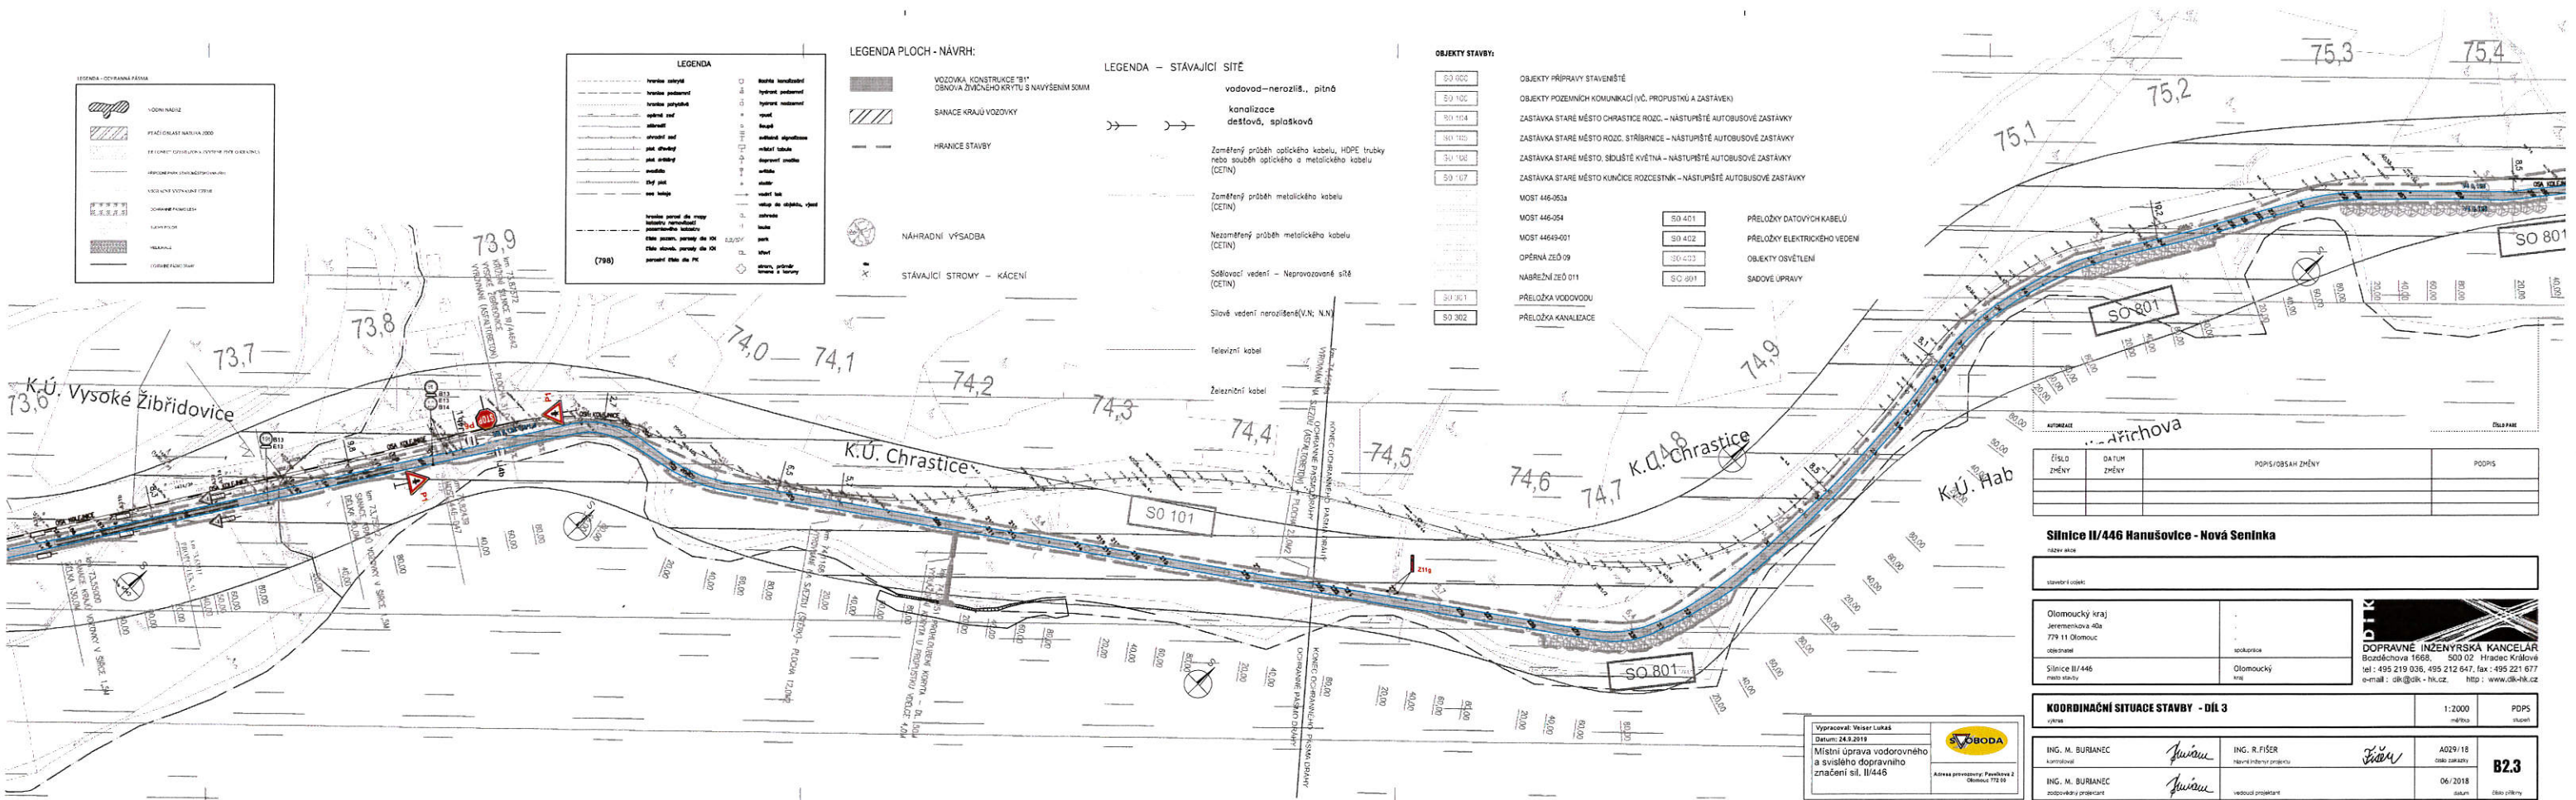

ČÍSLO ZMĚNY	DATUM ZMĚNY	POPIS OBSAH ZMĚNY	PODPS

Silnice II/446 Hanušovice - Nová Seninka

Olomoucký kraj Jeremenkova 40a 779 11 Olomouc okresní úřad	Olomoucký kraj
Silnice II/446 mimo státní	Olomoucký kraj

KOORDINAČNÍ SITUACE STAVBY - DÍL 3	1:2000	PDPS
------------------------------------	--------	------

ING. M. BURIANEC kontrola	ING. R. FÍŠER návrh inženýrského projektu	A029/18 osob. zápis
ING. M. BURIANEC podpis	ING. R. FÍŠER vedoucí projektant	06/2018 datum

82.3

