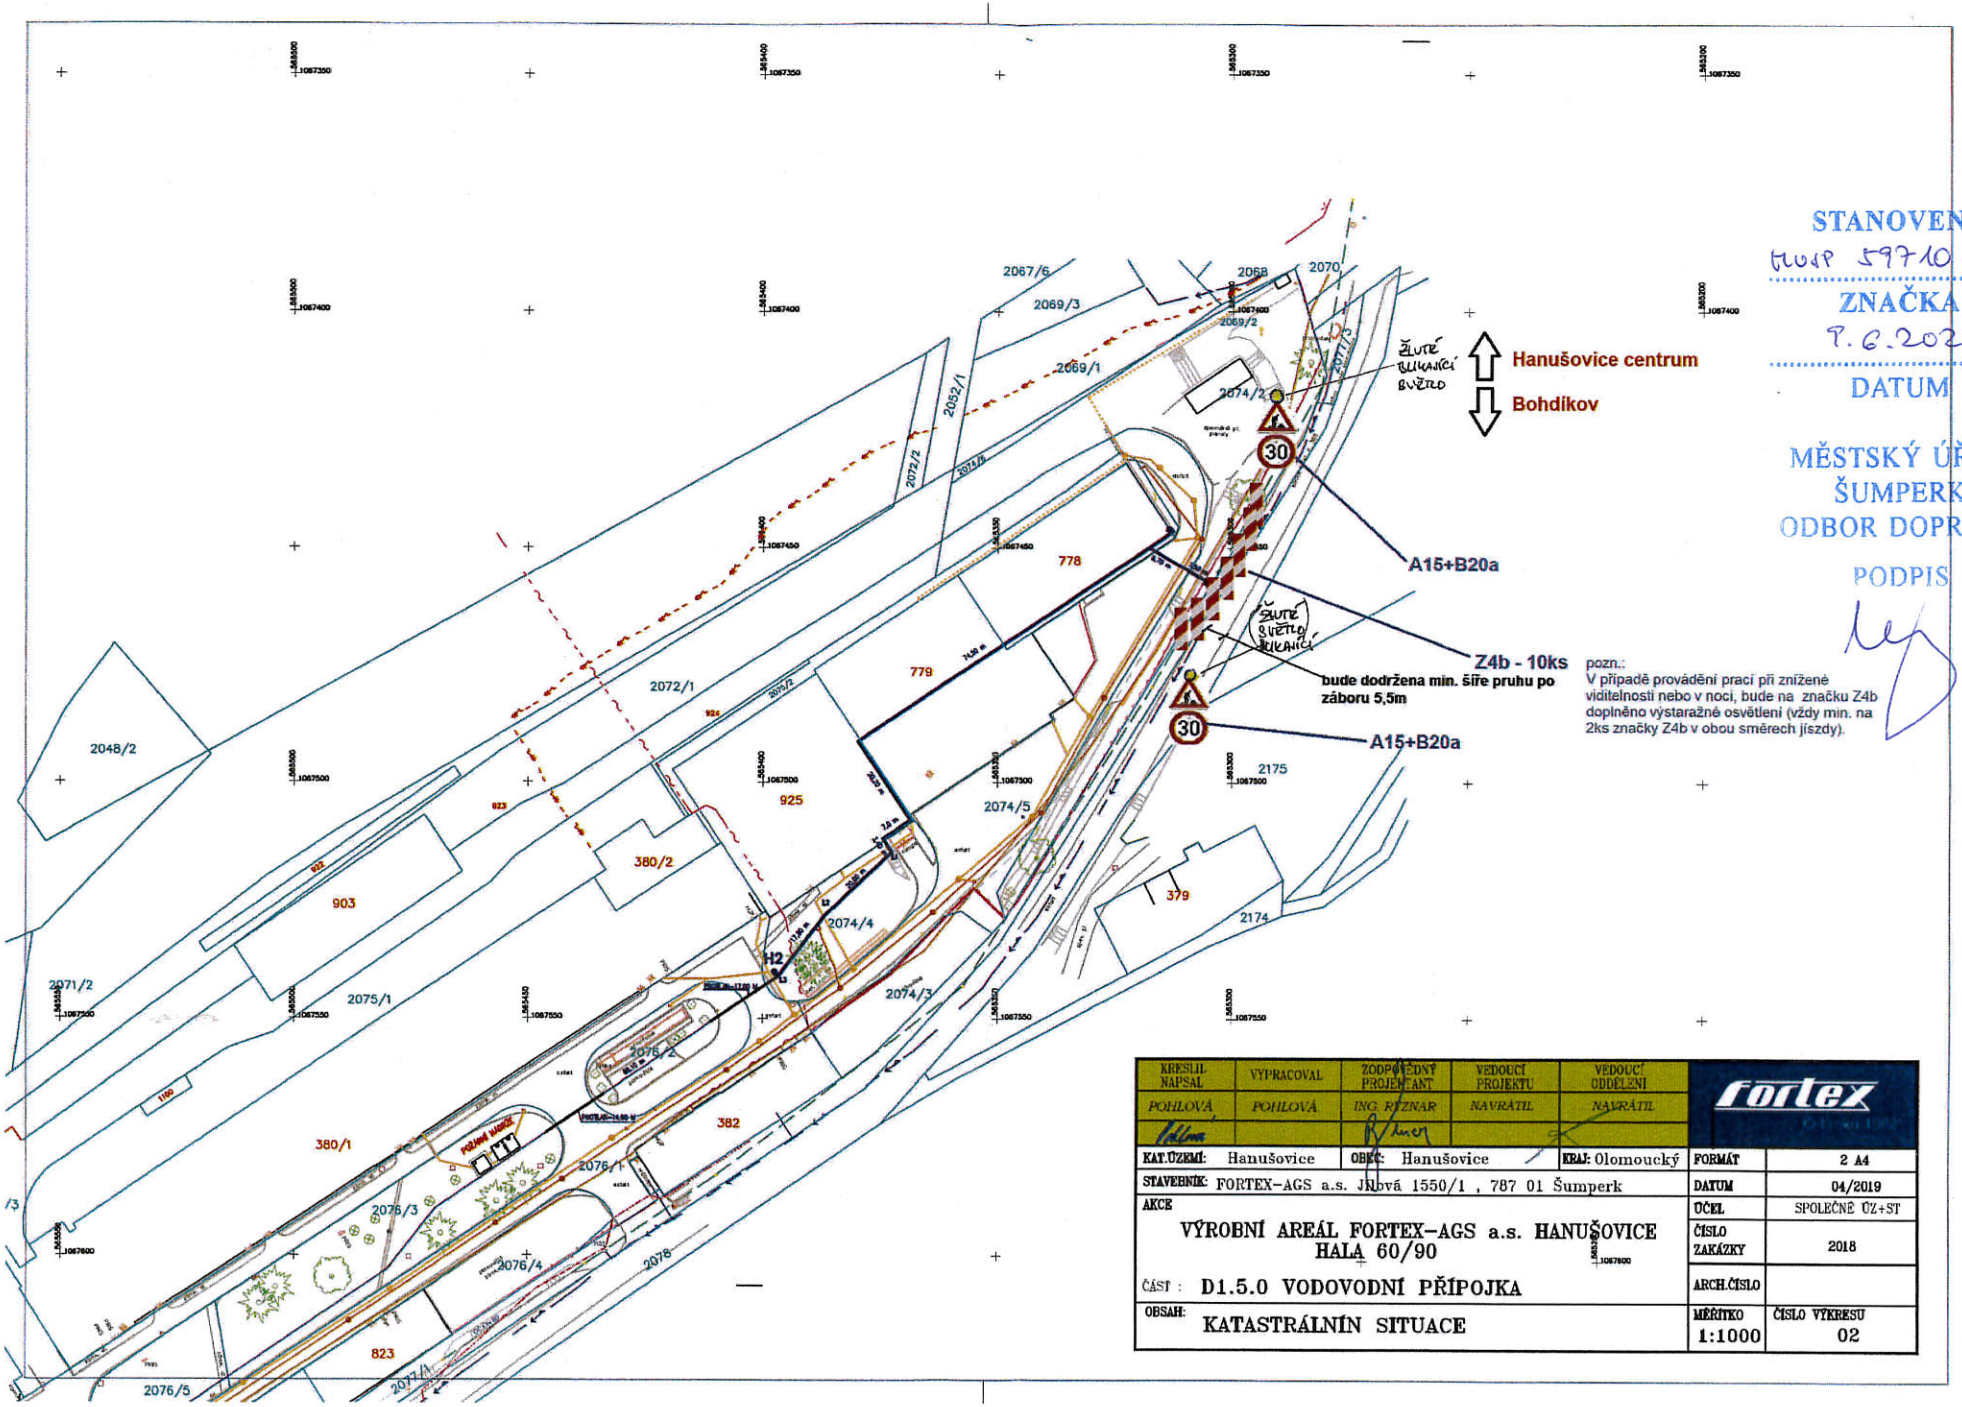

STANOVENO
MUSP 59710/2020
ZNAČKA
9.6.2020
DATUM

MĚSTSKÝ ÚŘAD
ŠUMPERK
ODBOR DOPRAVY

PODPIS

pozn.:
V případě provádění prací při snížené viditelnosti nebo v noci, bude na značku Z4b doplněno výstražné osvětlení (vždy min. na 2ks značky Z4b v obou směrech jízdy).

KRESLIL: NAPSAL	VYPRACOVAL	ZODPOVĚDNÝ PROJEKTANT	VEDOUCÍ PROJEKTU	VEDOUCÍ ODDĚLENÍ	fortex
POHLOVÁ	POHLOVÁ	ING. RÝZNAR	NAVRÁTIL	NAVRÁTIL	

KAT.ÚZEMÍ: Hanušovice	OBEC: Hanušovice	KRAJ: Olomoucký	FORMÁT: 2 A4
STAVEBNÍK: FORTEX-AGS a.s. Jilová 1550/1 , 787 01 Šumperk			DATUM: 04/2019
AKCE: VÝROBNÍ AREÁL FORTEX-AGS a.s. HANUŠOVICE HALA 60/90			ÚČEL: SPOLEČNÉ ÚZ+ST
			ČÍSLO ZAKÁZKY: 2018
ČÁST: D1.5.0 VODOVODNÍ PŘÍPOJKA			ARCH.ČÍSLO:
OBSAH: KATASTRÁLNÍN SITUACE			MĚŘÍTKO: 1:1000 / ČÍSLO VÝKRESU: 02