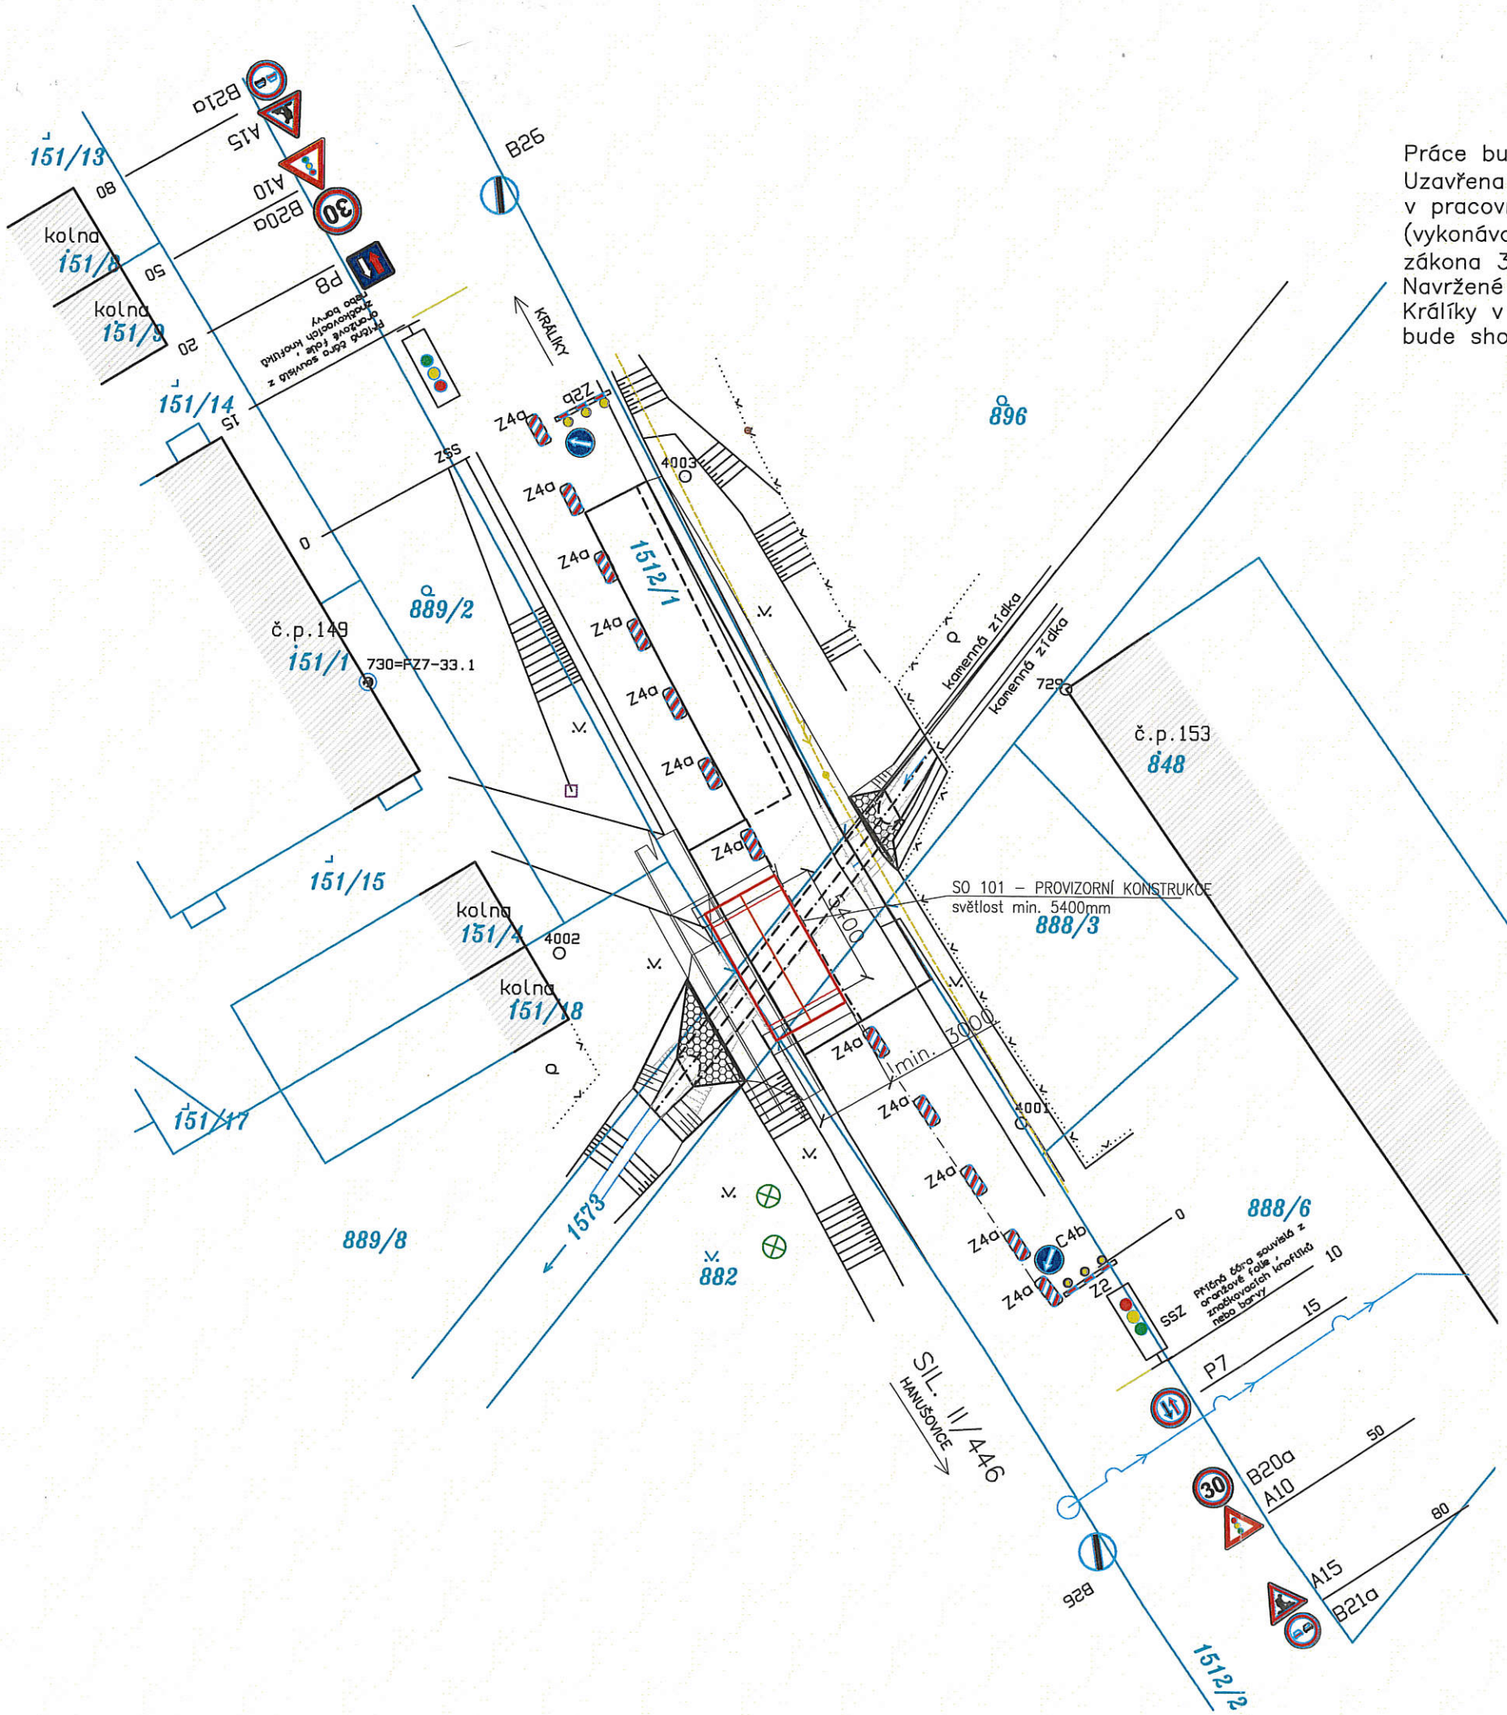

Práce budou prováděny po etapách střídavě v levém a pravém pruhu komunikace. Uzavřena bude vždy pouze polovina sil. II/446. Provoz bude řízen SSZ, případně v pracovní době bude řízení provozu usměrněno náležitě poučenou osobou (vykonávající práce spojené s opravou komunikace) dle § 79 odst. 1) písm. i) zákona 361/2000 Sb.
Navržené dopravní značení je zakresleno pro uzavření pravého jízdního pruhu směr Králíky v etapě č.I. Dopravní značení v etapě č.II – uzavření levého jízdního pruhu bude shodné , pouze zrcadlově otočené s etapou č.I

VÝŠKOVÝ SYSTÉM BpV
SOUŘADNICOVÝ SYSTÉM JTSK

STANOVENO
MUSP 95364/2020
ZNAČKA
15. 9. 2020
DATUM

MĚSTSKÝ ÚŘAD
ŠUMPERK
ODBOR DOPRAVY
PODPIS

Investor: SPRÁVA SILNIC OLOMOUCKÉHO KRAJE příspěvková organizace se sídlem Lipenská 120, 772 11 OLOMOUC IČ: 70960399 DIČ: CZ70960399		Projektant: CekrCZ Projektová kancelář pro dopravní a inženýrské stavby	
Zodp. projektant	Ing. Luděk Cekr	Cekr CZ s.r.o. Mazalova 57/2, 787 01 Šumperk IČ: 27821251 Tel: 777 550 647 email: cekr@cekrcz.eu	
Ved. projektant	Ing. Luděk Cekr		
Vypracoval	Ing. Michaela Štáblová		
Kreslil	Ing. Michaela Štáblová		
Kraj: Olomoucký	Kat. území: Hanušovice	Formát	2xA4
Název akce	Propustek na silnici II/446, ul. Pražská, Hanušovice p.č.1573	Měřítko	1:250
		Datum	06/2020
		Stupeň	DUSP+PDPS
Název objektu	SO 101 Provizorní konstrukce	Zak.číslo	1010–20/3
PŘECHODNÉ DOPRAVNÍ ZNAČENÍ		Číslo výkresu D.1.1.11	Číslo paré