






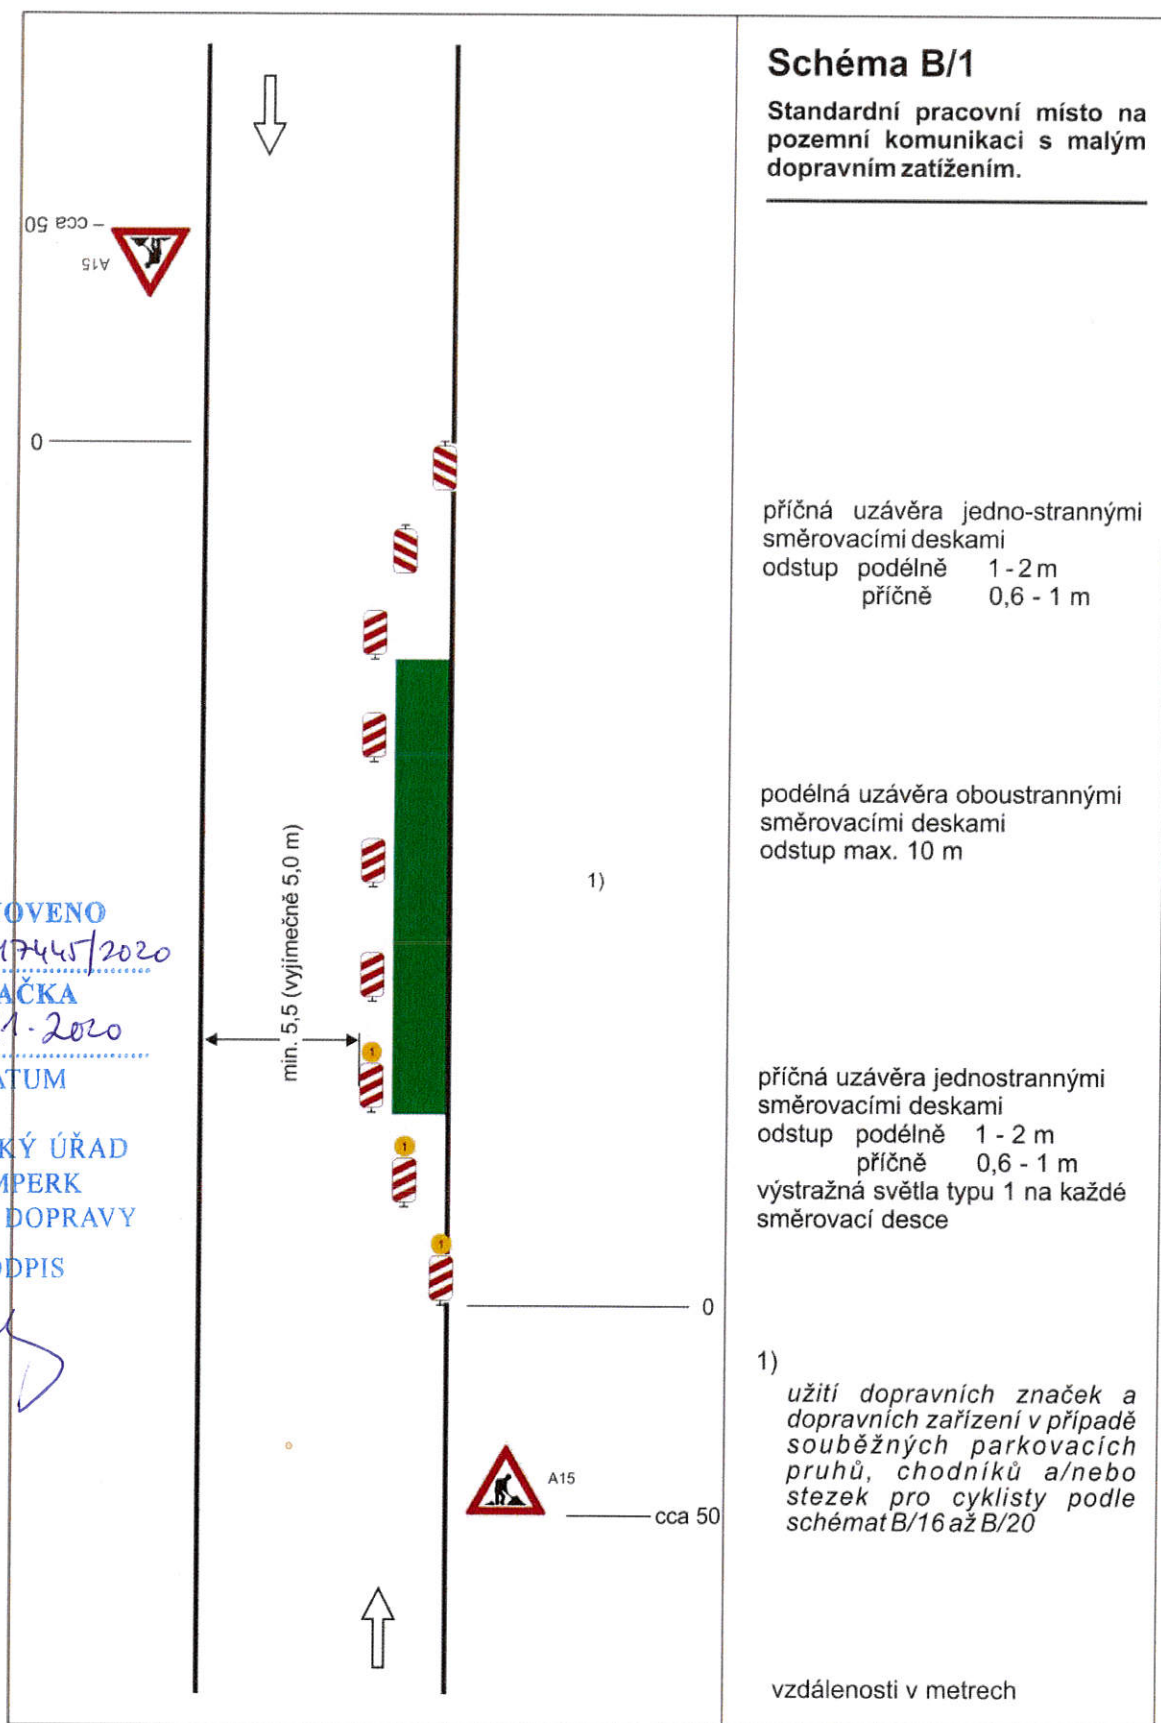


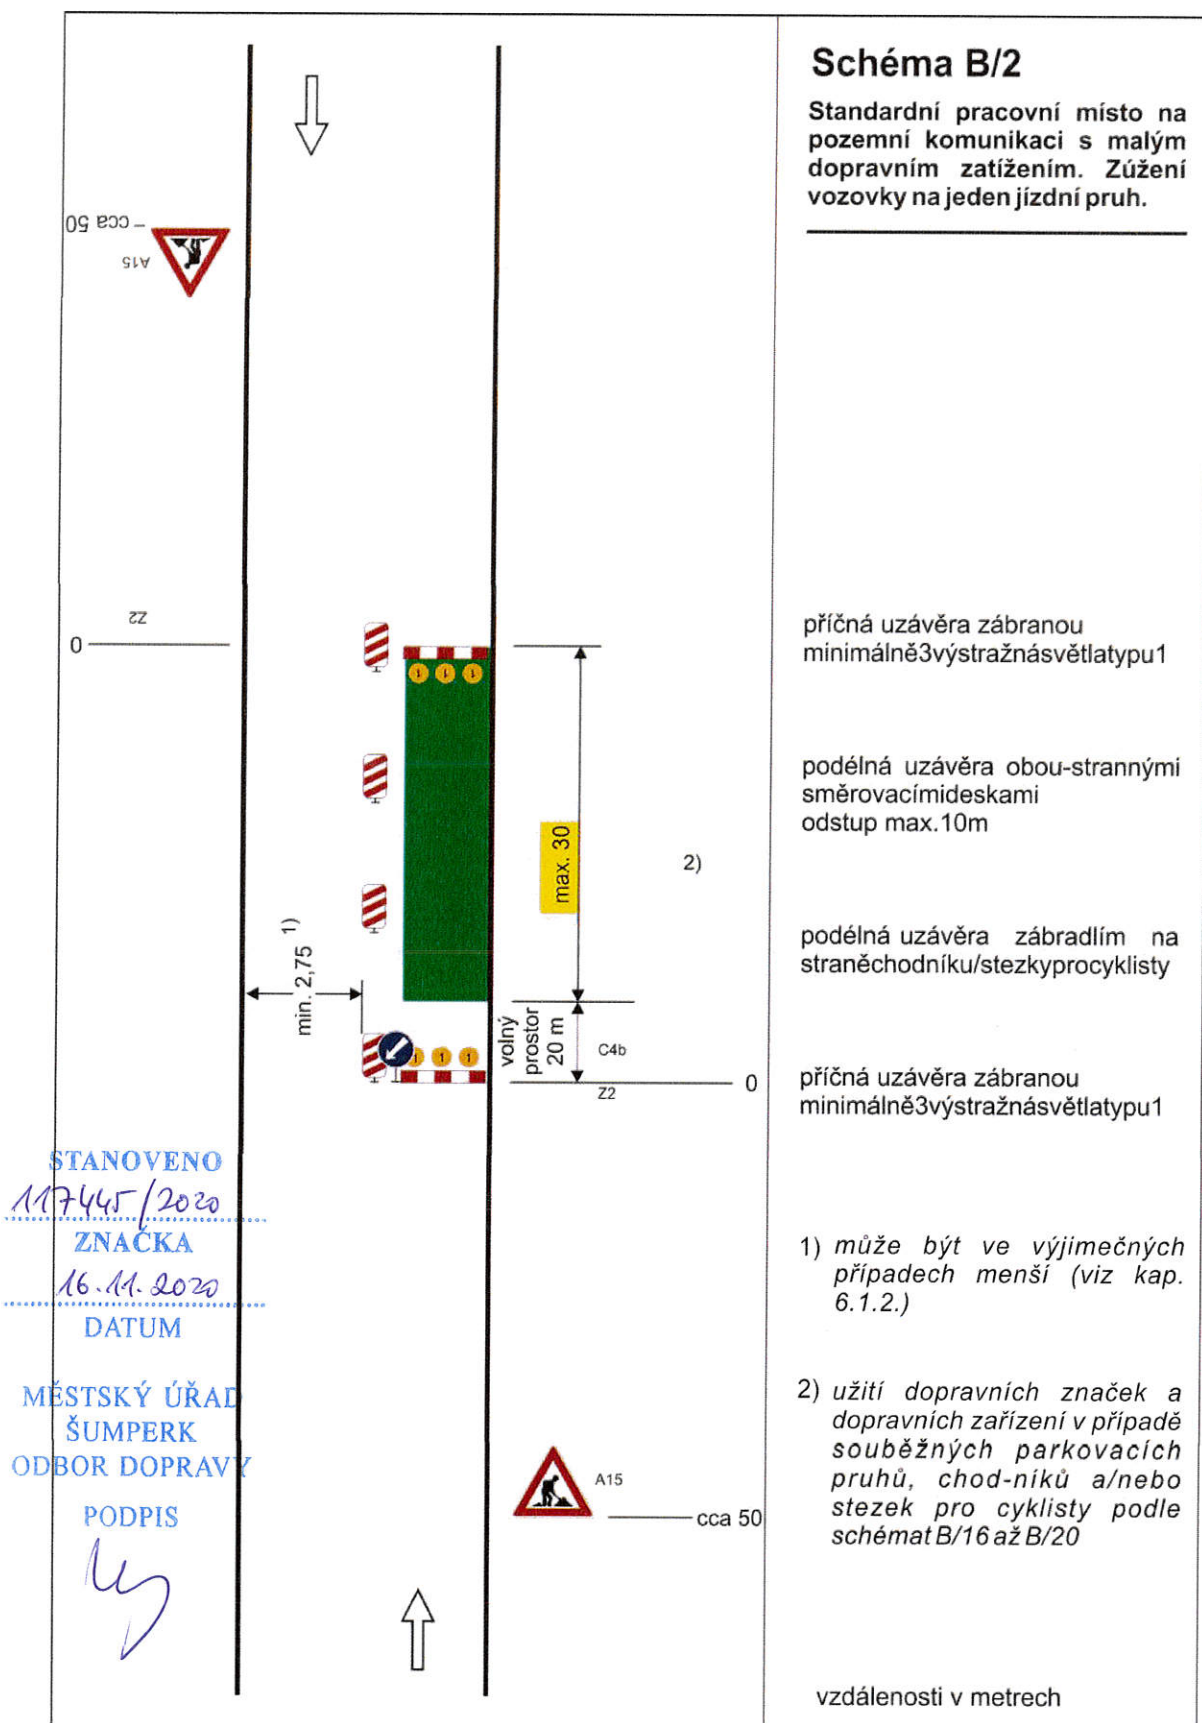


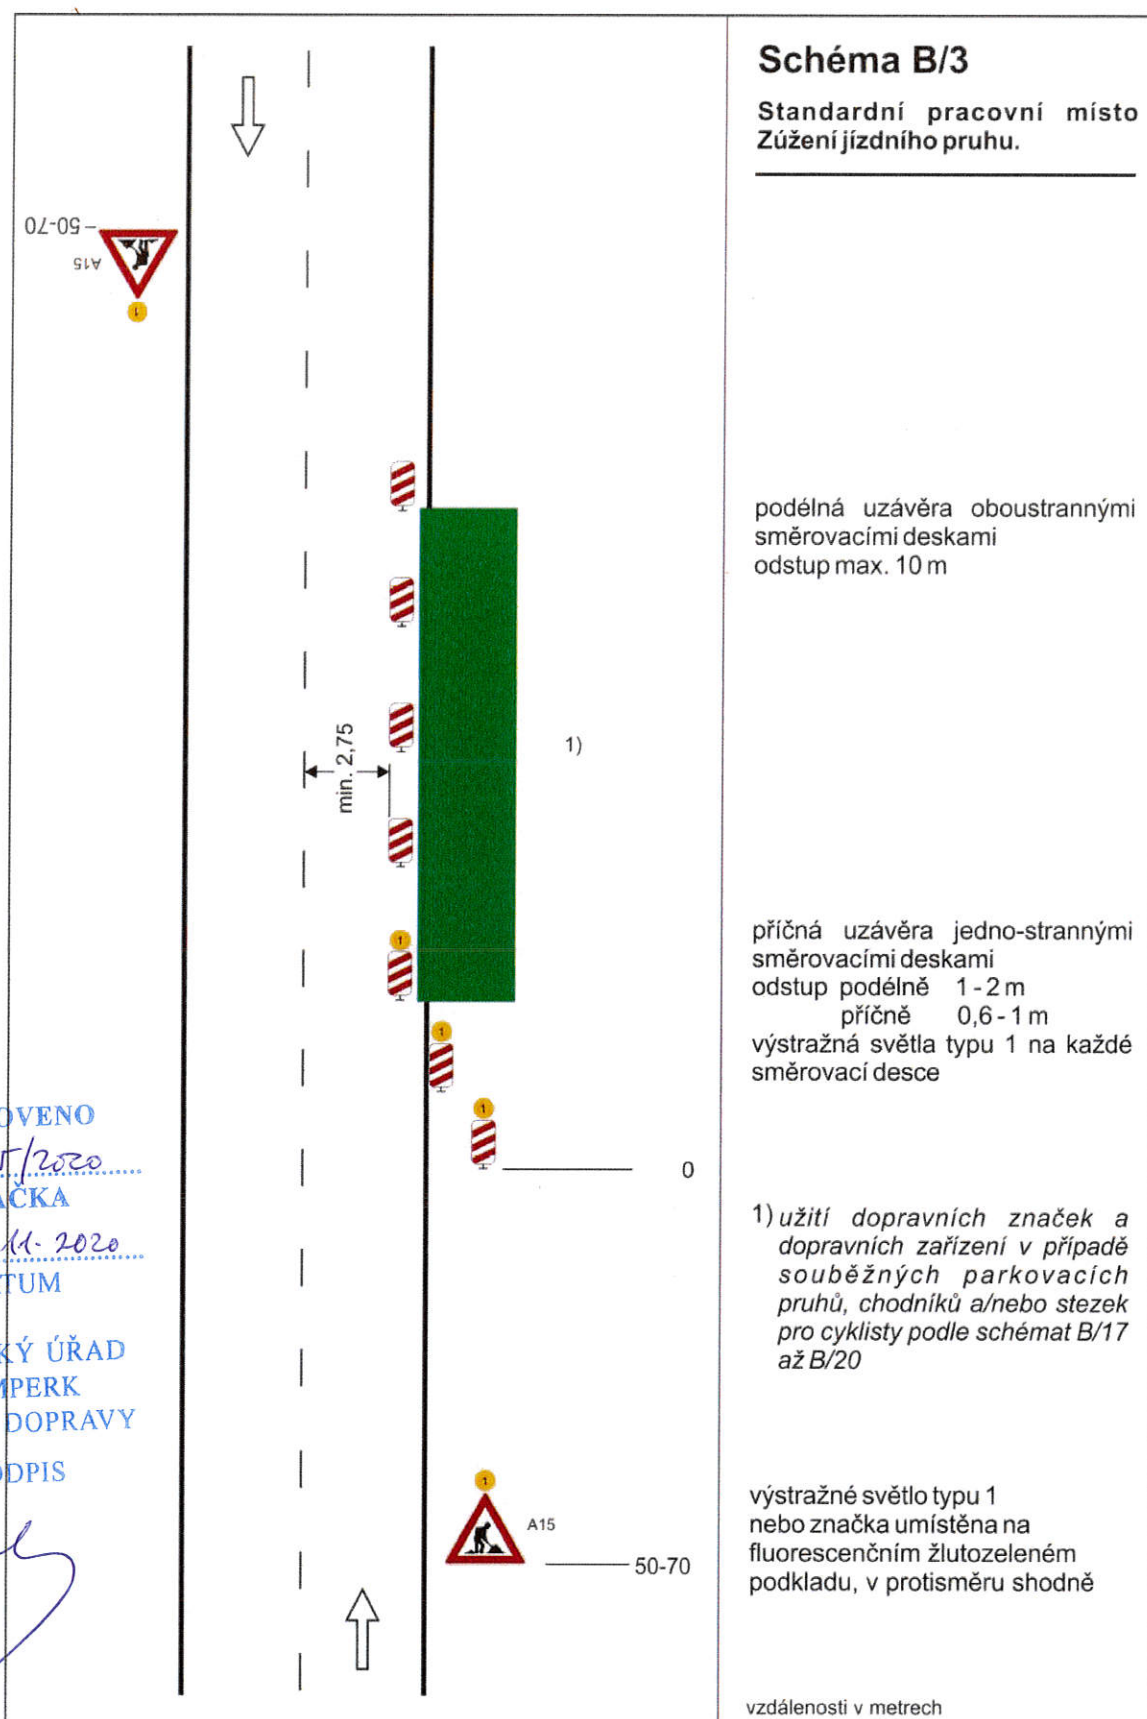


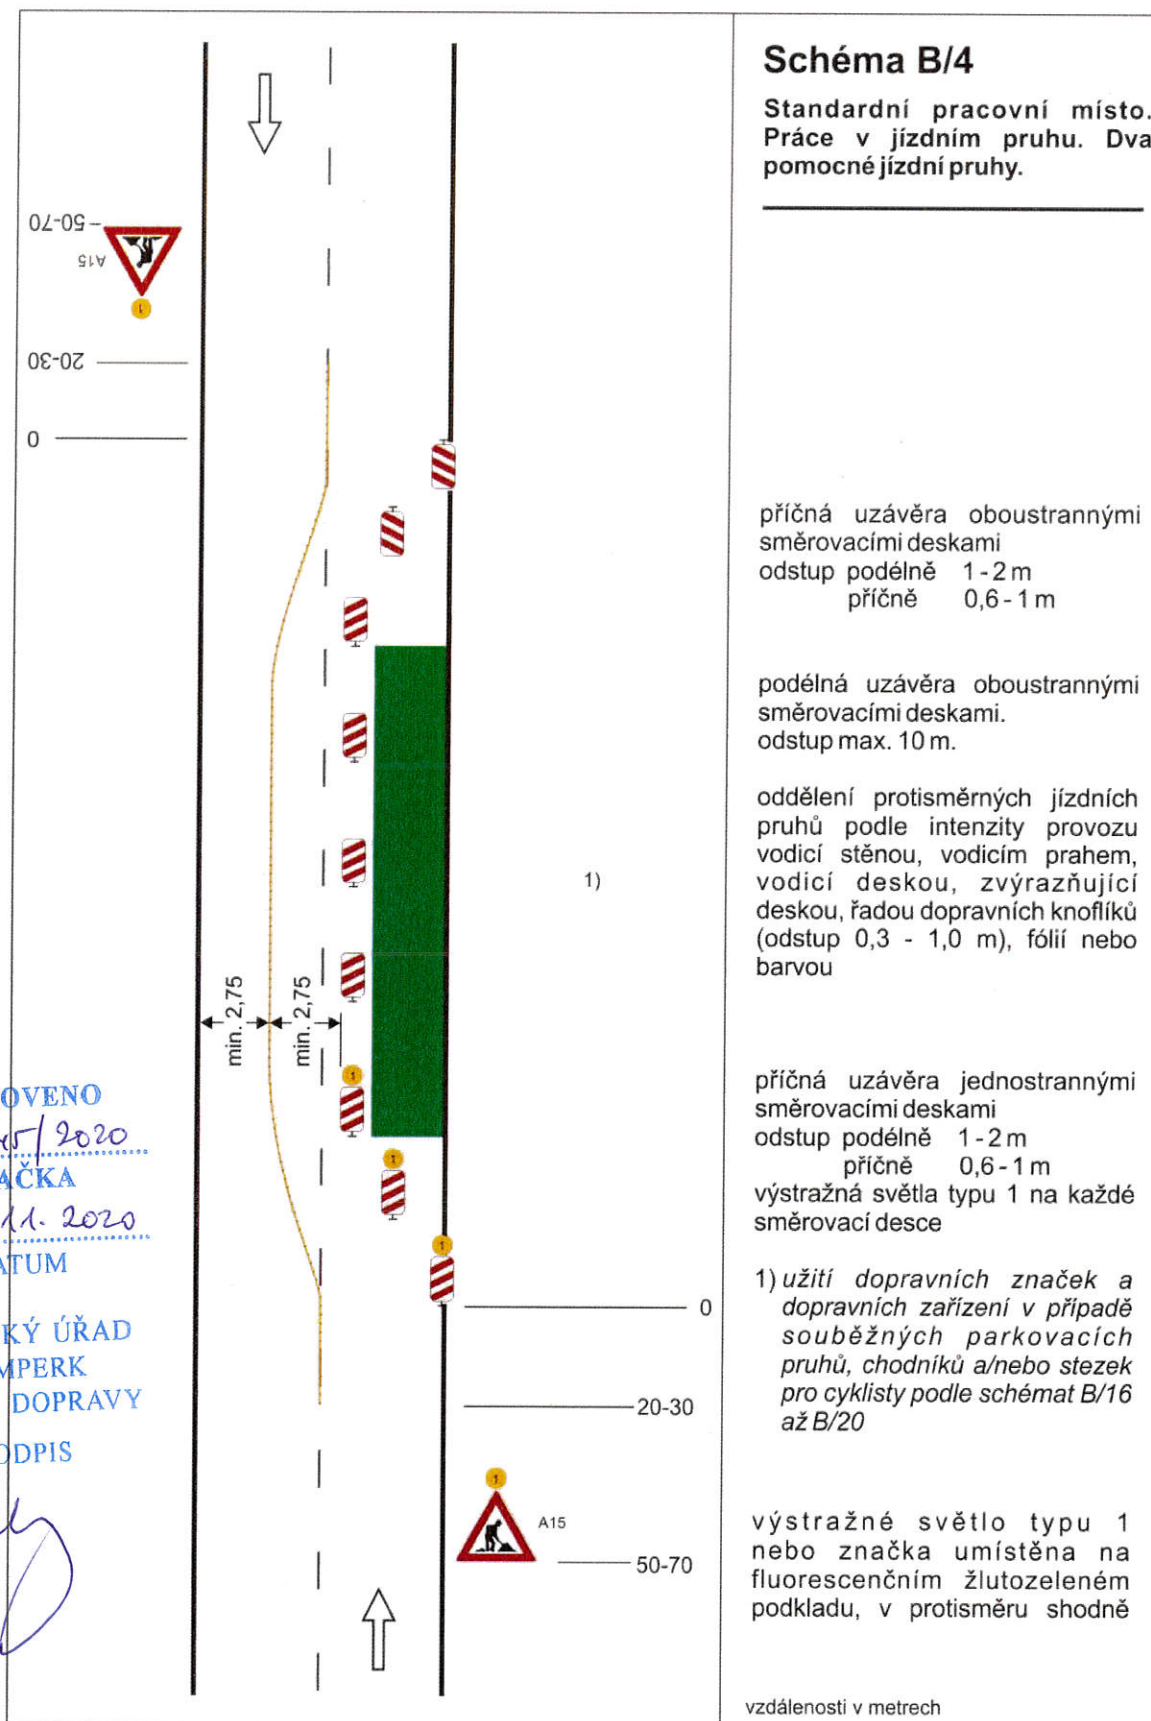


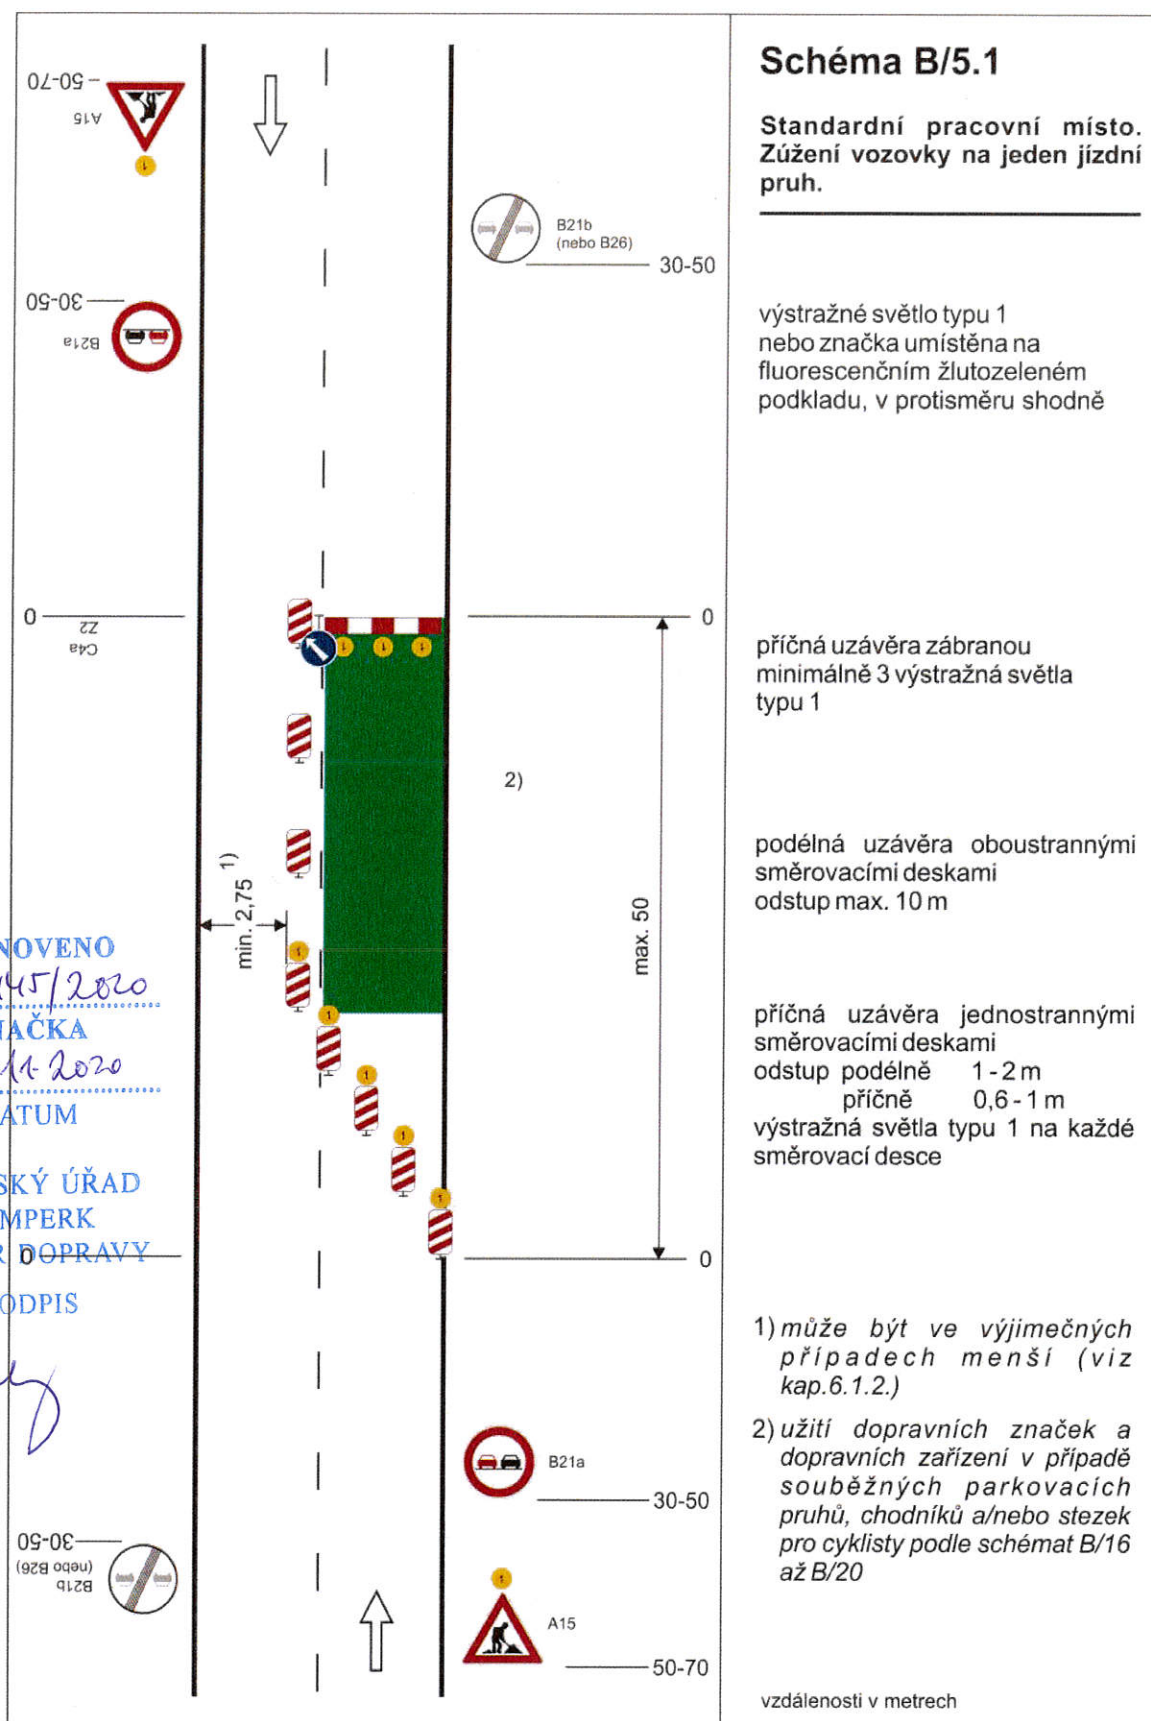



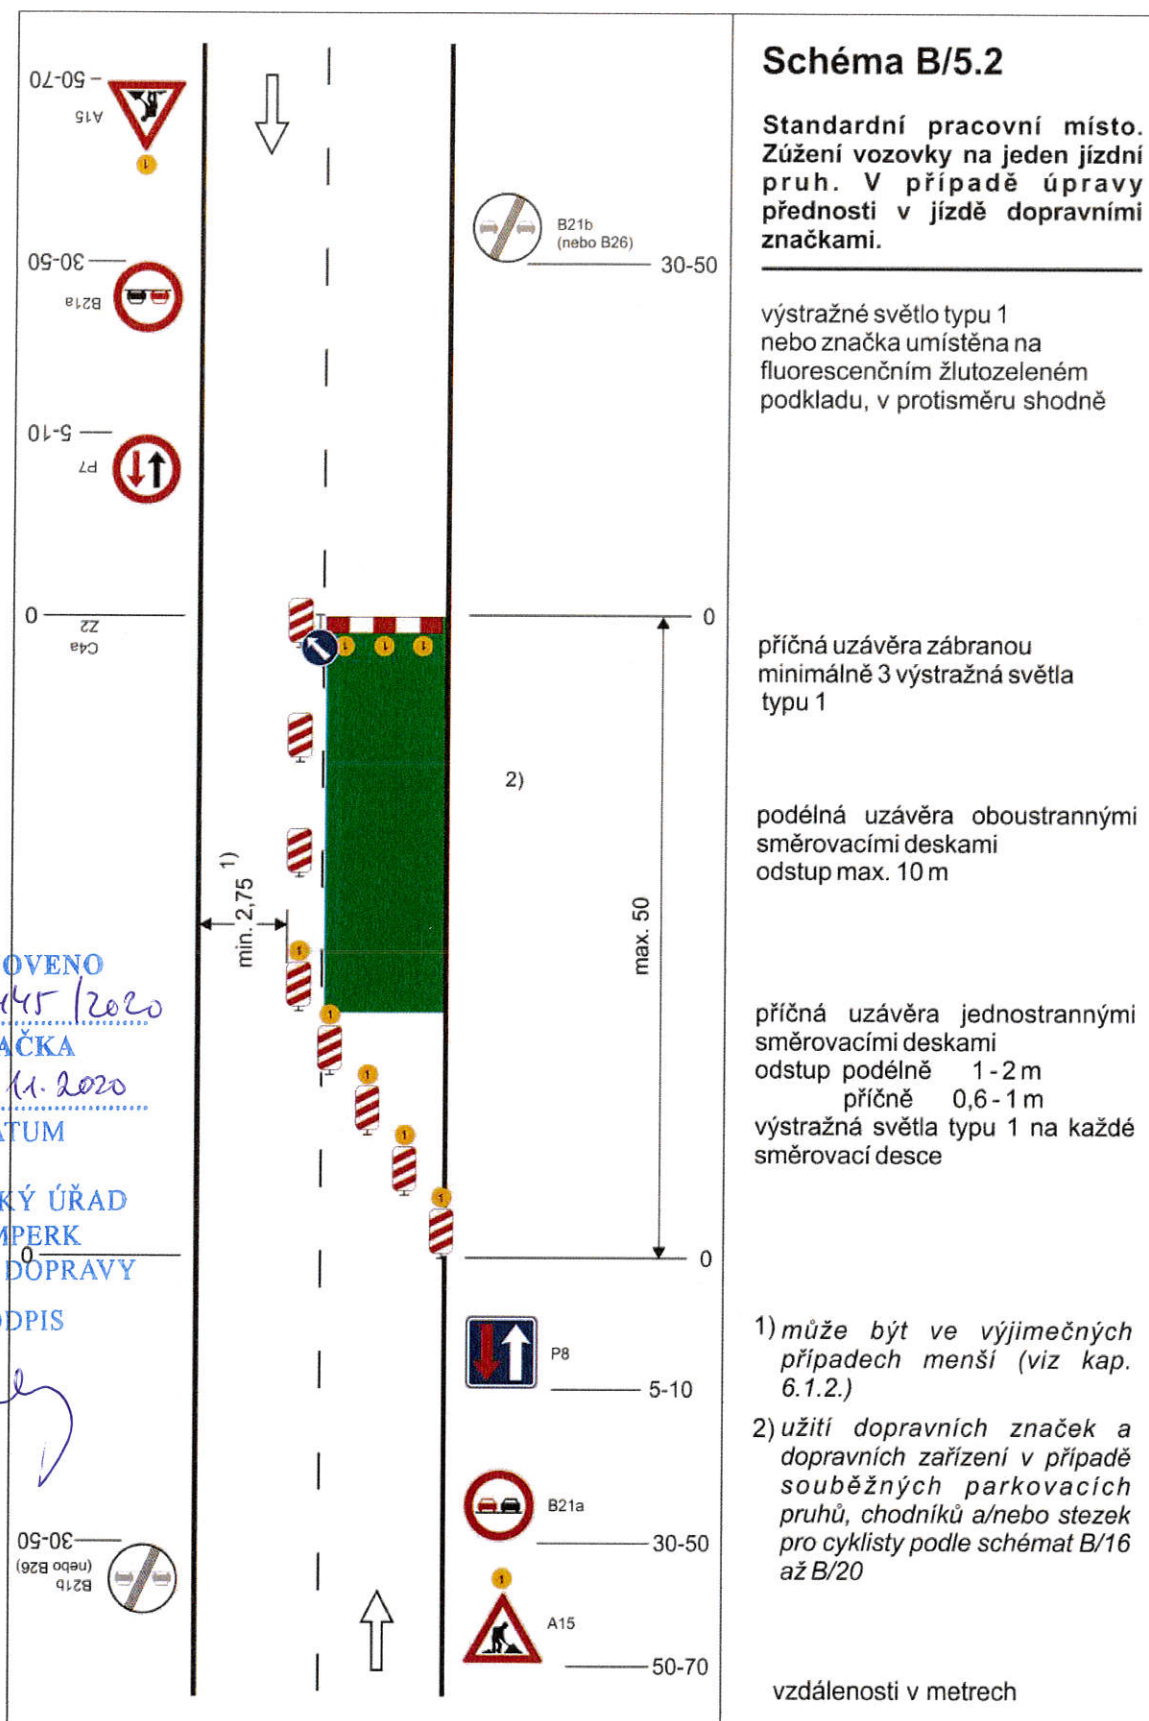


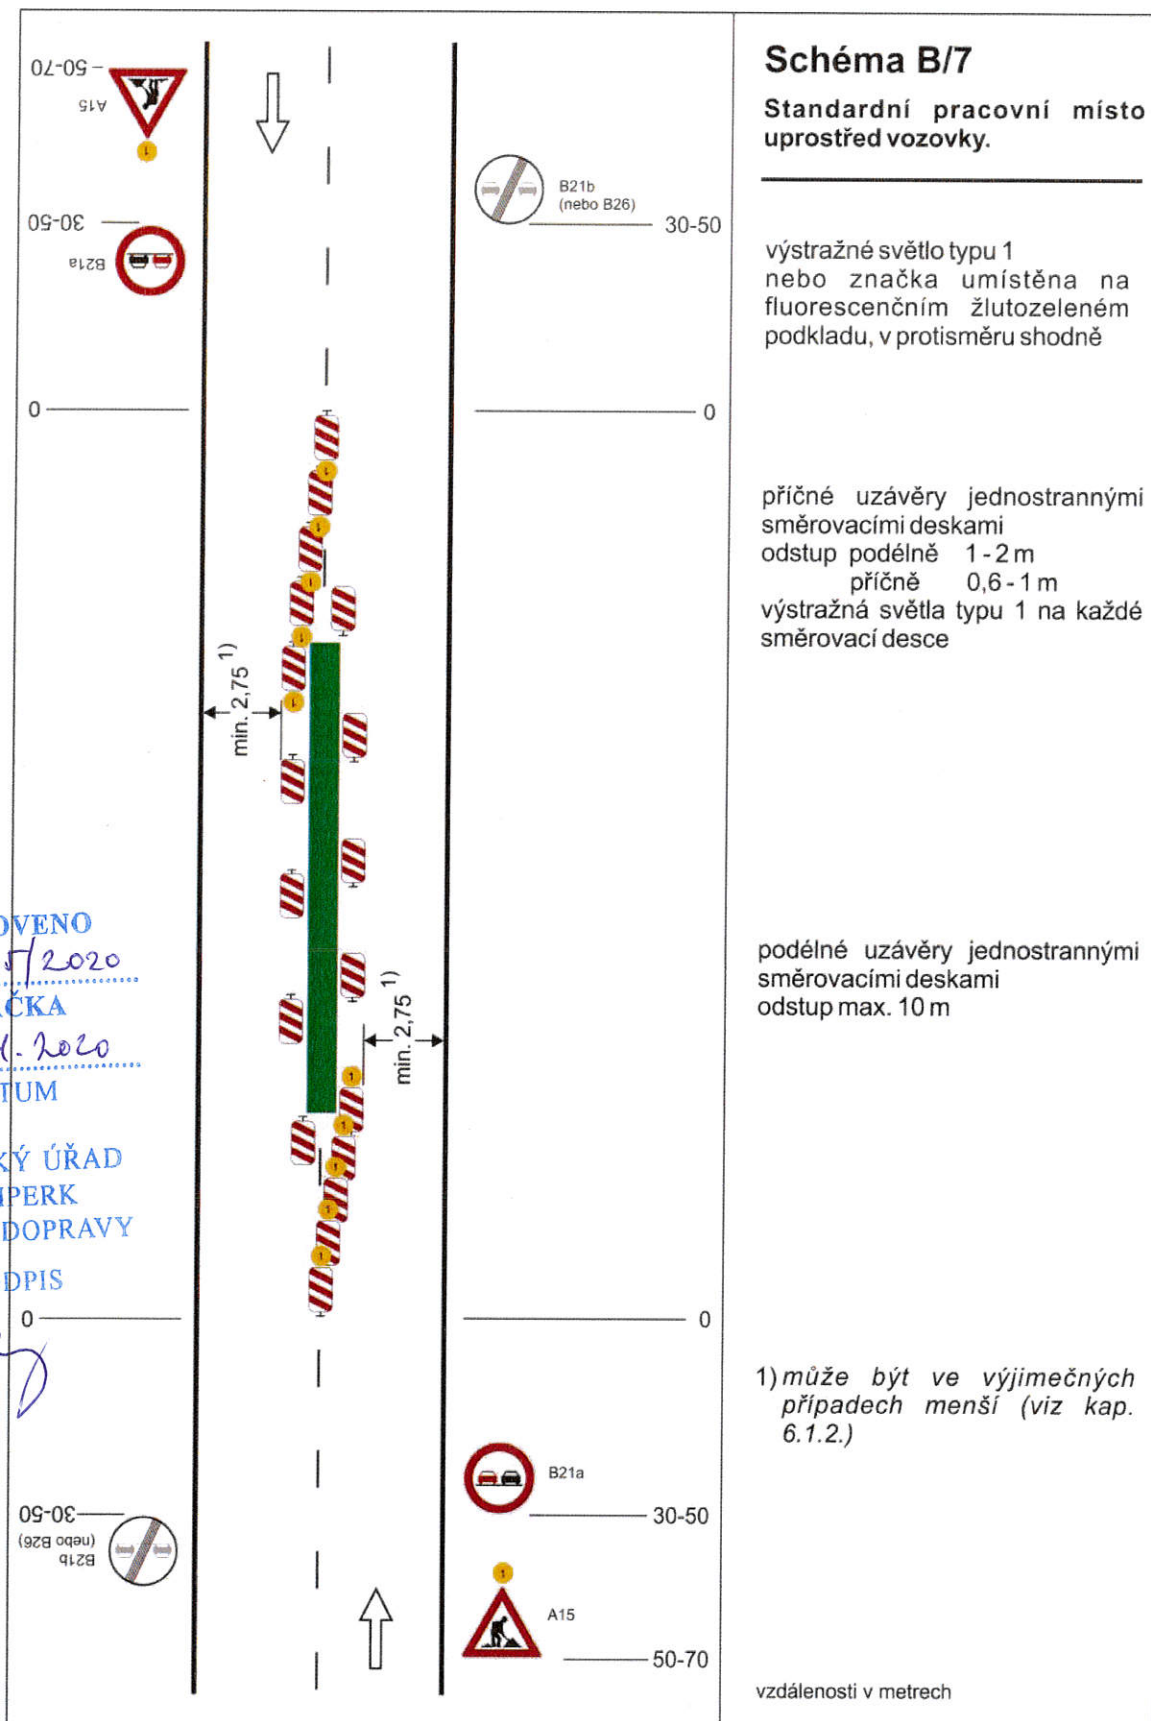


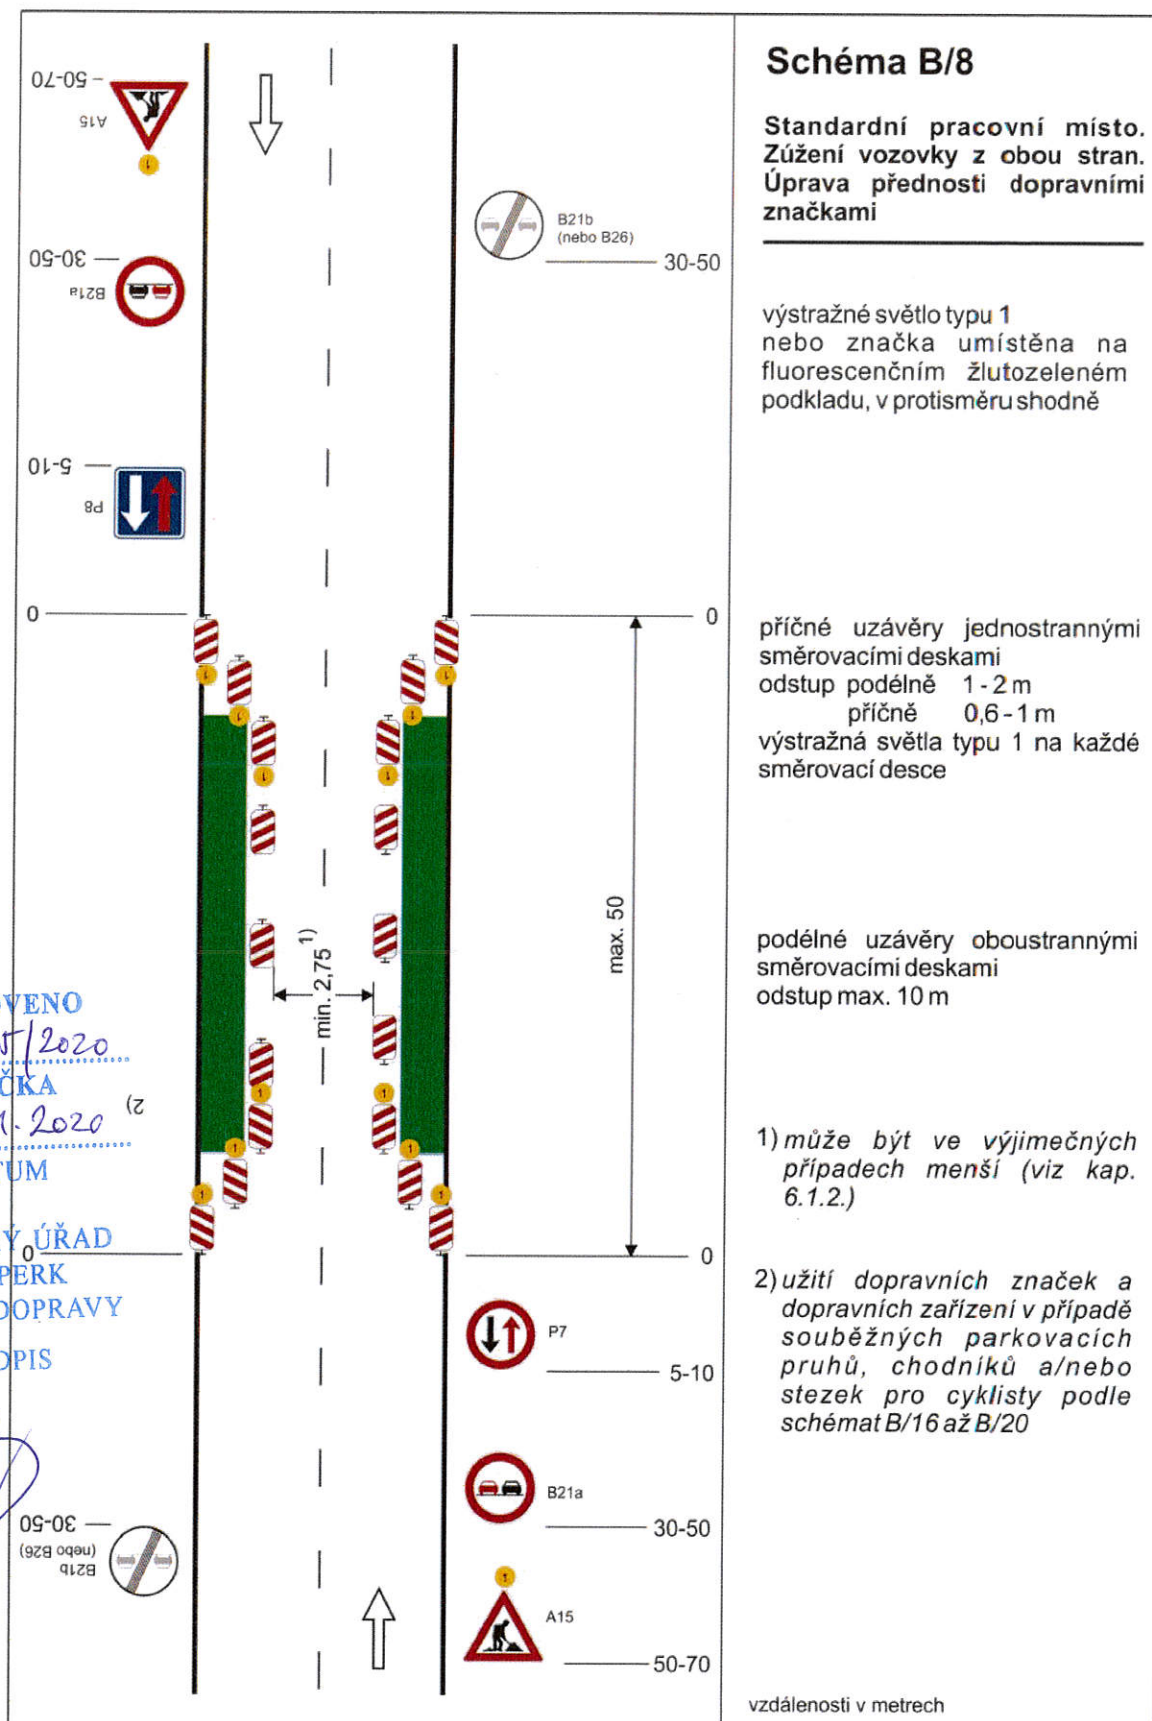


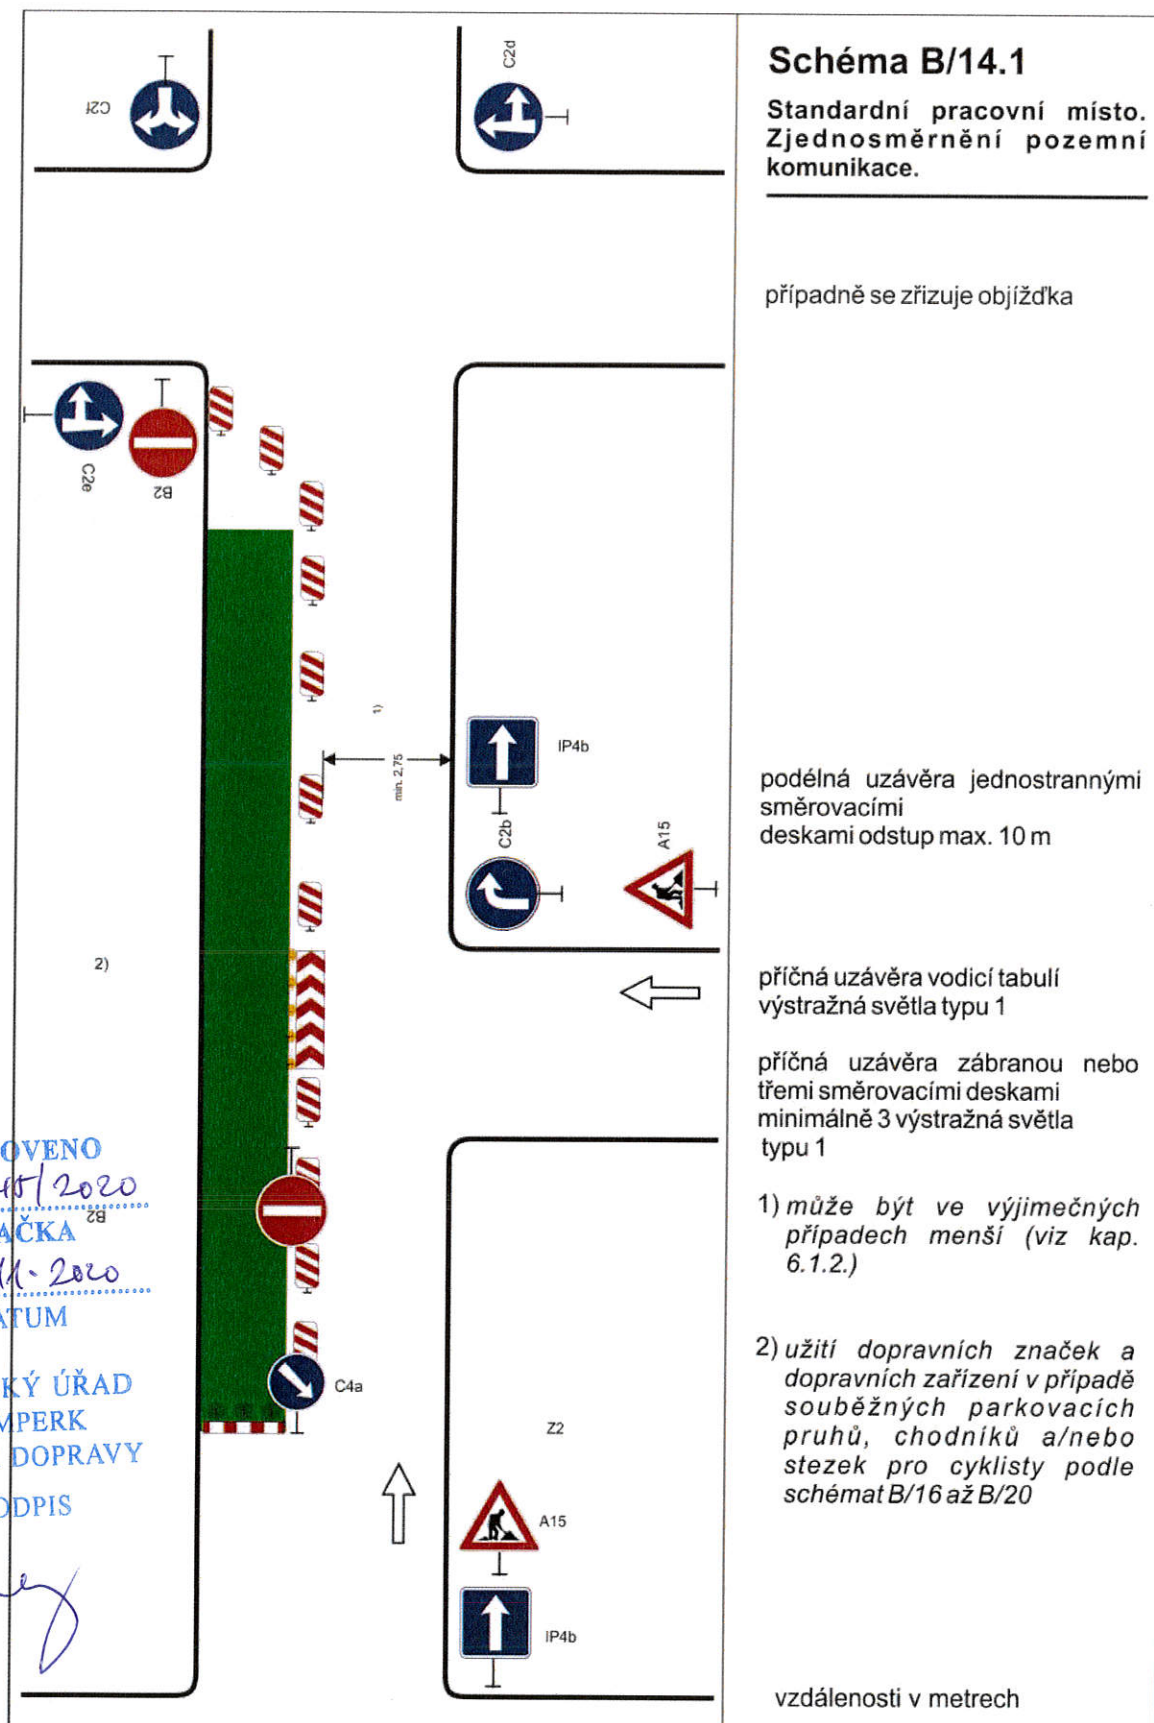


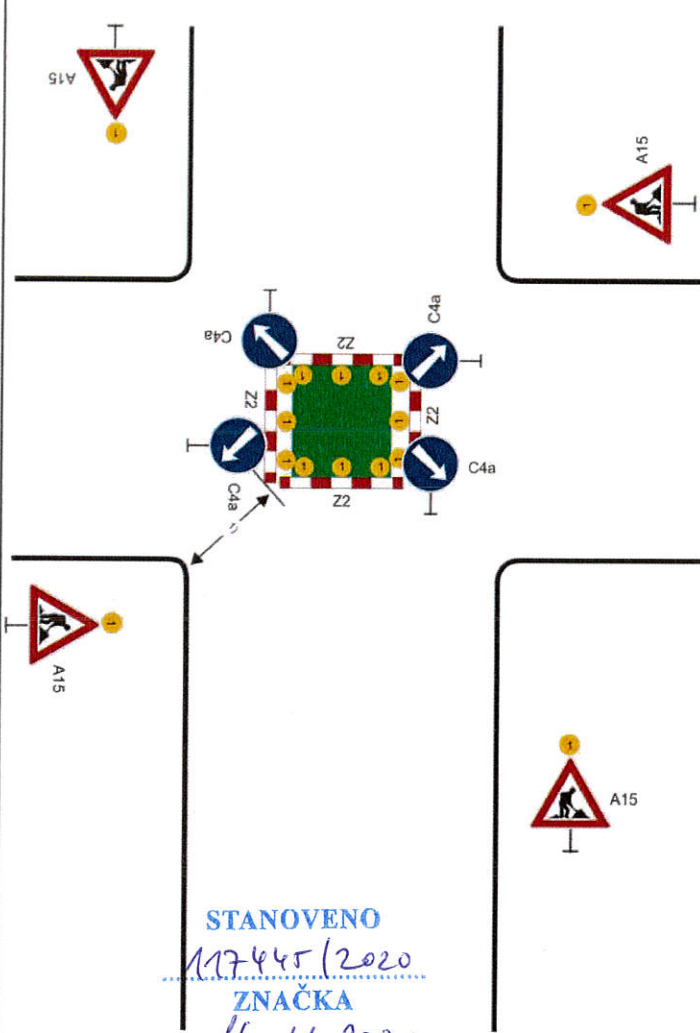
 STANOVENO 117445/2020 ZNAČKA 16.11.2020 DATUM MĚSTSKÝ ÚŘAD ŠUMPERK ODBOR DOPRAVY PODPIS 	Schéma B/14.2 Standardní pracovní místo v prostoru křižovatky. vedení provozu (užití značek č. C 4 a až č. C4 c) závisí na konkrétním umístění pracovního místa v prostoru křižovatky, případně se pro určitý směr zřizuje objížďka příčné uzávěry zábranou minimálně 3 výstražná světla typu 1 výstražné světlo typu 1 nebo značka umístěna na fluorescenčním žlutozeleném podkladu, u ostatních vjezdů shodně 1) minimální šířka se zjišťuje pomocí vlečných křivek Pozn.: Pro usměrnění provozu v prostoru křižovatky lze užít směrovacích desek (č. Z4a až č. Z4c) dle konkrétní situace vzdálenosti v metrech
---	---

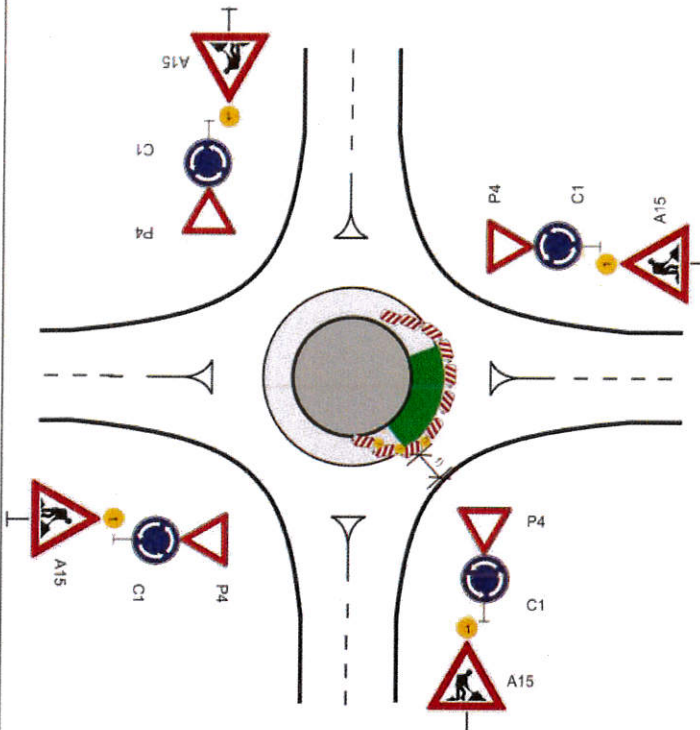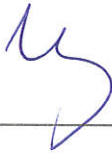
 STANOVENO 117445/2020 ZNAČKA 16.11.2020 DATUM MĚSTSKÝ ÚŘAD ŠUMPERK ODBOR DOPRAVY PODPIS 	Schéma B/14.3 Standardní pracovní místo v prostoru okružní křižovatky. případně se zřizuje objížďka příčná uzávěra jednostrannými směrovacími deskami odstup podélně 1 - 2 m příčně 0,6 - 1 m výstražná světla typu 1 na každé směrovací desce podélná uzávěra jednostrannými směrovacími deskami odstup max. 10 m výstražné světlo typu 1 nebo značka umístěna na fluorescenčním žlutozeleném podkladu, u ostatních vjezdů shodně 1) minimální šířka se zjišťuje pomocí vlečných křivek vzdálenosti v metrech
--	---

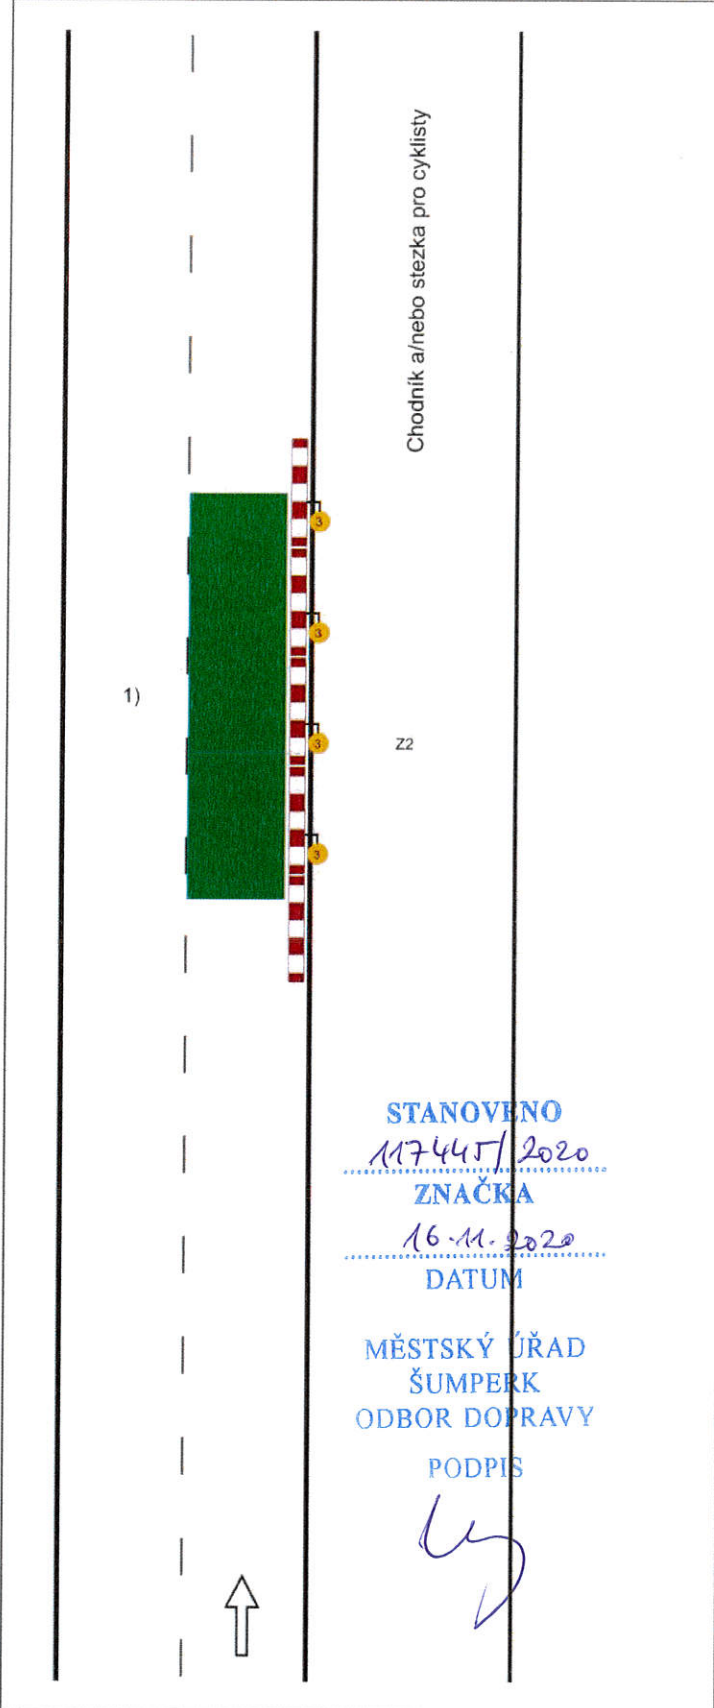
 Chodník a/nebo stezka pro cyklisty 1) Z2 STANOVENO 117445/2020 ZNAČKA 16.11.2020 DATUM MĚSTSKÝ ÚŘAD ŠUMPERK ODBOR DOPRAVY PODPIS  ↑	Schéma B/16 Chodník a/nebo stezka pro cyklisty podél pracovního místa na vozovce. podélné uzávěry dle hloubky výkopu zábranou nebo zábradlím červená výstražná světla typu 3, podélný odstup do 50 m 1) označení pracovního místa na vozovce podle schémat B/1, B/2, B/4 až B/6, B/8, B/9, B/12 až B/14.3 vzdálenosti v metrech
--	---

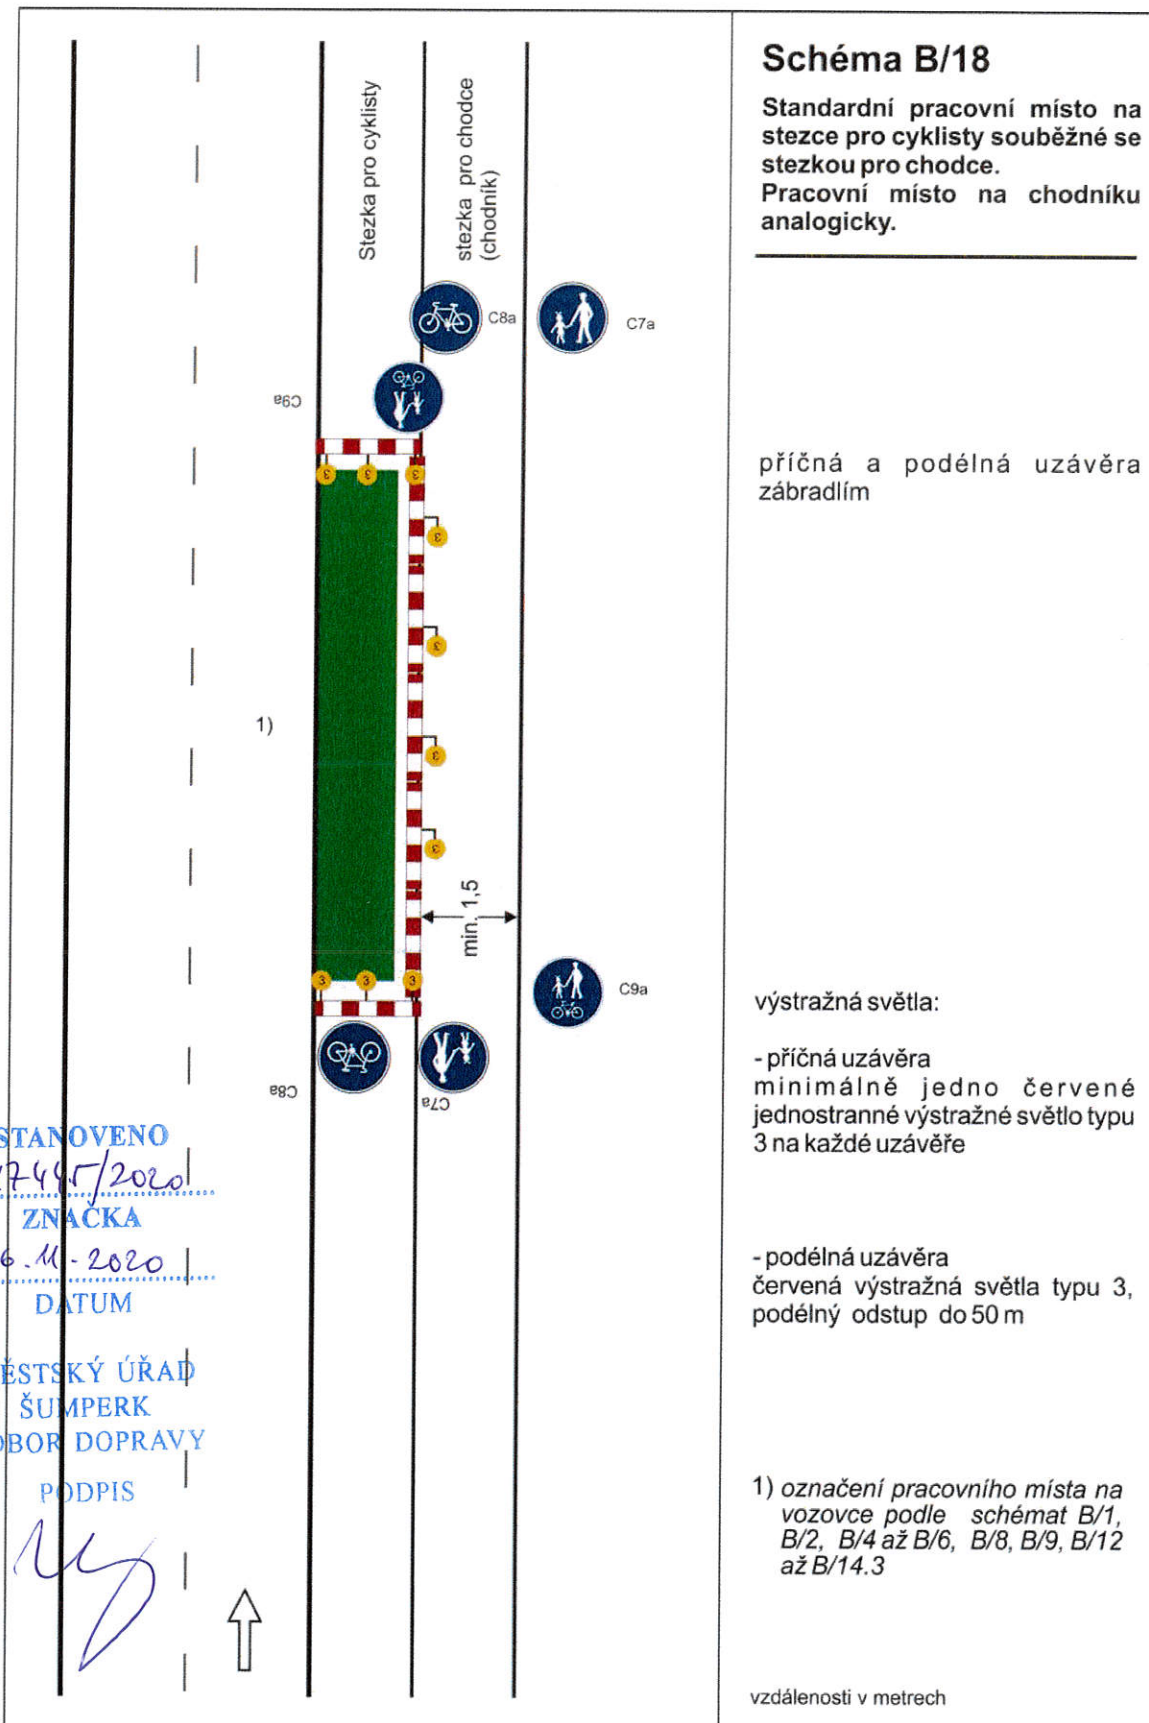


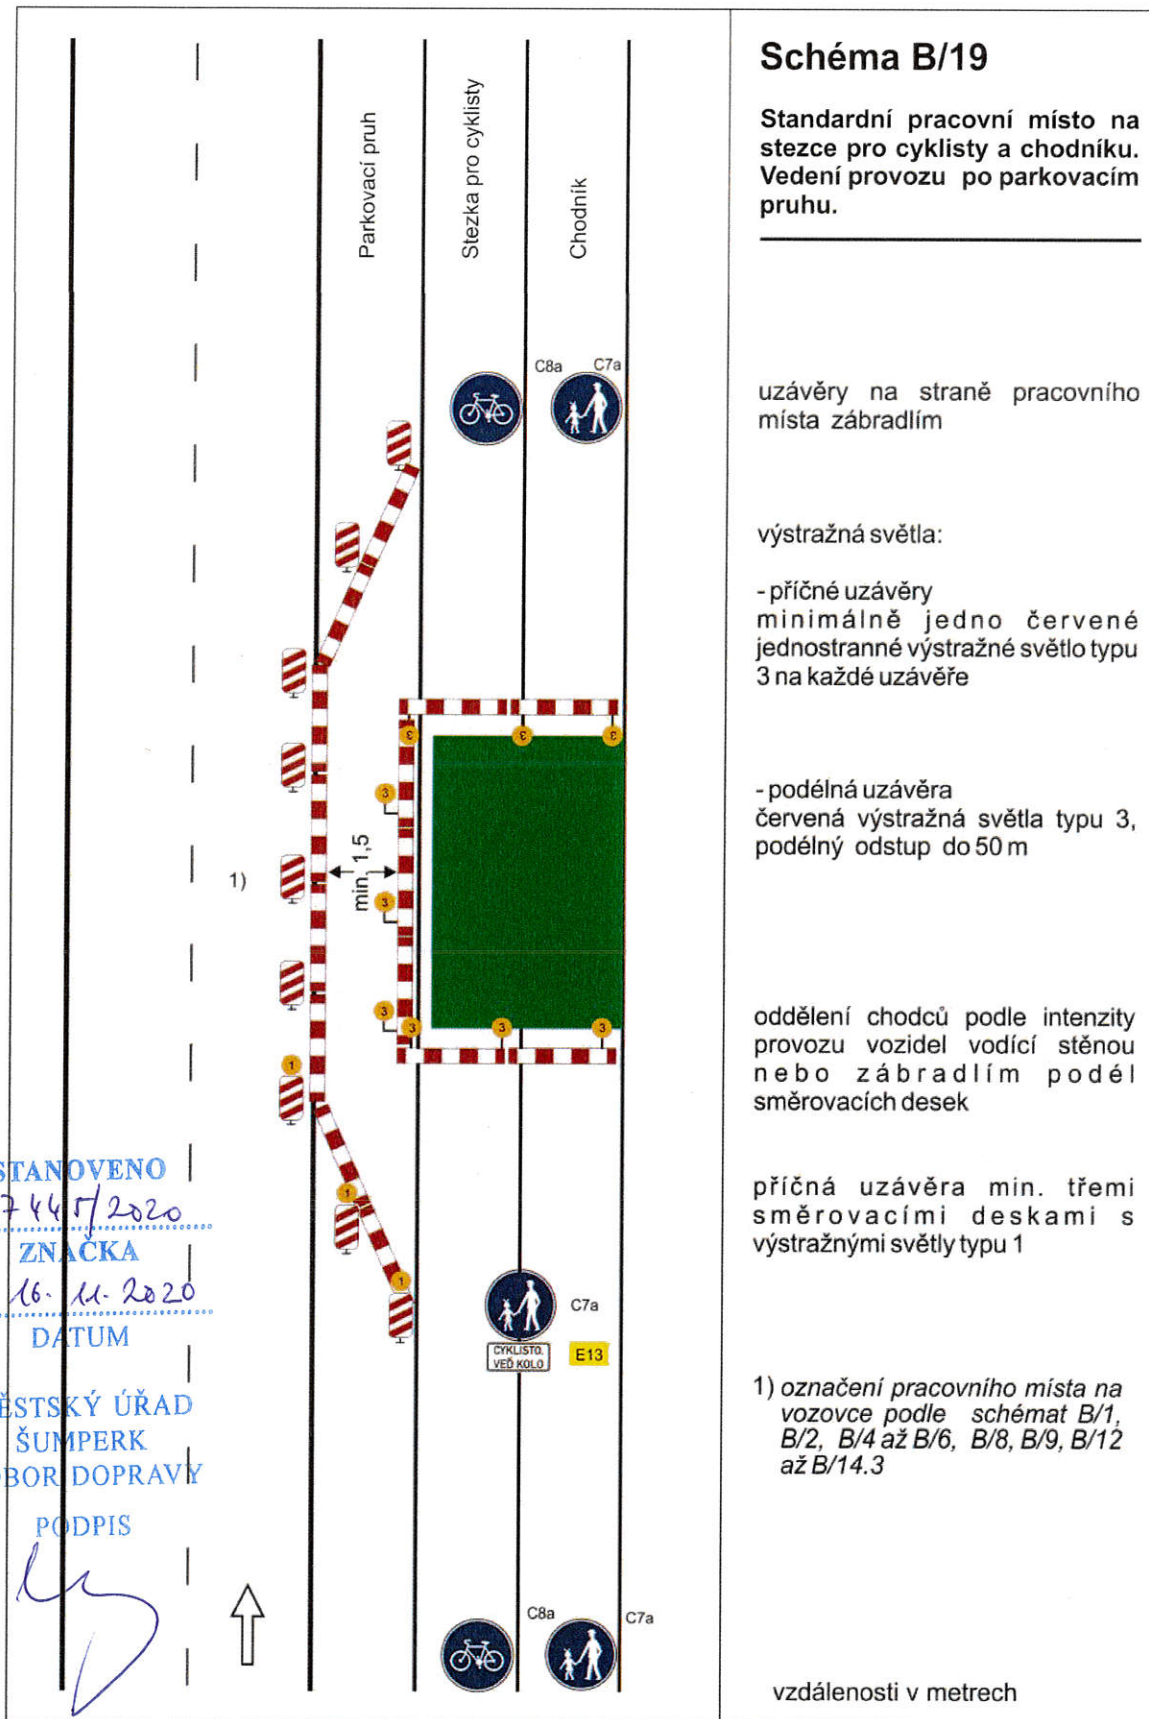

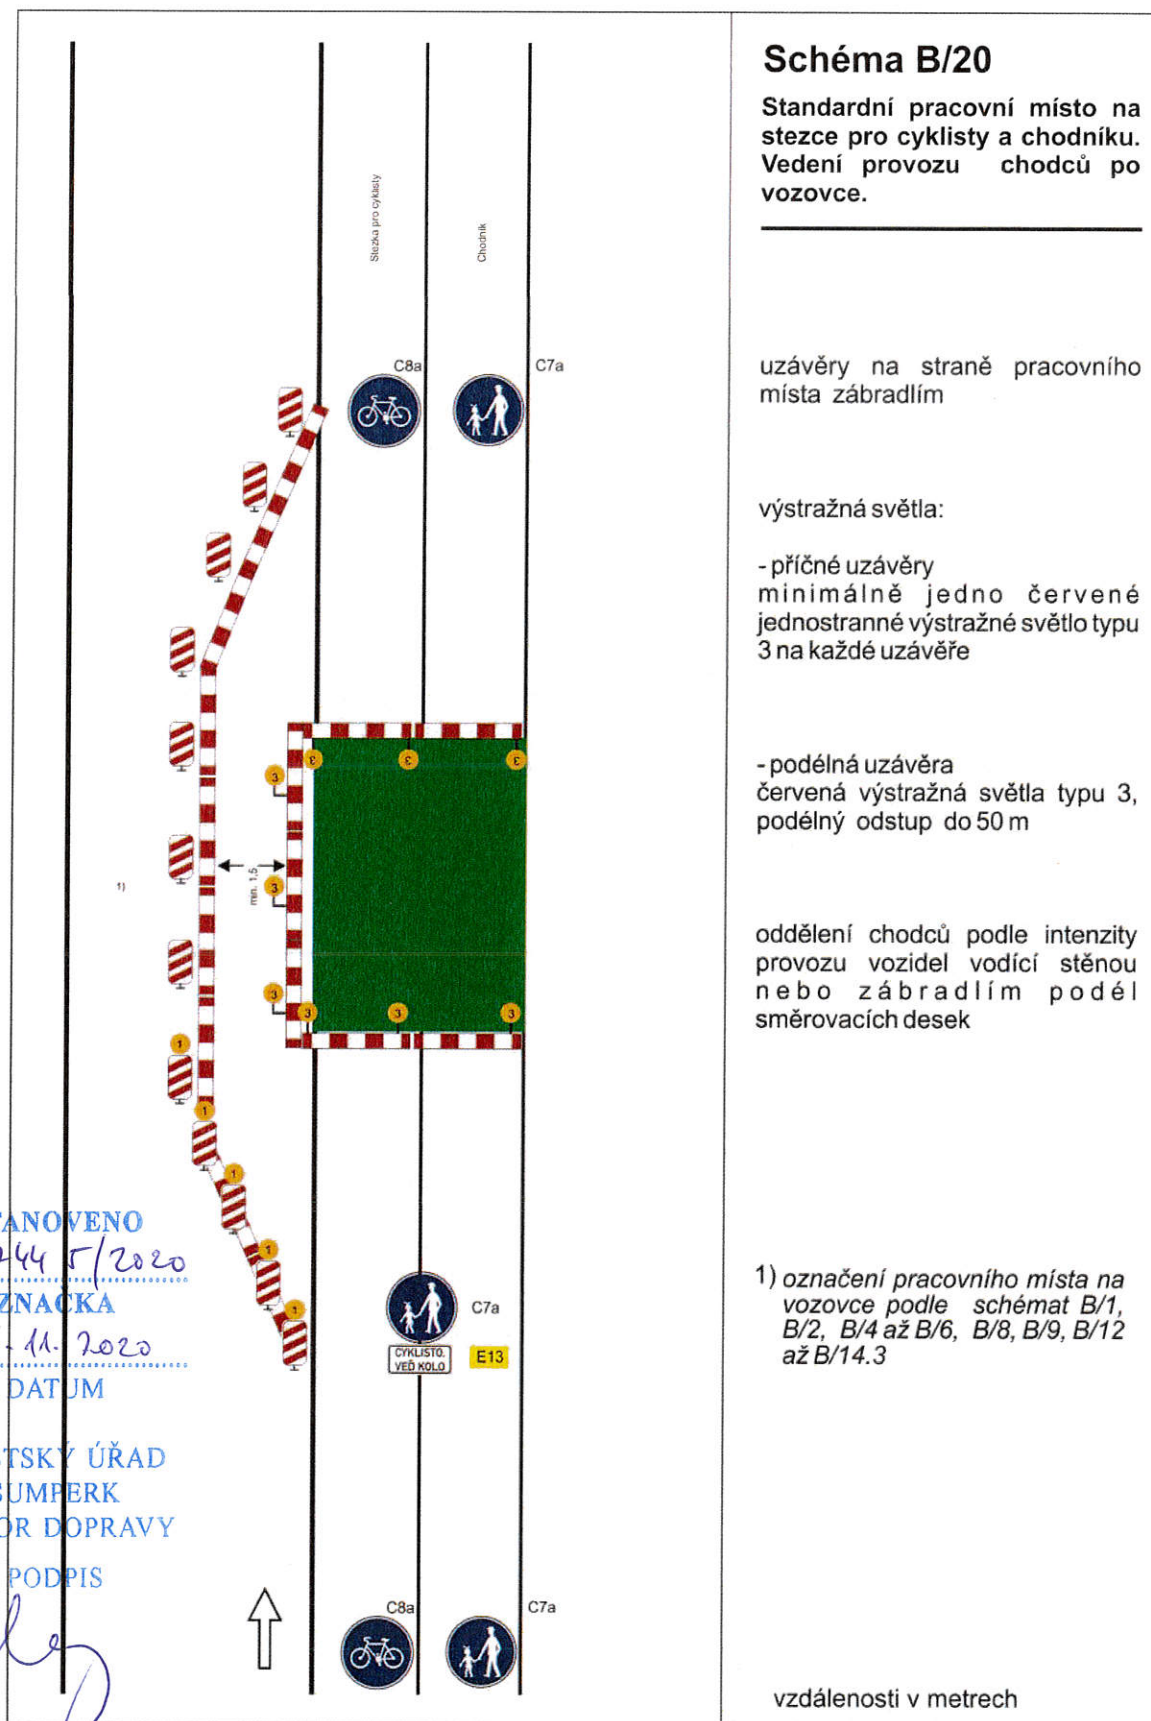

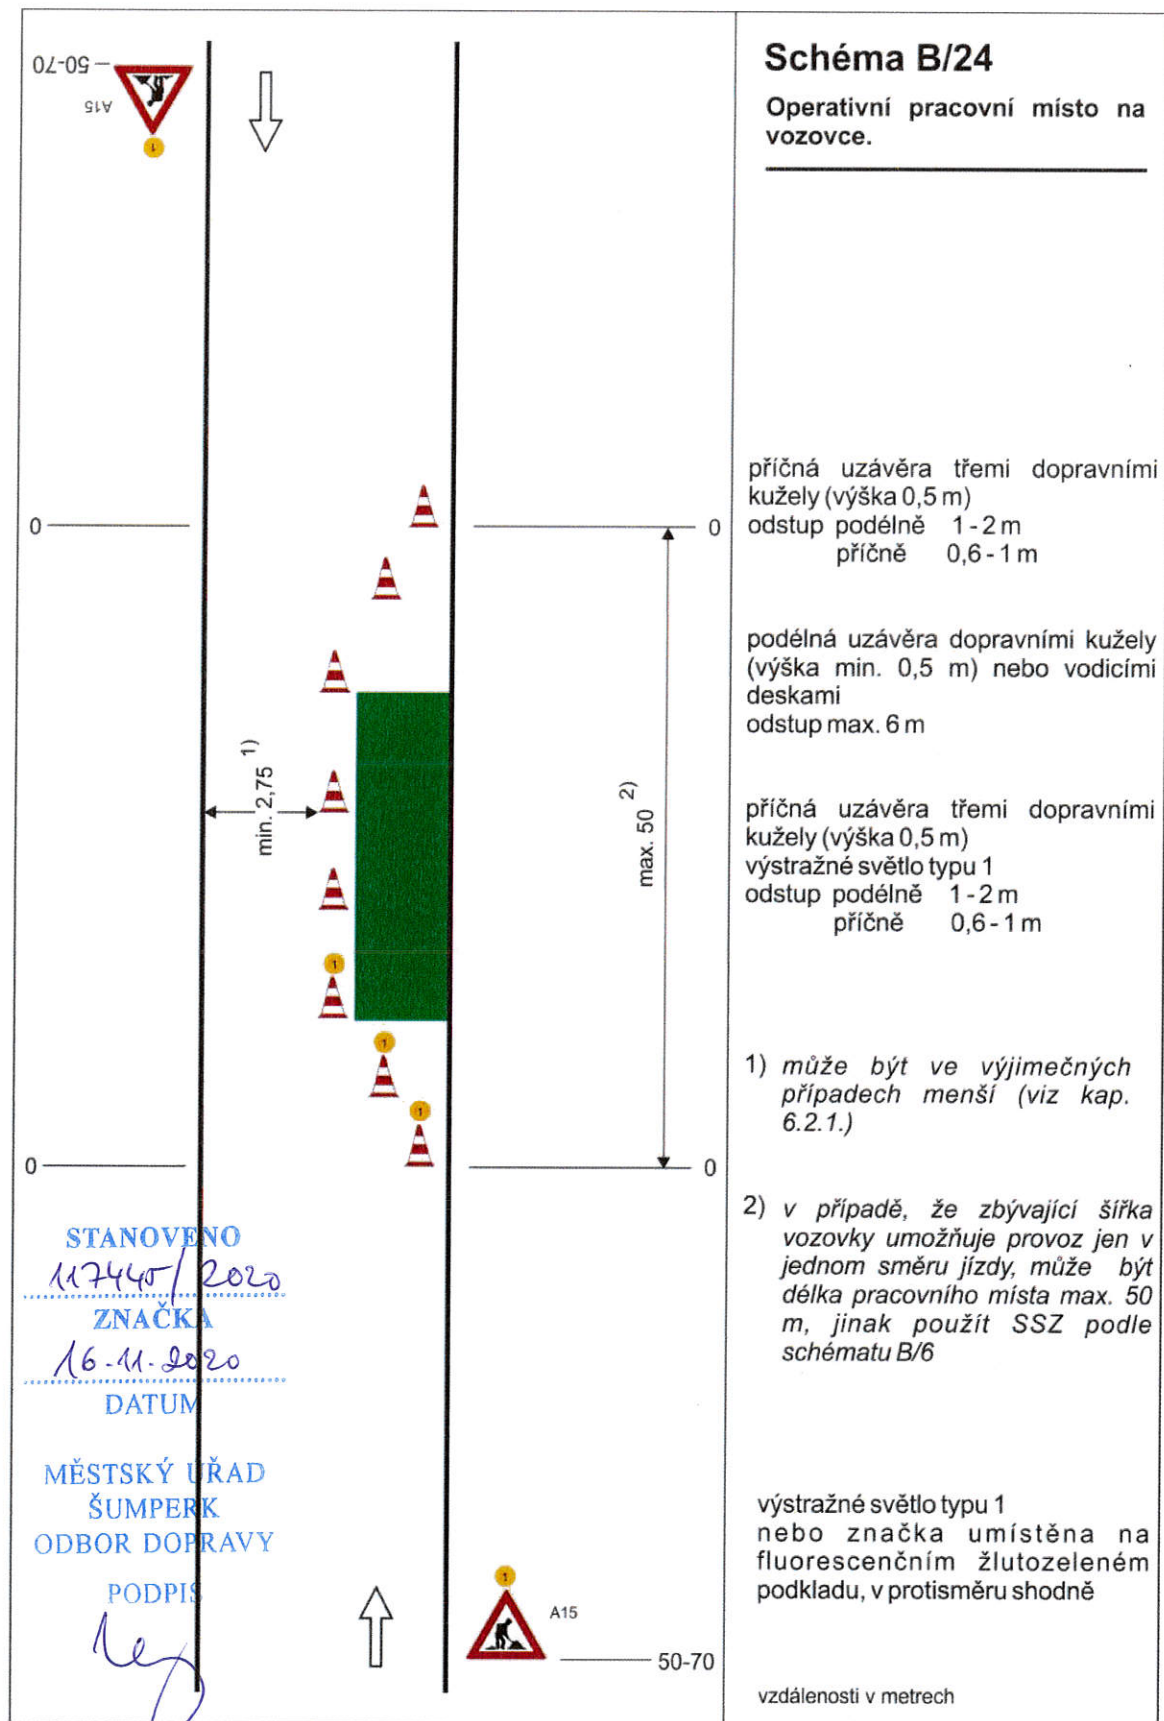

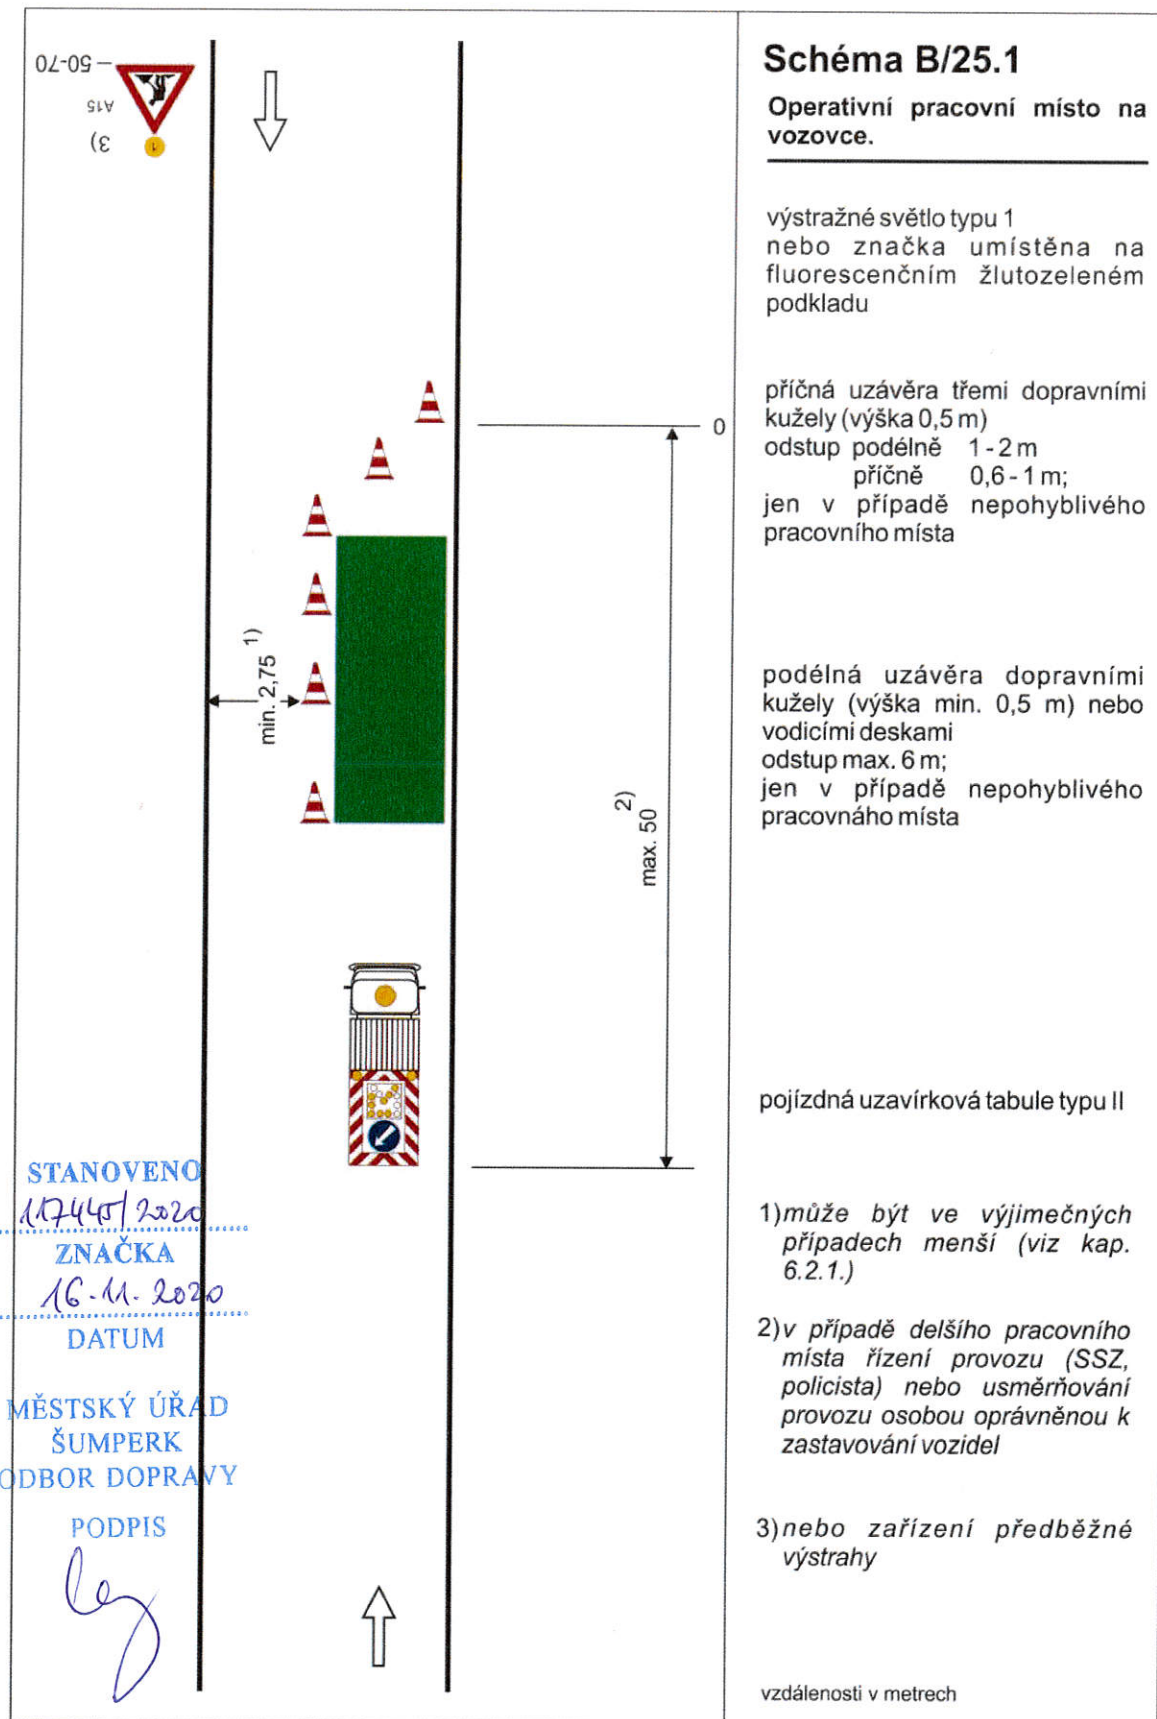

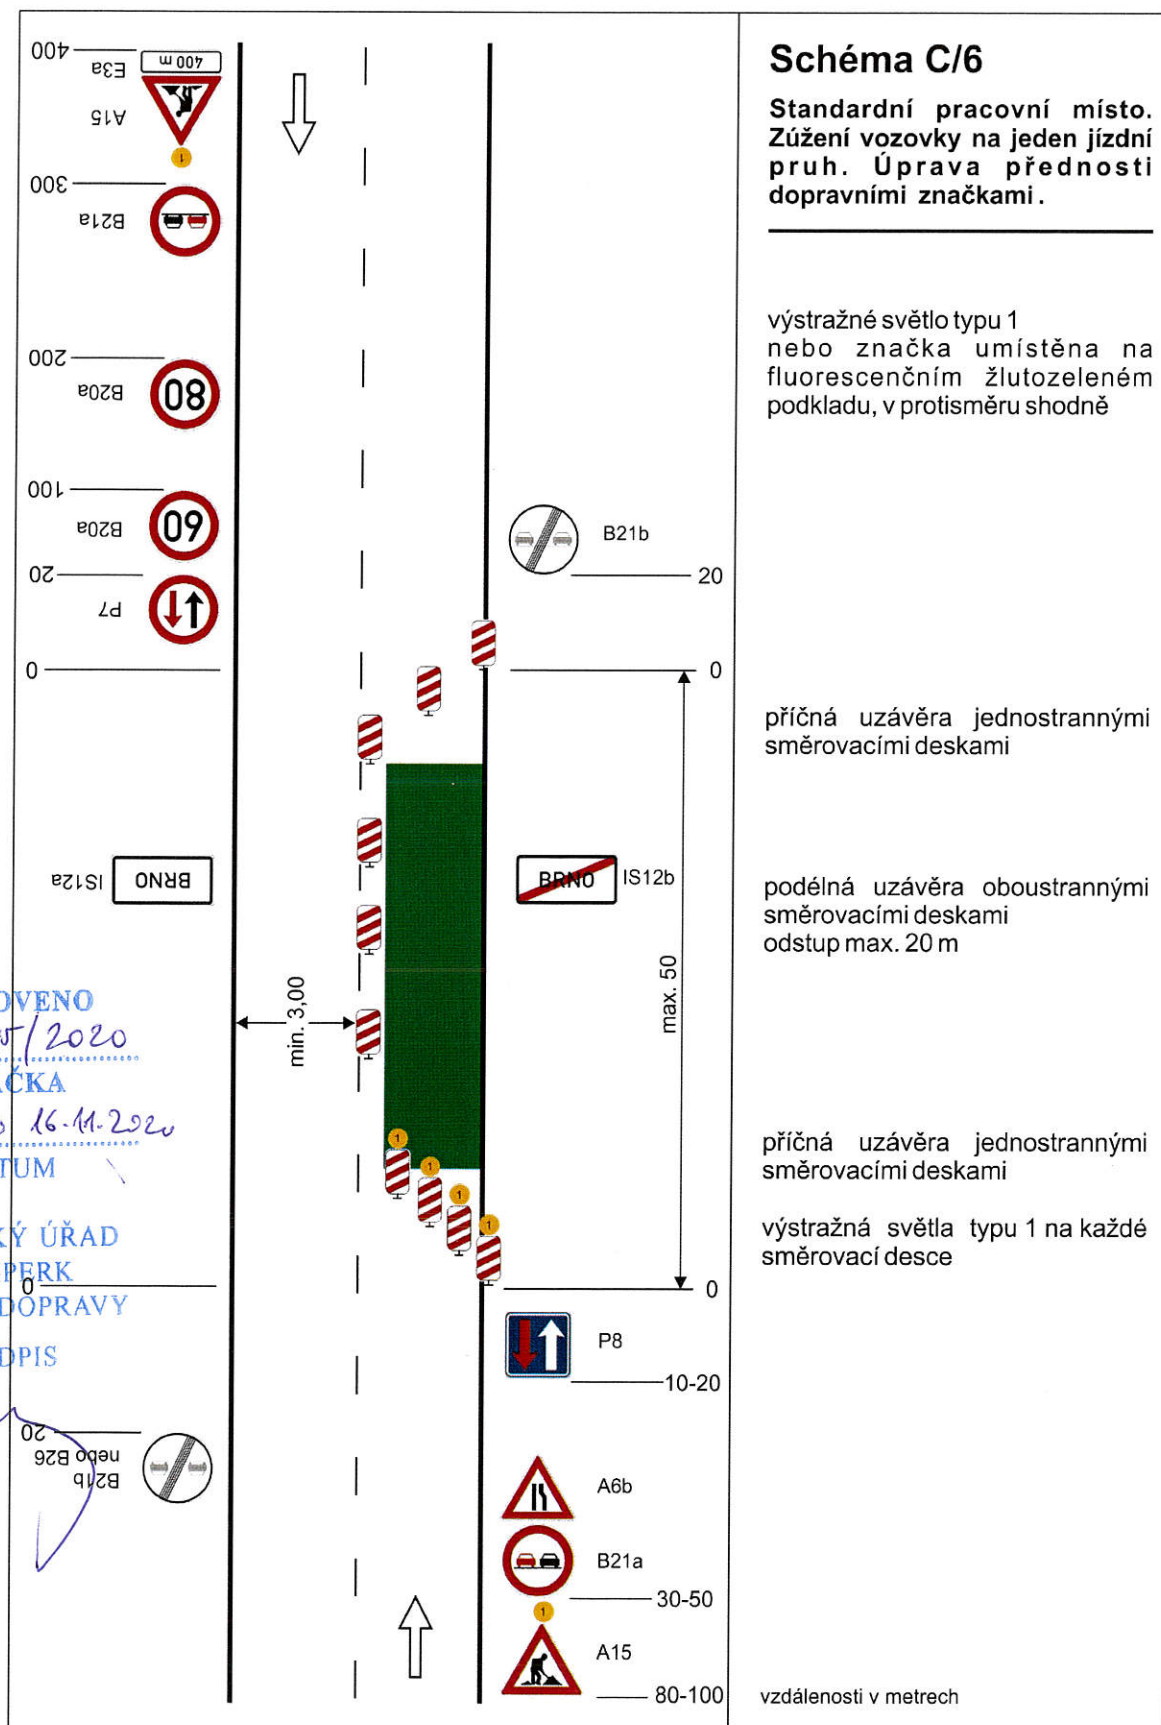

Příloha : silnice II. a III. třídy, místní komunikace

Šumperk :

- silnice II/446 ul. Bratrušovská, ul. Lidická
- silnice III/36916 ul. Temenická

Místní komunikace : ul. Bachmačská, ul. Bludovská, ul. Březinova, ul. Čajkovského, ul. Čsl. armády, ul. Erbenova, ul. Evaldova, ul. Fibichova, ul. Finská, ul. Horova, ul. Hybešova, ul. Jeremenkova, ul. Jugoslávská, ul. J. z Poděbrad, ul. Kmochova, ul. Langrova, ul. Prievadzská, ul. Pod Senovou, ul. Revoluční, ul. Sluneční, ul. M. Šaje, ul. Školní, ul. Šumavská, ul. Uničovská, ul. Vrchlického, ul. Zahradní

Velké Losiny:

Místní komunikace : ul. 1. Máje, ul. U Papírny

Hanušovice :

- silnice II/446 ul. Hlavní
- místní komunikace : ul. Na Holbě, ul. Příčná