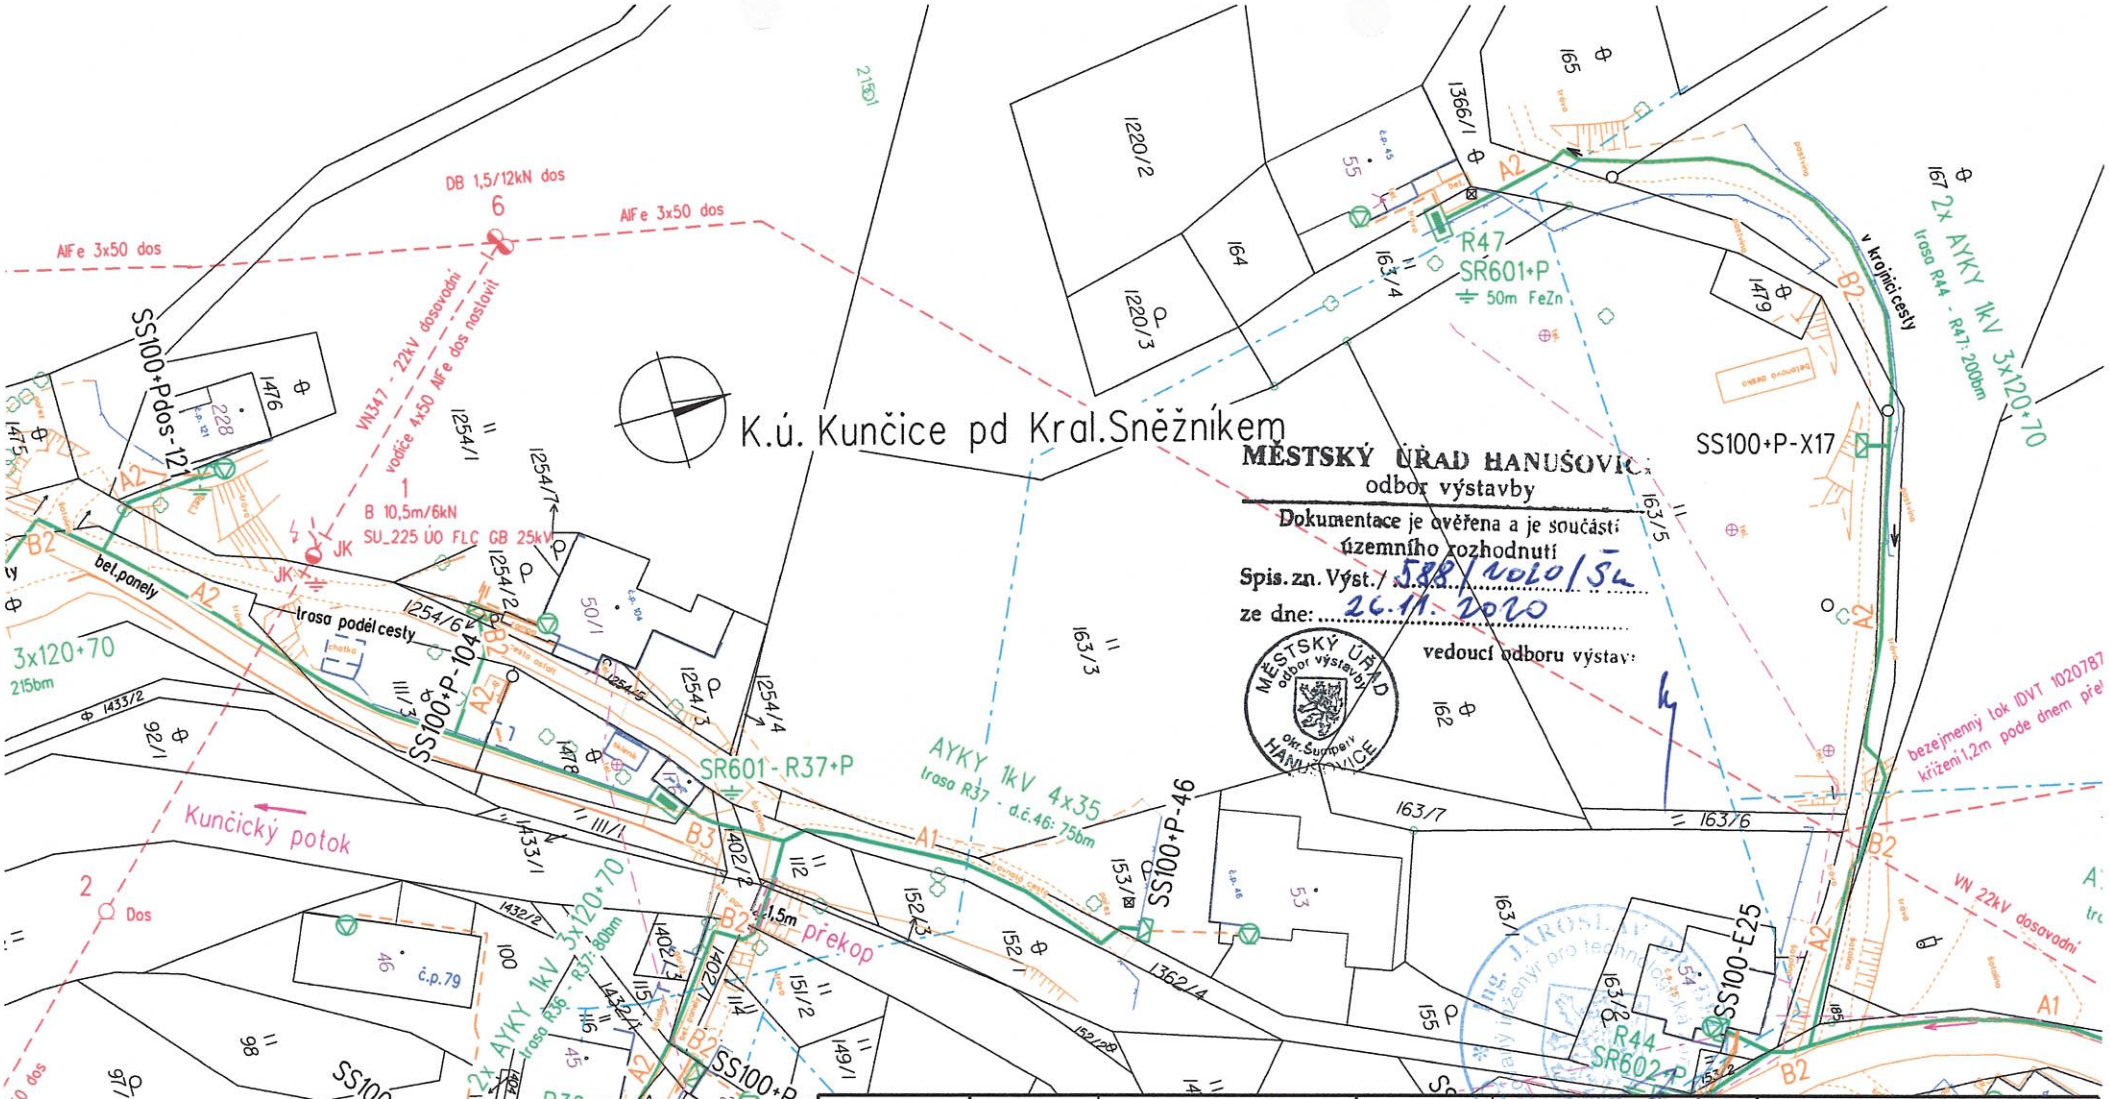

Měřítko:	Projektoval:	Marie Šneiderová	Autorizoval:		Změny, pozn.:
1 : 1000	Kreslil:	Marie Šneiderová	Provoz. záměr:		
	Datum:	leden 2020	Č. stavby invest.:	IE-12-8006712	
	Stupeň:	územní řízení	Formát:	A4	

ENPRO Energo

ENPRO Energo s.r.o.
Sokolská 137/45, 757 01 Valašské Meziříčí
Pracoviště Zábřeh

Název stavby / objektu:
Kunčice - střed, DTS, NNv, NNk

Investor:
ČEZ Distribuce

Název výkresu:
situace stavby
na katastrální mapě

Č. výkr.:
03-120121-2019

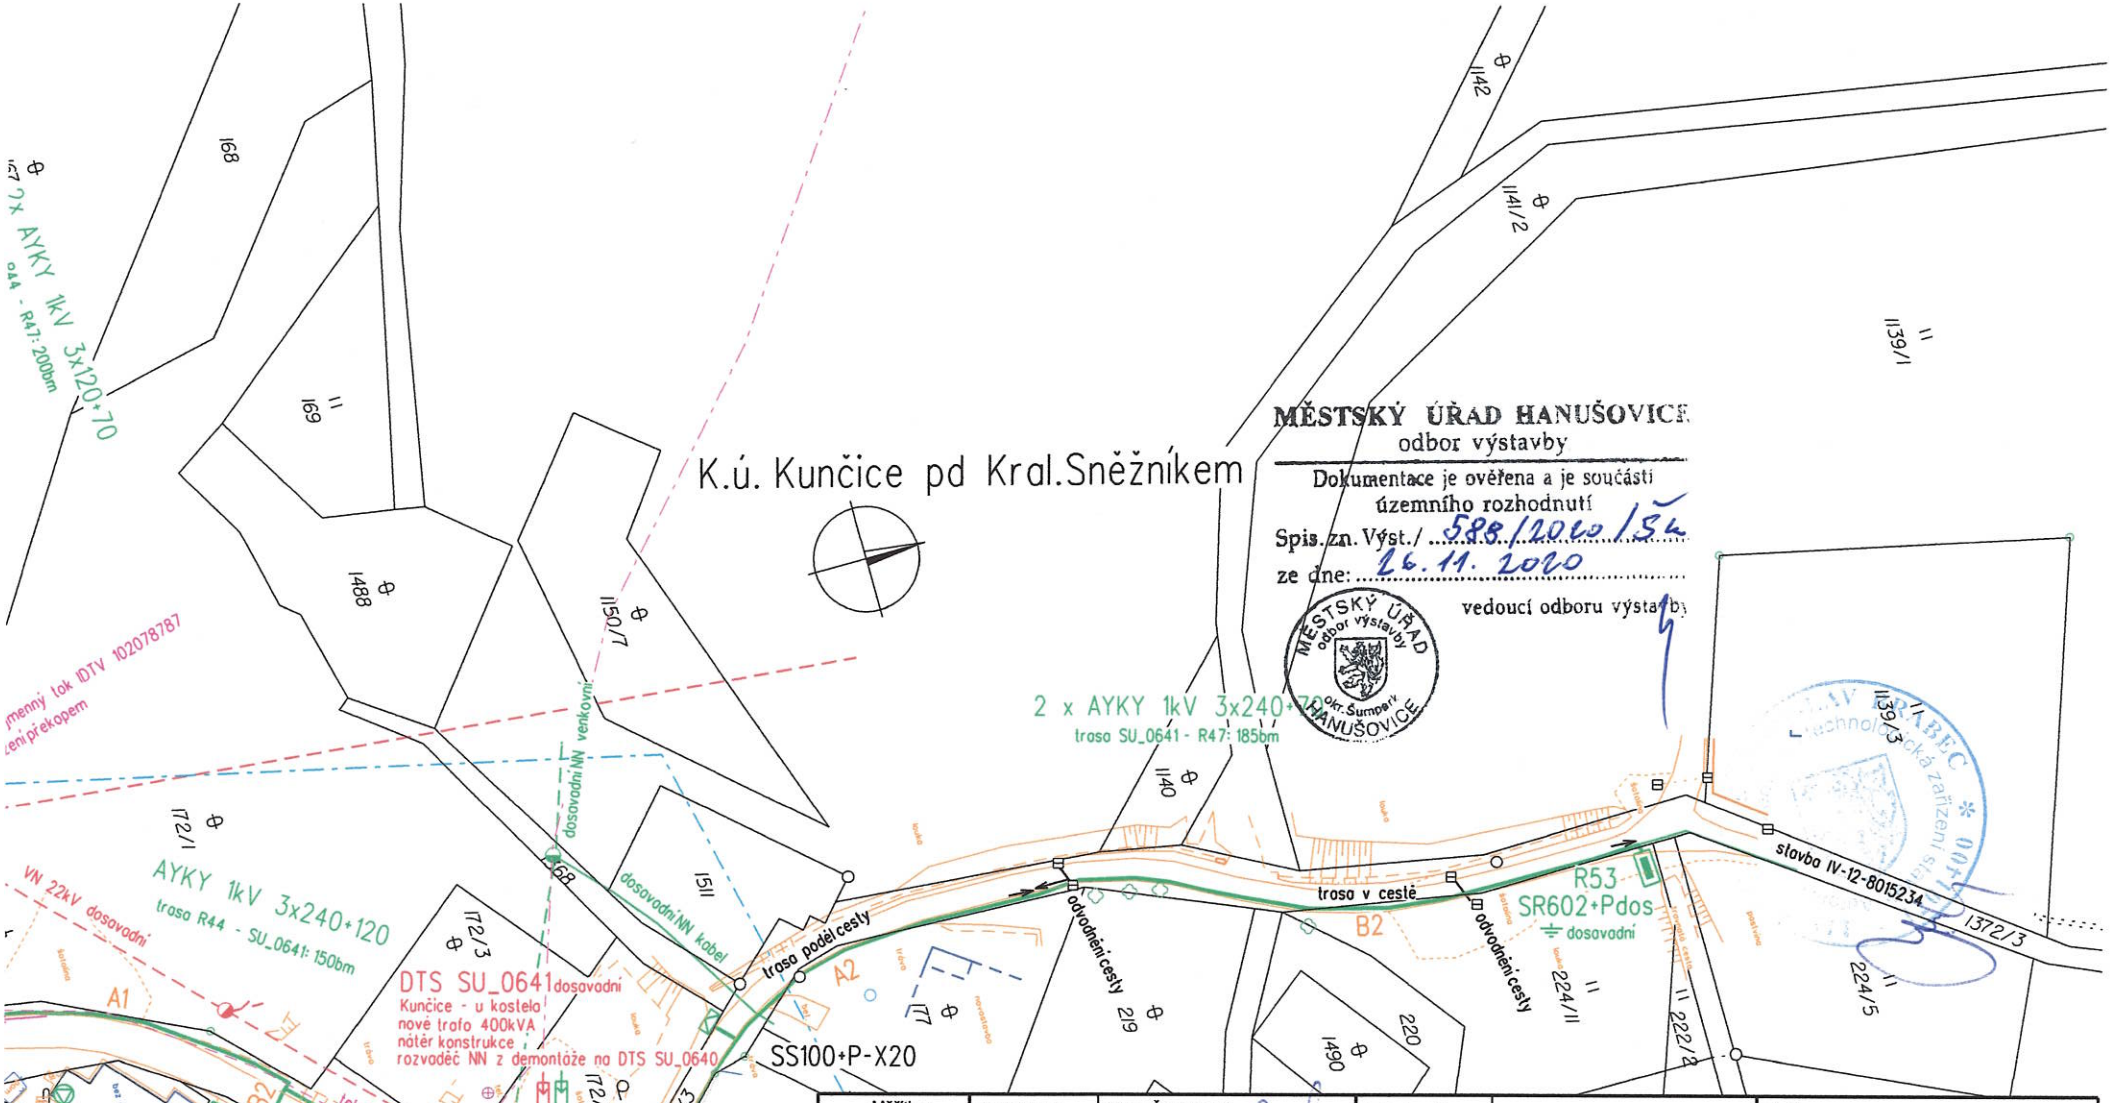

MĚSTSKÝ ÚŘAD HANUŠOVICE
odbor výstavby

Dokumentace je ověřena a je součástí územního rozhodnutí

Spis. zn. Výst./ 588/2020/SU

ze dne: 26. 11. 2020

vedoucí odboru výstavby

Měřítko:	Projektoval:	Marie Šneiderová	Autorizoval:		Změny, pozn.:
1 : 1000	Kreslil:	Marie Šneiderová	Provoz. záměr:		
	Datum:	leden 2020	Č. stavby invest.:	IE-12-8006712	
	Stupeň:	územní řízení	Formát:	A4	

ENPRO Energo

ENPRO Energo s.r.o.
Sokolská 137/45, 757 01 Valašské Meziříčí
Pracoviště Zábřeh

Název stavby / objektu: Kunčice - střed, DTS, NNv, NNk

Investor: ČEZ Distribuce

Název výkresu: situace stavby na katastrální mapě

Č. výkr.: 04-120121-2019