


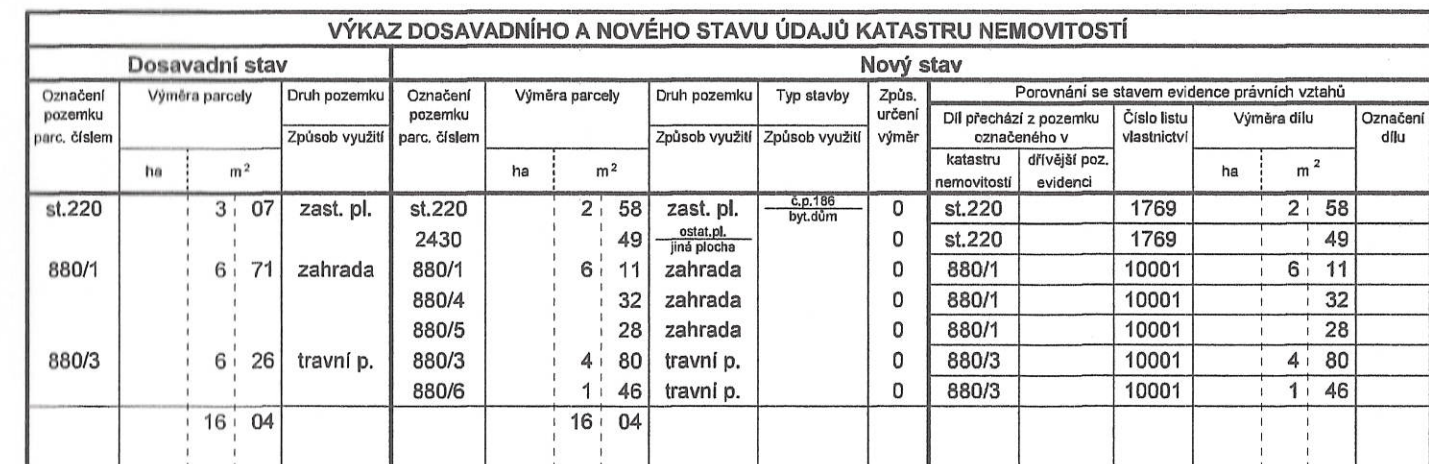

GEOMETRICKÝ PLÁN pro rozdělení pozemku		Stejnopisný plán ověřil úředně oprávněný zeměměřický inženýr: Jméno, příjmení: Ing. Květoslav Berka Číslo položky seznamu úředně oprávněných zeměměřických inženýrů: 1132/1995 Dne: 8.10. 2020 Číslo: 216/2020 Náležitosti a přesnosti odpovídá právním předpisům.		Stejnopisný plán ověřil úředně oprávněný zeměměřický inženýr: Jméno, příjmení: Ing. Květoslav Berka Číslo položky seznamu úředně oprávněných zeměměřických inženýrů: 1132/1995 Dne: 12.10. 2020 Číslo: 201/2020 Tento stejnopis odpovídá geometrickému plánu v elektronické podobě uloženému v dokumentaci katastrálního úřadu. Ověření stejnopisu geometrického plánu v listinné podobě.	
Vyhovitel: Ing. Květoslav Berka GEODÉZIE IGH 17.listopadu 9,787 01 Šumperk IČ: 14596369		Katastrální úřad souhlasí s očišťováním parcel.			
Číslo plánu: 1712-75/2020		Elektronicky podepsal(a) Ing. Veronika Vrbová			
Okres: Šumperk		Datum: 2020.10.12 08:26:49			
Obec: Hanušovice		ČEST			
Kat. území: Hanušovice		Číslo řízení PGP 1624/2020-809			
Mapový list: Šumperk 5-2/33		Místo: KU Olomouc			
Dosavadním vlastníkům pozemků byla poskytnuta možnost seznámit se v terénu s průběhem navrhovaných nových hranic, které byly označeny předepsaným způsobem: geohřeby					