
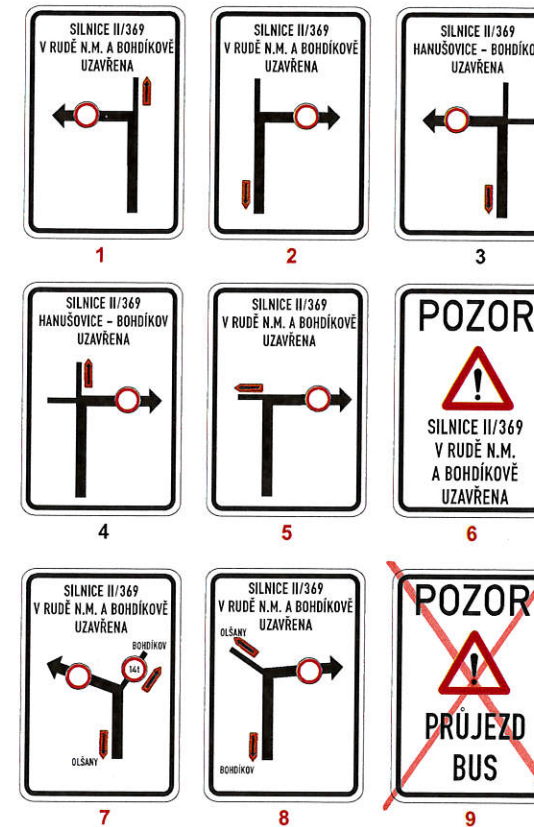


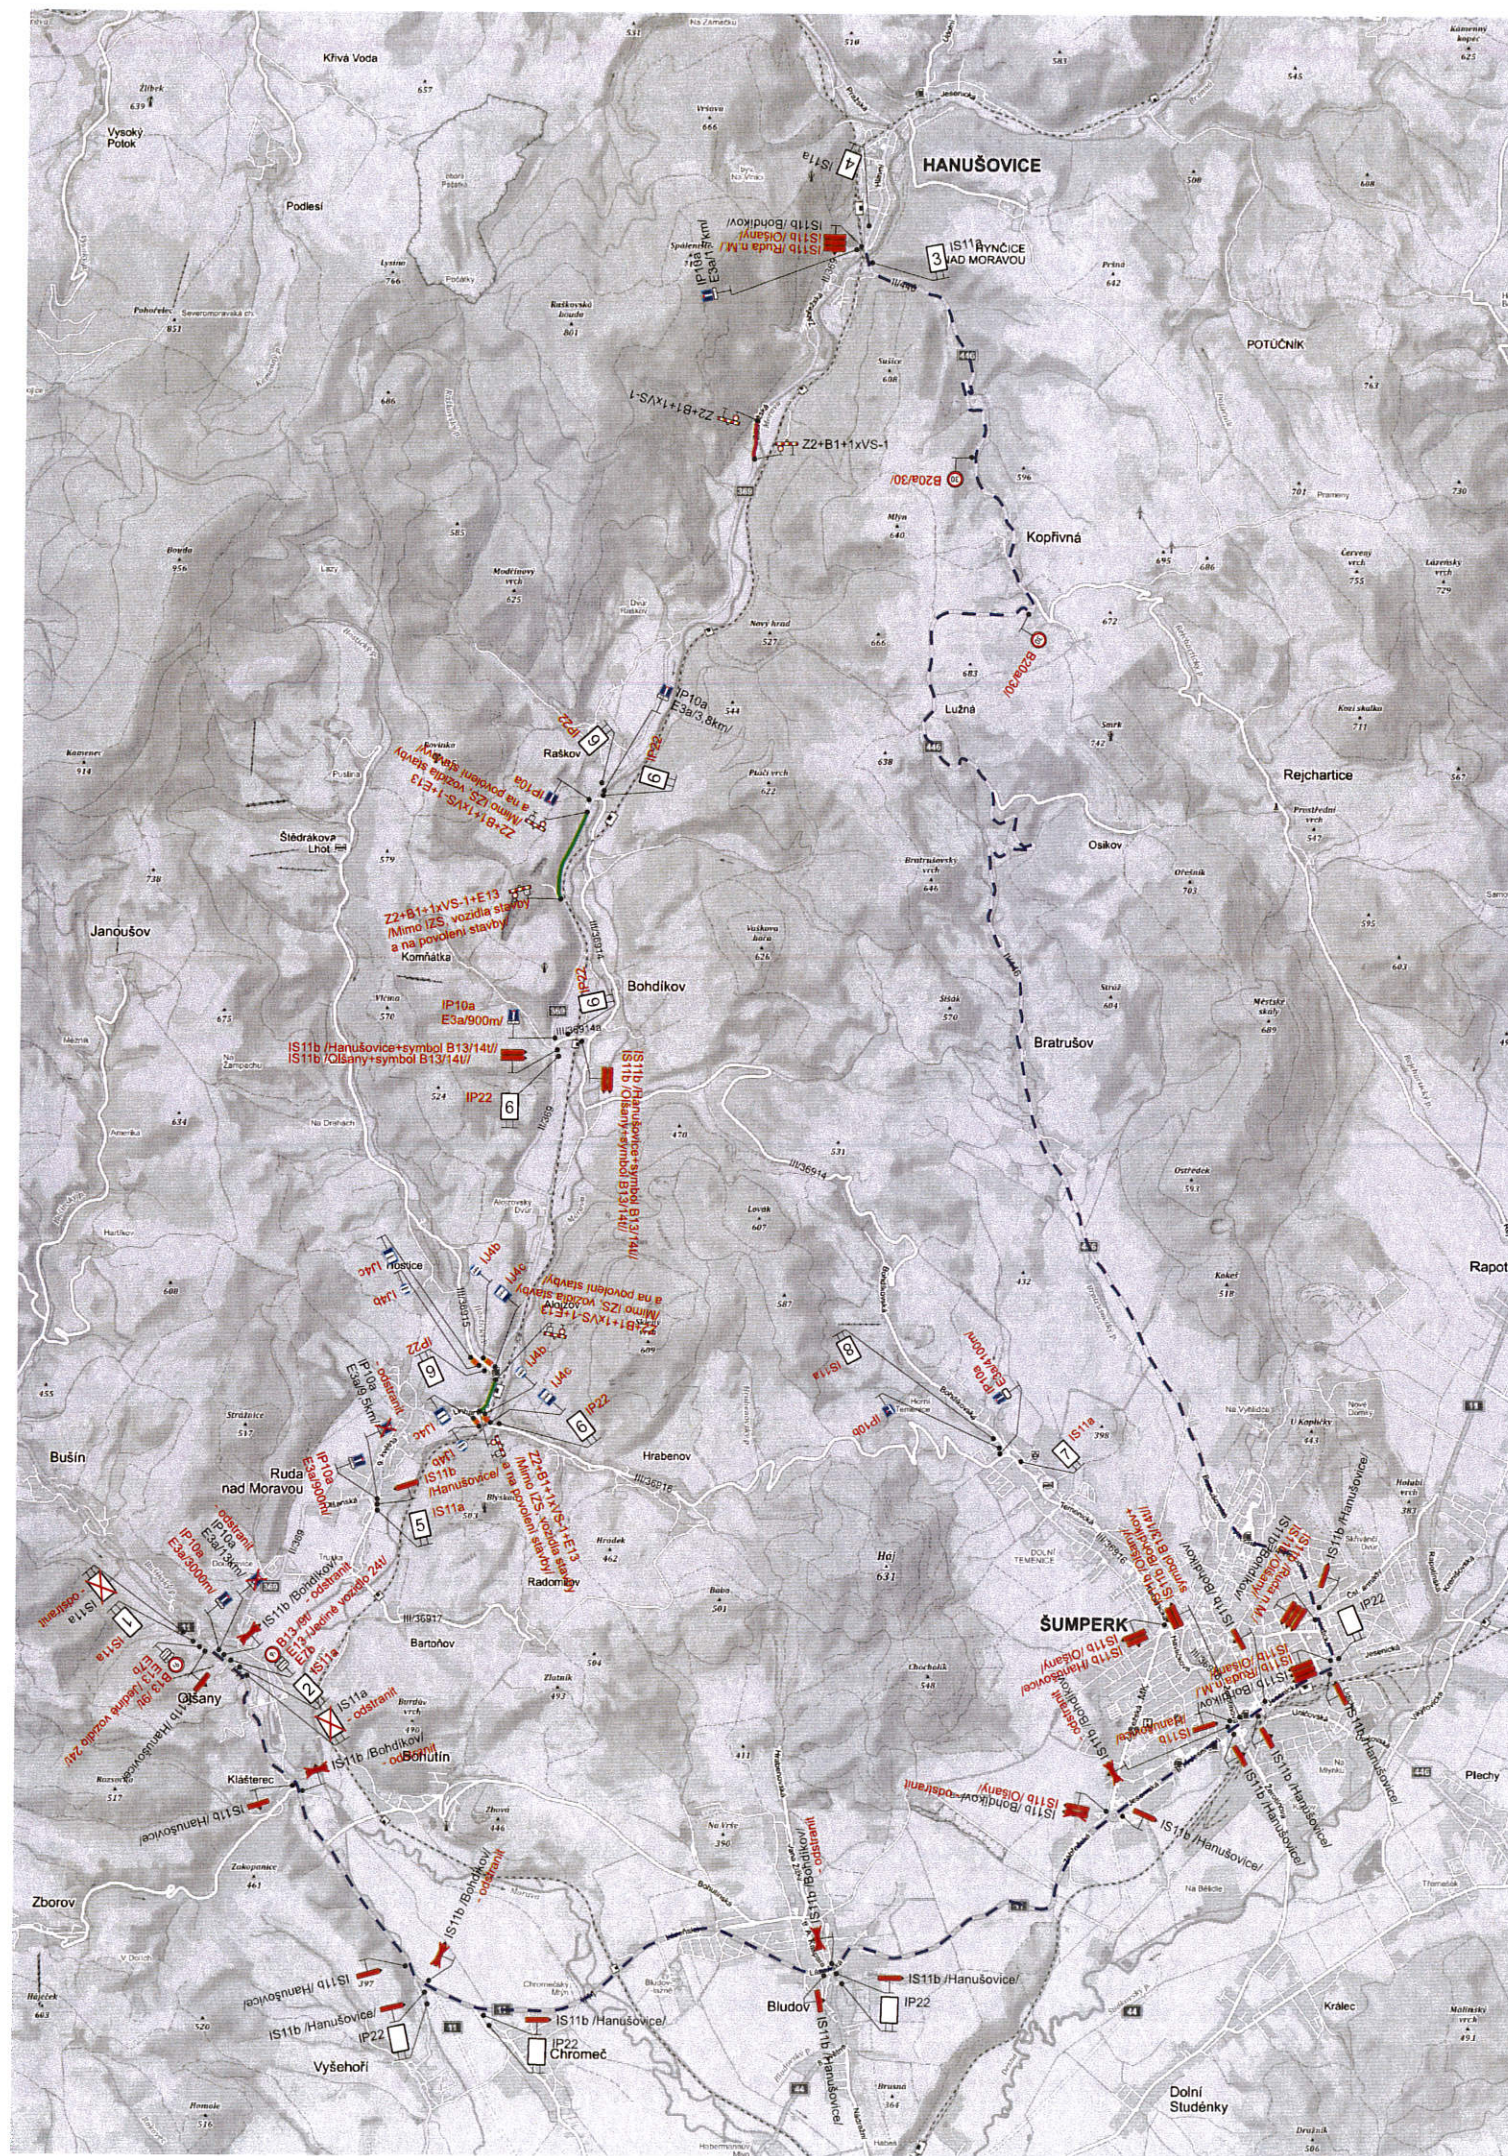


STANOVENO
KUSP 15742/2021
ZNAČKA
26.3.2021
DATUM

MĚSTSKÝ ÚŘAD
ŠUMPERK
ODBOR DOPRAVY

PODPIS



leg

- Legenda:
- IS11a Stávající přechodné dopravní značení
 - IS11b Nové přechodné dopravní značení
 - Stávající uzavřený úsek
 - Nově uzavřený úsek
 - Objízdná trasa
 - Provizorní zastávka BUS

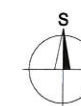

Vypracoval: Ing. Jiří Bluma	Datum: 17.3.2021	SEKNE SEKNE, spol. s r.o. Harmerská 12, 772 00 Olomouc DIČ: CZ62363761 tel./fax: 585 311 867	
Název akce: II/369 Hanušovice - křižovatka I/11	Název objektu: Přechodné dopravní značení	Formát: 6x4A4	C. výkres: 1
Příloha: 1. úroveň - úplná uzavírka silnice II/369			

ETAPA 2.1 (6.4. - 3.5.)

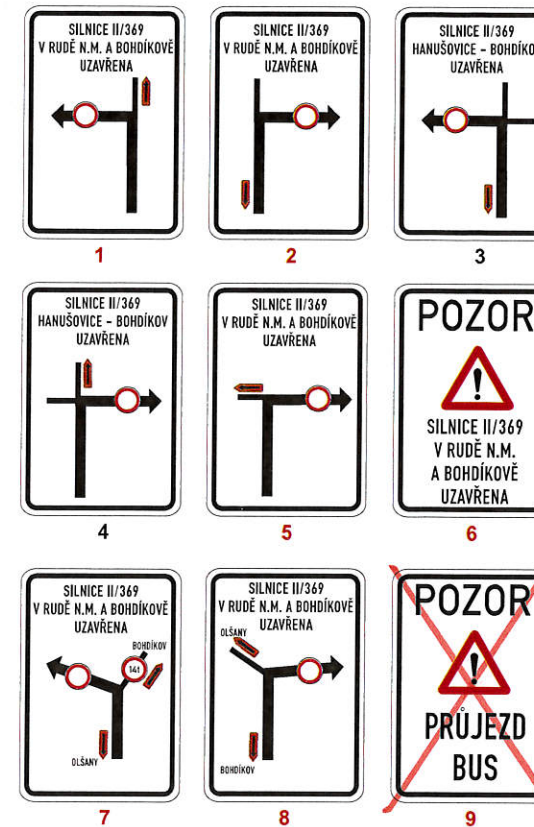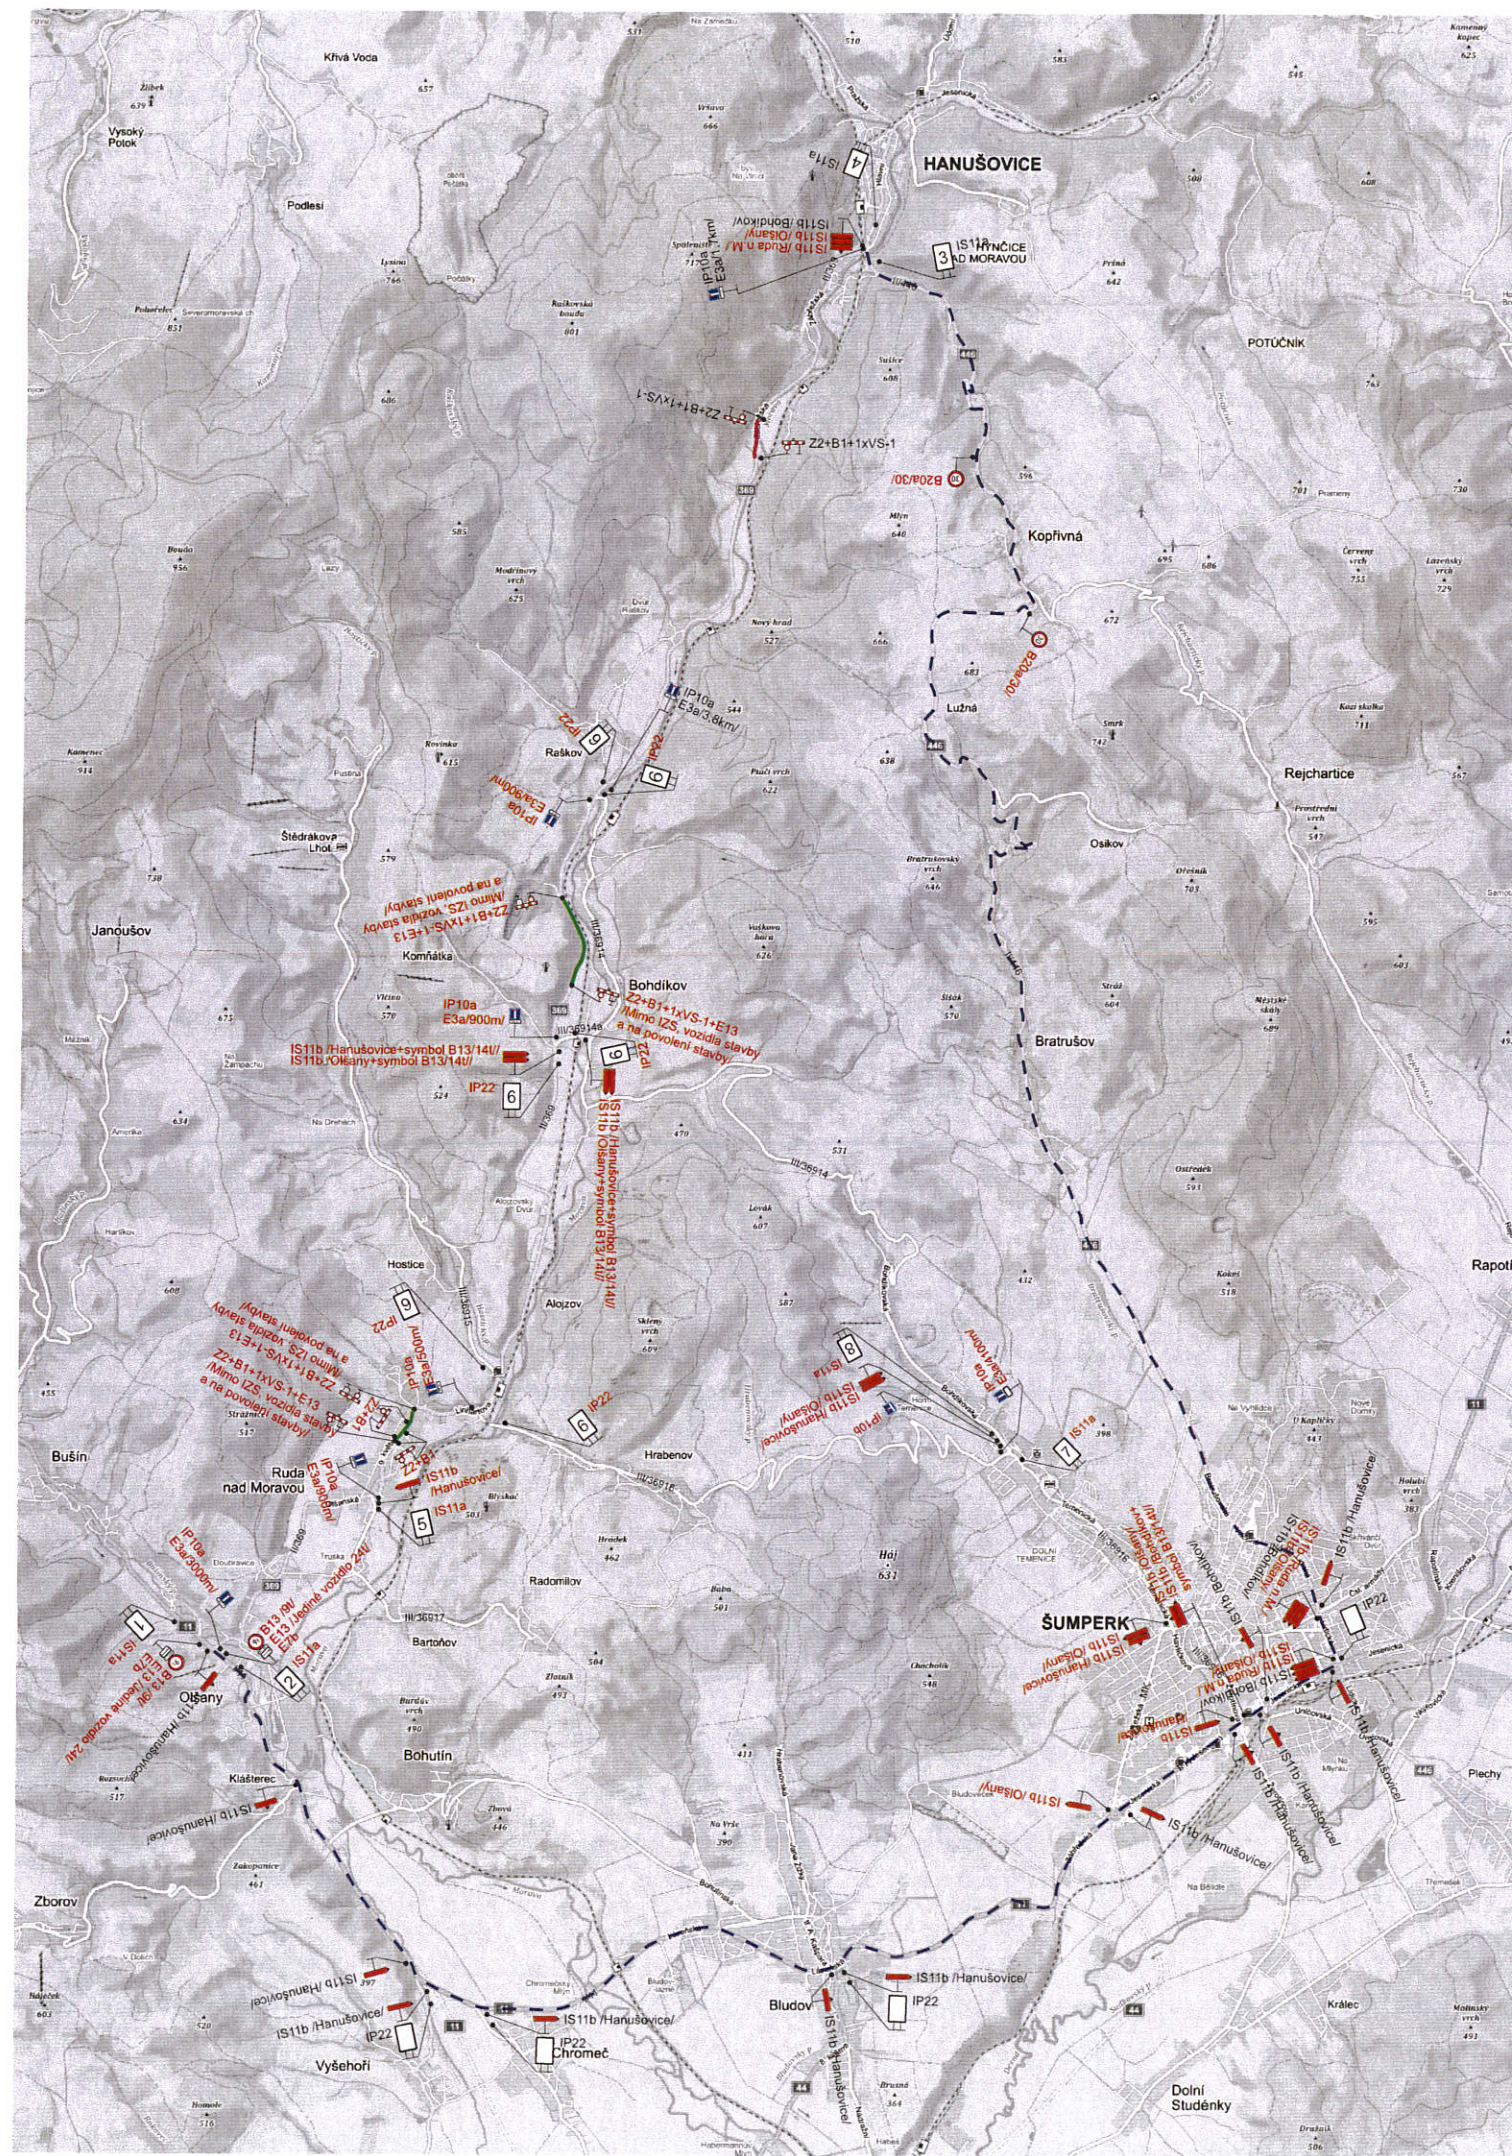


STANOVENO
MUSP 35742/2021
ZNAČKA
26.1.2021
DATUM

MĚSTSKÝ ÚŘAD
ŠUMPERK
ODBOR DOPRAVY

PODPIS



[Signature]

- Legenda:
- IS11a Stávající přechodné dopravní značení
 - IS11a Nové přechodné dopravní značení
 - Stávající uzavřený úsek
 - Nové uzavřený úsek
 - Objízdná trasa

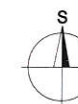

Vypracoval:	Datum:	SEKNE SEKNE, spol. s r.o. Havenská 12, 772 00 Olomouc DIČ: CZ62363701 tel./fax: 585 511 567
Ing. Jiří Bluma	17.3.2021	
Název akce:	II/369 Hanušovice - křižovatka I/11	
Název objektu:	Přechodné dopravní značení	
Příloha:	2. fáze - úplná uzavírka silnice II/369	Formát: 6xA4 Č. výkresu: 2 Č. soupravy:

ETAPA č. 2 (3.5. - 31.5.)

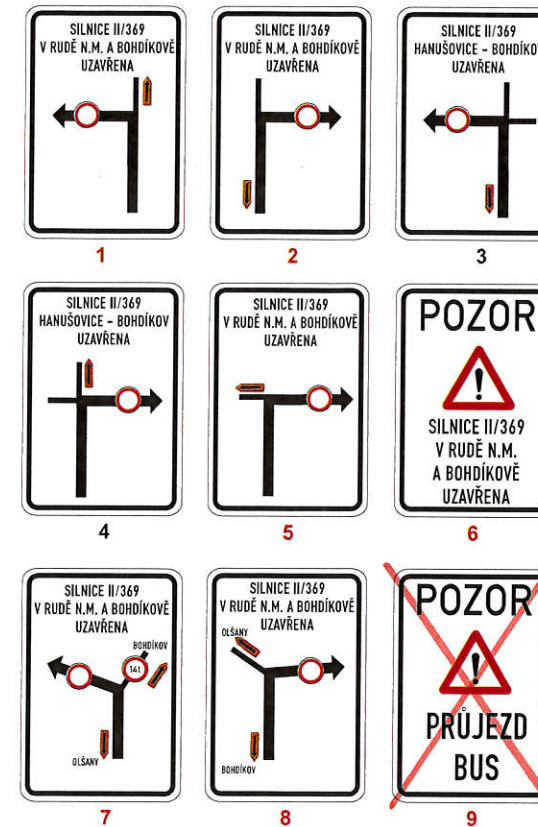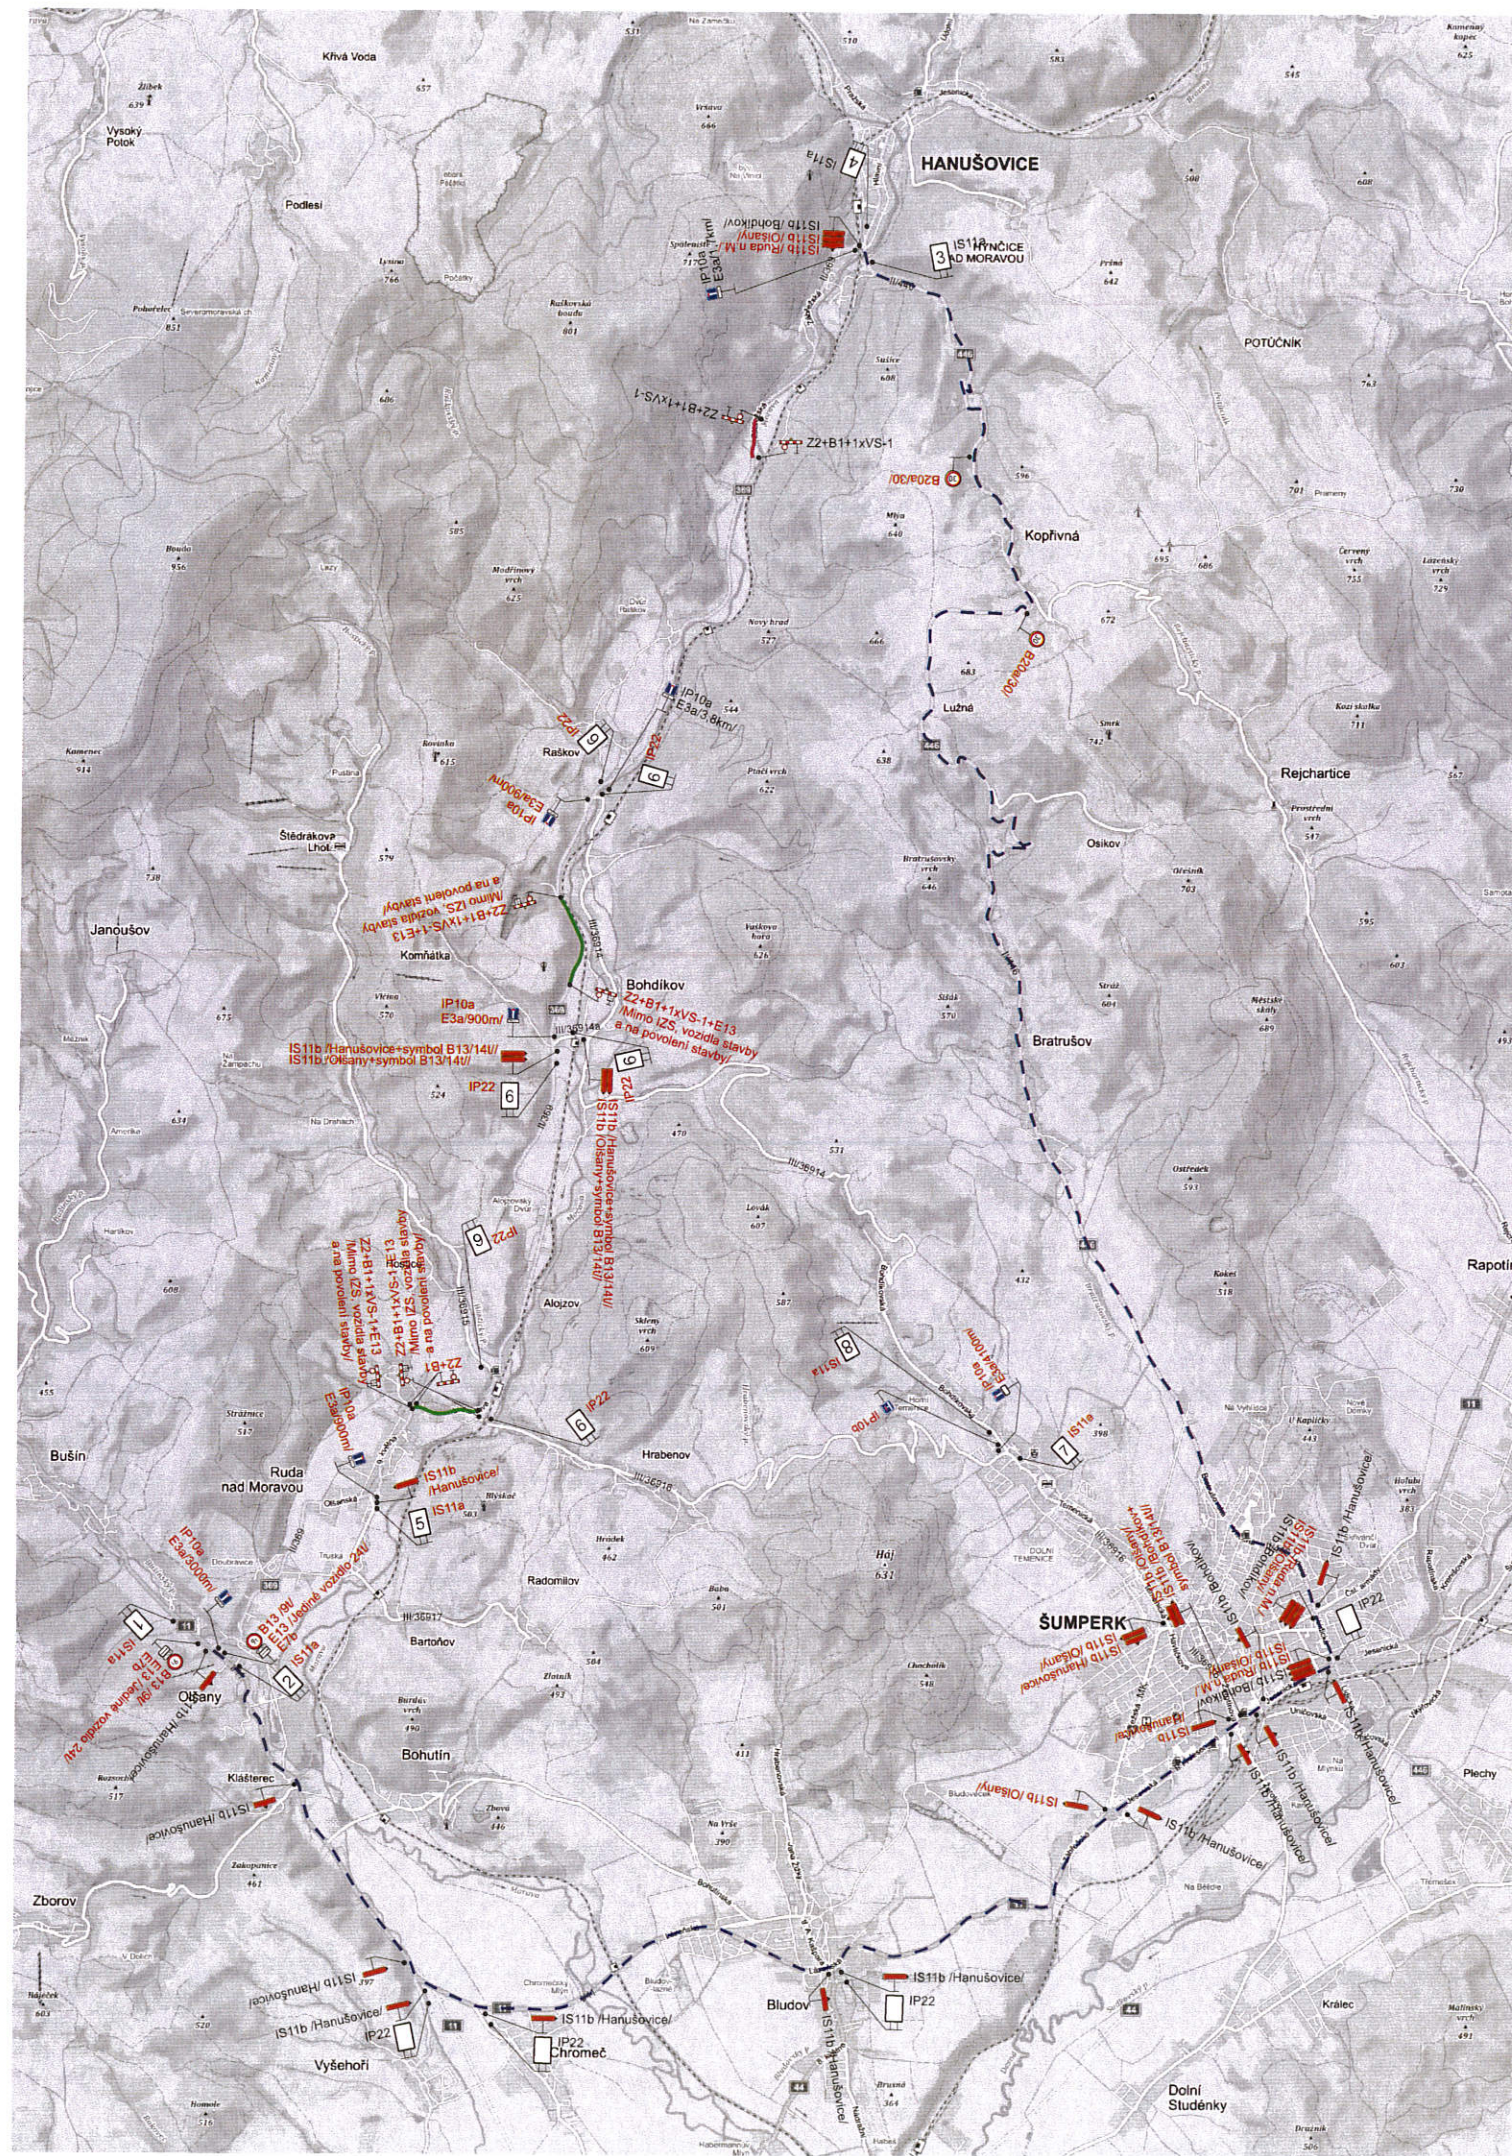


STANOVENO
MOSP 35742/2021
ZNAČKA
26.3.2021
DATUM

MĚSTSKÝ ÚŘAD
ŠUMPERK
ODBOR DOPRAVY

PODPIS


- Legenda:
- Stávající přechodné dopravní značení
 - Nové přechodné dopravní značení
 - Stávající uzavřený úsek
 - Nové uzavřený úsek
 - Objezdová trasa

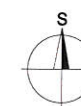


Vypracoval: Ing. Jiří Bluma	Datum: 17.3.2021	SEKNE SEKNE, spol. s r.o. Hlavní 12, 772 00 Olomouc DIČ: CZ62363701 tel./fax: 585 311 867
Název akce: II/369 Hanušovice - křižovatka I/11		
Název objektu: Přechodné dopravní značení	Formát: 6x44	C. výkres: 3
Příloha: 3. fáze - úplná uzavírka silnice II/369		C. soupisy:

ETAPA č. 3 (31.5. - 5.7.)



Schema 1

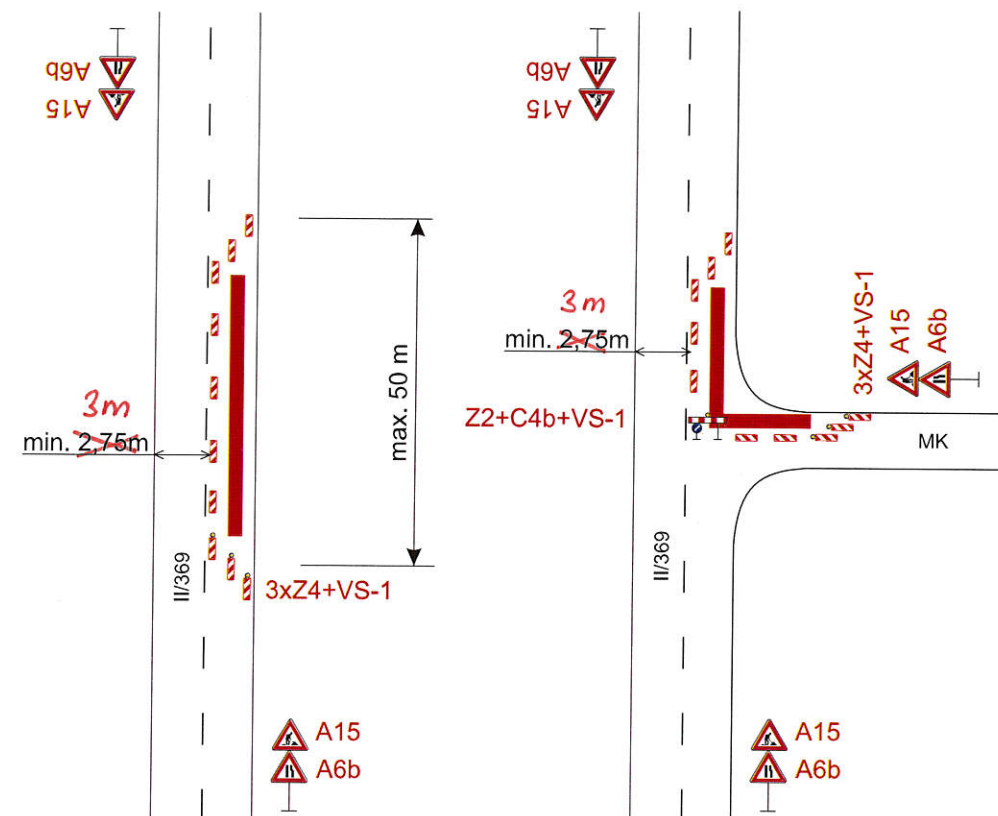

Schema 2

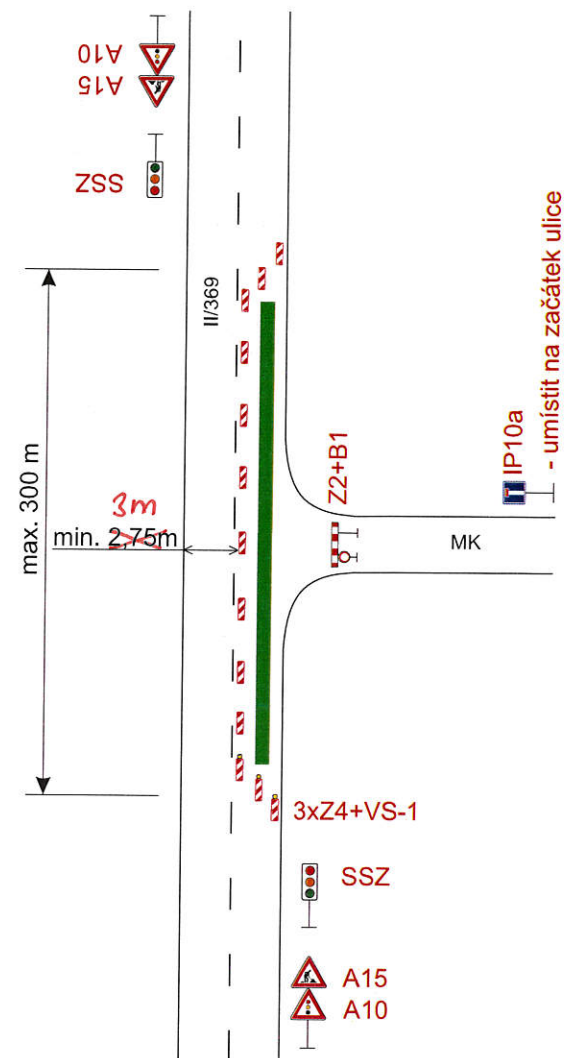

Schema 3

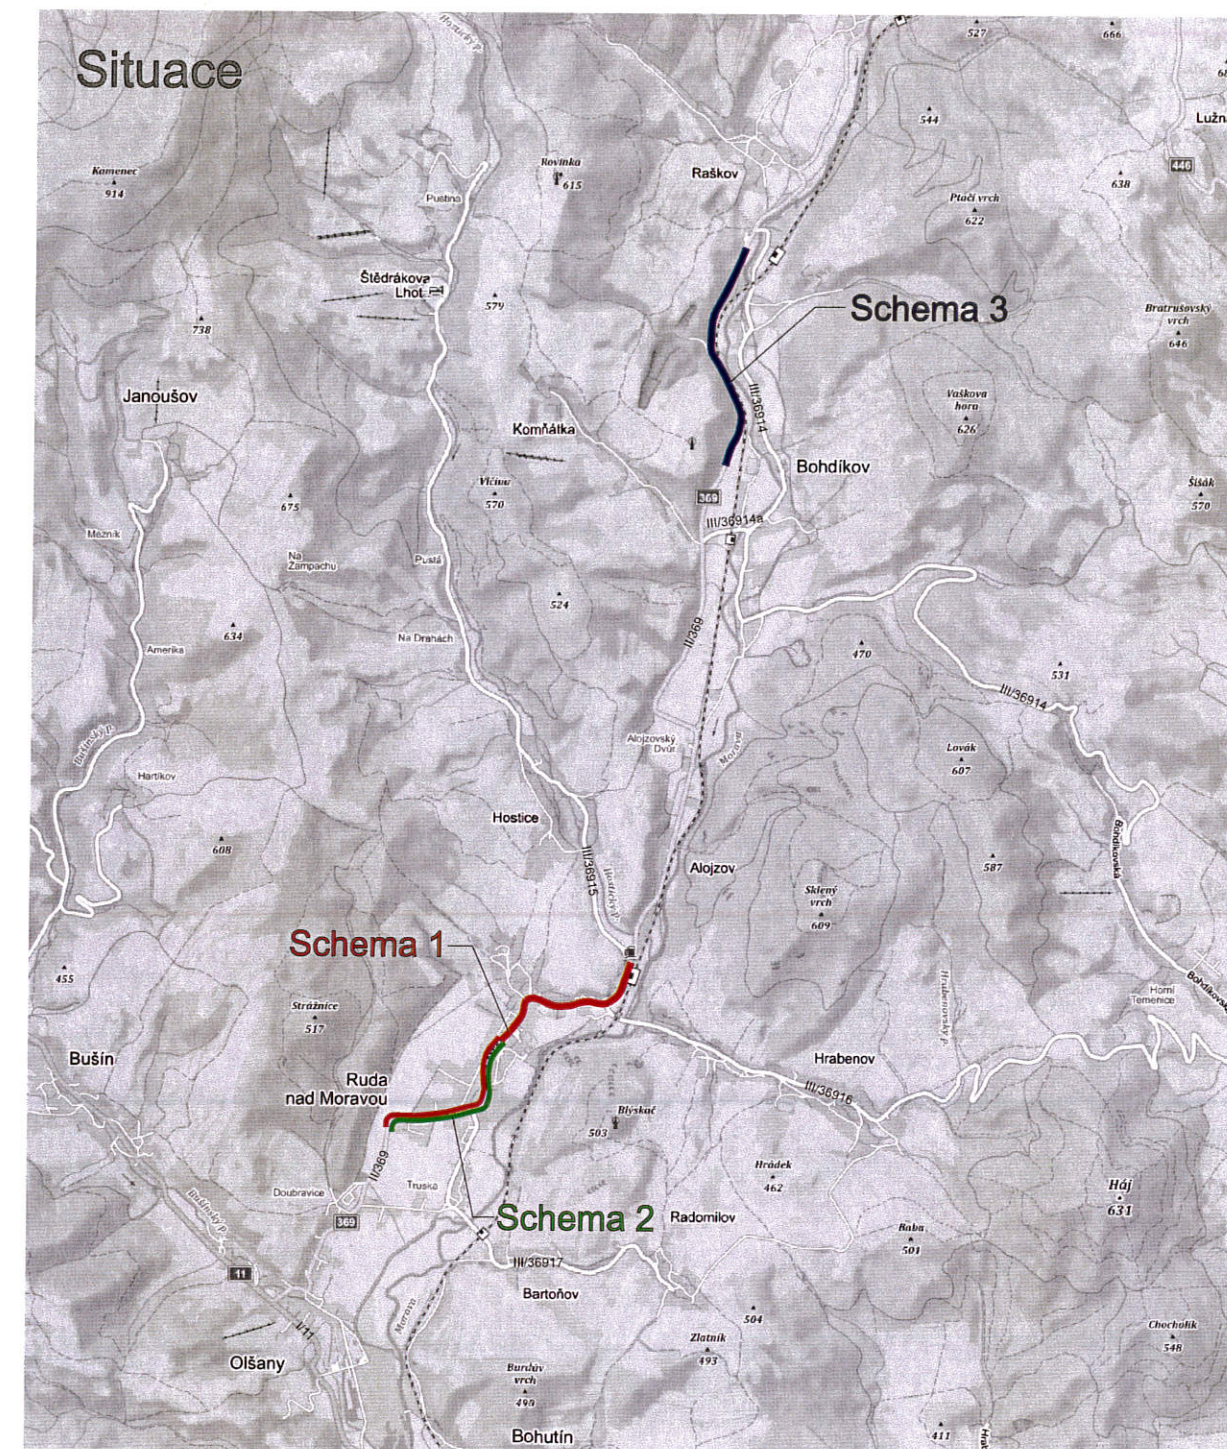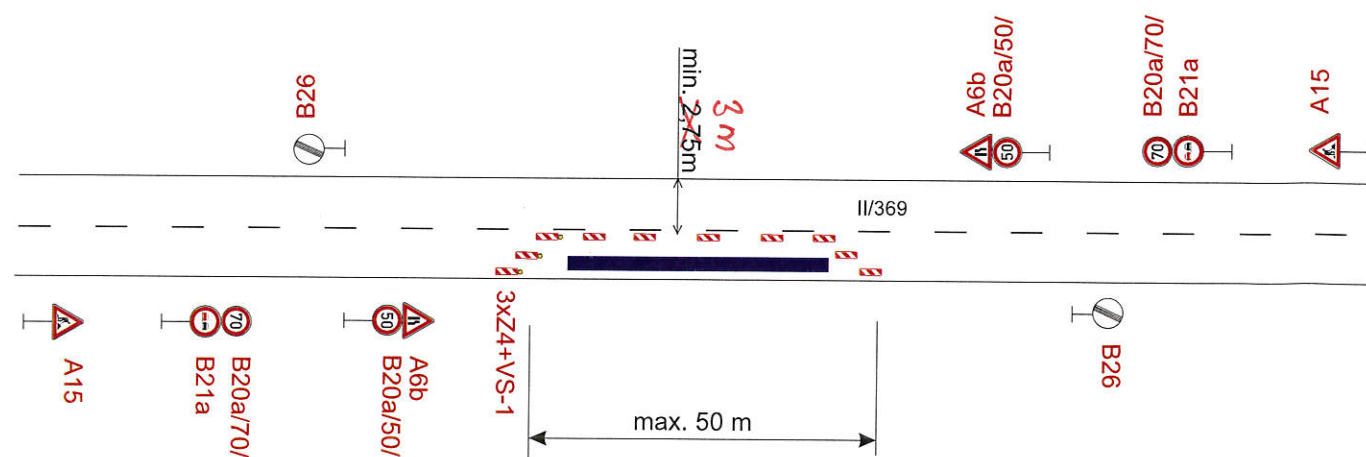

STANOVENO
12.12.2021
ZNAČKA
26.1.2021
DATUM
MĚSTSKÝ ÚŘAD
ŠUMPERK
ODBOR DOPRAVY
PODPIS
ky

Termín: 6.4.-5.7.2021

Vypracoval: Ing. Jiří Bluma	Datum: 23.2.2021	SEKNE SEKNE, spol. s r.o. Hamerská 12, 772 00 Olomouc DIČ: CZ62363701 tel./fax: 585 311 867		
Název akce: II/369 Hanušovice - křižovatka I/11				
Název objektu: Přechodné dopravní značení	Formát:	Č. výkresu:	Č. soupravy:	
Příloha: Částečná uzavírka silnice II/369	2xA4	4		

