
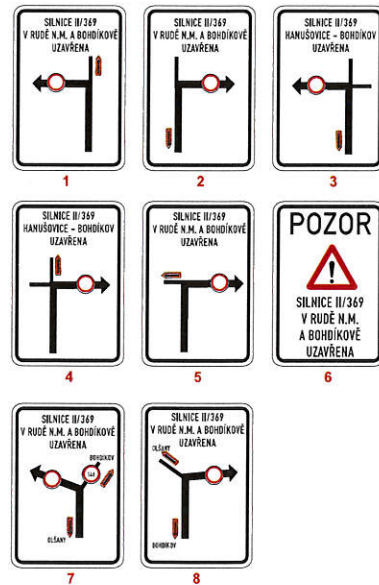


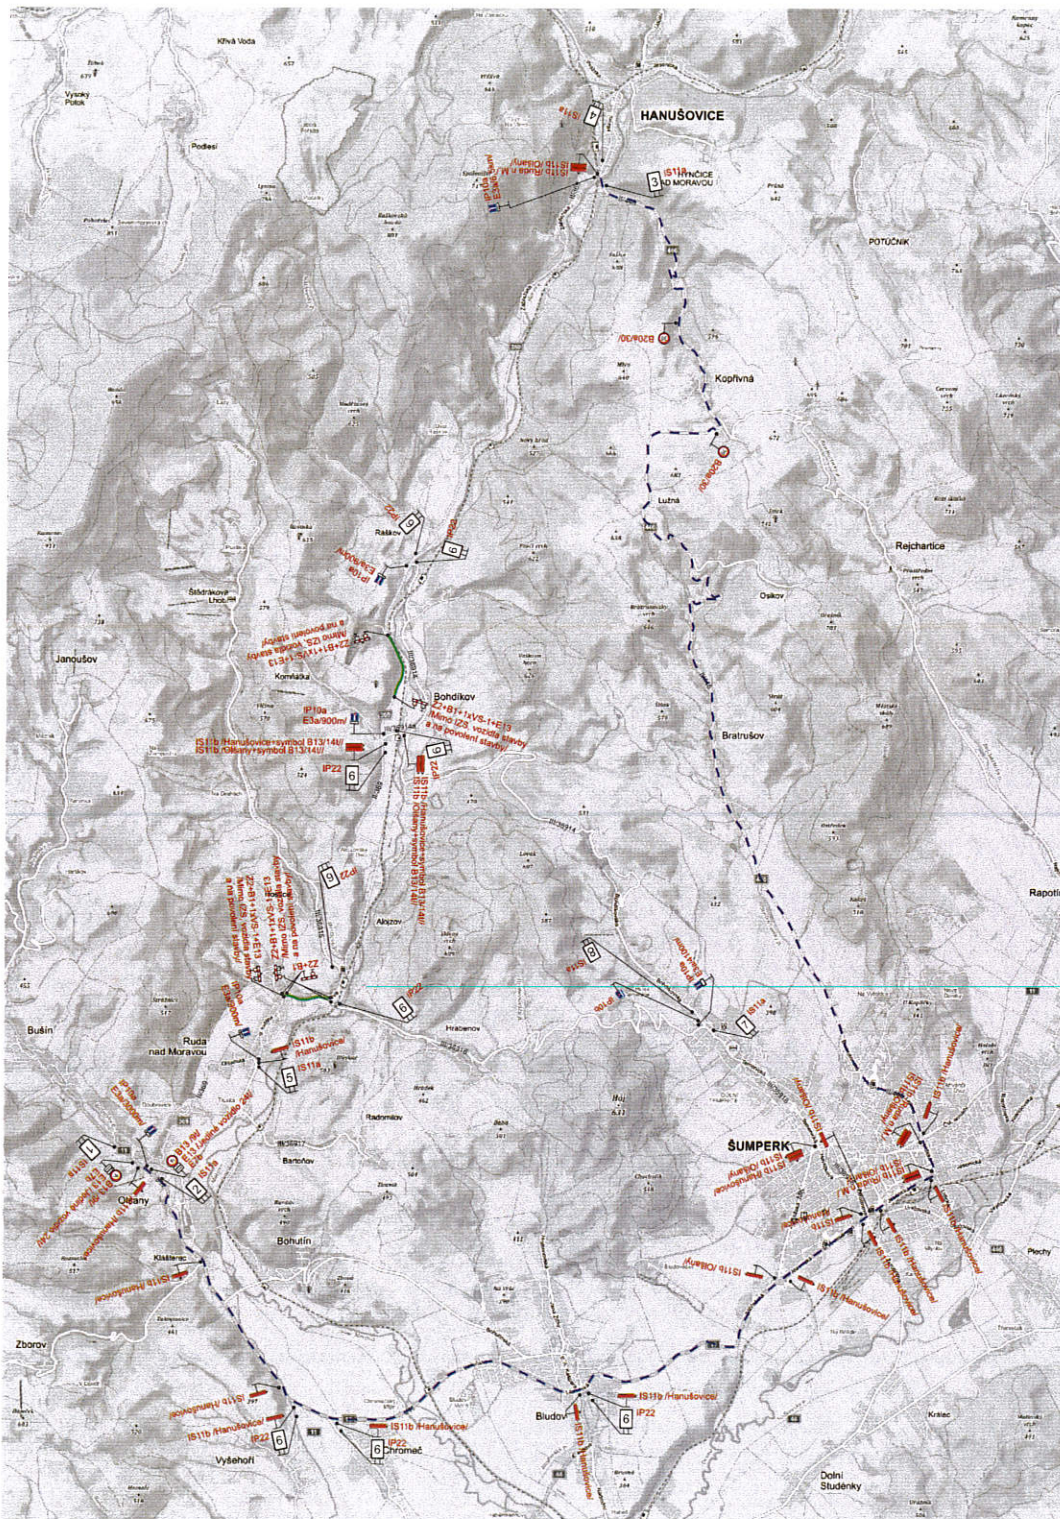

STANOVENO
Mus 71912/2021
ZNAČKA
17.6.2021
DATUM

MĚSTSKÝ ÚŘAD
ŠUMPERK
ODBOR DOPRAVY

PODPIS


Ug

Legenda:
IS11a Přechodné dopravní značení
Uzavřený úsek
Obvyklá trasa




Ing. Jiří Bluma Hodnotil	4.8.2021 Datum	SEKNE SEKNE, spol. s r.o. Hornopolská 12, 771 00 Olomouc IČ: 256303701 tel. fax: 585 311 867	
II/369 Hanušovice - křižovatka I/11		Formát	C. výřez
Hlavní dopravní přechodné dopravní značení		3. výřez - 1. výřez	3
Př. výřez - 1. výřez		6x44	3




Schema 1

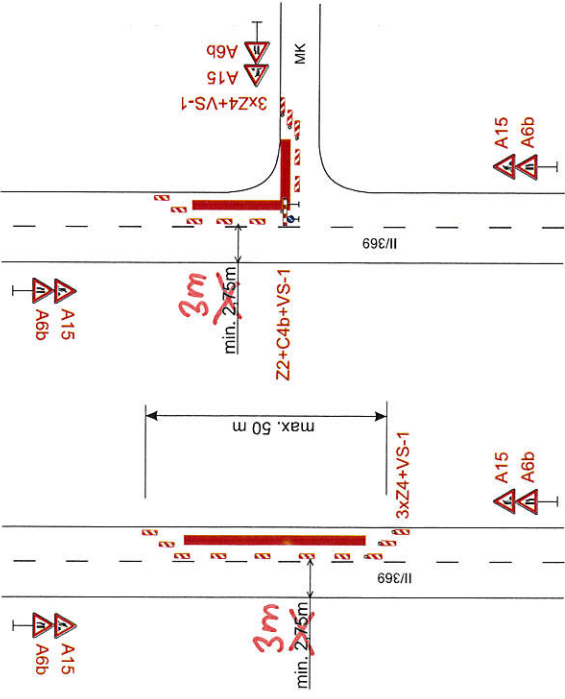

Schema 2

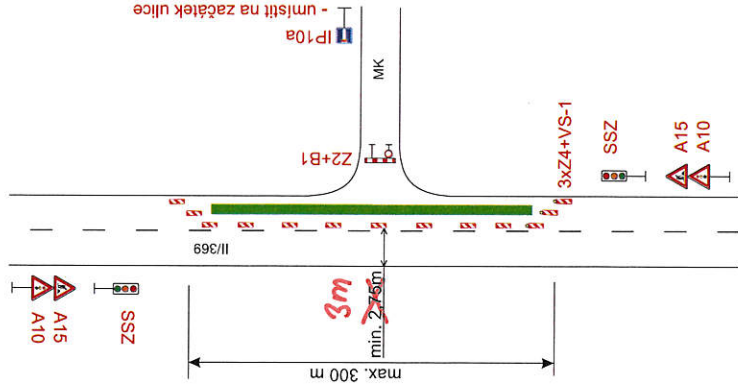

Schema 3

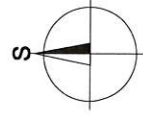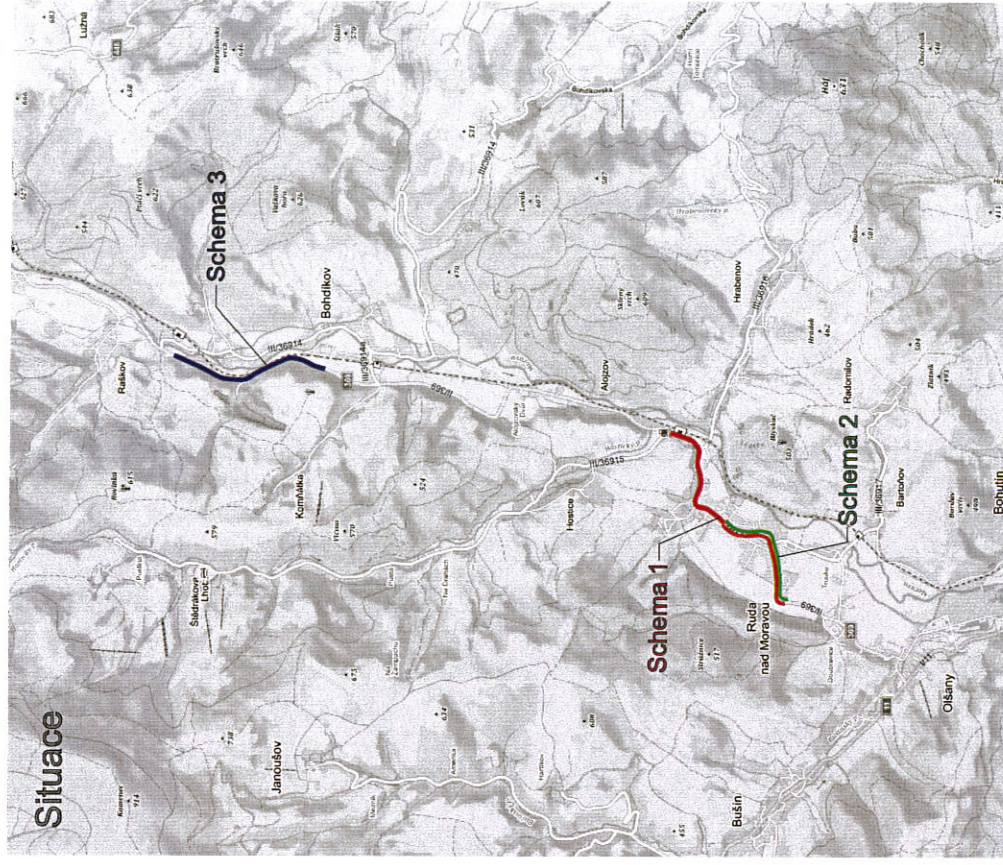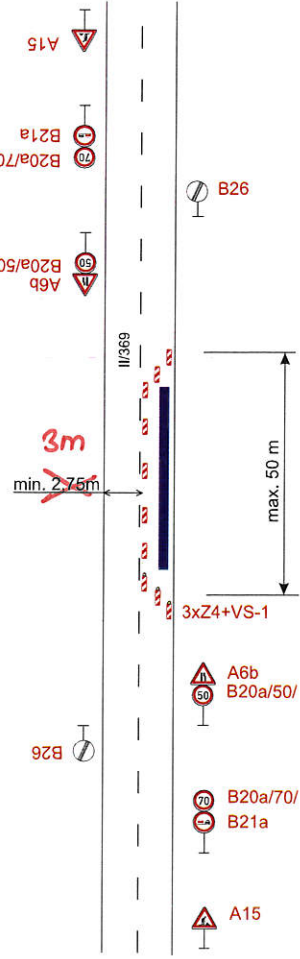

STANOVENO
rwp 7/9/12/2021
ZNAČKA

Termín: 6.4.-5.7.2021

Vypracoval: Ing. Jiří Bluma	Datum: 23.2.2021
Název akce: II/369 Hanušovice - křižovatka I/11	
Název objektu: Přechodné dopravní značení	
Příloha: Částečná uzavírka silnice II/369	
Formát: 2x A4	Č. výkresu: 4
	Č. soupravy:

DATUM

MĚSTSKÝ ÚŘAD
ŠUMPERK
ODBOR DOPRAVY

PDPIS

[Signature]