
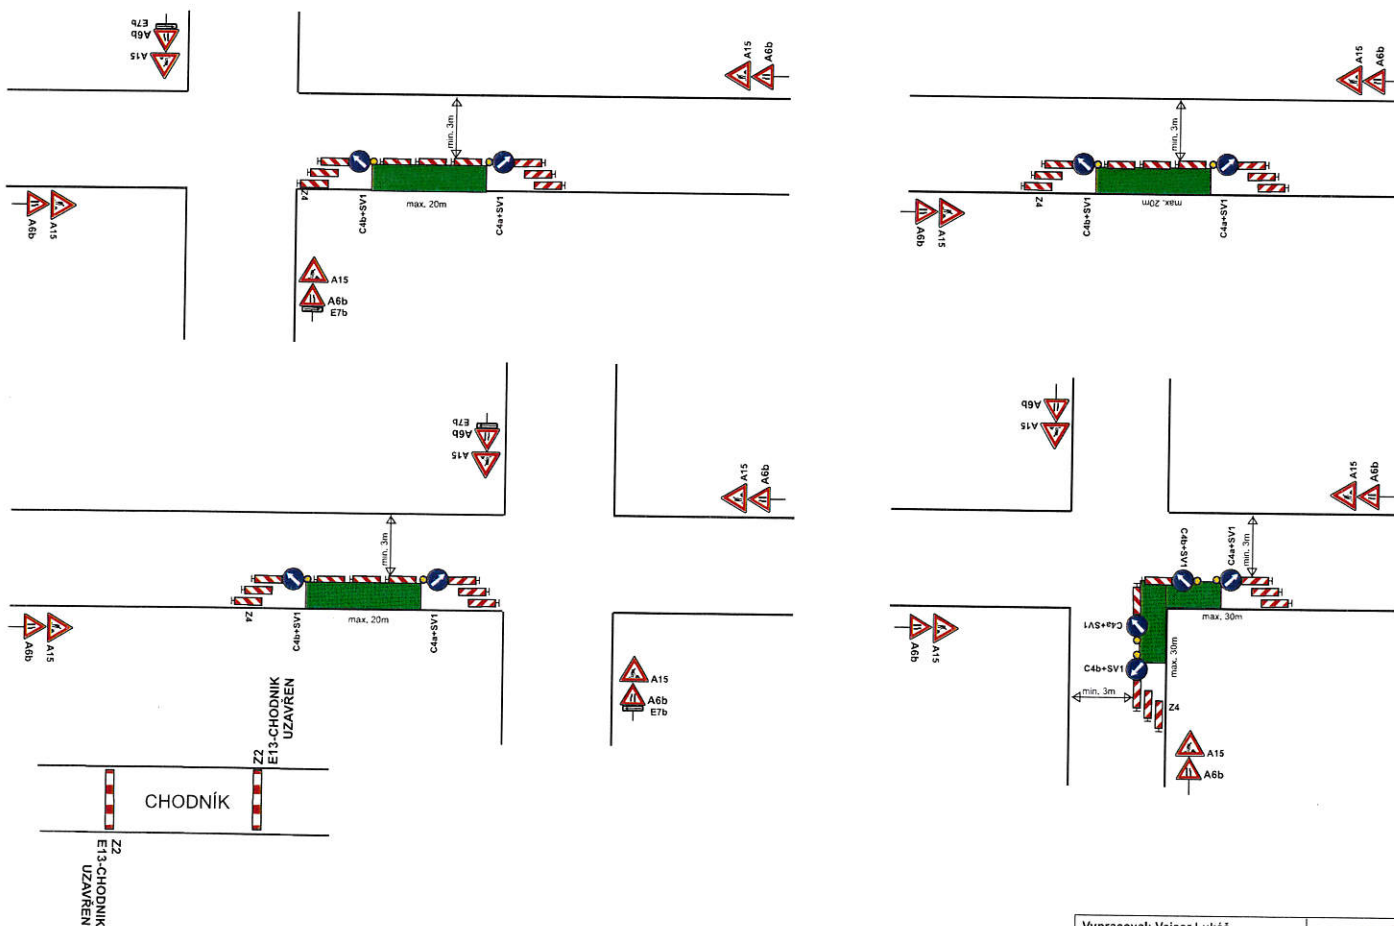




Částečná uzavírka sil. II/369 ul. Hlavní a MK v Hanušovicích.

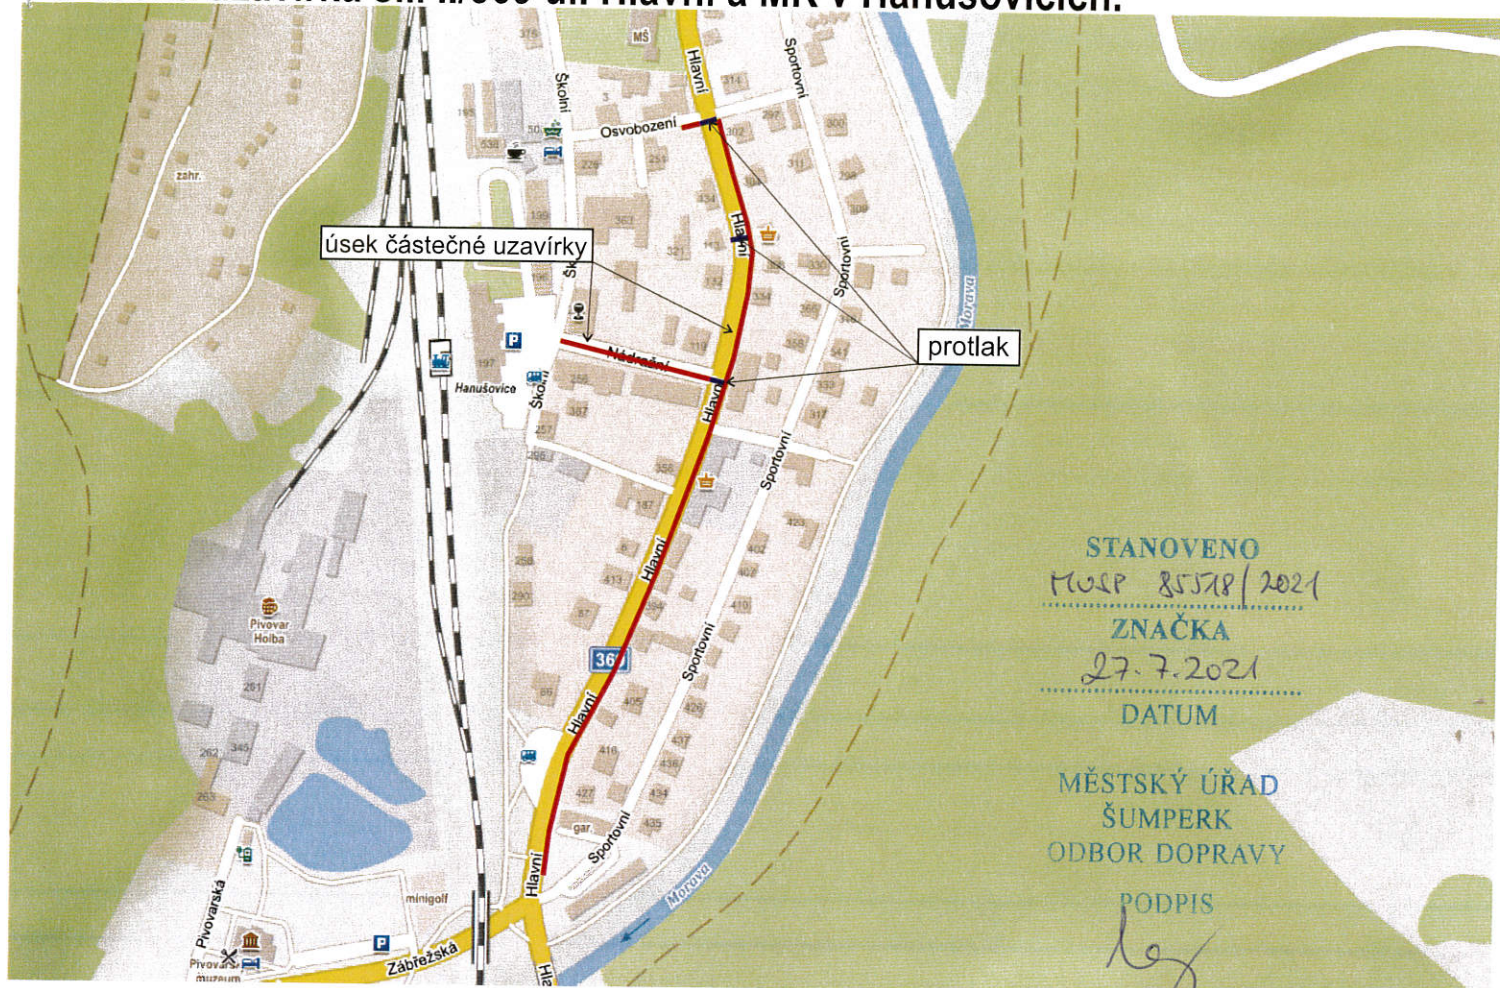

Pro zajištění bezpečnosti a plynulosti silničního provozu bude při nedostatečných rozhledových podmínkách (např. umístění vozidel stavby v prostoru pracovního místa na komunikaci, umístění staveništního materiálu a techniky atd...), při tvorbě kolon a při snížené viditelnosti (mlha, sněžení, hustý déšť apod.), provoz řízen aplikací ručního řízení provozu náležitě poučenou osobou na místě akce za podmínek, dle ust. § 79 zák. 361/2000 Sb., která bude vybavena a označena dle vyhlášky č. 294/2015 Sb.

Vypracoval: Weiser Lukáš Datum: 2.7.2021 Částečná uzavírka sil. II/369 ul. Hlavní a MK v obci Hanušovicích.	 Adresa provozovny: Pavelkova 2 Olomouc 772 00
---	---

Úplná uzavírka MK ul. Sportovní v Hanušovicích.

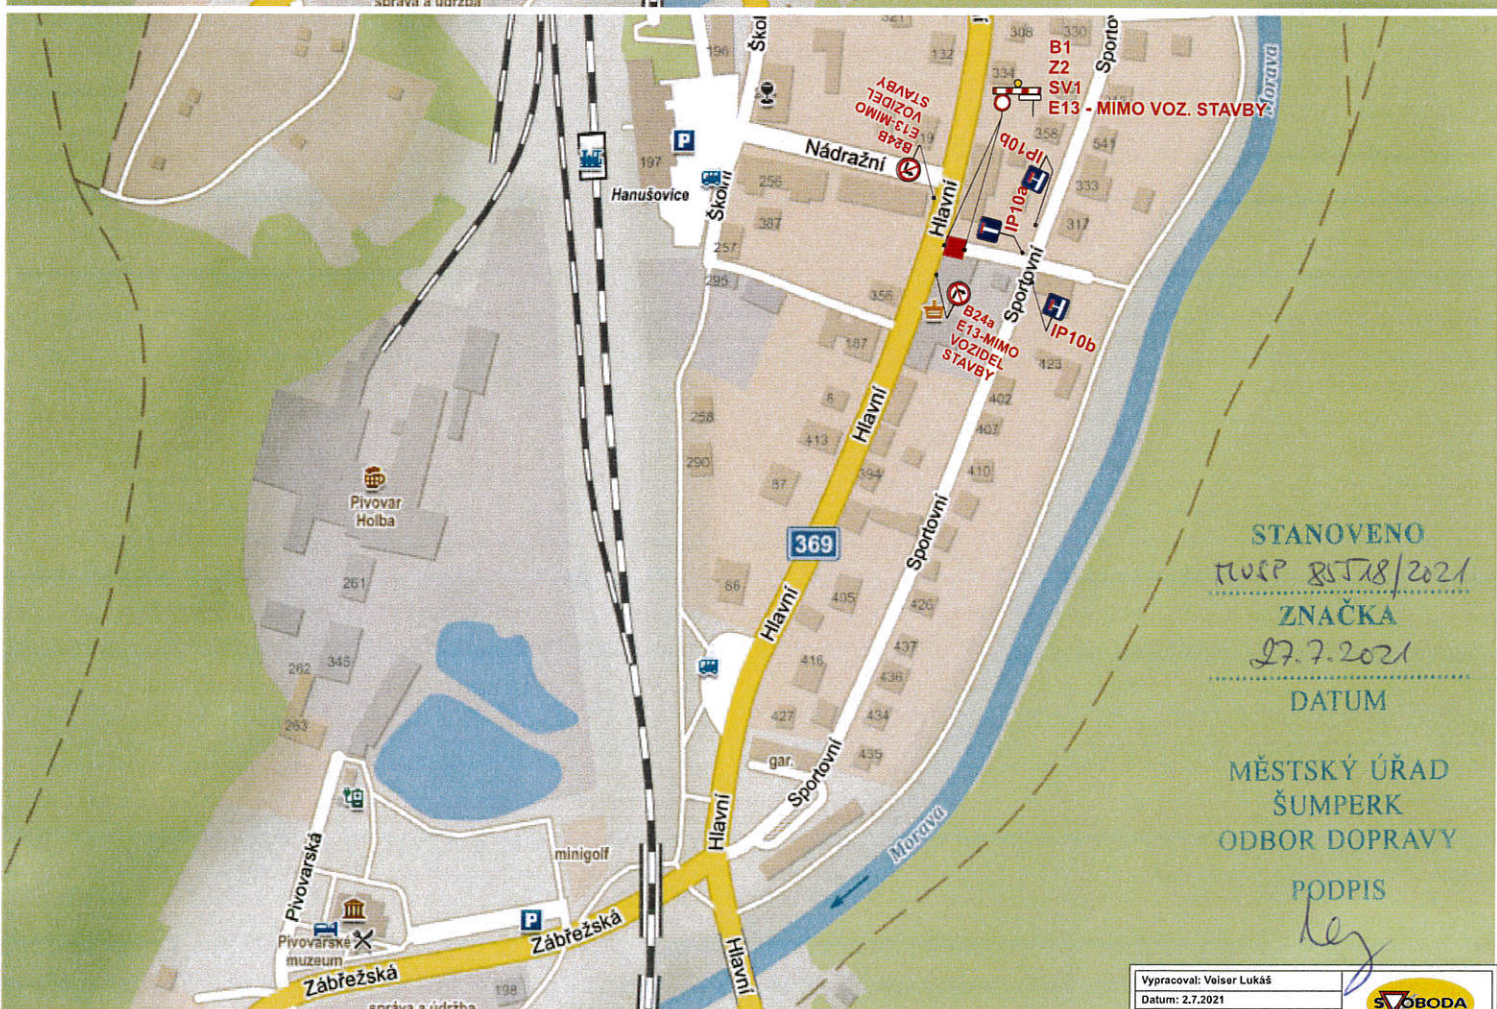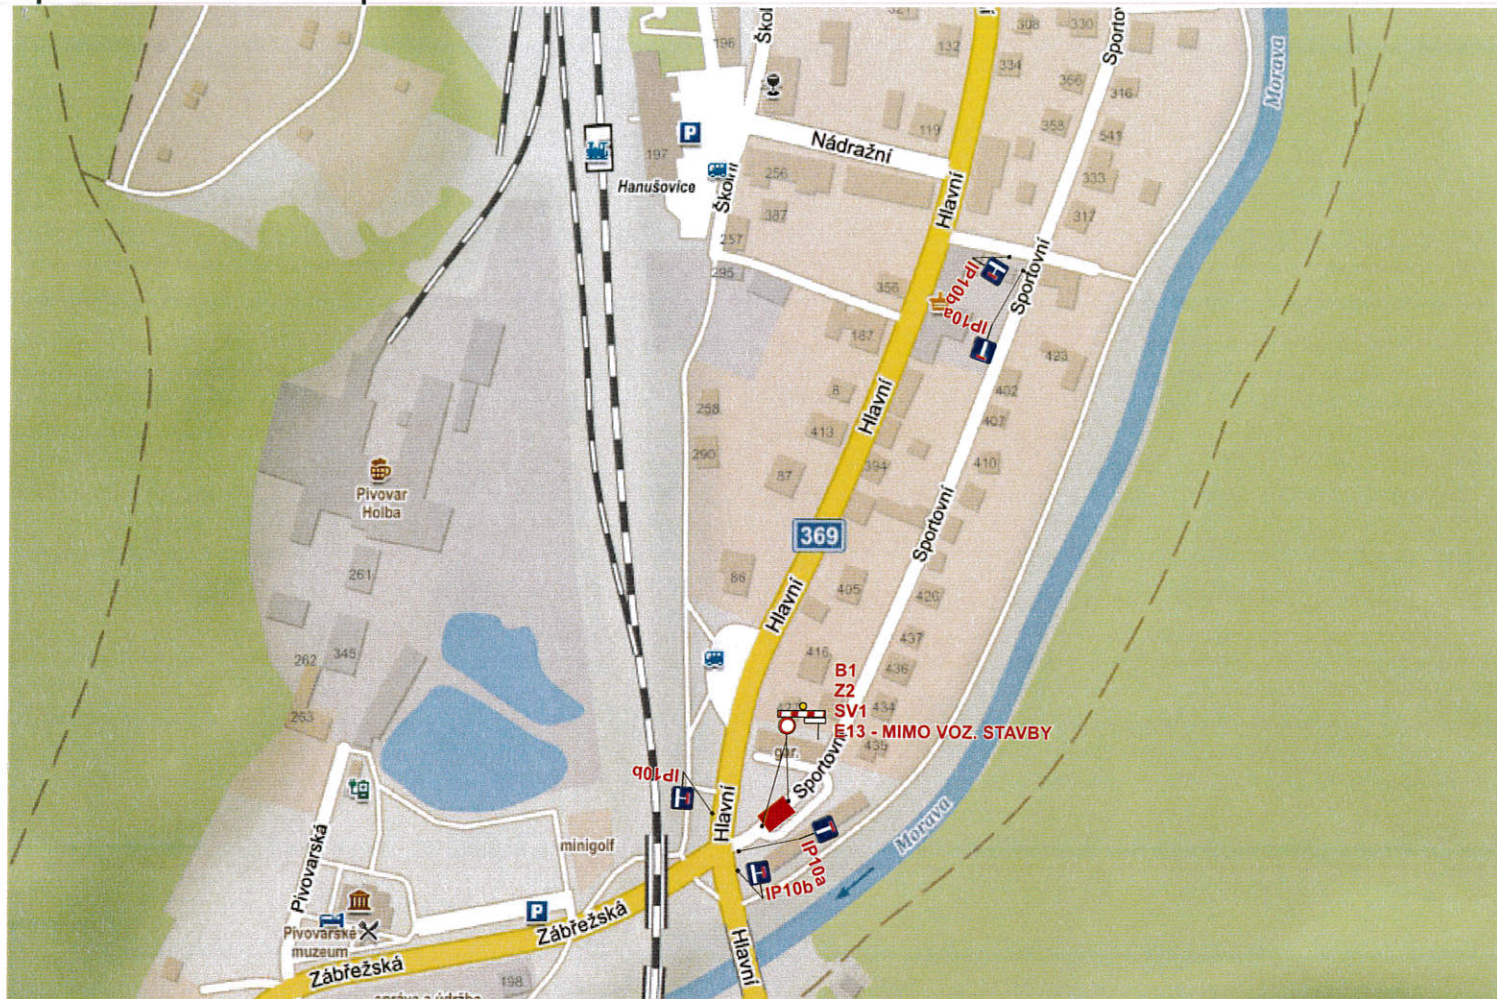

STANOVENO
PLUSP 85T/8/2021
ZNAČKA
27.7.2021
DATUM

MĚSTSKÝ ÚŘAD
ŠUMPERK
ODBOR DOPRAVY

PODPIS

leg

Vypracoval: Věšer Lukáš

Datum: 2.7.2021

Úplná uzavírka MK
ul. Sportovní v Hanušovicích.

Adresa provozovny:
Pavlovka 222/2
778 00 Bystrovany



HANUŠOVICE


NÁDRAŽNÍ

1. ETAPA


MÍSTNÍ KOMUNIKACE

- PŘELOP 1 DEN
V TERMÍNU 9.8.-29.9.
UZAVÍRKA ULICE

VIZ DETAIL 1

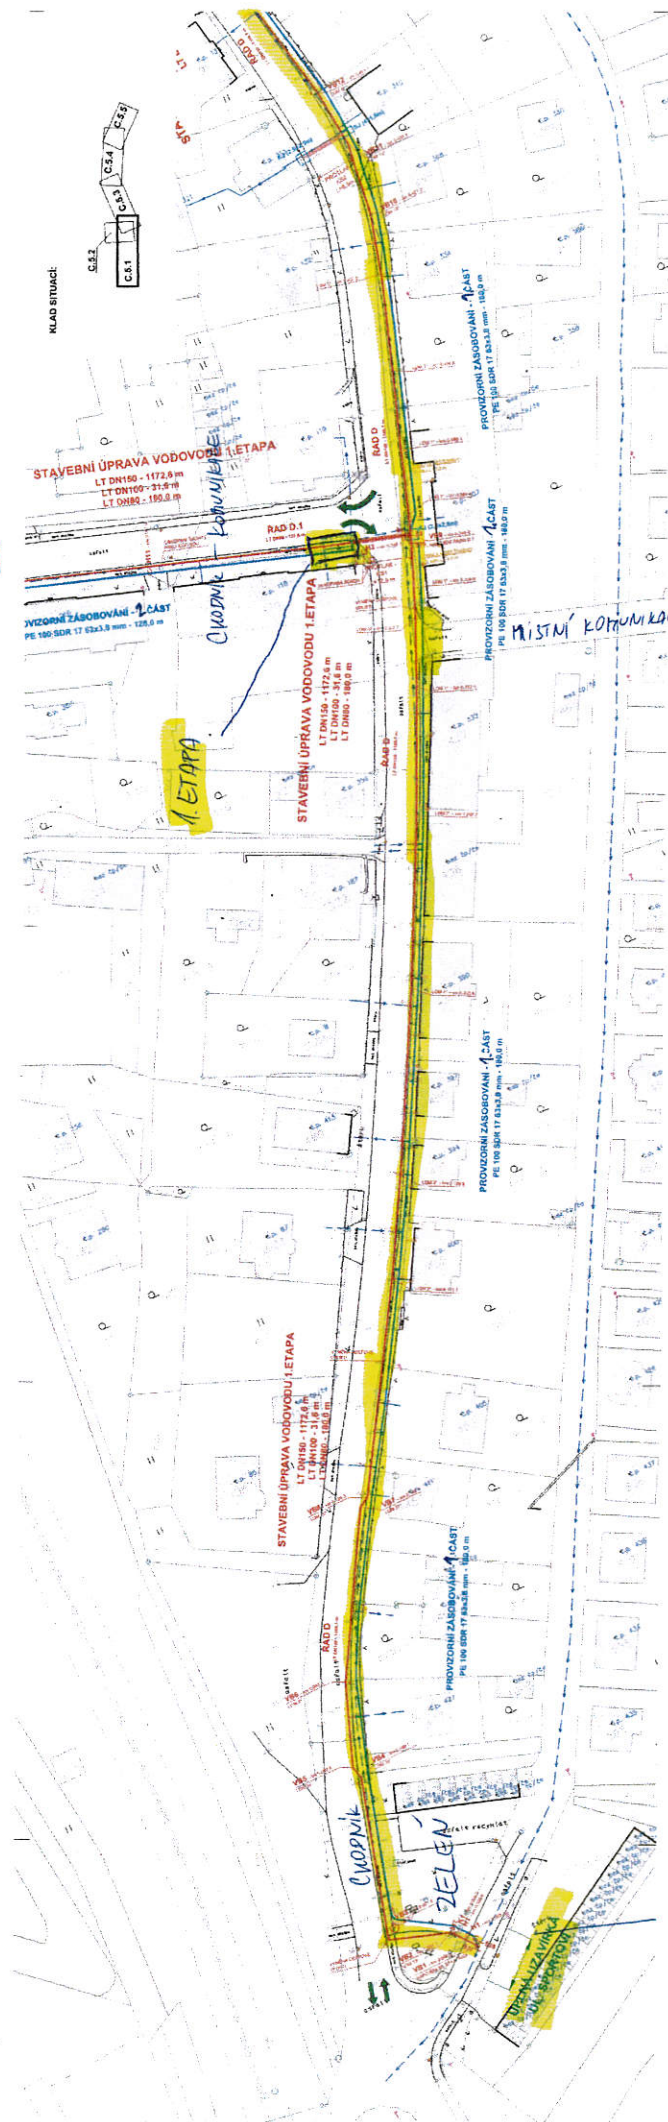

CELKOVÝ PŘEHLED KANALIZACE

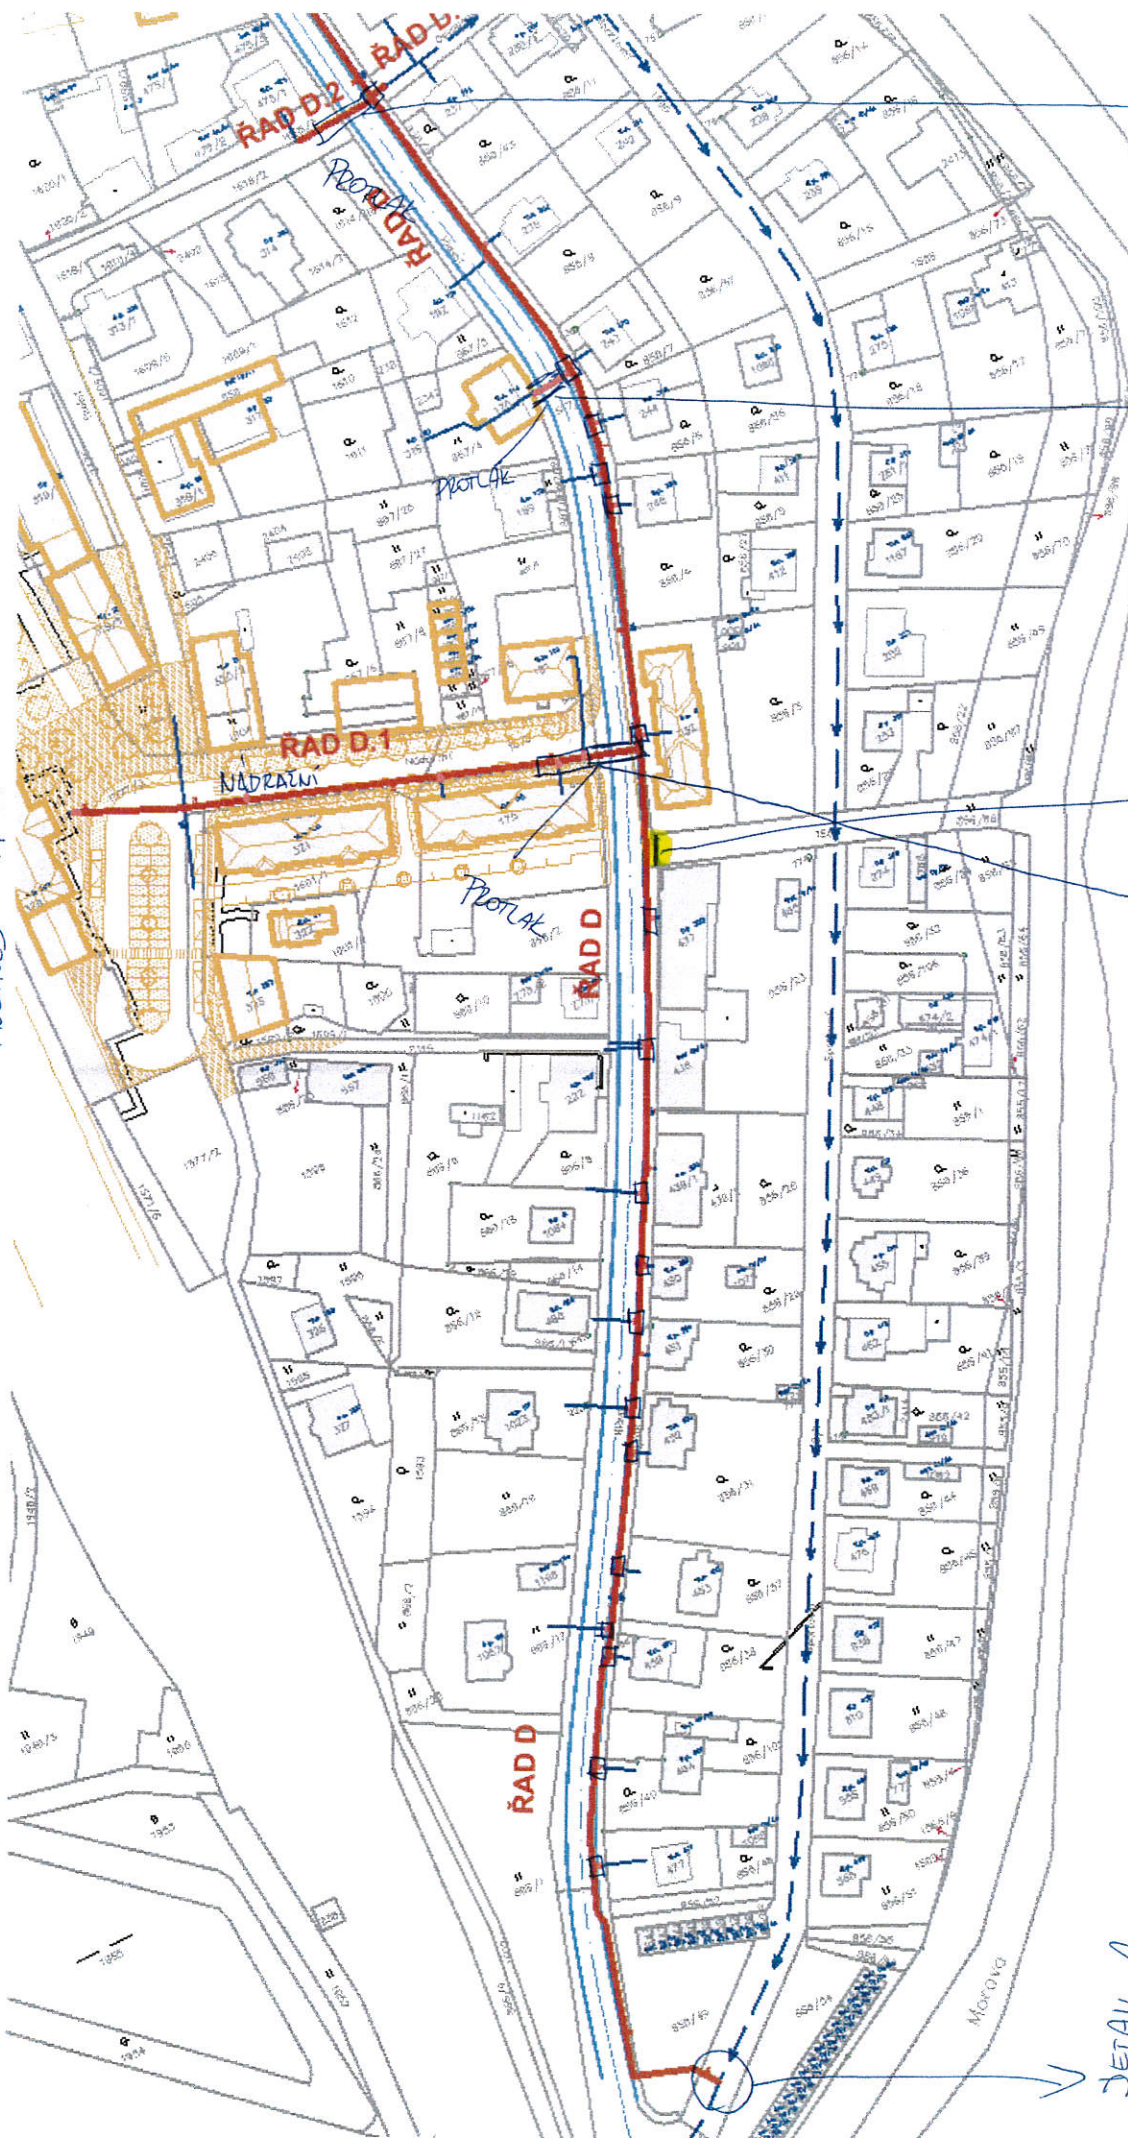


PROTLAK ŘAD D.2
OCEL D 273x10
13 m
+ NALIC PROTLAK
± 90
PRO PROVIZORNÍ
ZÁSOBOVÁNÍ

PROTLAK
VP 20a
OCEL 102x10
8,5m

PŘELOP JISTINÍ KORUNY
ÚPNÁ ÚZÁVĚRA
1 DEN
V TERMÍNU 9.8.-29.9.

PROTLAK KS-1
D.1 273x10
12,9 m
CCA 1m v SOUBĚHU
+ PROTLAK PRO
PROVIZORNÍ ZÁSOBOVÁNÍ
VODOU ŘADU D.1

DETAIL 1

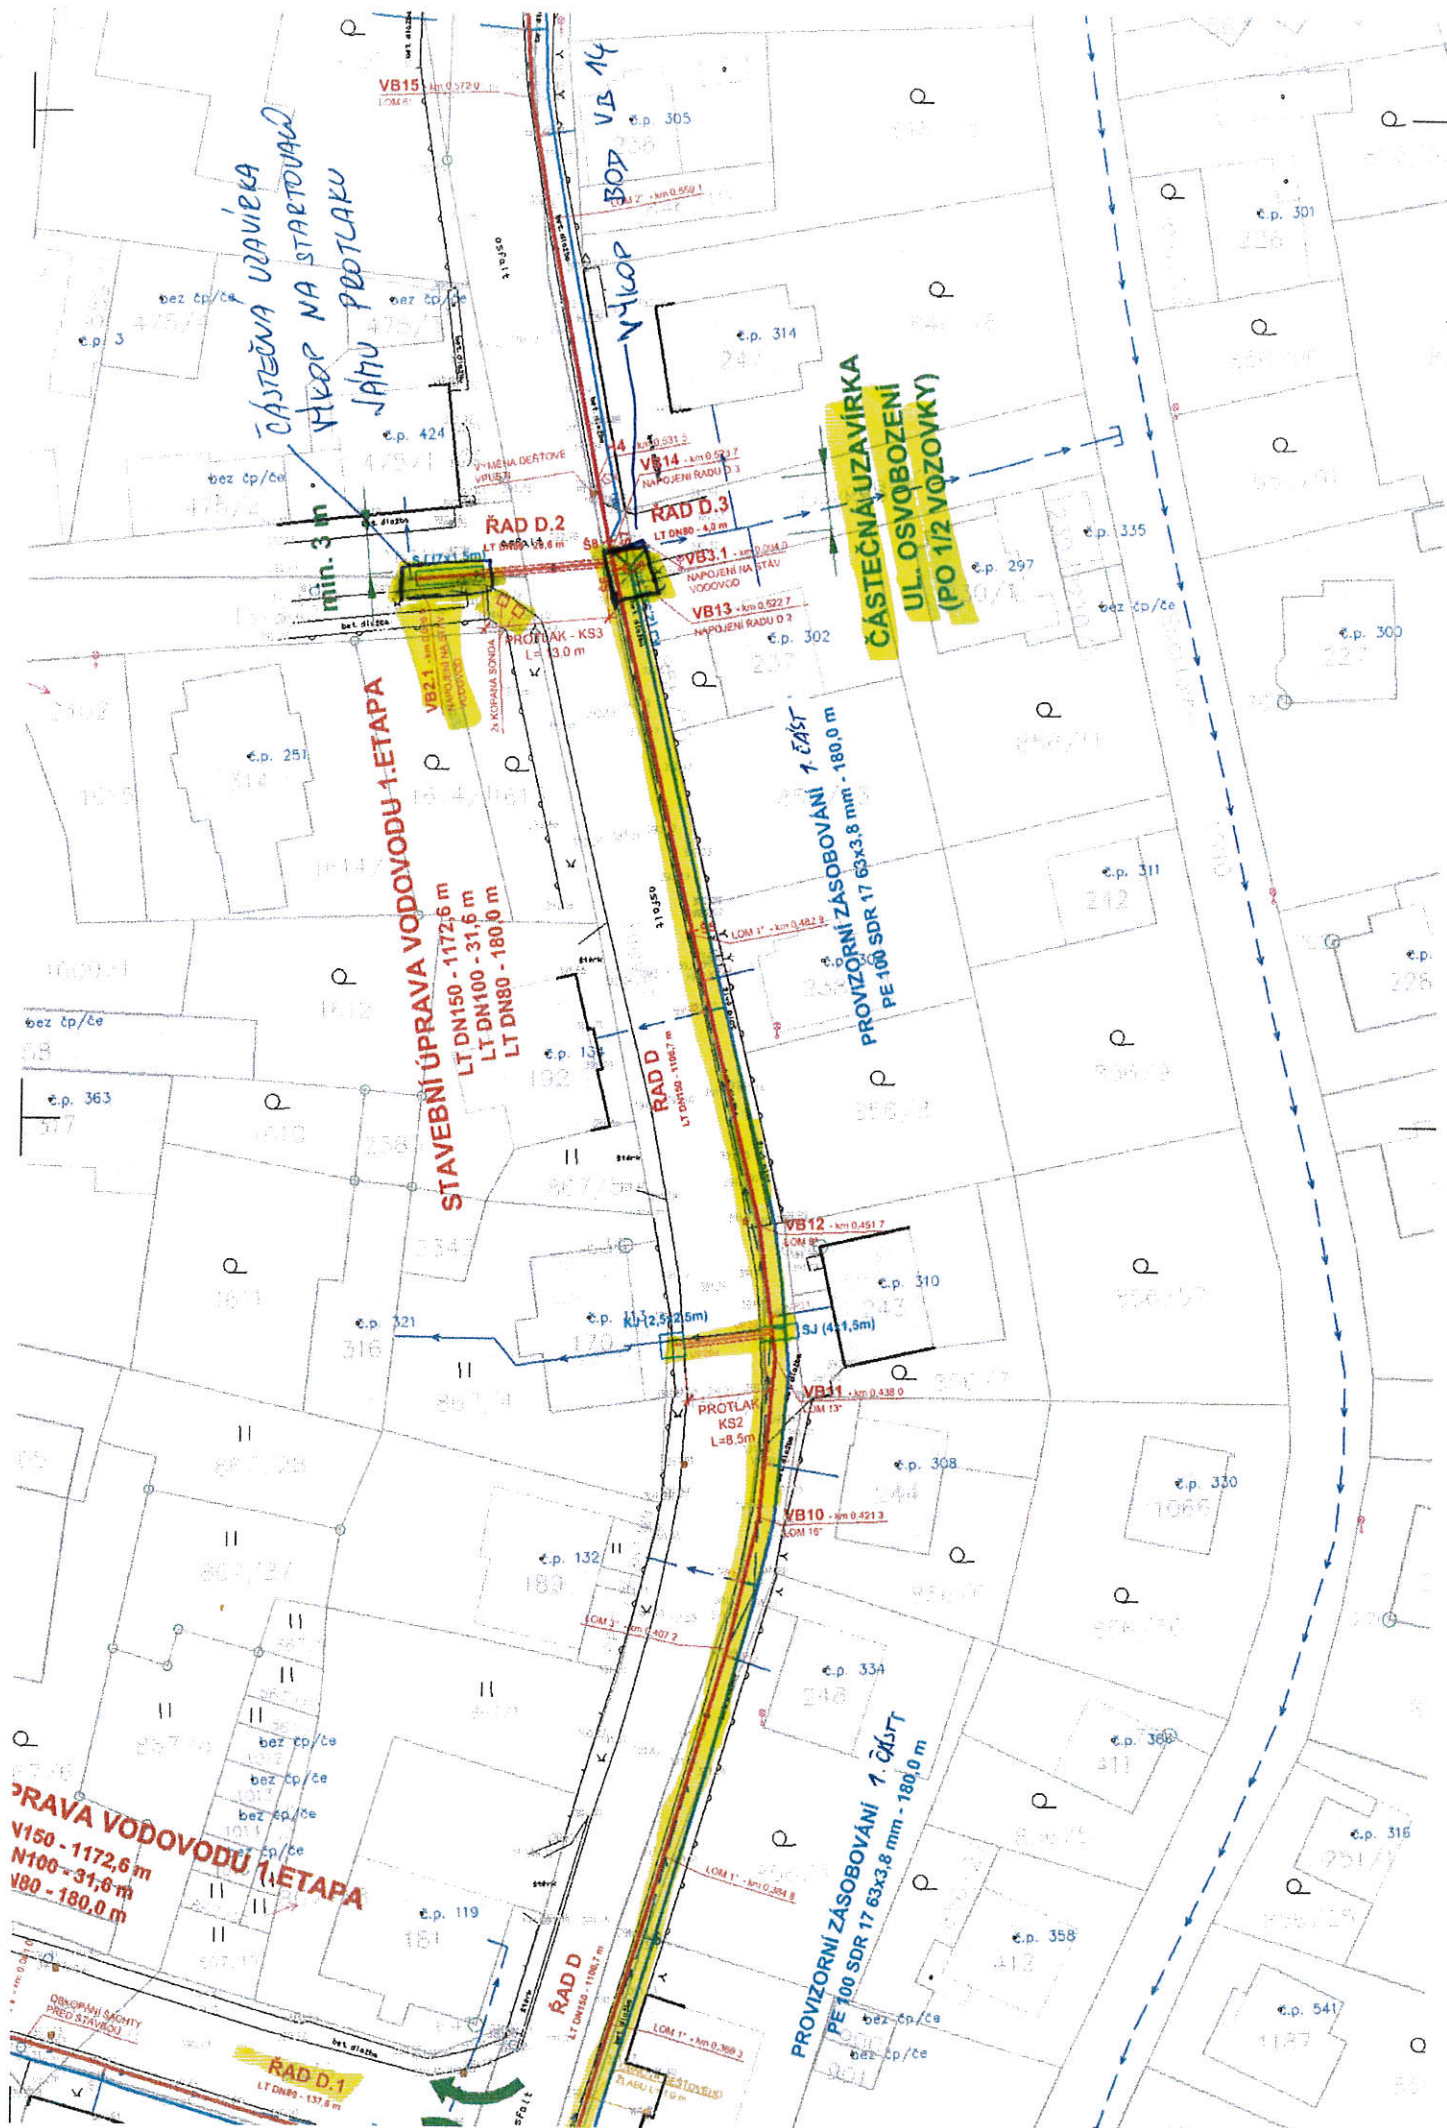

HANUŠOVICE

