

Příloha: silnice II. a III. třídy, místní komunikace

Šumperk :

- silnice II/446 ul. Bratrušovská, ul. Lidická
- silnice III/36916 ul. Temenická

Místní komunikace : ul. Bachmačská, ul. Bludovská, ul. Březinova, ul. Čajkovského, ul. Čsl. armády, ul. Erbenova, ul. Evaldova, ul. Fibichova, ul. Finská, ul. Horova, ul. Hybešova, ul. Jeremenkova, ul. Jugoslávská, ul. J. z Poděbrad, ul. Kmochova, ul. Langrova, ul. Prievidzská, ul. Pod Senovou, ul. Revoluční, ul. Sluneční, ul. M. Šaje, ul. Školní, ul. Šumavská, ul. Uničovská, ul. Vrchlického, ul. Zahradní

Velké Losiny:

Místní komunikace : ul. 1. Máje, ul. U Papírny

Hanušovice :


- silnice II/446 ul. Hlavní
- místní komunikace : ul. Na Holbě, ul. Příčná


STANOVENO
MÚP 162157/2023
ZNAČKA
27.12.2023
DATUM

MĚSTSKÝ ÚŘAD
ŠUMPERK
ODBOR DOPRAVY

PODPIS



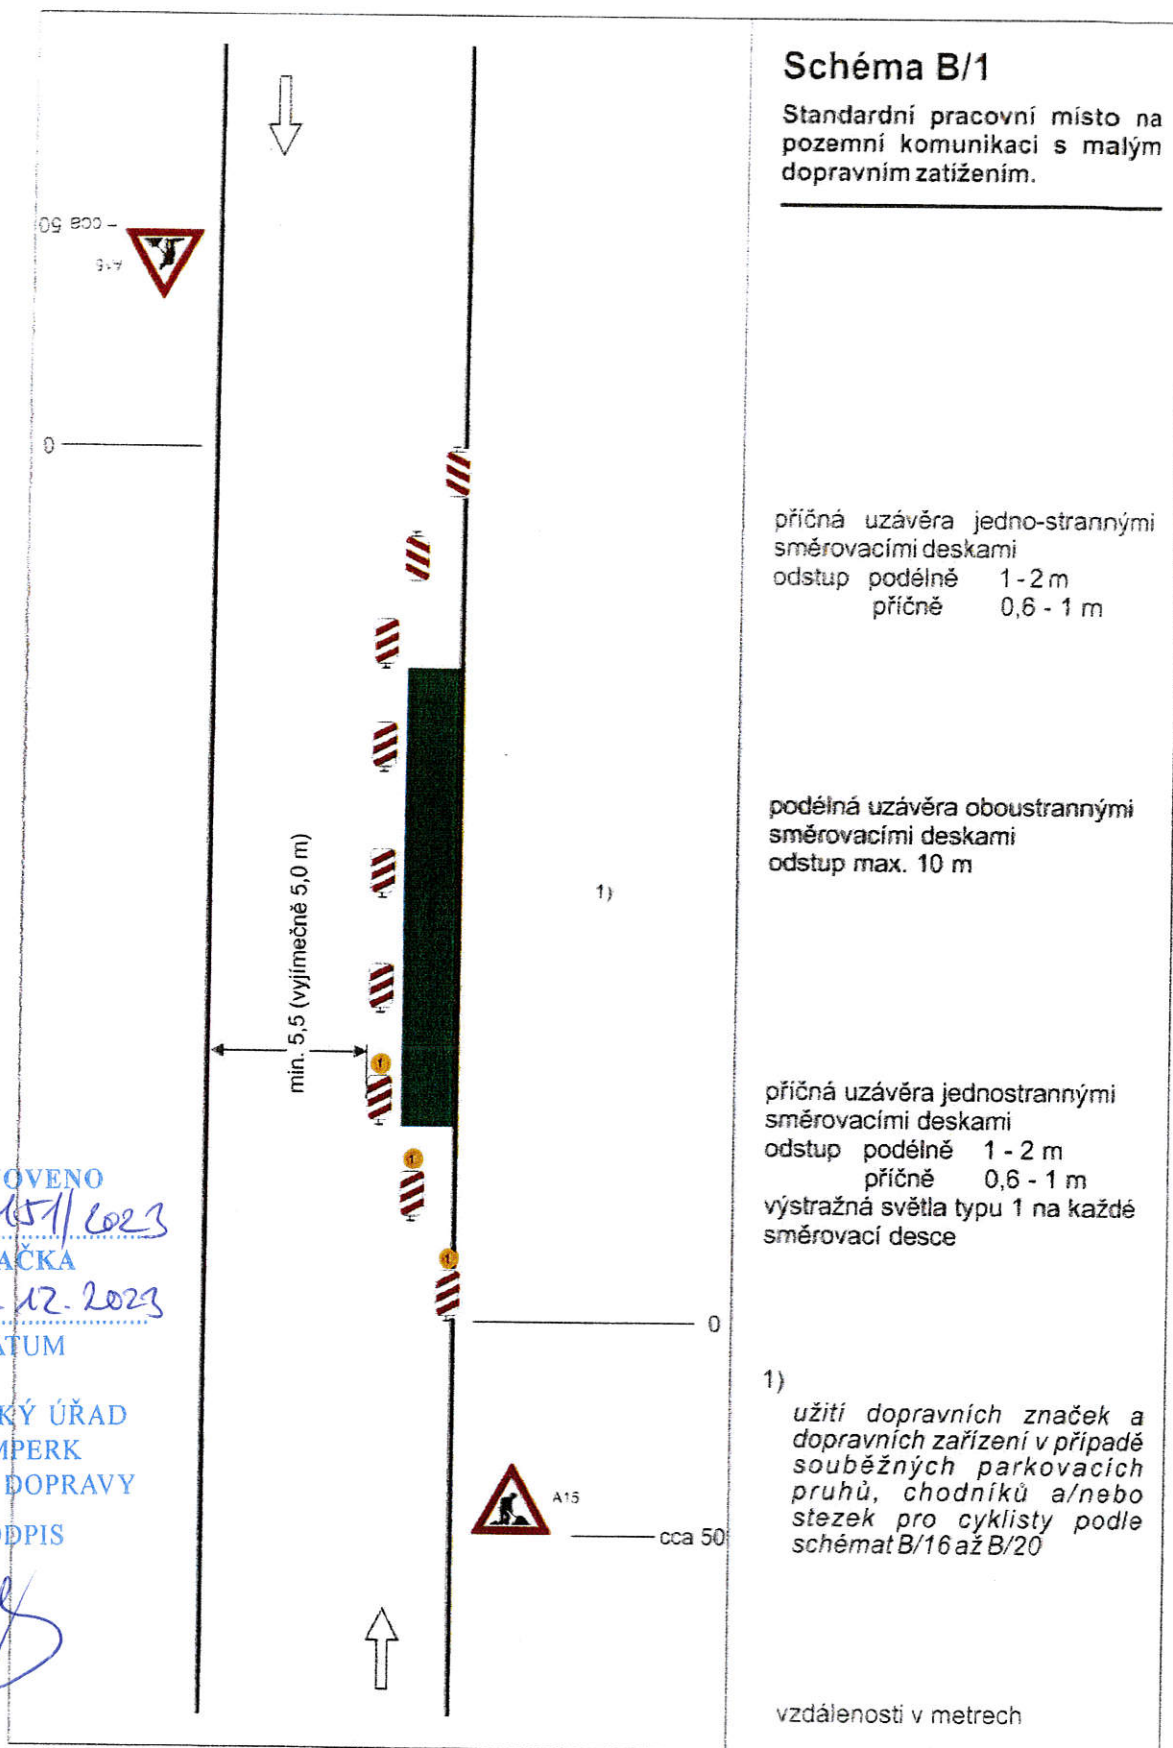


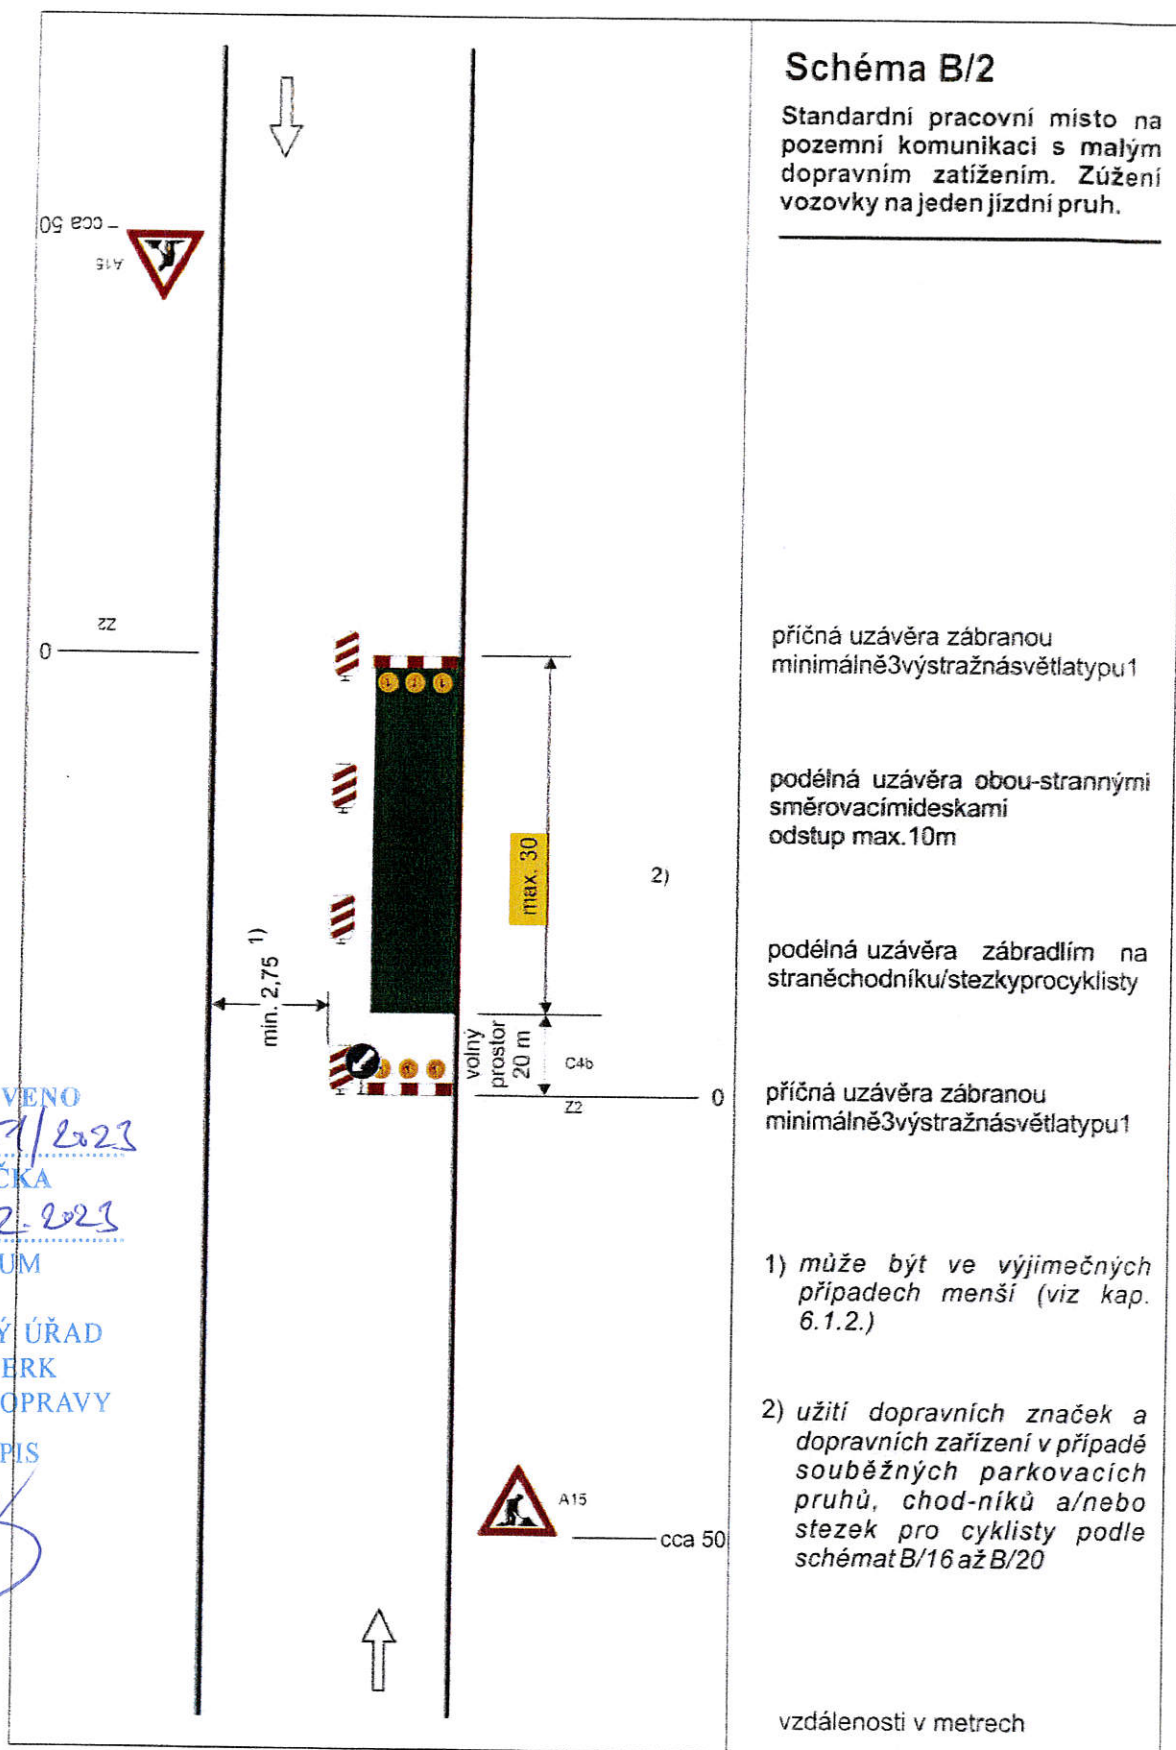



STANOVENO
16.11.2023
ZNAČKA
27.12.2023
DATUM


MĚSTSKÝ ÚŘAD
ŠUMPERK
ODBOR DOPRAVY


PODPIS

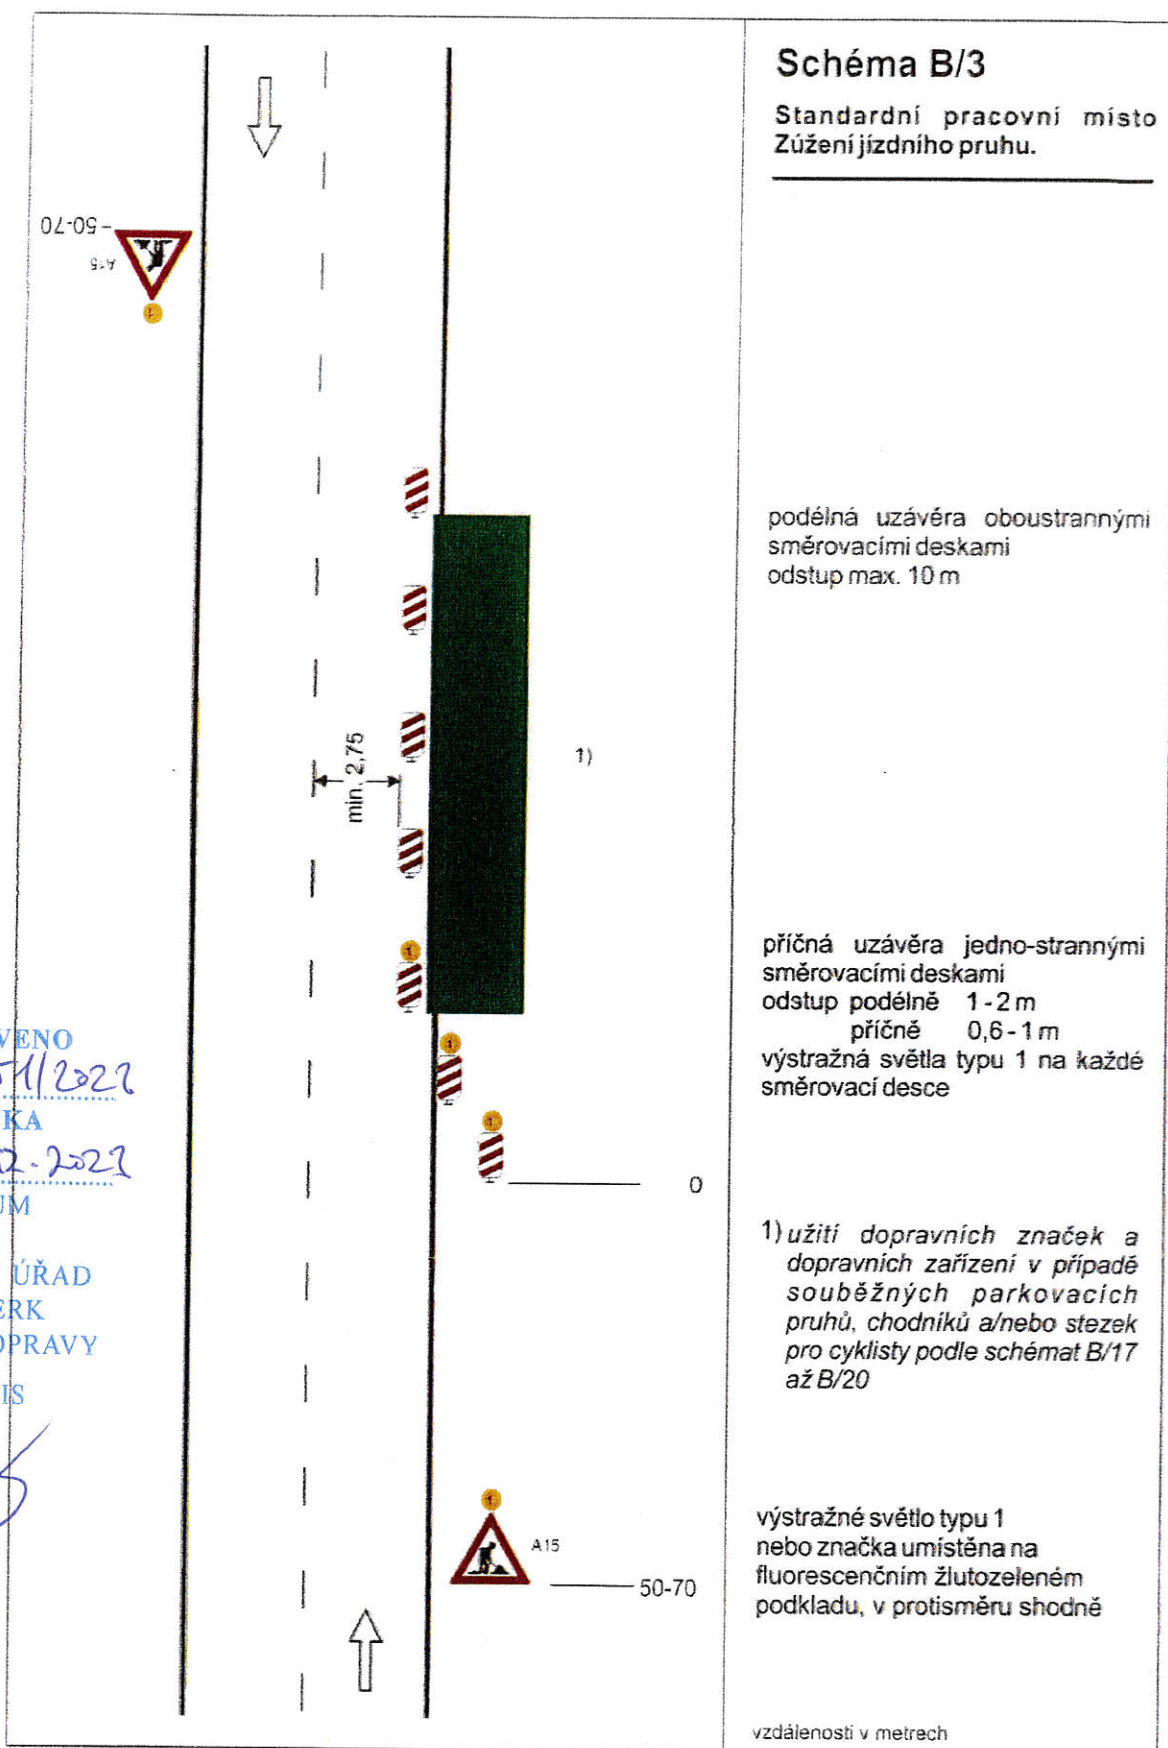


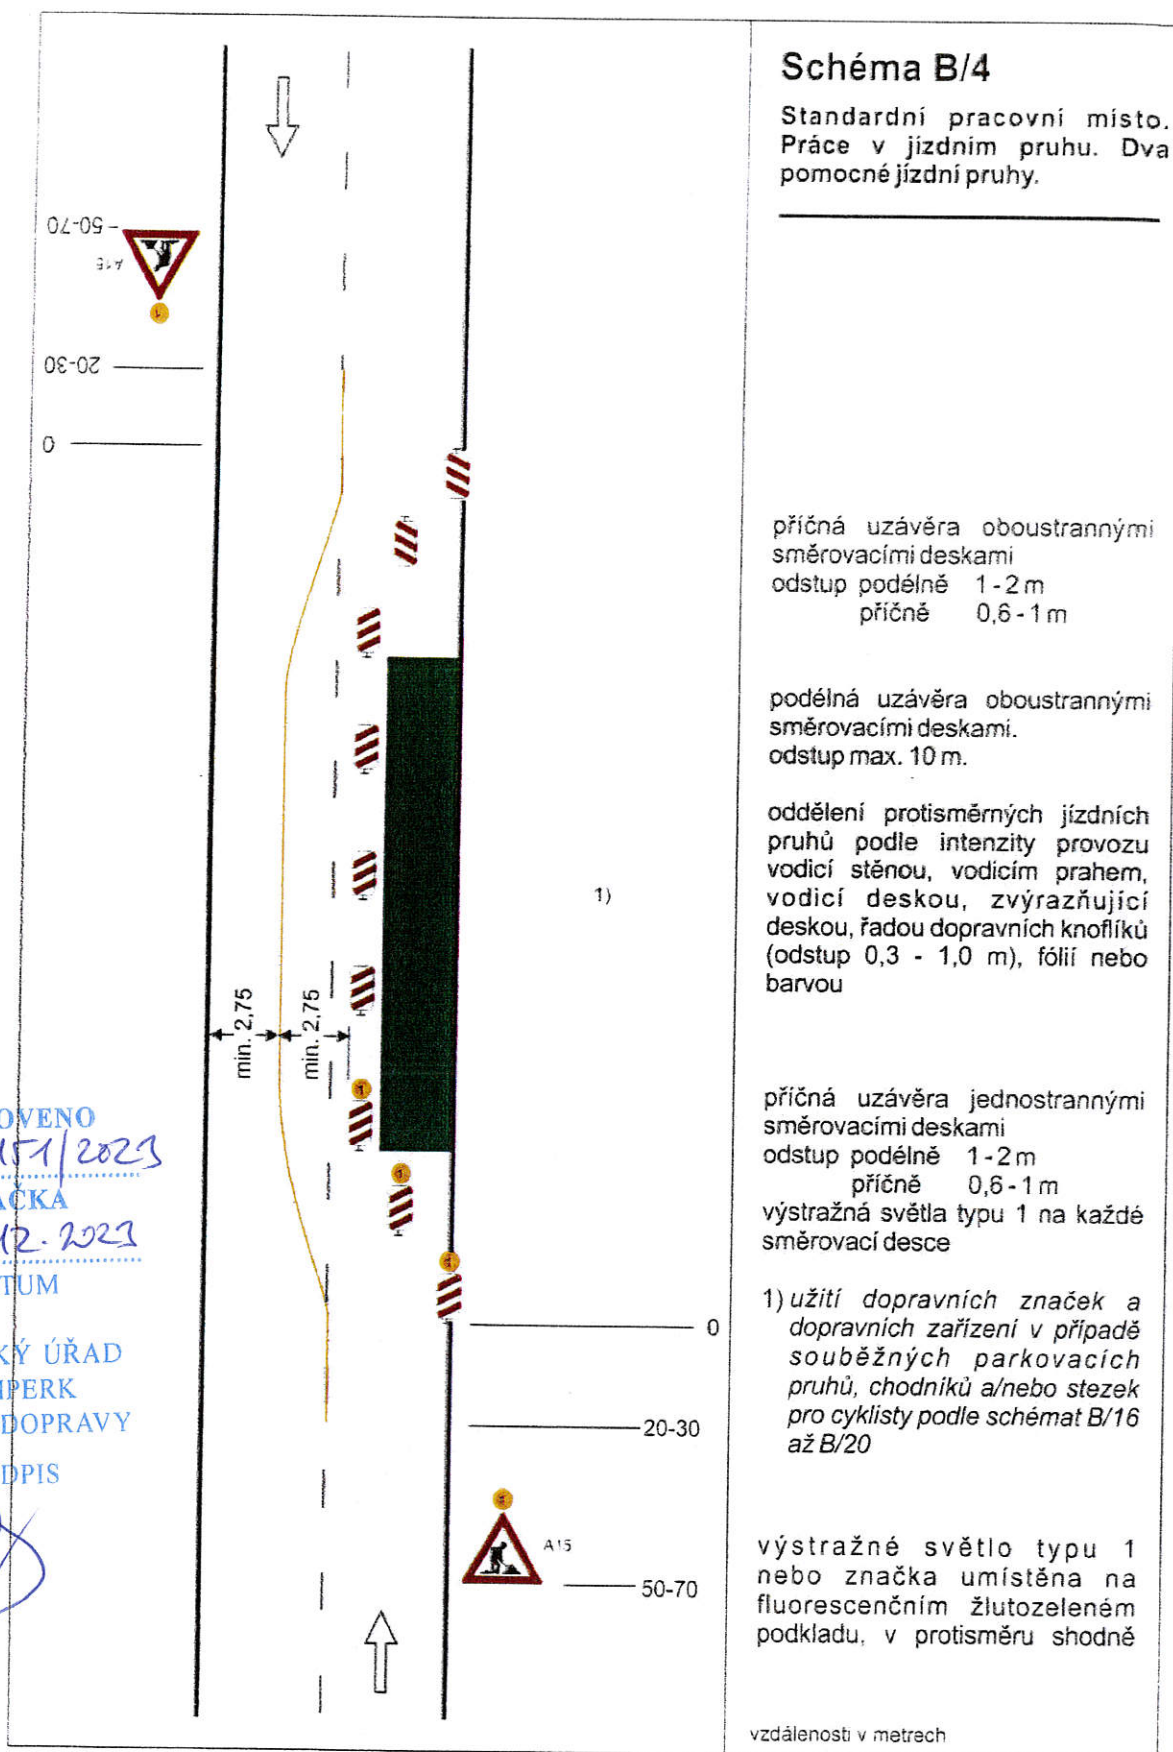


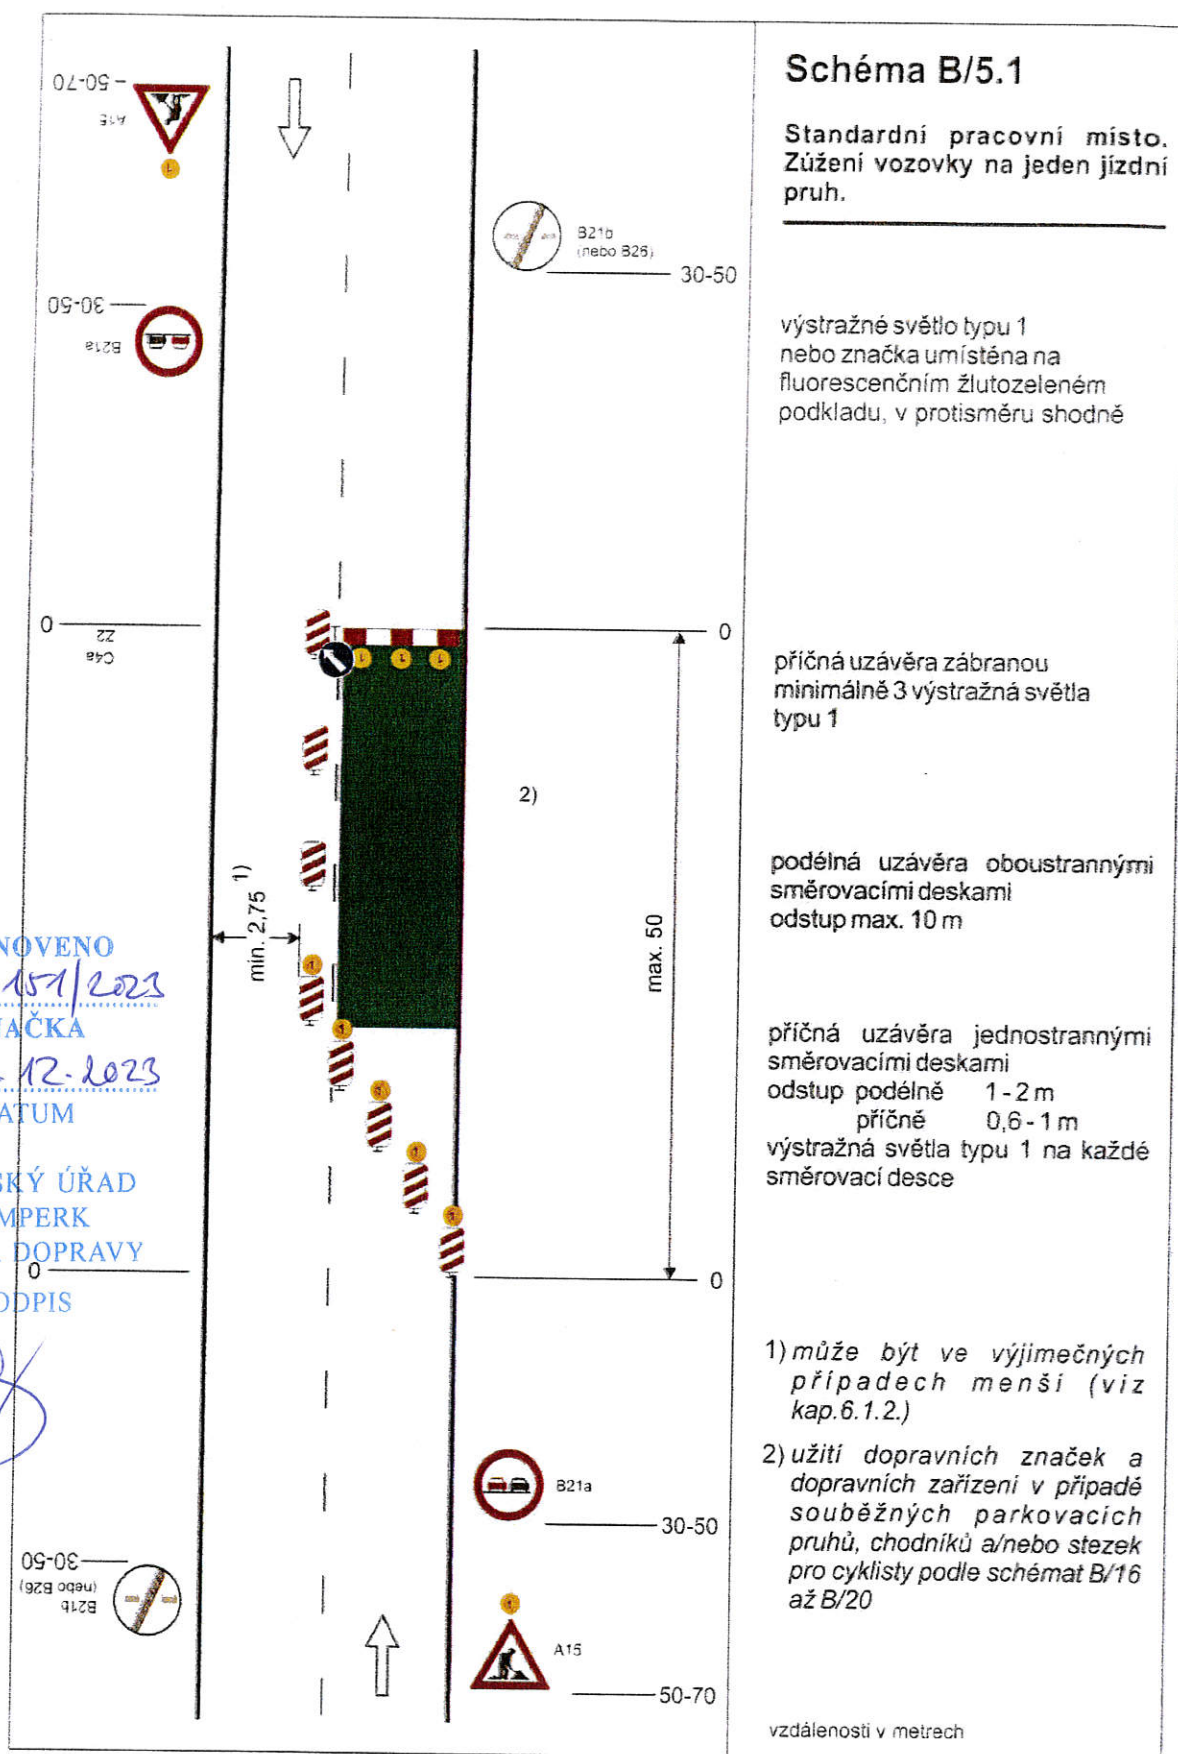

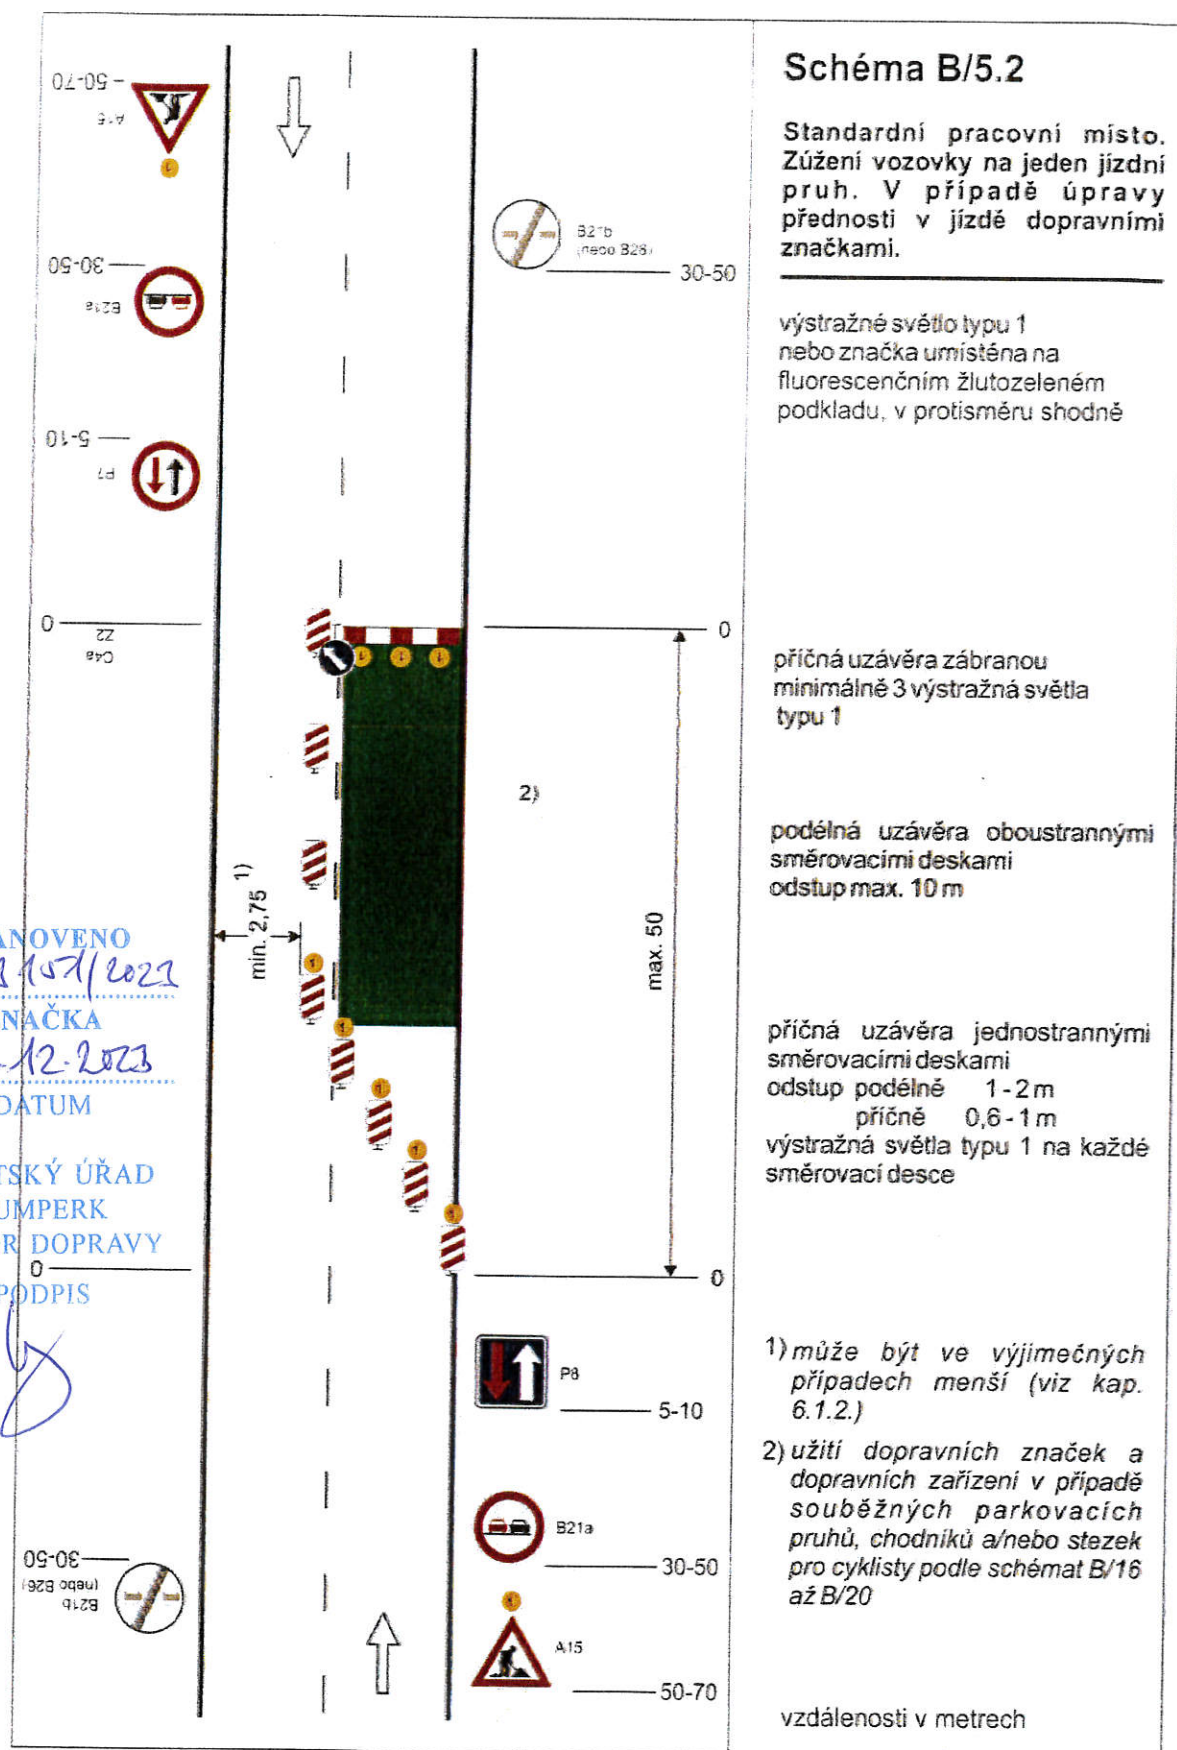

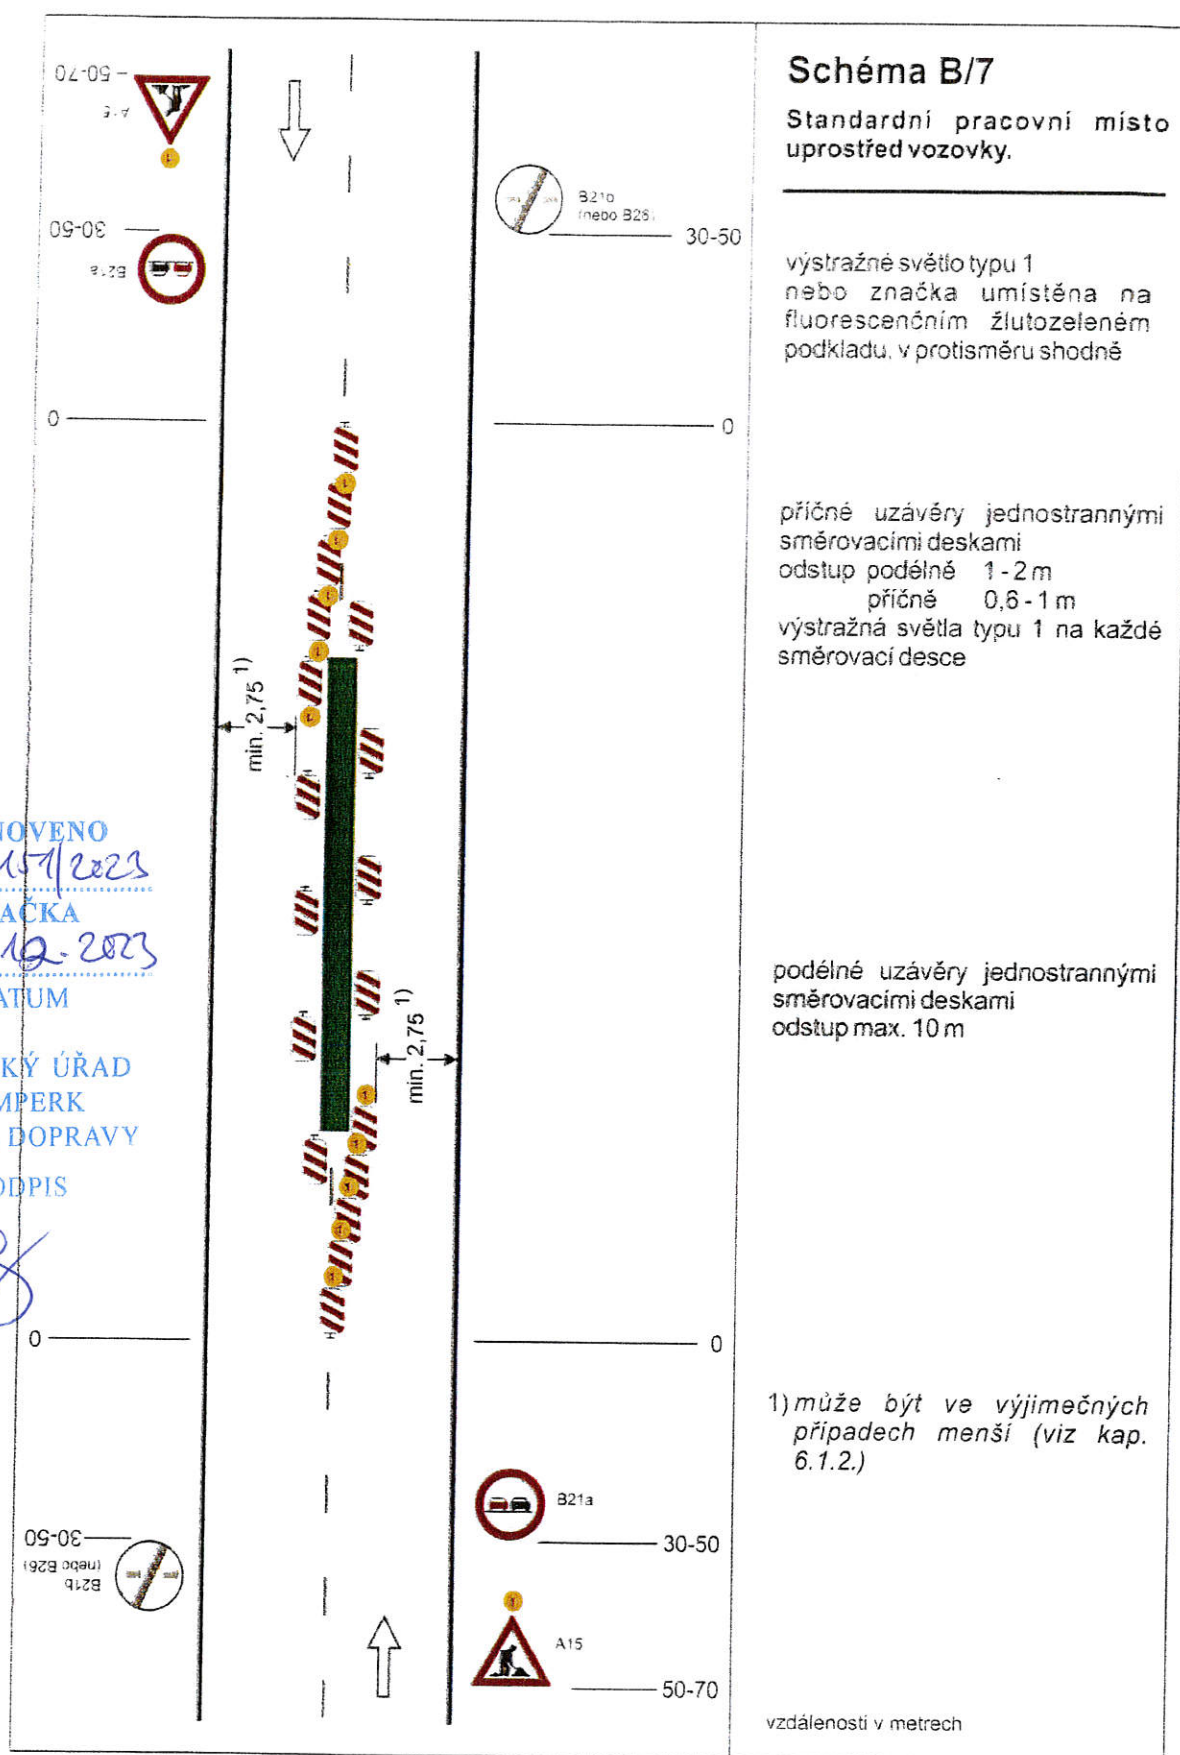

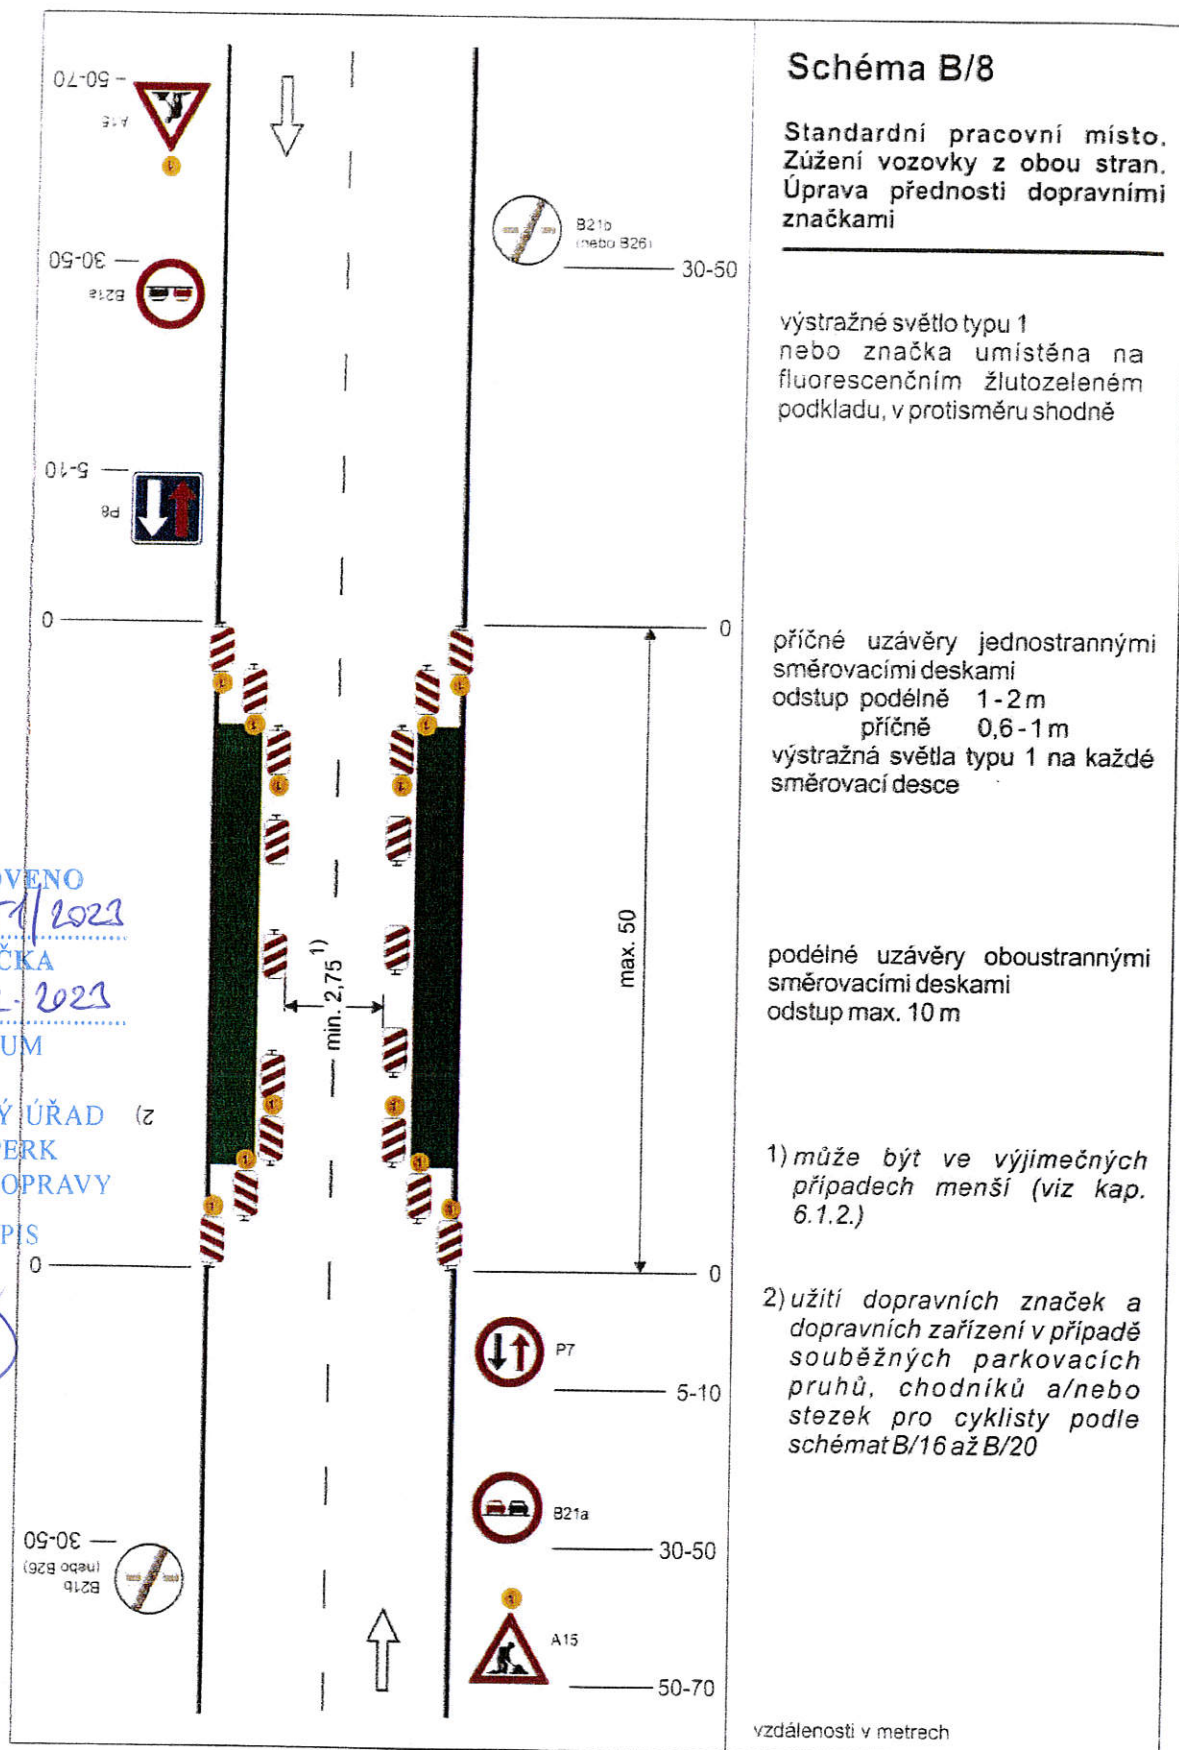

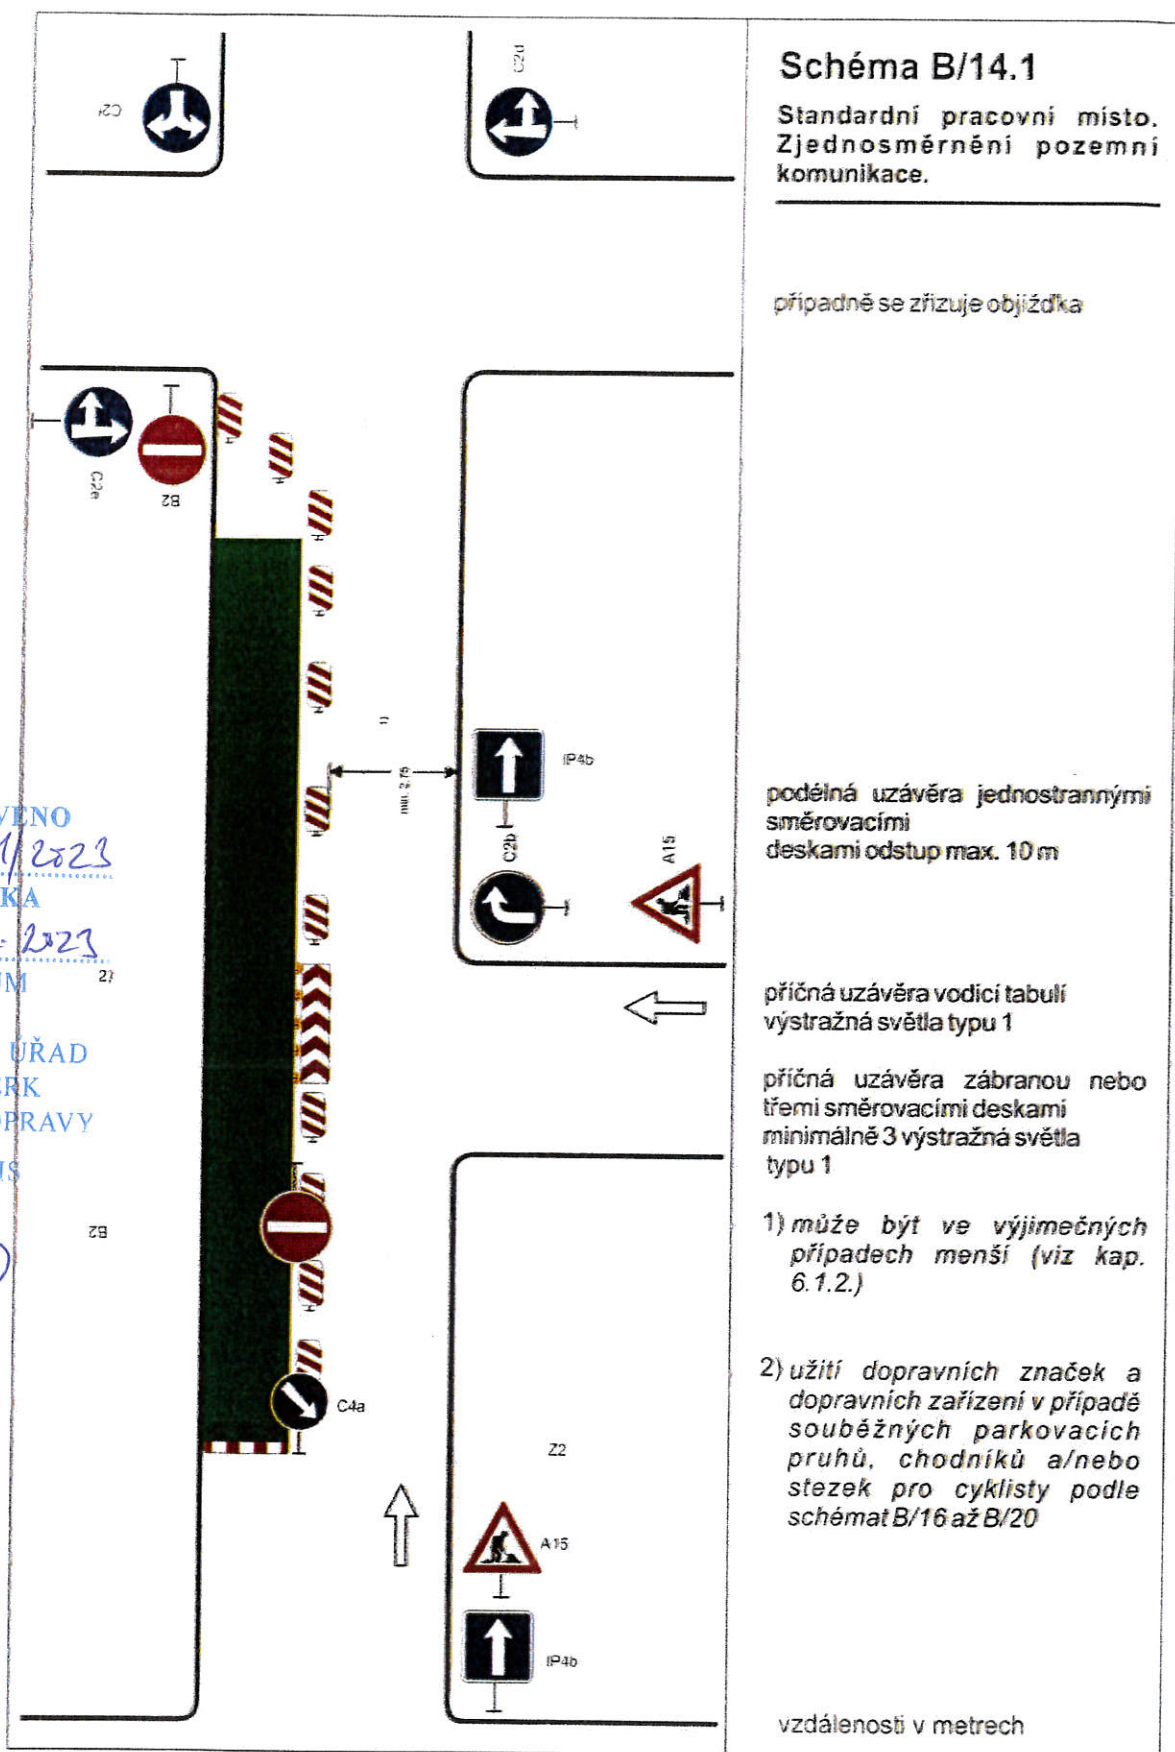


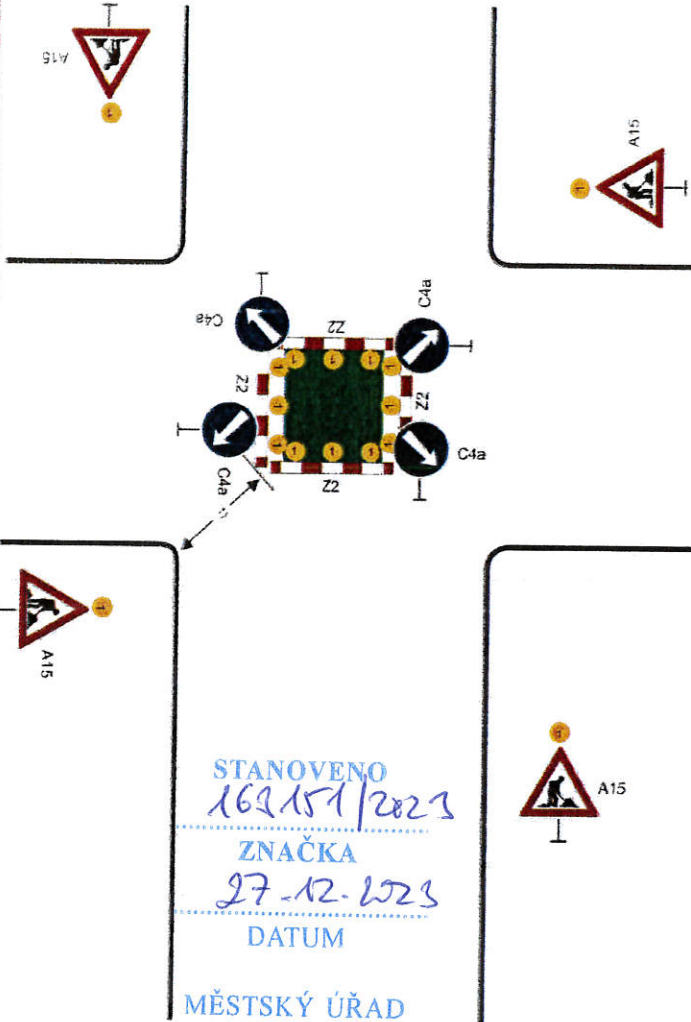
 STANOVENO 162157/2023 ZNAČKA 27-12-2023 DATUM MĚSTSKÝ ÚŘAD ŠUMPERK ODBOR DOPRAVY PODPIS 	Schéma B/14.2 Standardní pracovní místo v prostoru křižovatky. vedení provozu (užití značek č. C 4 a až č. C4 c) závisí na konkrétním umístění pracovního místa v prostoru křižovatky, případně se pro určitý směr zřizuje objížďka příčné uzávěry zábranou minimálně 3 výstražná světla typu 1 výstražné světlo typu 1 nebo značka umístěna na fluorescenčním žlutozeleném podkladu, u ostatních vjezdů shodně 1) minimální šířka se zjišťuje pomocí vlečných křivek Pozn.: Pro usměrnění provozu v prostoru křižovatky lze užít směrovacích desek (č. Z4a až č. Z4c) dle konkrétní situace vzdálenosti v metrech
---	--

Schéma B/14.3

Standardní pracovní místo
v prostoru okružní křižovatky.

případně se zřizuje objížďka

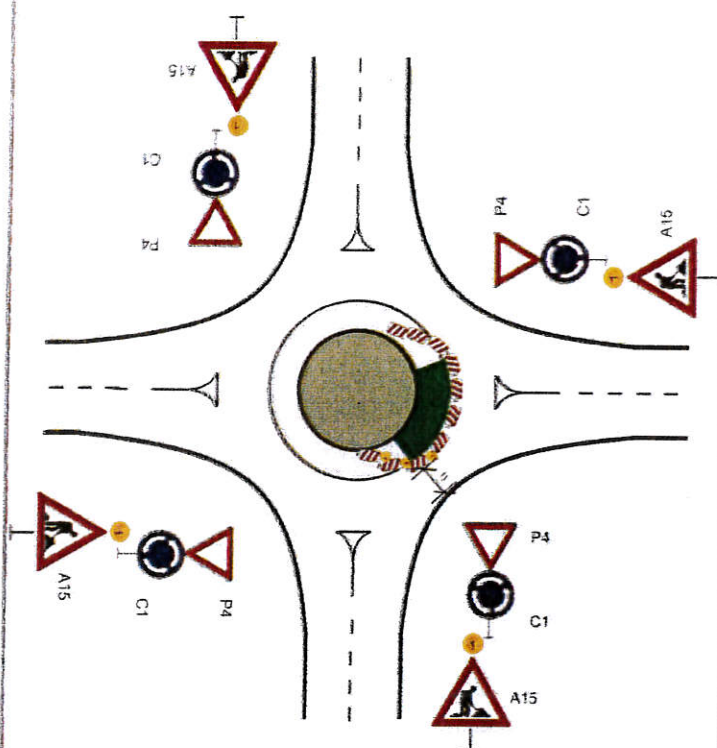

příčná uzávěra jednostrannými
směrovacími deskami
odstup podélně 1-2 m
příčně 0,6-1 m
výstražná světla typu 1 na každé
směrovací desce

podélná uzávěra jednostrannými
směrovacími deskami
odstup max. 10 m

výstražné světlo typu 1
nebo značka umístěna na
fluorescenčním žlutozeleném
podkladu, u ostatních vjezdů
shodně

STANOVENO

16.11.2023

ZNAČKA

27.12.2023

DATUM

MĚSTSKÝ ÚŘAD
ŠUMPERK
ODBOR DOPRAVY

PODPIS

[Handwritten signature]

1) minimální šířka se zjišťuje
pomocí vlečných křivek

vzdálenosti v metrech

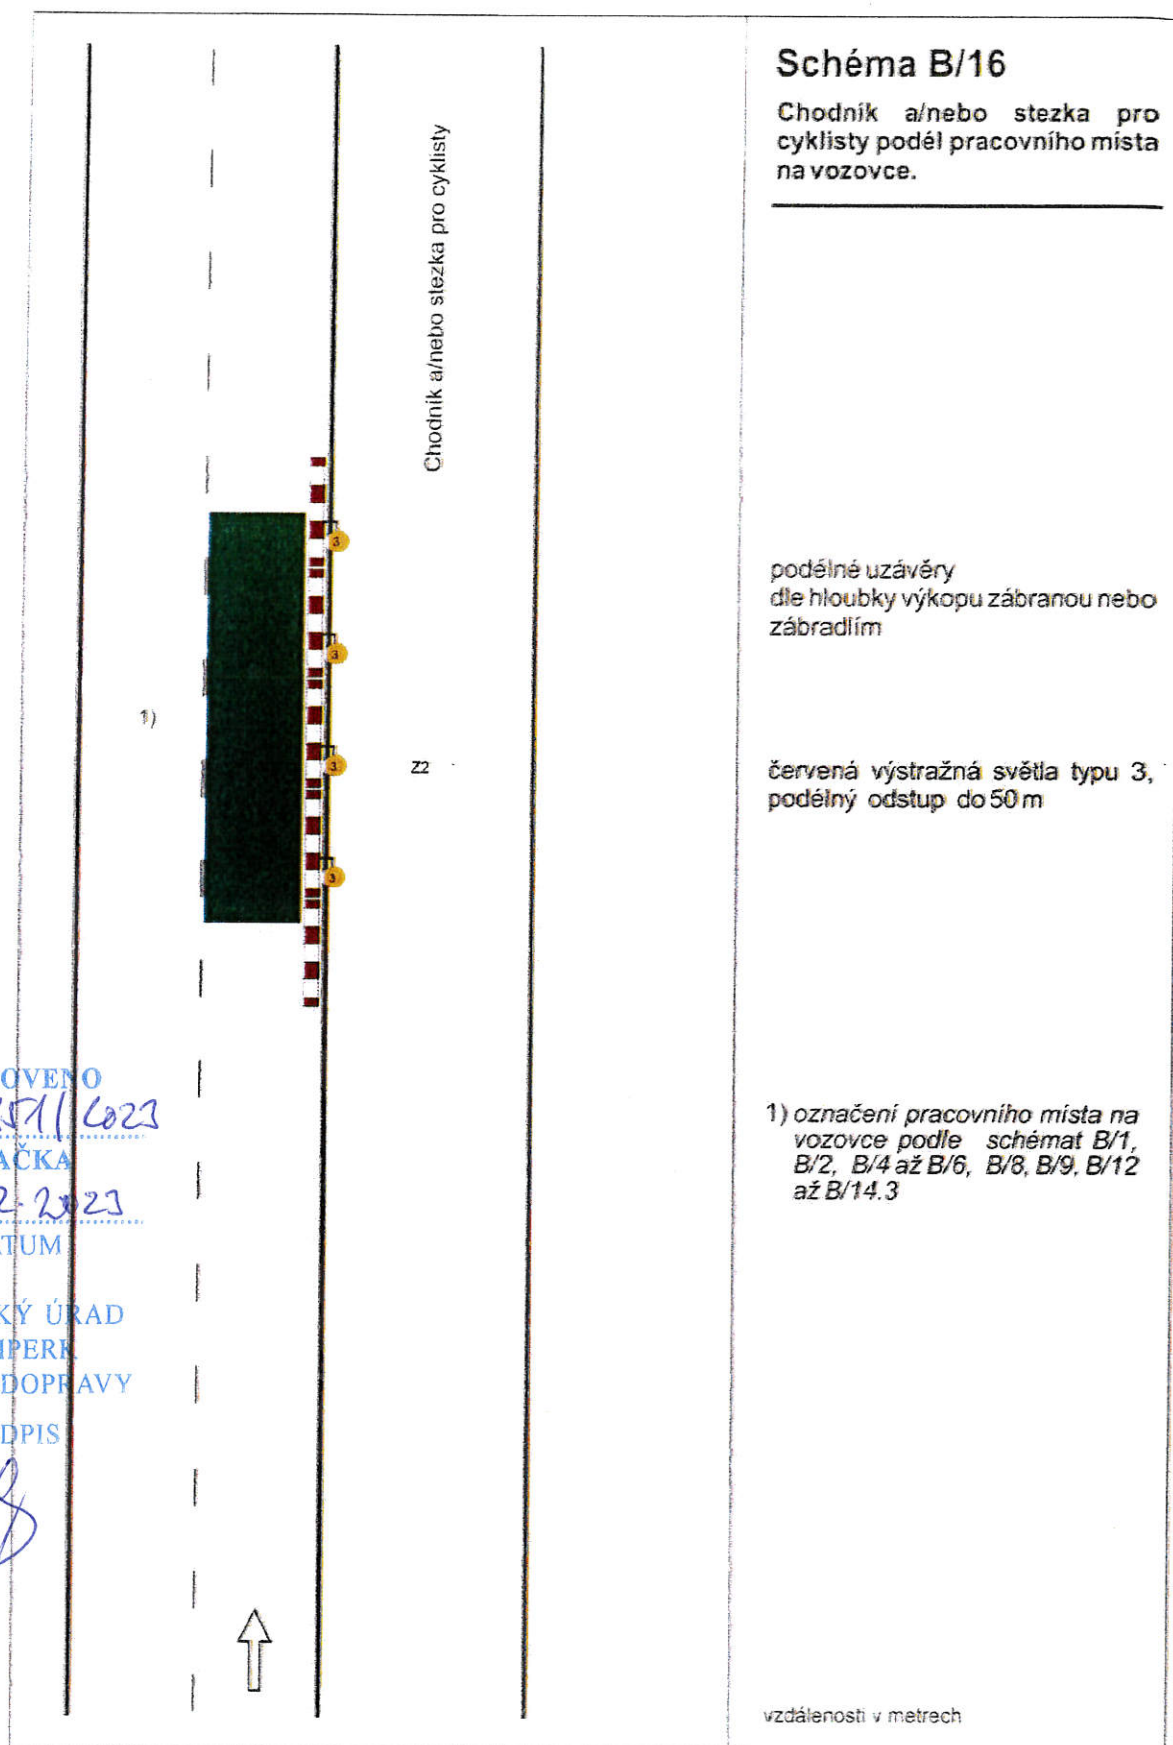


Schéma B/17

Standardní pracovní místo na chodníku, stezce pro cyklisty nebo stezce pro chodce a cyklisty.

podélné uzávěry
dle hloubky výkopu zábranou nebo zábradlím

červená výstražná světla typu 3,
podélný odstup do 50 m

příčné uzávěry
dle hloubky výkopu zábranou nebo zábradlím

minimálně jedno červené
jednostranné výstražné světlo typu
3 na každé uzávěře


hodnota A
min. 1,5 m nebo šířka stávajícího
chodníku nebo stezky


1) označení pracovního místa na
vozovce podle schémat B/1,
B/2, B/4 až B/6, B/8, B/9, B/12
až B/14.3


STANOVENO
163151/2023
ZNAČKA
27.12.2023
DATUM

MĚSTSKÝ ÚŘAD
ŠUMPERK
ODBOR DOPRAVY

PODPIS

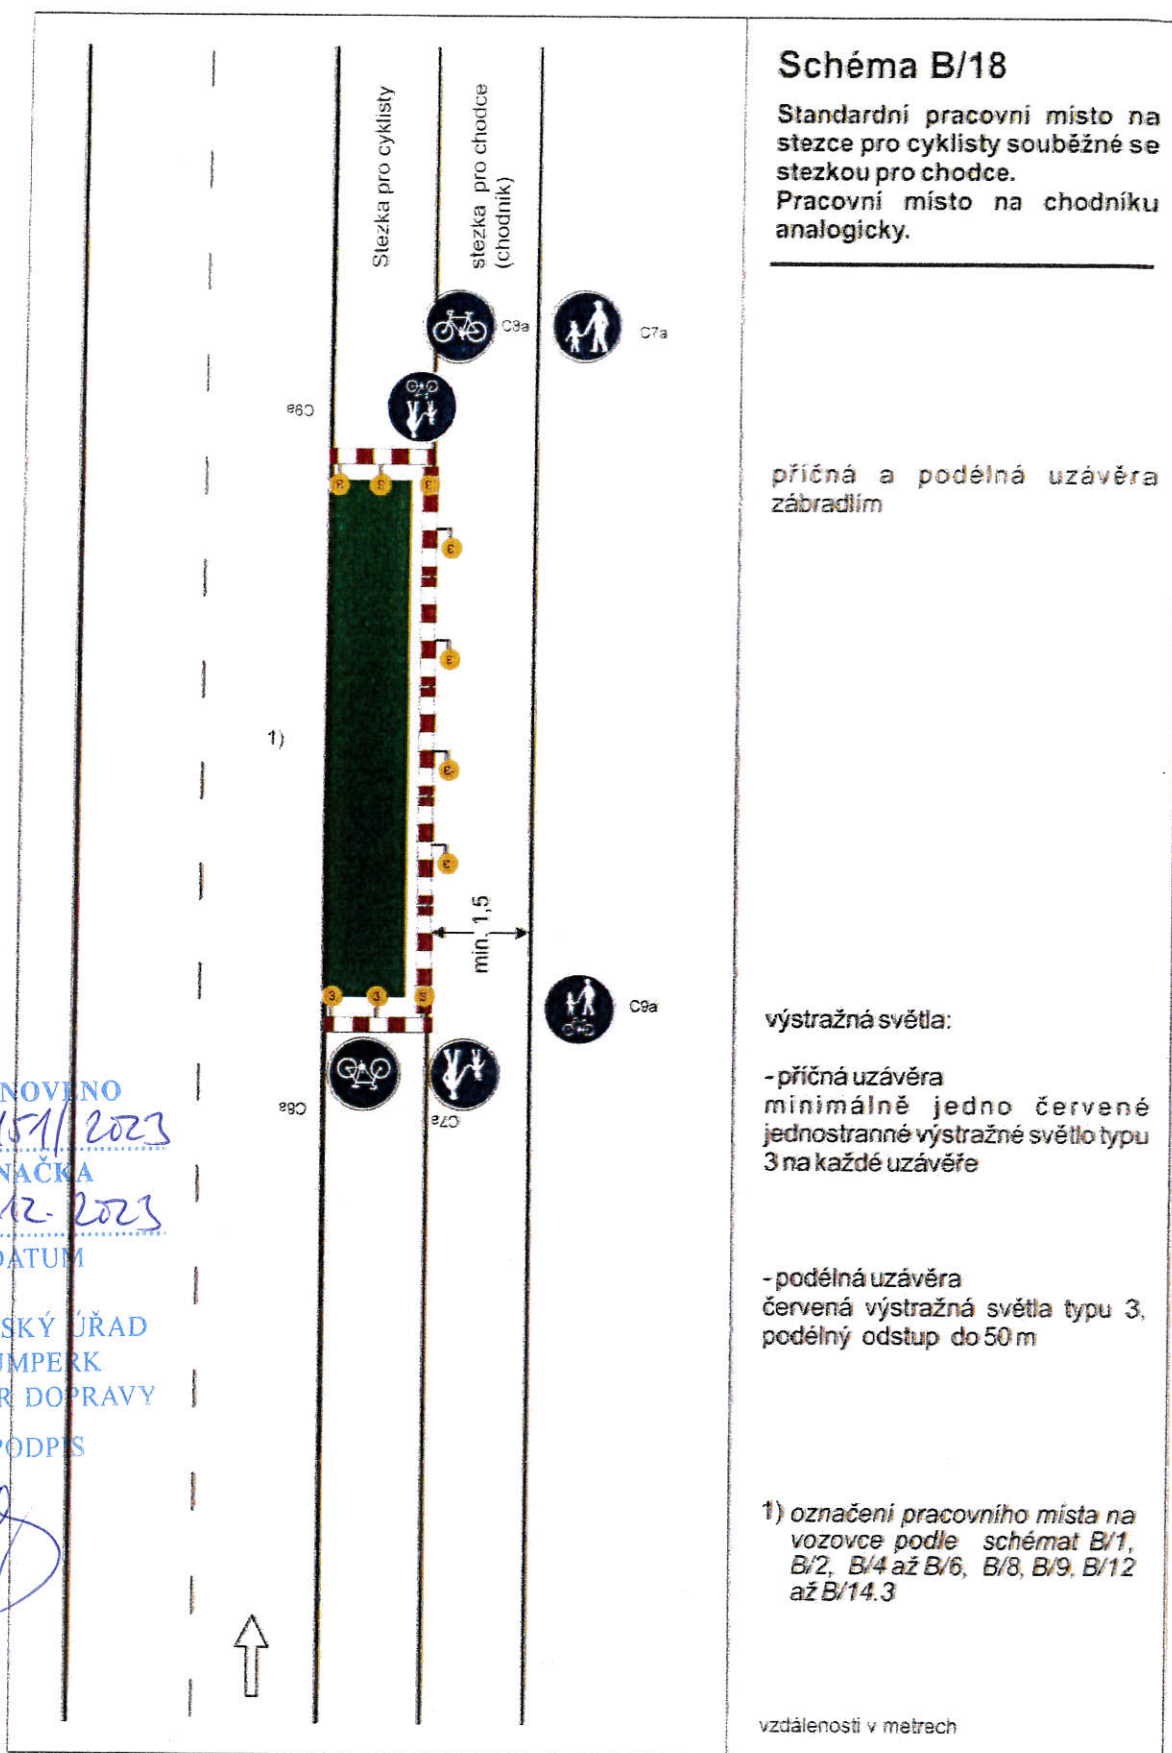

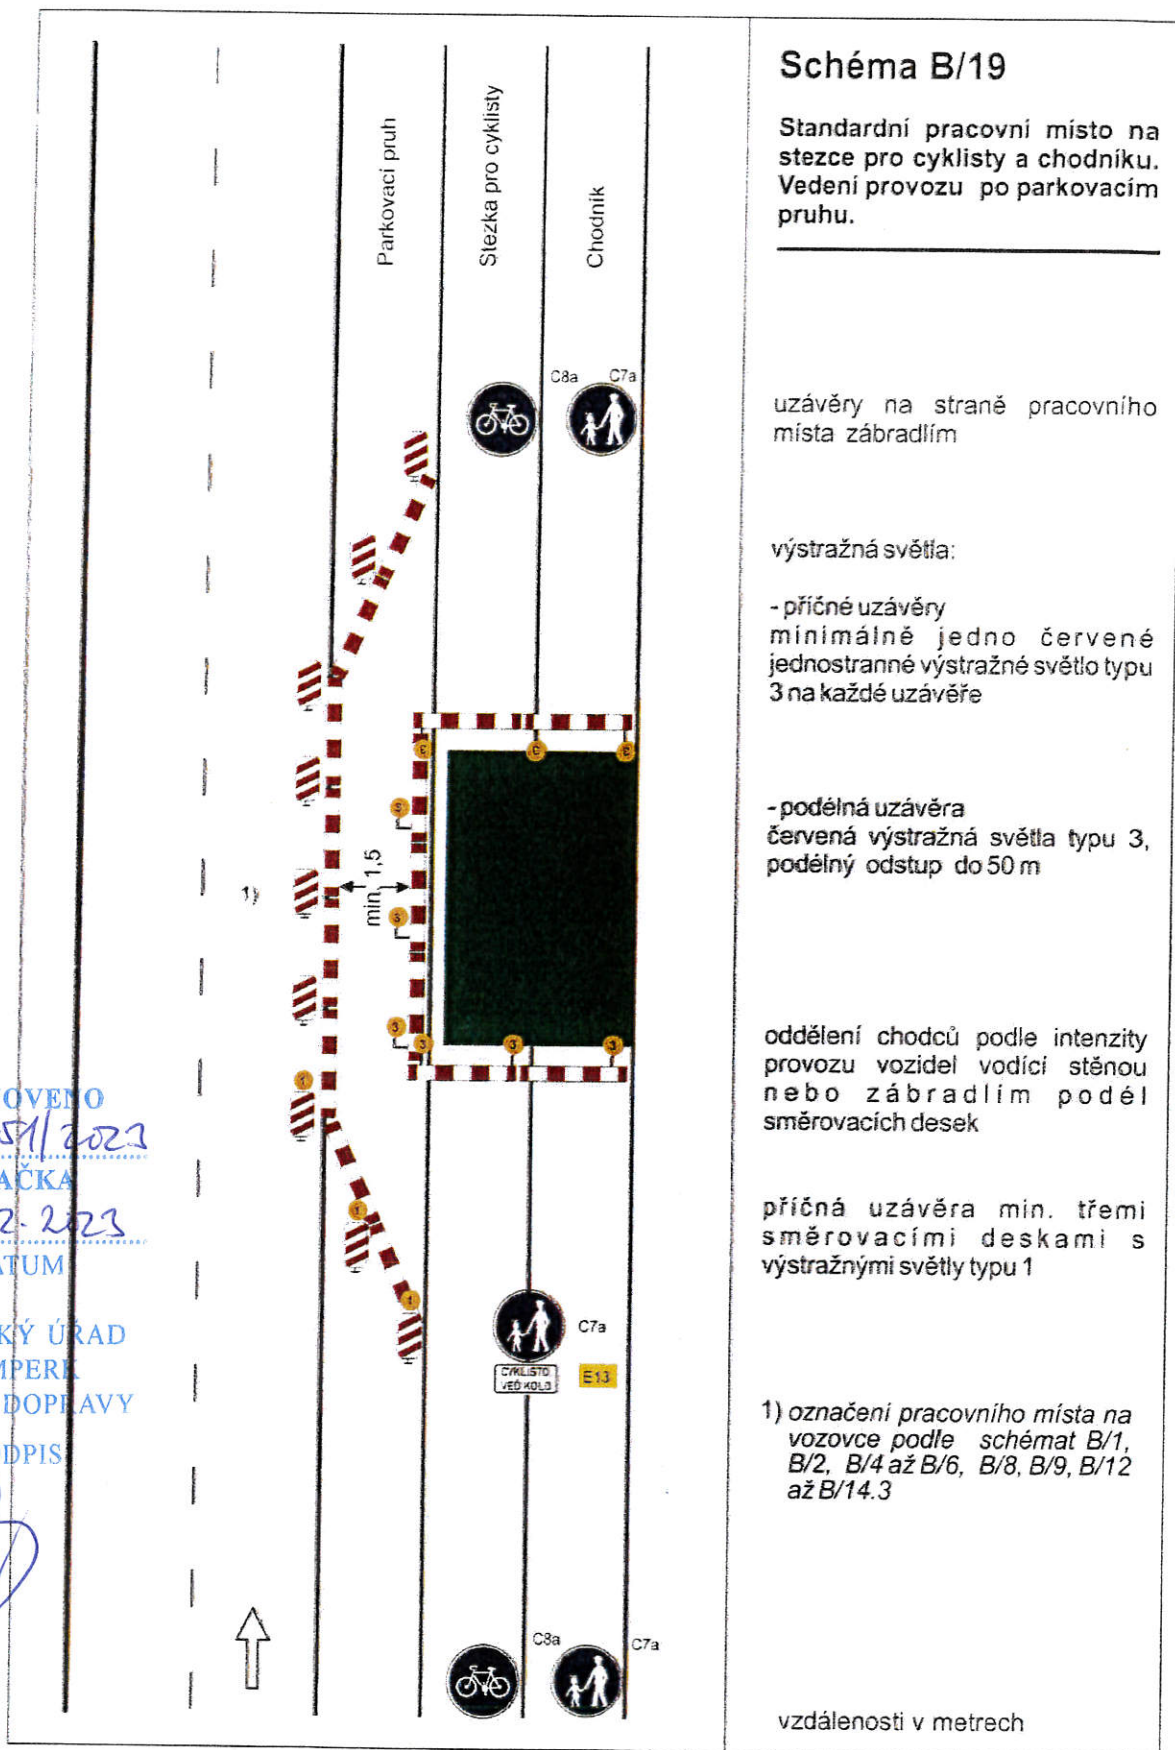

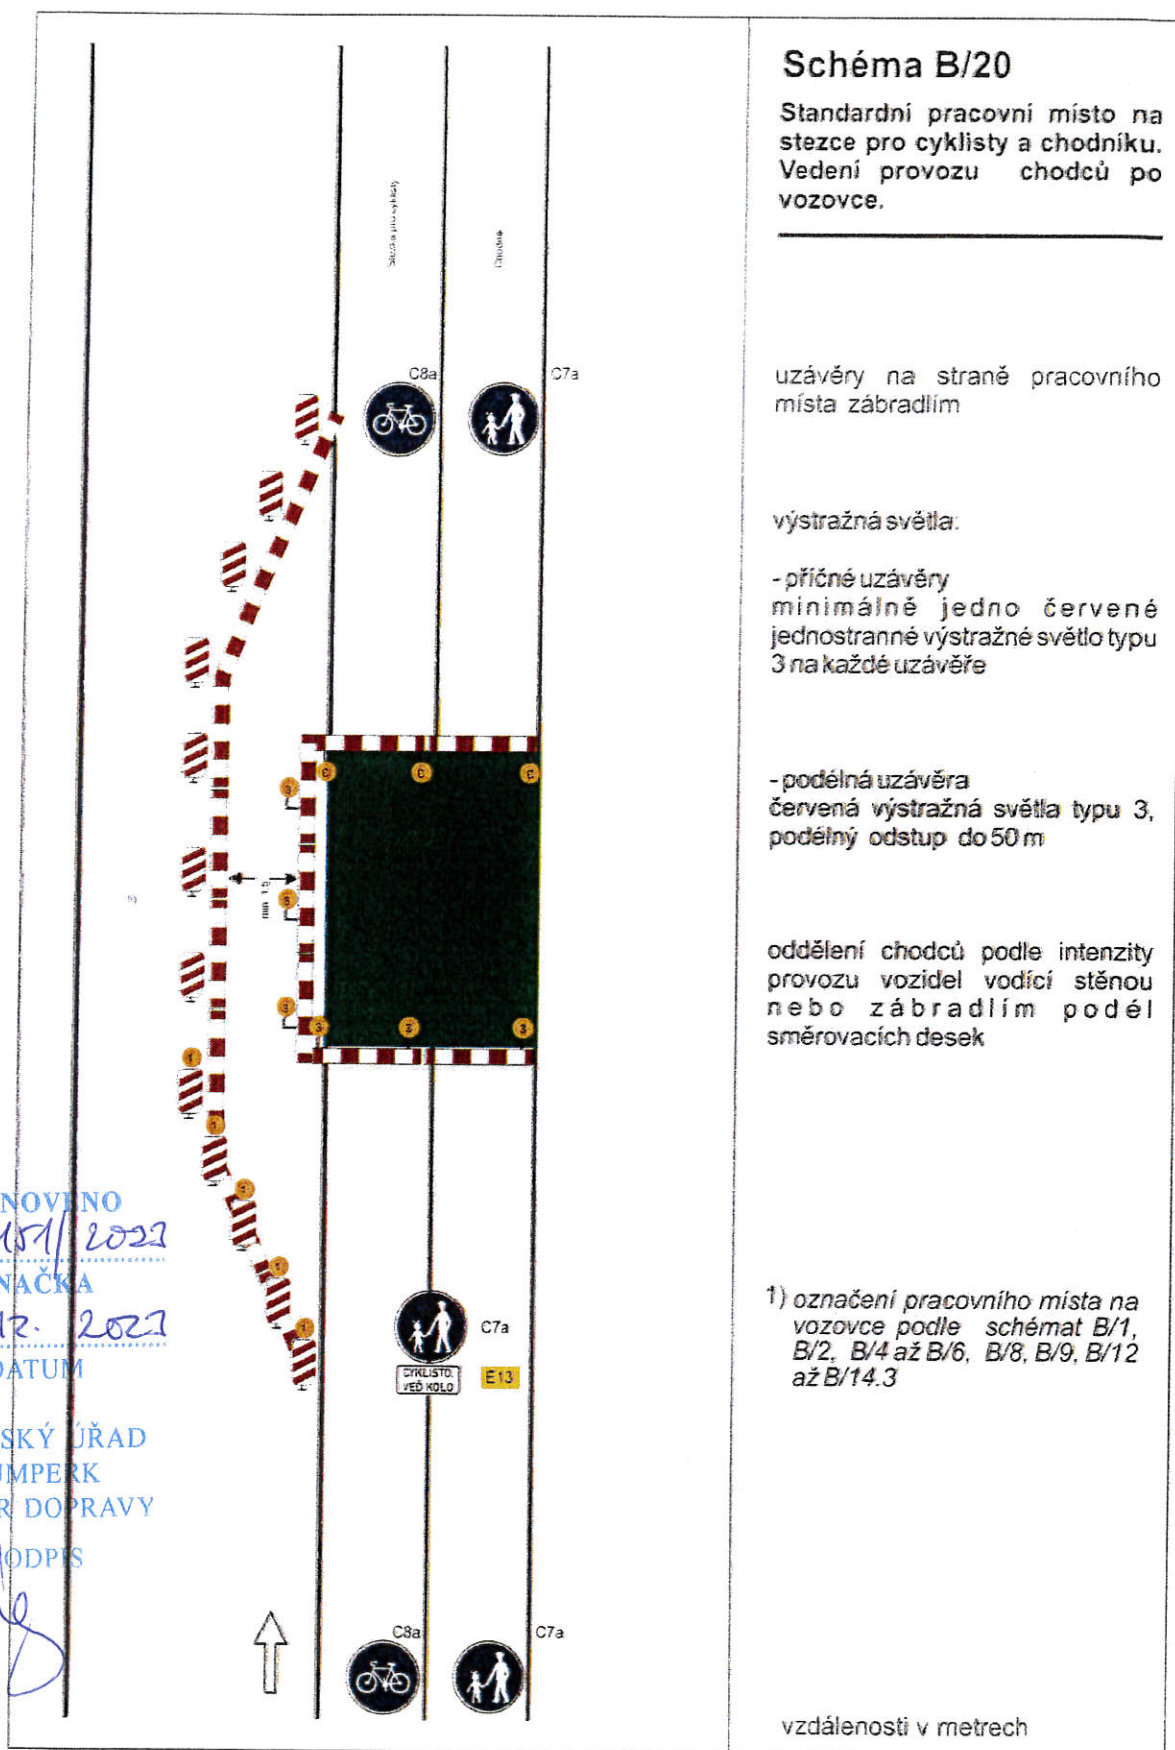

STANOVENO
16.11.2022
ZNAČKA
27.12.2022
DATUM

MĚSTSKÝ ÚŘAD
ŠUMPERK
ODBOR DOPRAVY

PODPIS

