


Silnice III/3703 most ev.č. 3703 -8

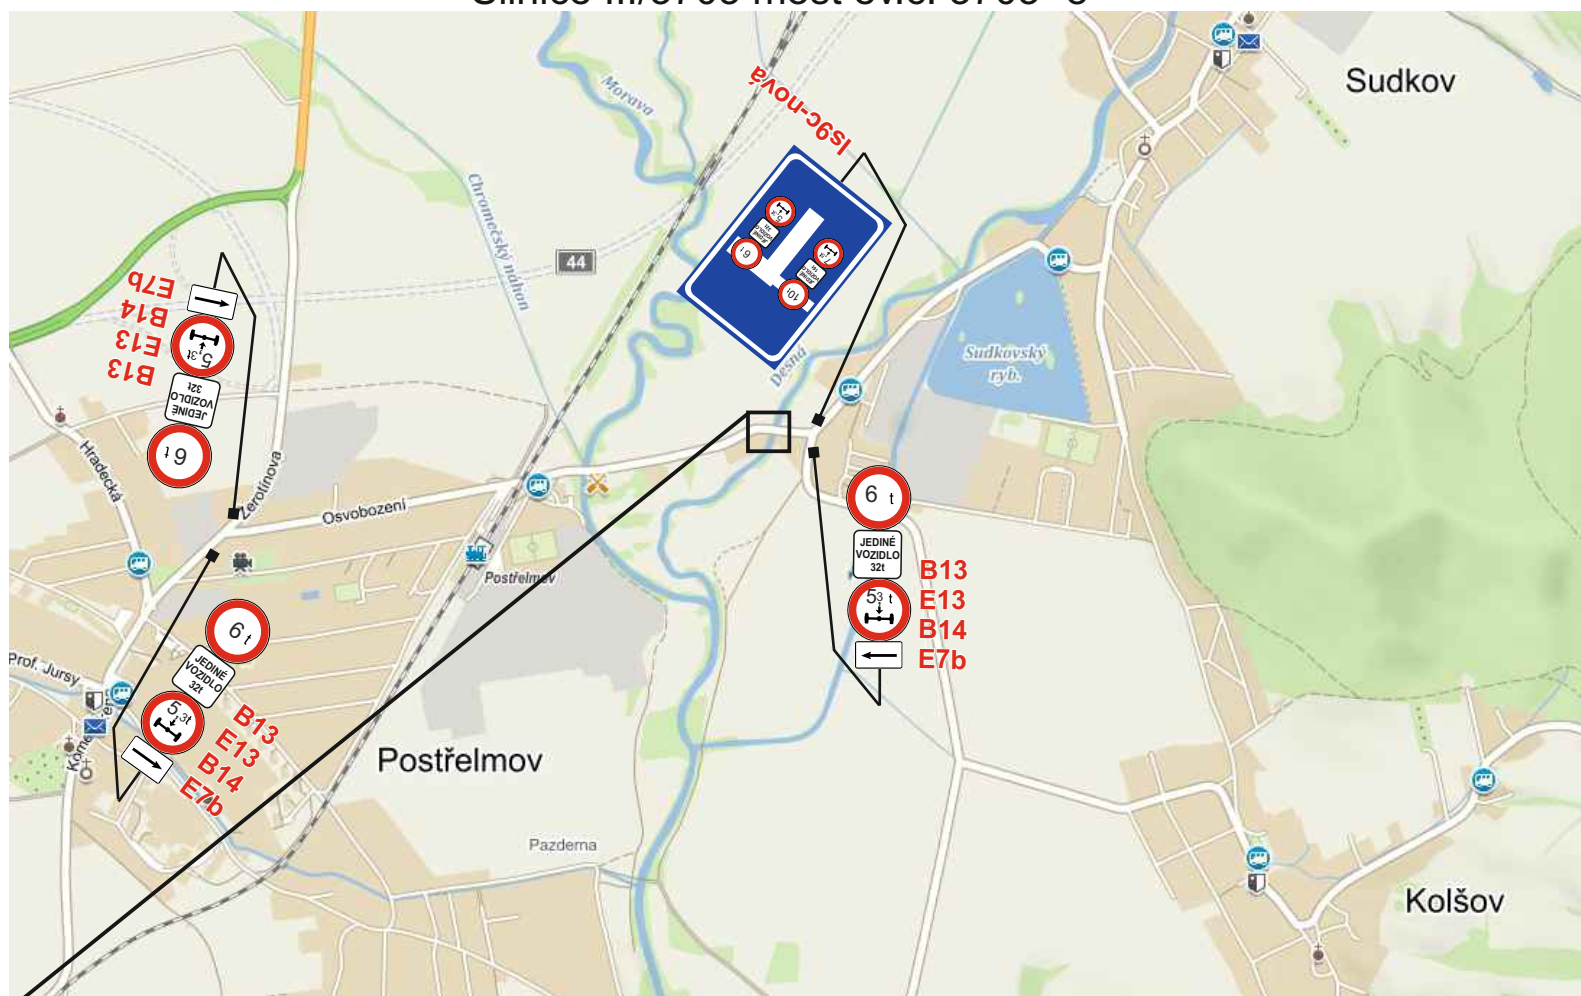

Vypracoval: Weiser Lukáš

Datum: 19.10.2020

Silnice III/3703 most
ev.č. 3703 - 8



Adresa provozovny: Pavelkova 2
Olomouc 772 00

nová DZ
stávající DZ