
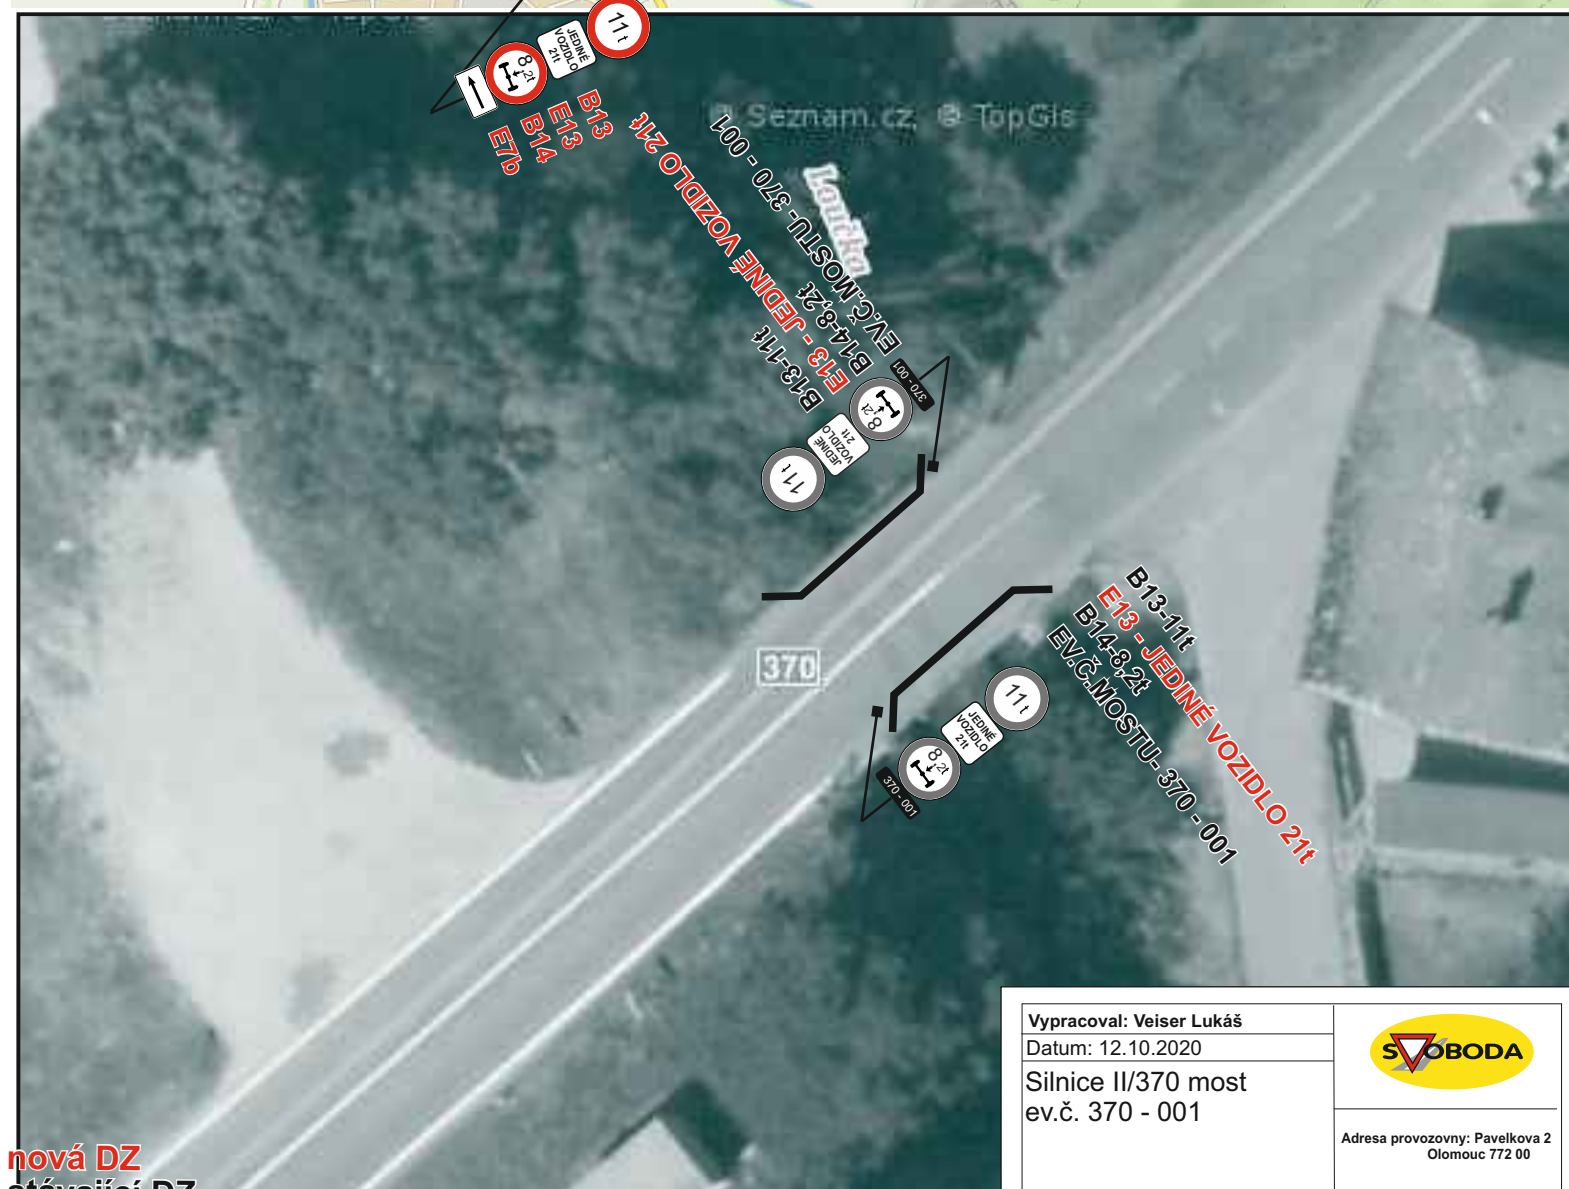


Silnice II/370 most ev.č. 370 - 001

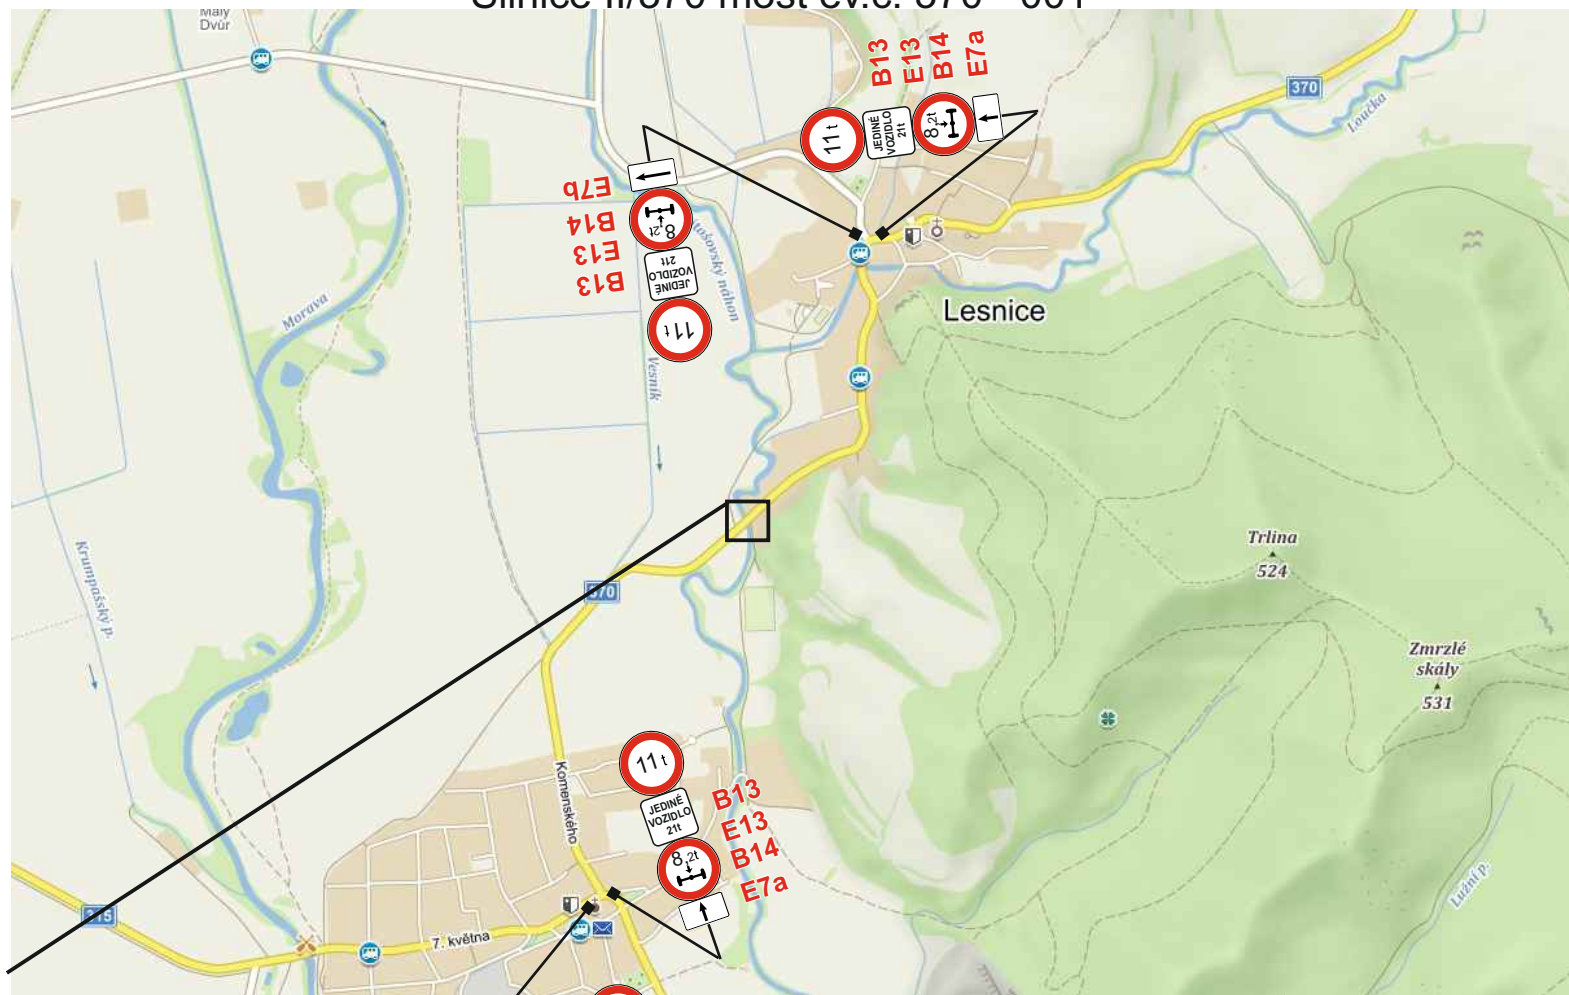

Vypracoval: Veiser Lukáš

Datum: 12.10.2020

Silnice II/370 most
ev.č. 370 - 001



Adresa provozovny: Pavelkova 2
Olomouc 772 00

nová DZ
stávající DZ