




NÁVRH NOVÉHO USPOŘÁDÁNÍ POZEMKŮ KPÚ Lanškroun

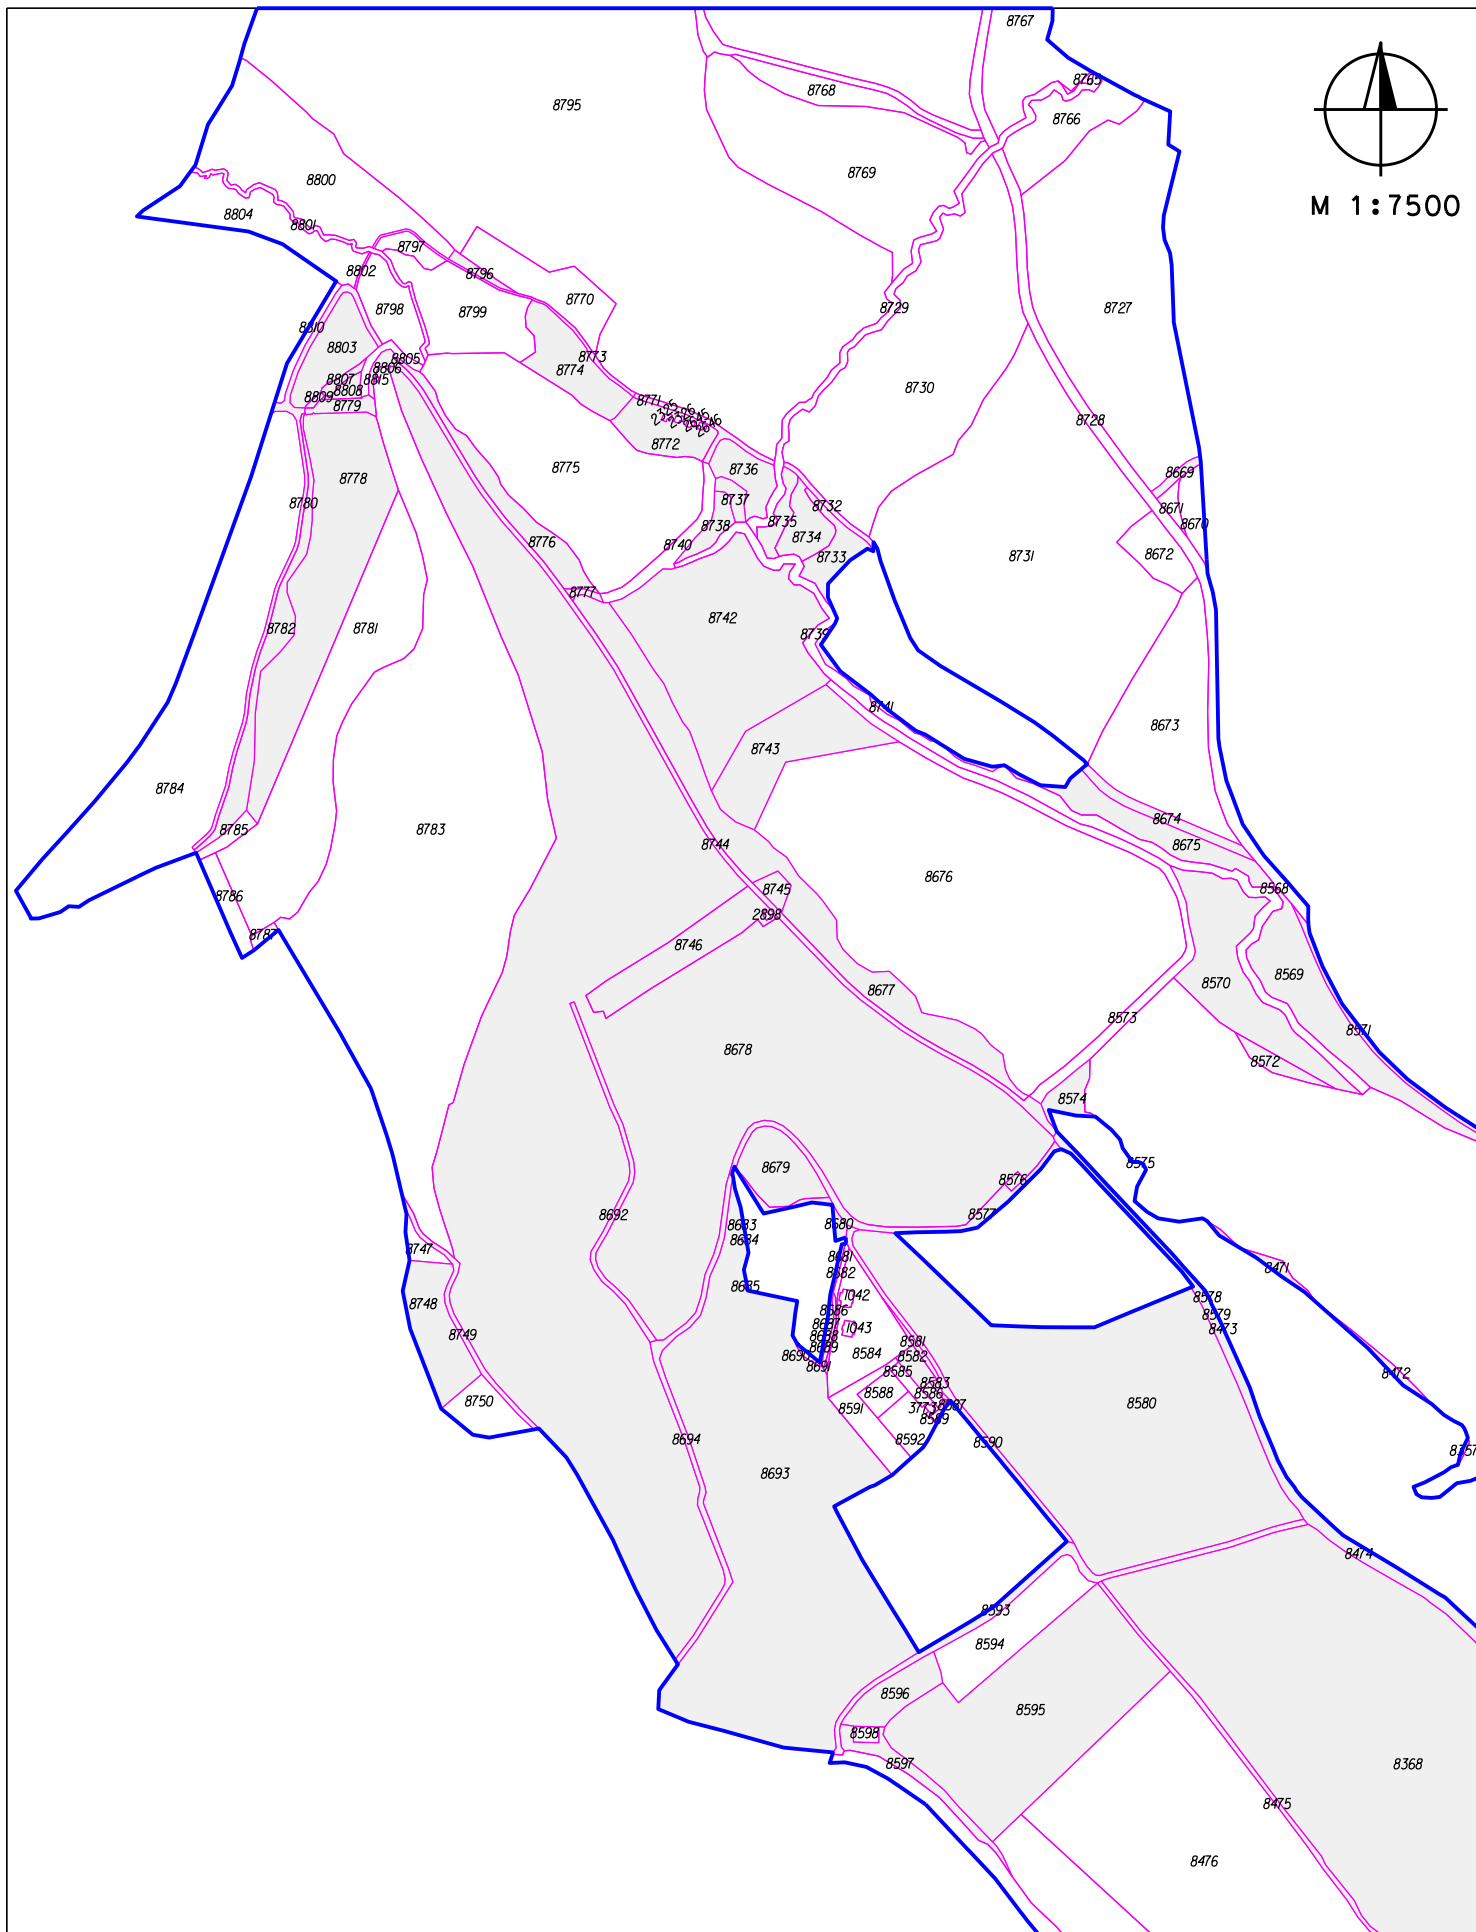

NÁVRH NOVÉHO USPOŘÁDÁNÍ POZEMKŮ KPÚ Lanškroun

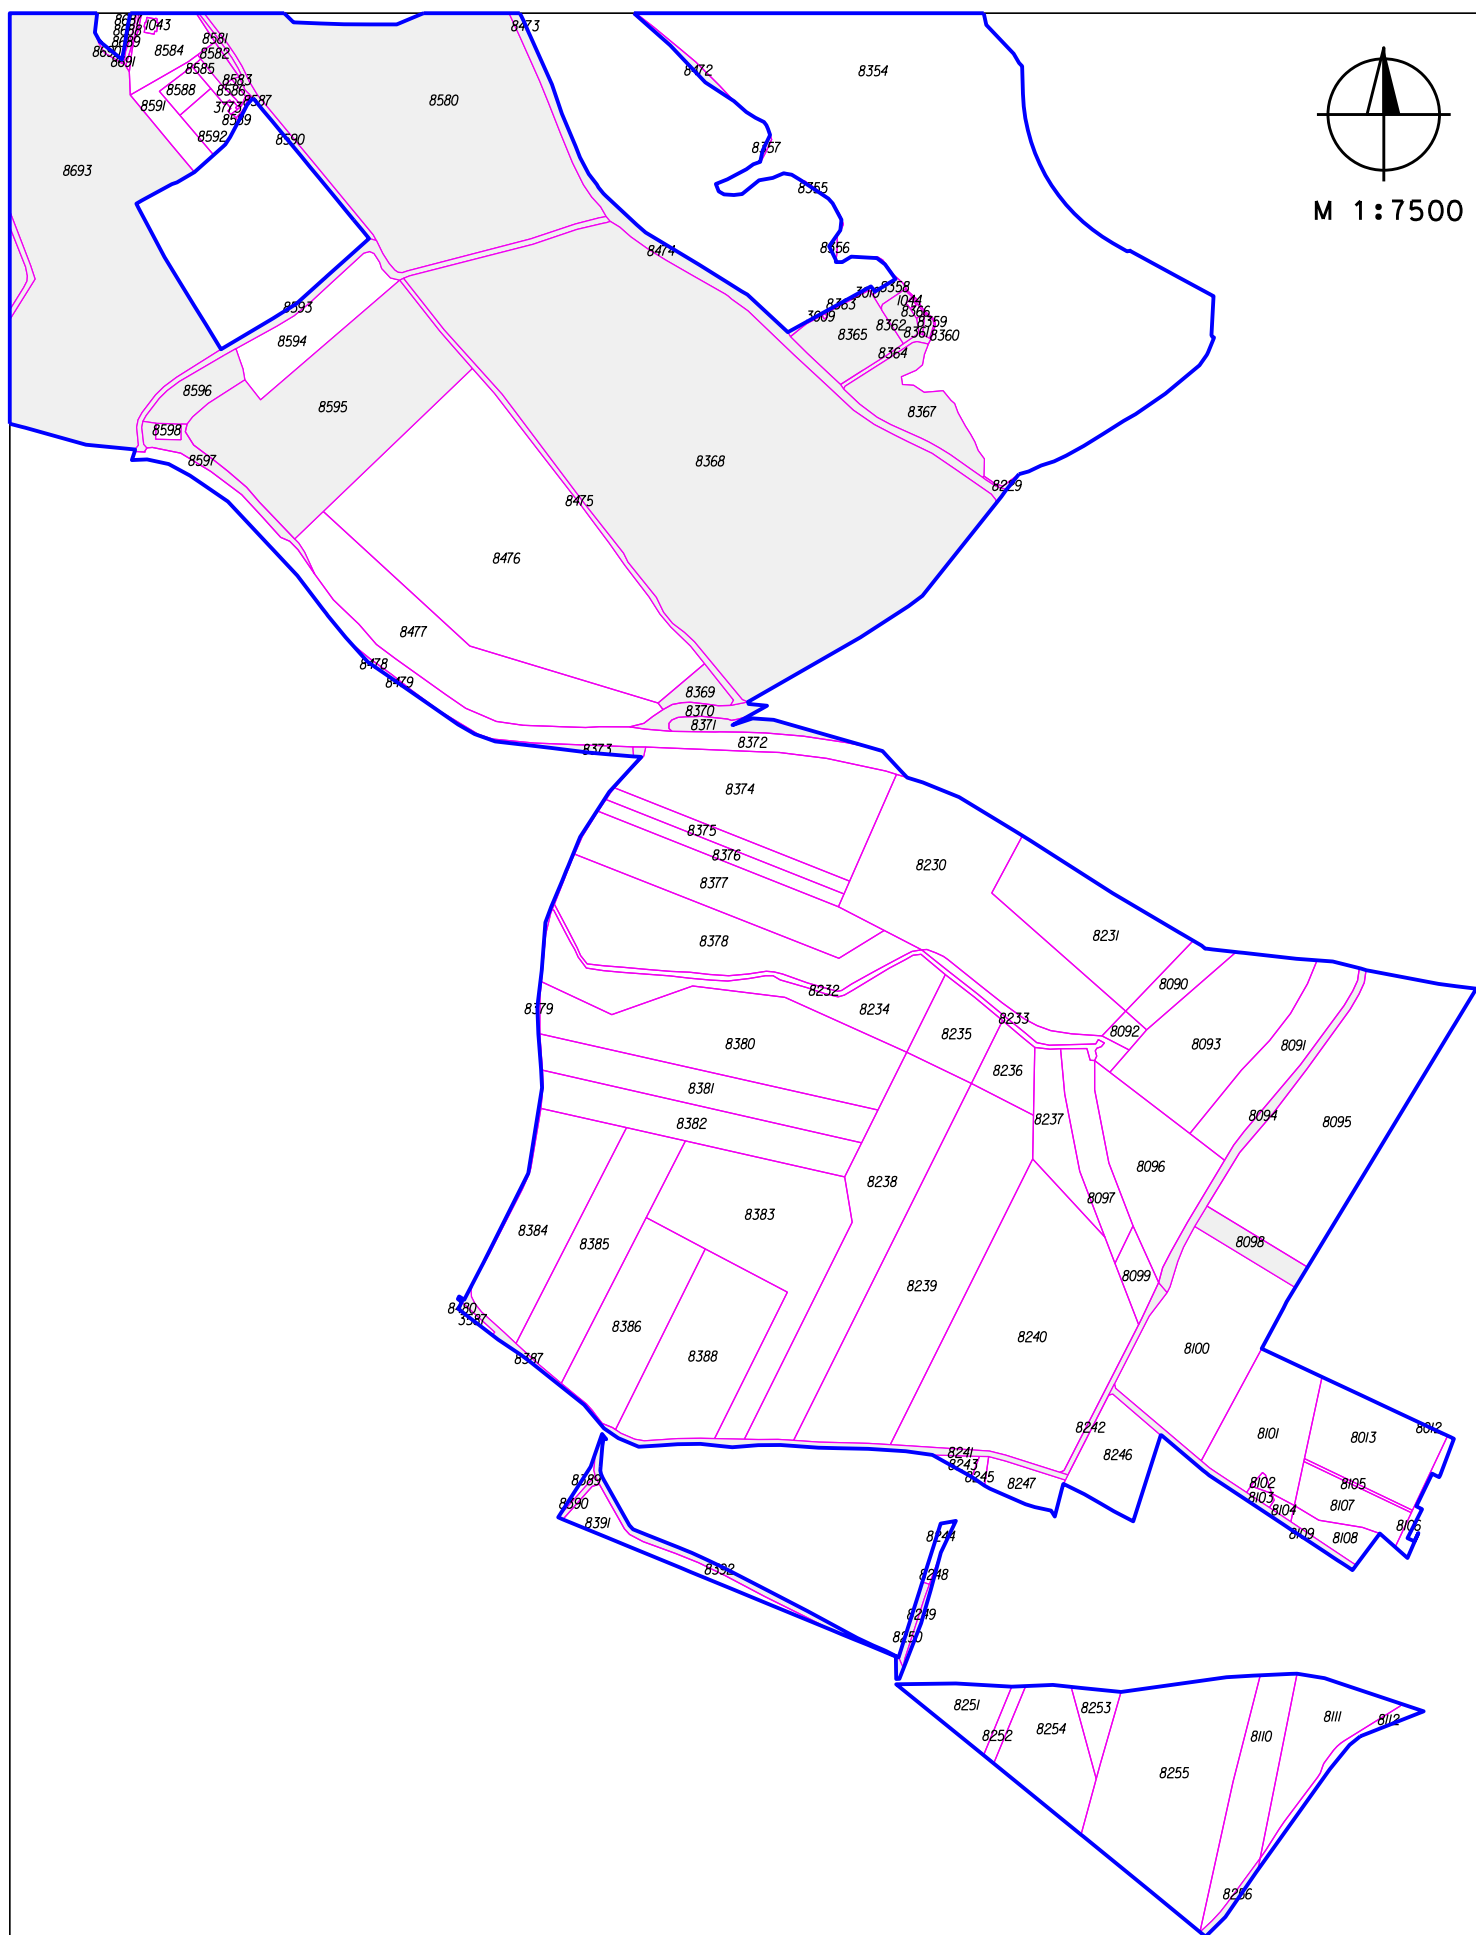


NÁVRH NOVÉHO USPOŘÁDÁNÍ POZEMKŮ KPÚ Lanškroun

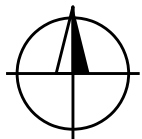


M 1:7500




NÁVRH NOVÉHO USPOŘÁDÁNÍ POZEMKŮ KPÚ Lanškroun

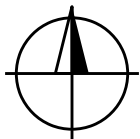


M 1:7500

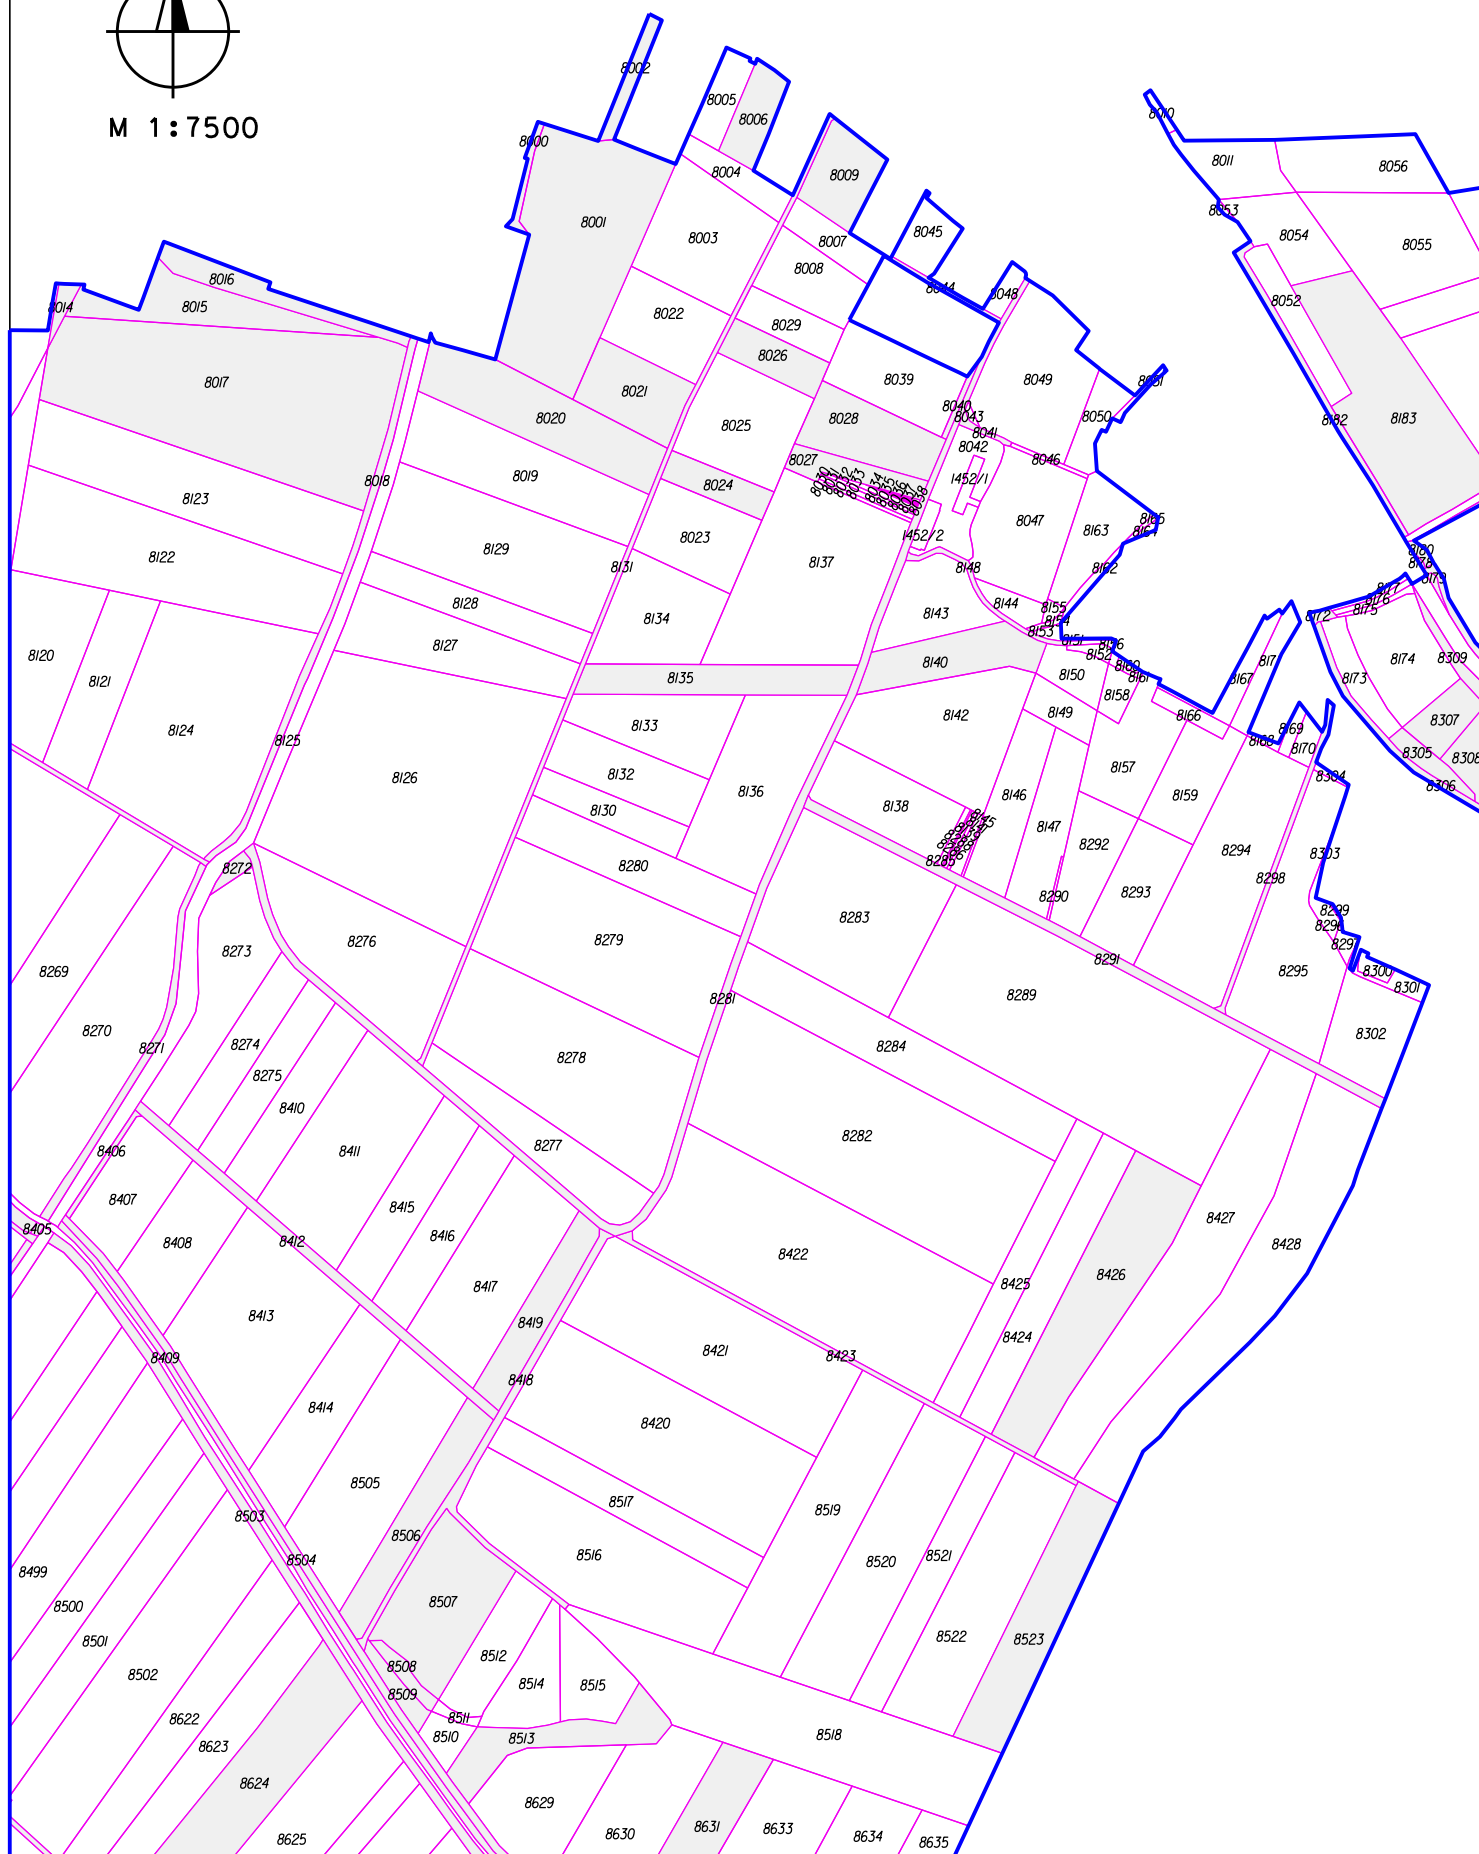


NÁVRH NOVÉHO USPOŘÁDÁNÍ POZEMKŮ KPÚ Lanškroun

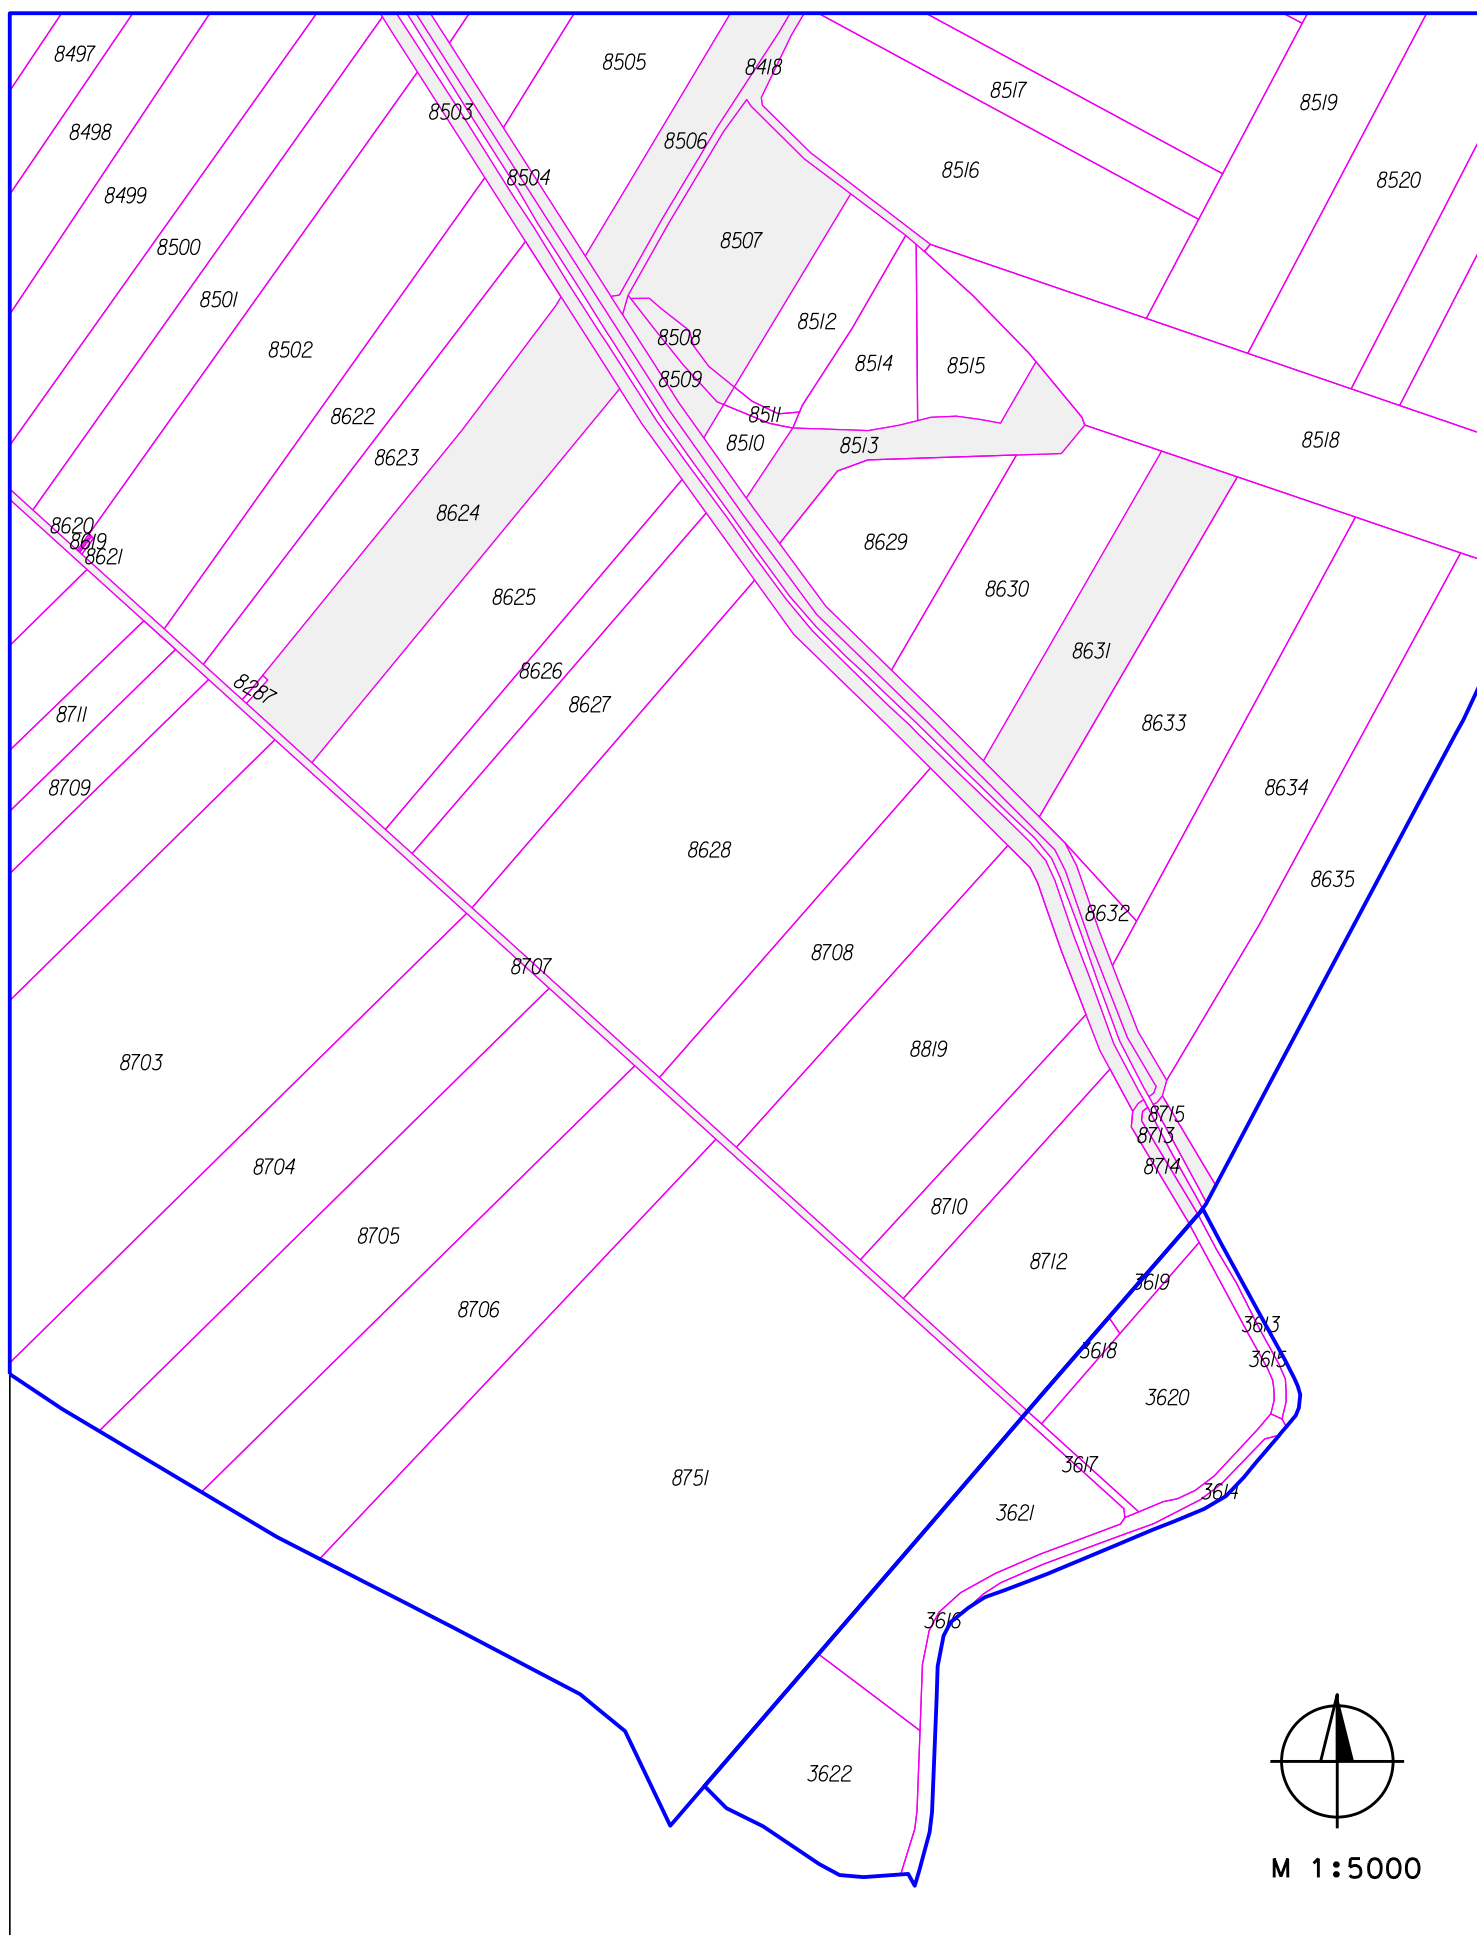


NÁVRH NOVÉHO USPOŘÁDÁNÍ POZEMKŮ KPÚ Lanškroun

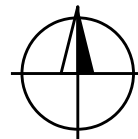


M 1:5000

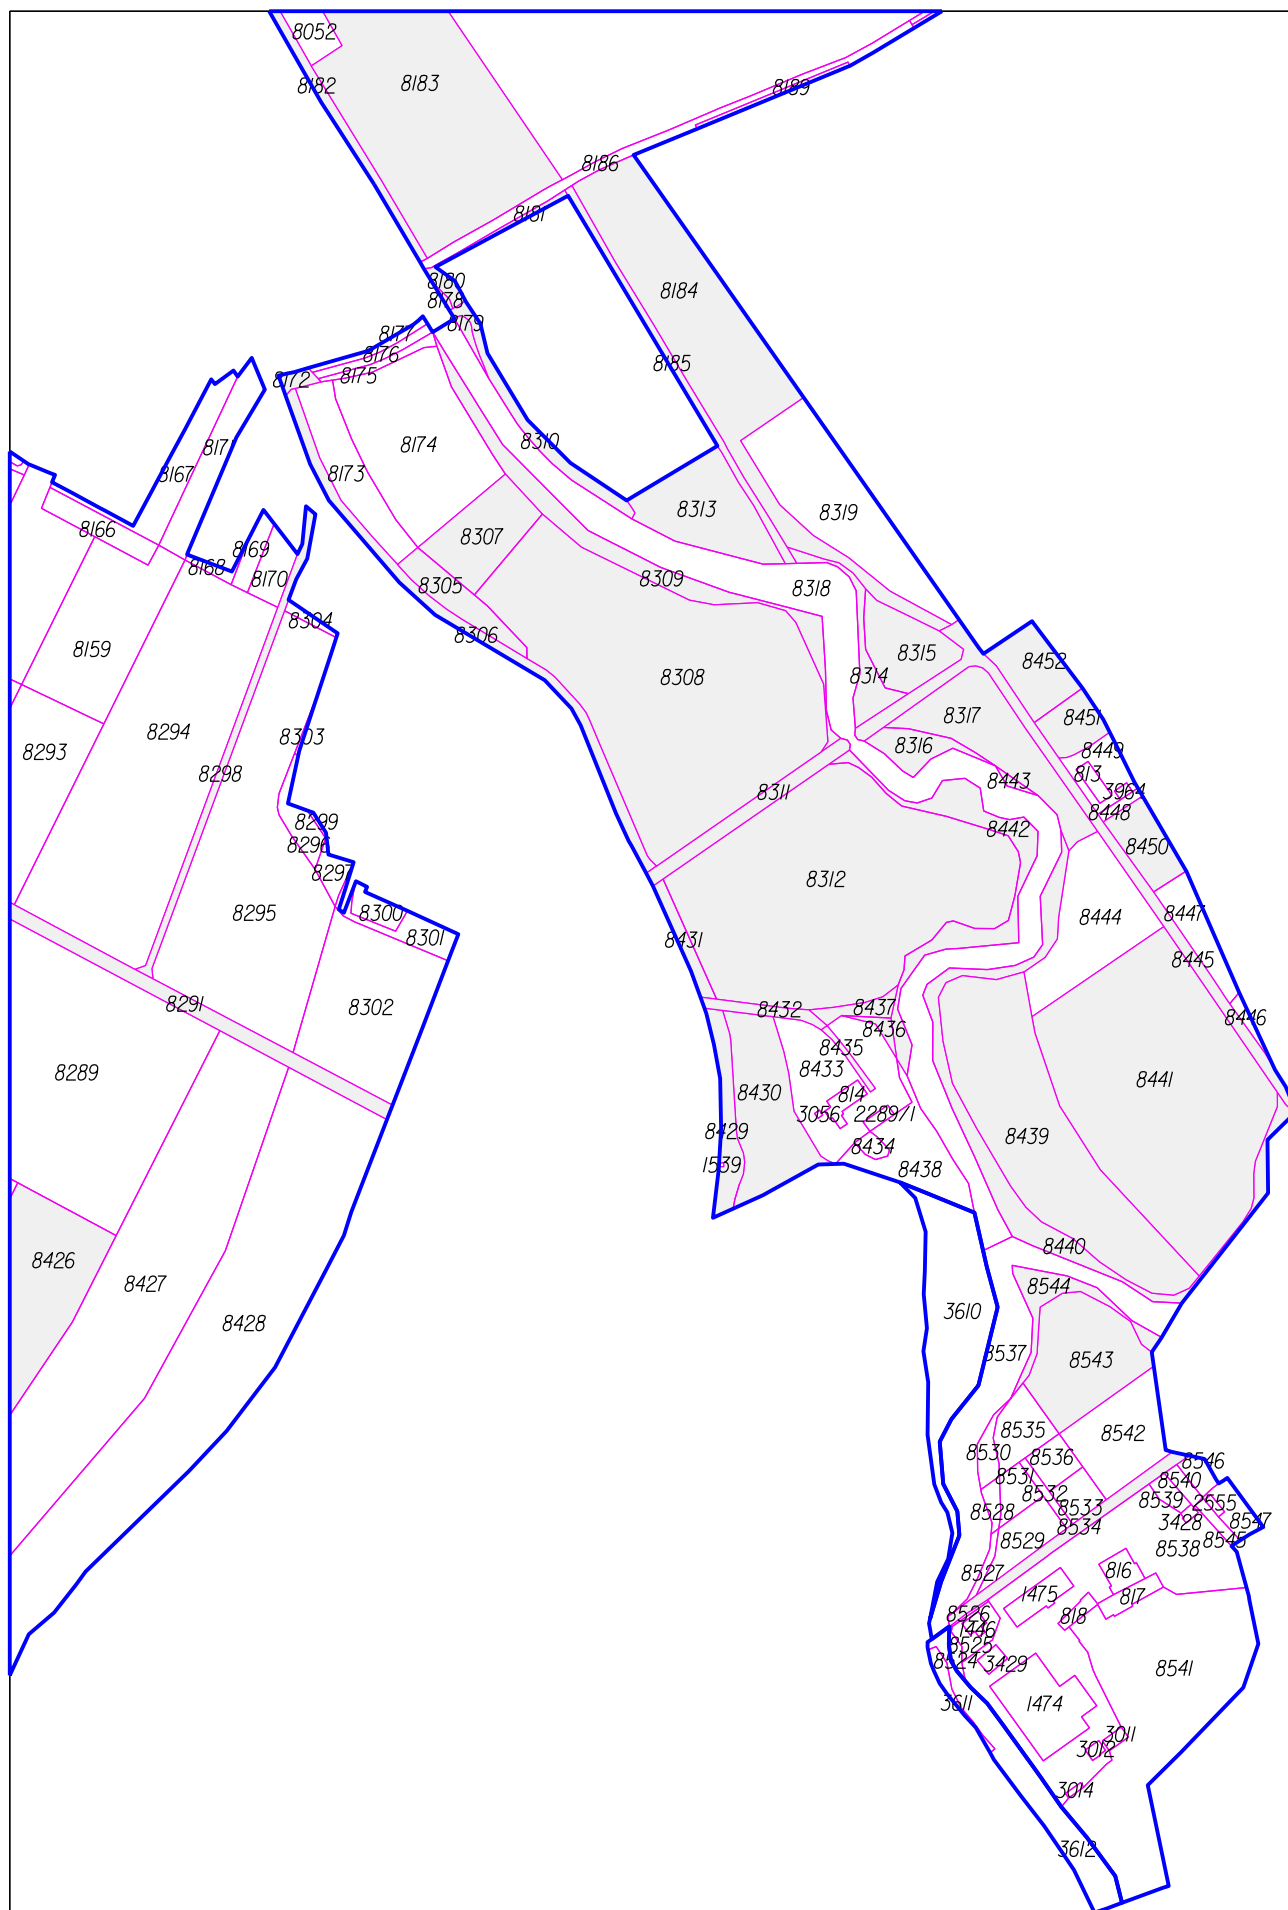


NÁVRH NOVÉHO USPOŘÁDÁNÍ POZEMKŮ KPÚ Lanškroun

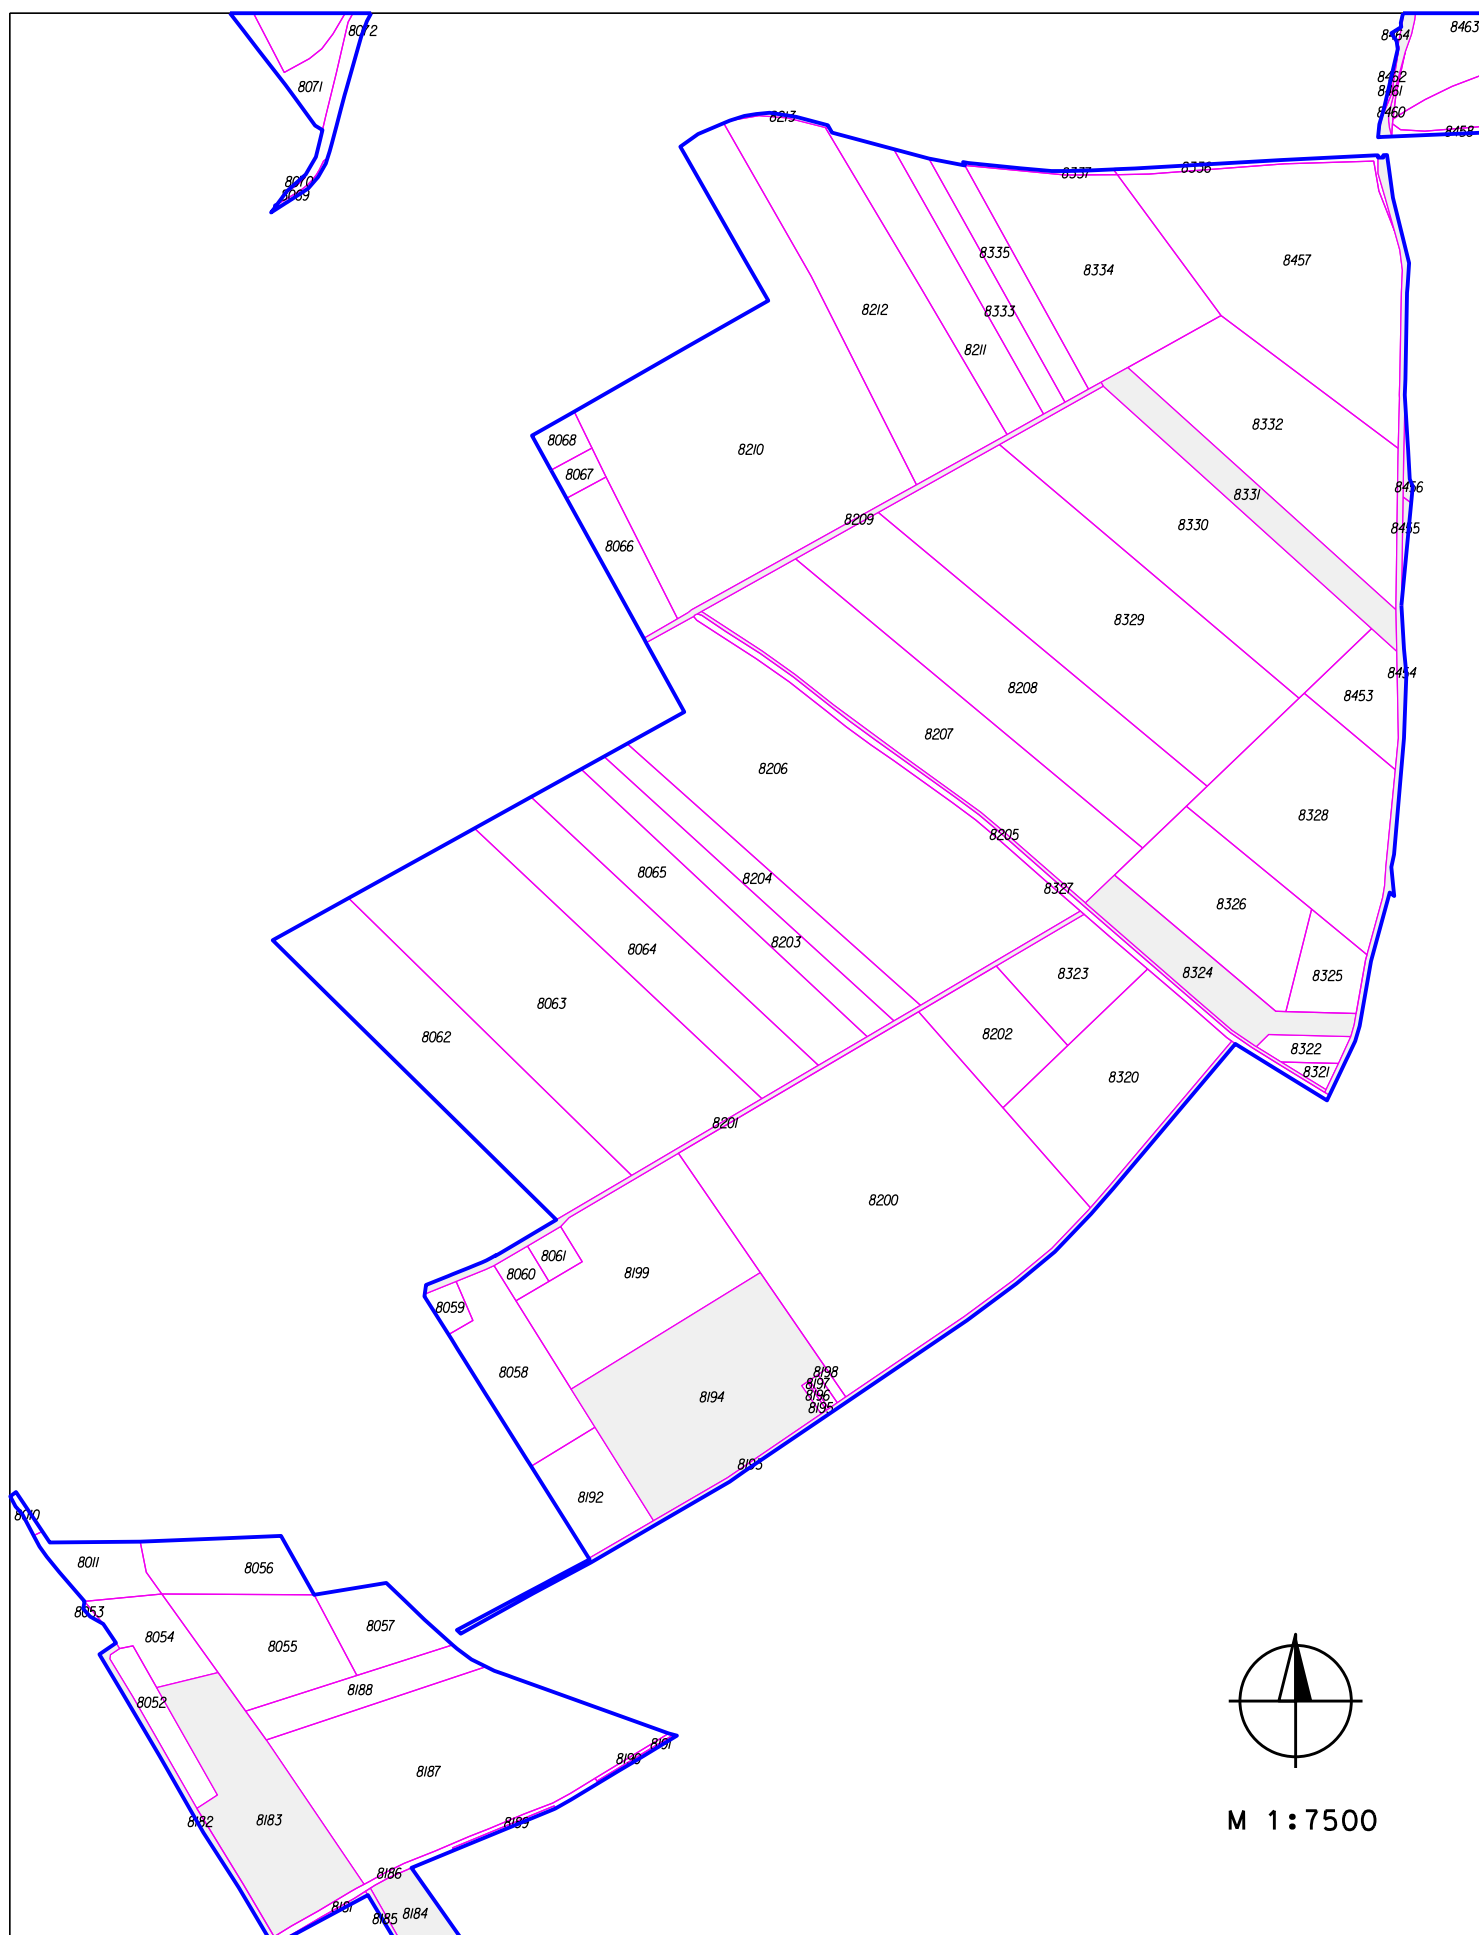


NÁVRH NOVÉHO USPOŘÁDÁNÍ POZEMKŮ KPÚ Lanškroun

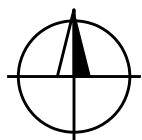

M 1:5000

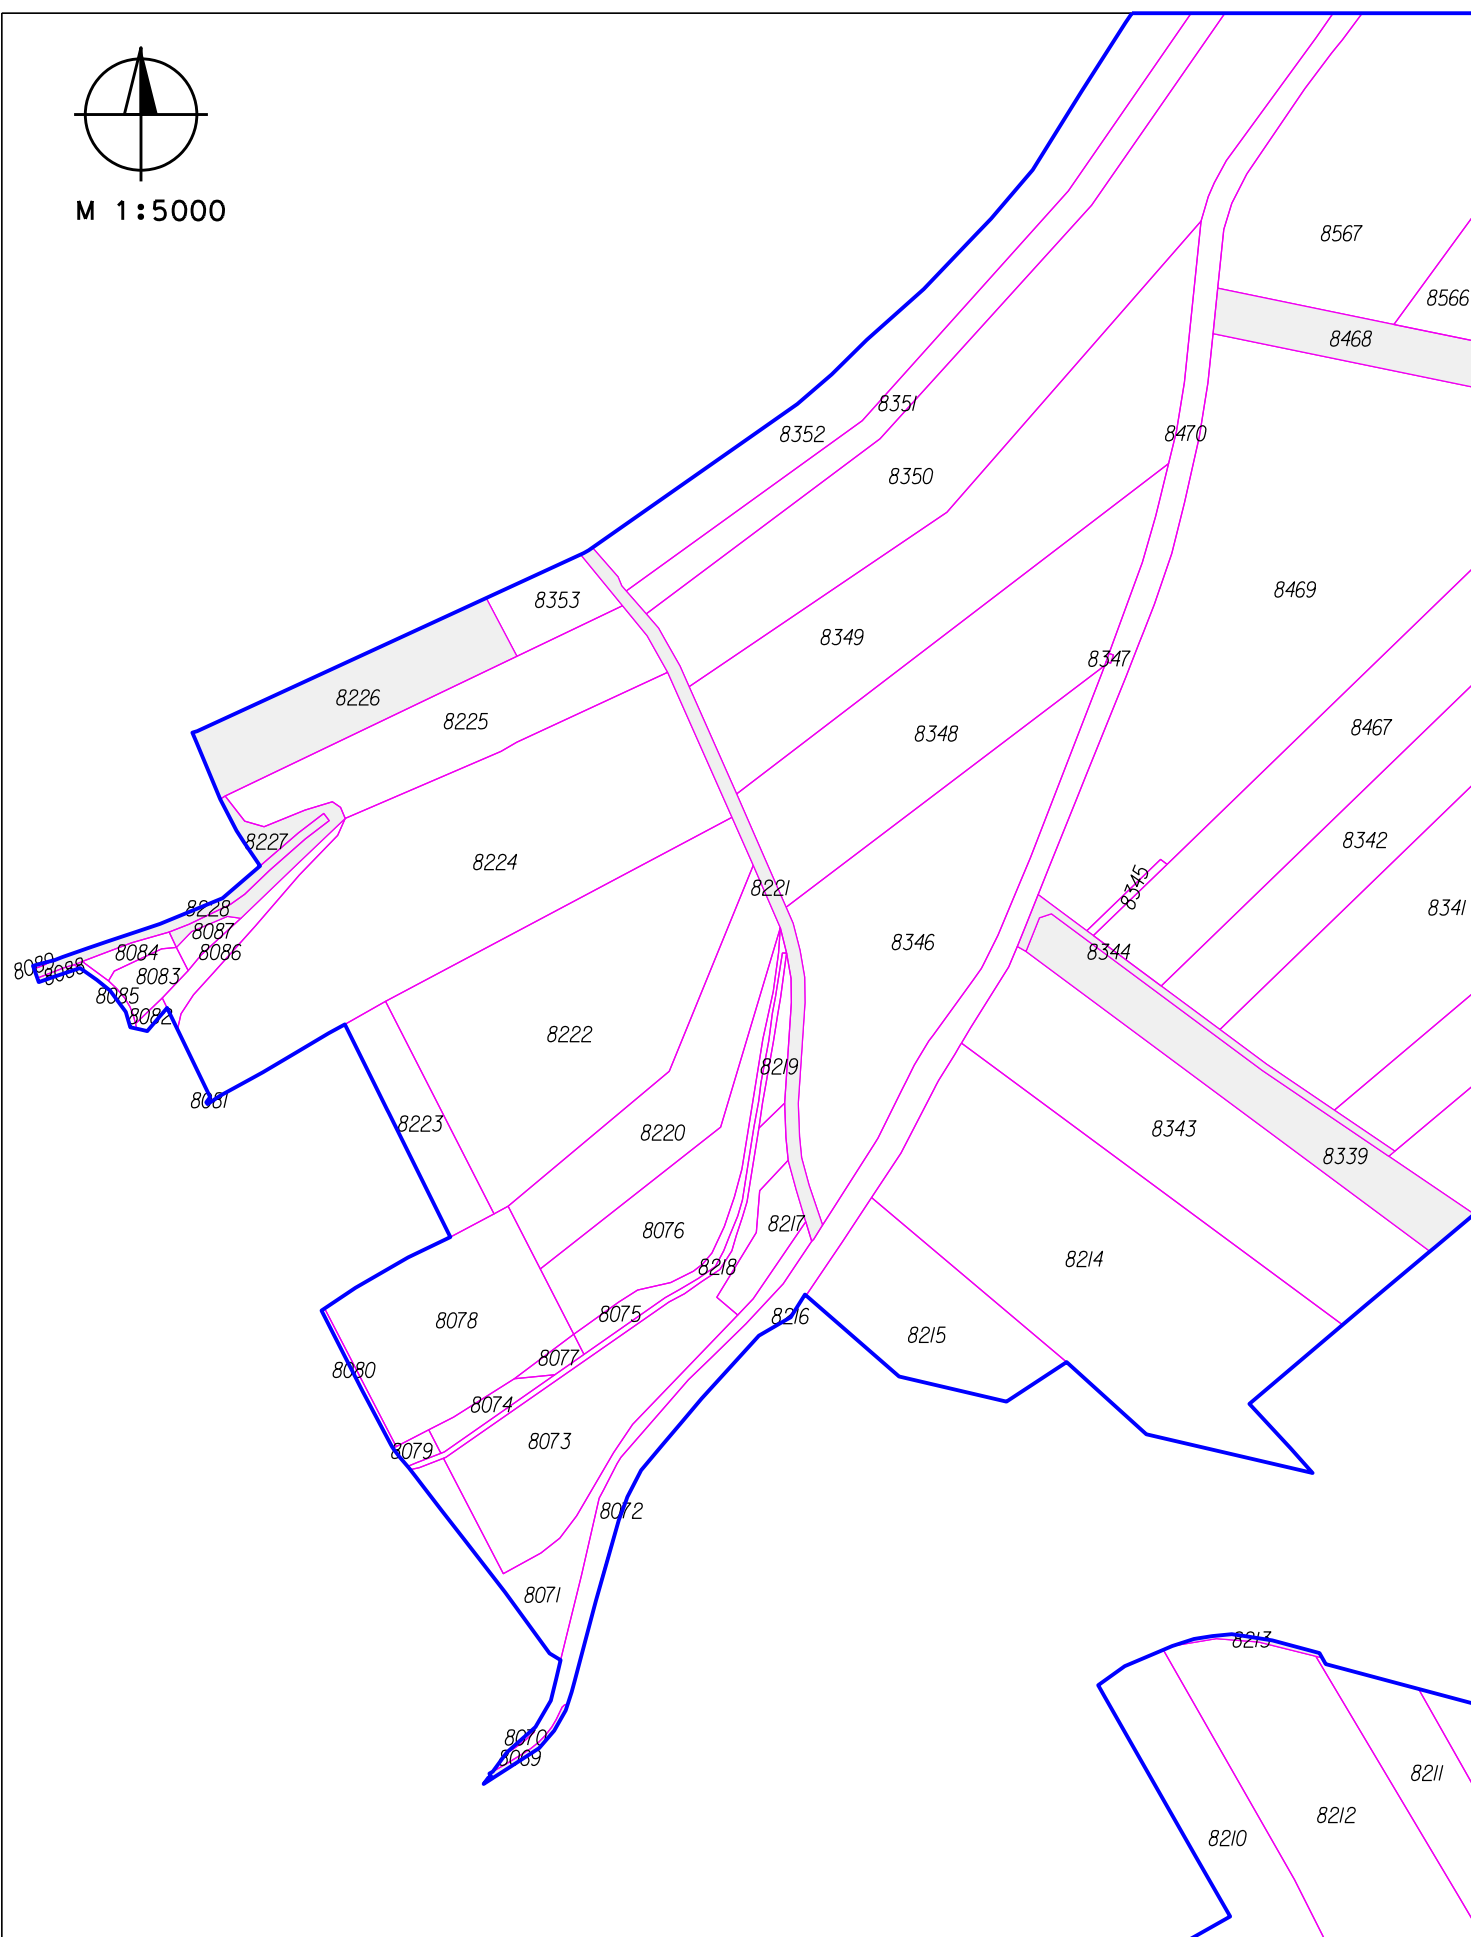

NÁVRH NOVÉHO USPOŘÁDÁNÍ POZEMKŮ KPÚ Lanškroun

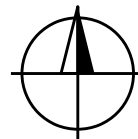

M 1:7500

