


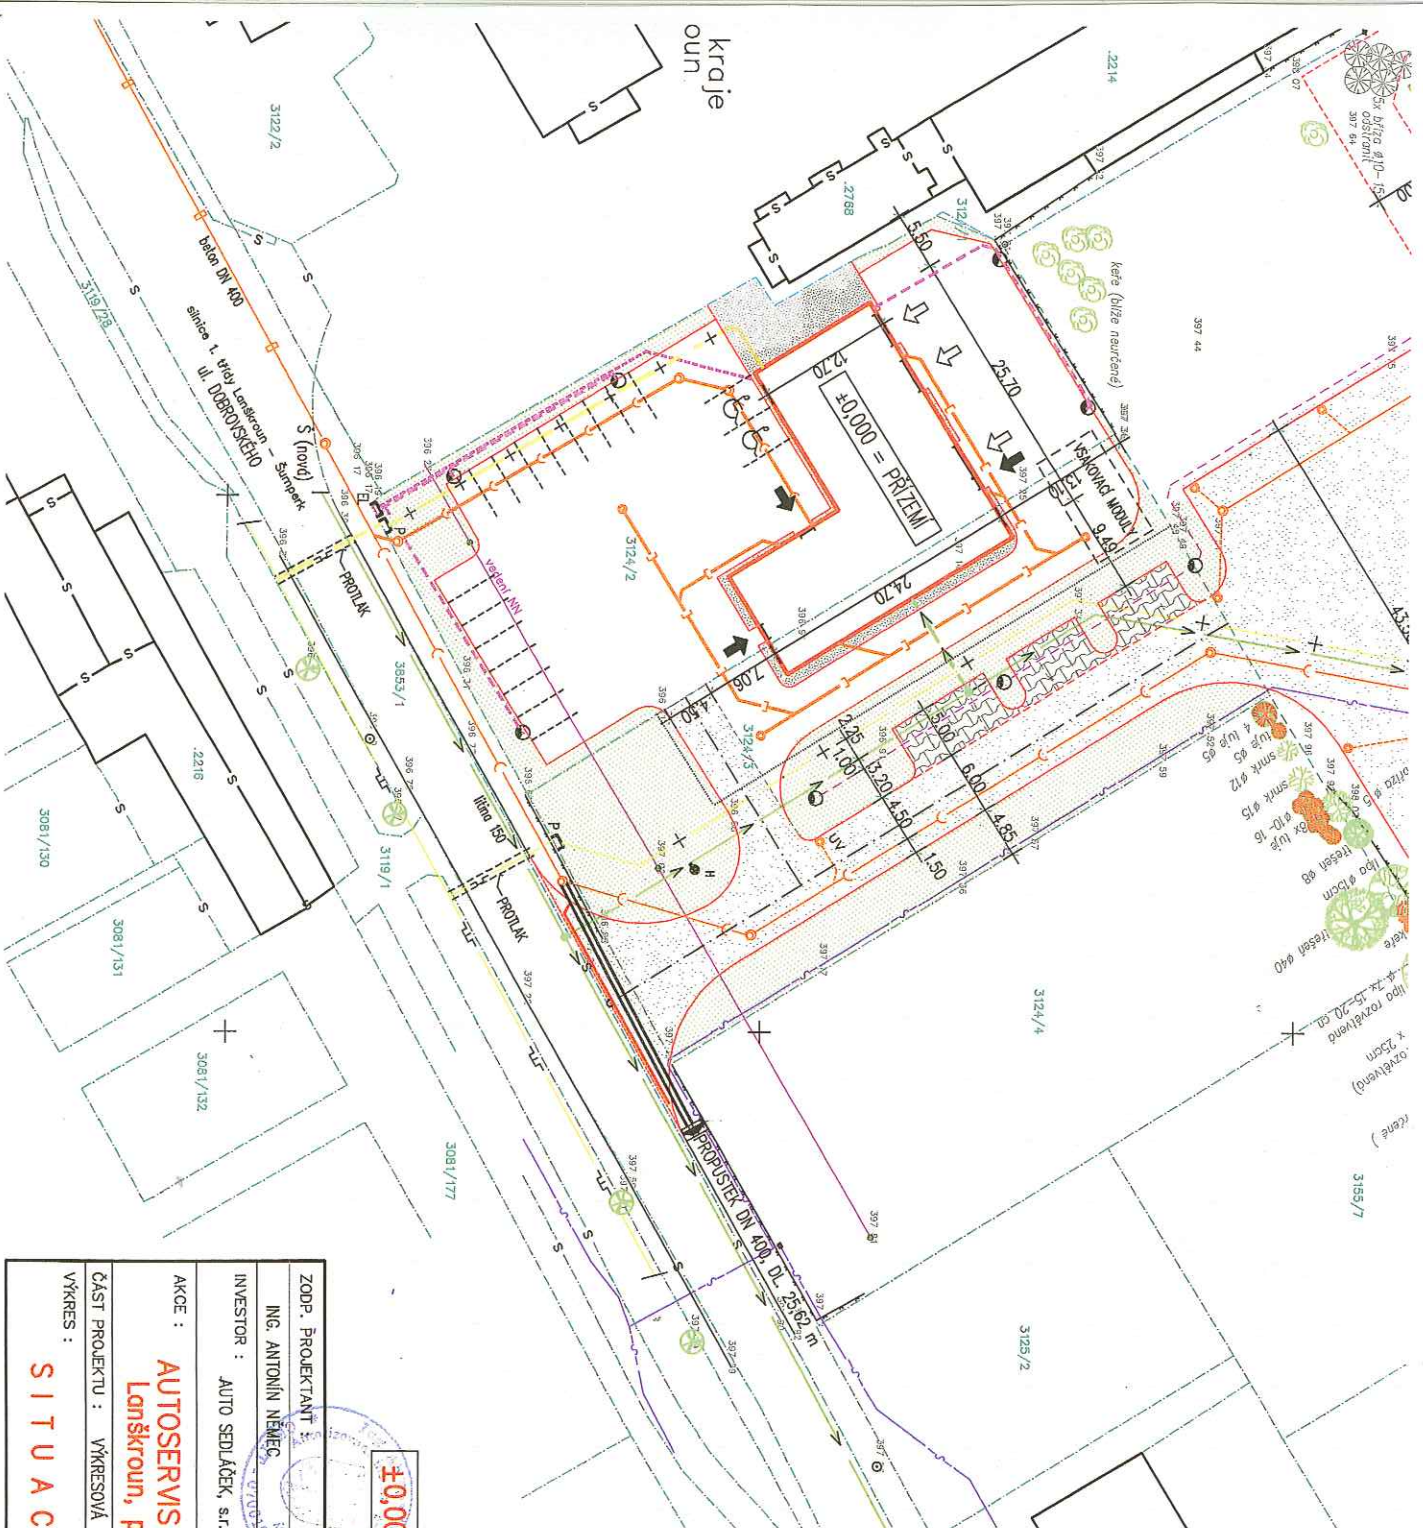

STÁVAJÍCÍ SÍŤ A VEDENÍ

- STÁVAJÍCÍ VACNÍ VEDENÍ NN
- TELEKOMUNIKAČNÍ KABELE
- NN PLYNOVOD PE DN 160
- VODOVODNÝ ŘÁD
- SPLAŠKOVÁ KANALIZACE
- STÁVAJÍCÍ KANALIZAČNÍ SBĚRAČ (JEDNOTNÝ)
- KABEL VO + OVLÁDAČÍ KABEL

ZPĚVNĚNÁ PLOCHA PRO POLEZD VOZIDEL – ŽIVOTNÝ PORUCH

NOVĚ NAVRŽENÉ PŘÍPOJKY A VEDENÍ :

- DEŠŤOVÁ KANALIZACE
- SPLAŠKOVÁ KANALIZACE
- PLYNOVÁ PŘÍPOJKA
- DOMOVNÍ PLYNOVOD
- PŘÍPOJKA VN – KABELOVÉ VEDENÍ
- PŘÍPOJKA VODY
- KABEL VO + OVLÁDAČÍ KABEL
- ZPĚVNĚNÁ PLOCHA – KOMUNIKACE, PARKOVIŠTĚ (BETON, ZÁMKOVÁ DLAŽBA)
- ZPĚVNĚNÁ PLOCHA – VÝŠTEROVÁNÍ
- ZELENĚ – ZATRAVŇOVANÁ PLOCHA

ČÍSLO PARCEL
HRANICE PARCEL

±0,000 = 397,75 m = PODLAHA PŘÍZEMÍ

VÝŠKOVÝ SYSTÉM : BpV

ZODP. PROJEKTANT :	KRESLIL :
ING. ANTONÍN NĚMEC	ING. ANTONÍN NĚMEC
INVESTOR :	
AUTO SEDLAČEK, s.r.o., HORNÍ TŘEŠŇOVEC 150, 563 01 LANŠKROUN	
AKCE :	
AUTOSERVIS "AUTO SEDLAČEK s.r.o."	
LANŠKROUN, PARCELA Č. 3124/2, 3124/3	
ČÁST PROJEKTU :	VÝKRESOVÁ ČÁST
VÝKRES :	SITUACE – UMÍSTĚNÍ STAVBY
ČÍSLO ZÁK.	2012.14.10
ÚČEL	ÚZEMNÍ ROZHODNUTÍ
DATA	VII. 2012
MĚŘÍTKO	1 : 500
ČÍSLO VÝKRESU :	01
PÁŘE :	

ING. ANTONÍN NĚMEC
PROJEKCE S.R.O.
Dukelská 345, 563 01 Lanškroun
tel. 46322587 E-mail: anemec@anemec.cz