


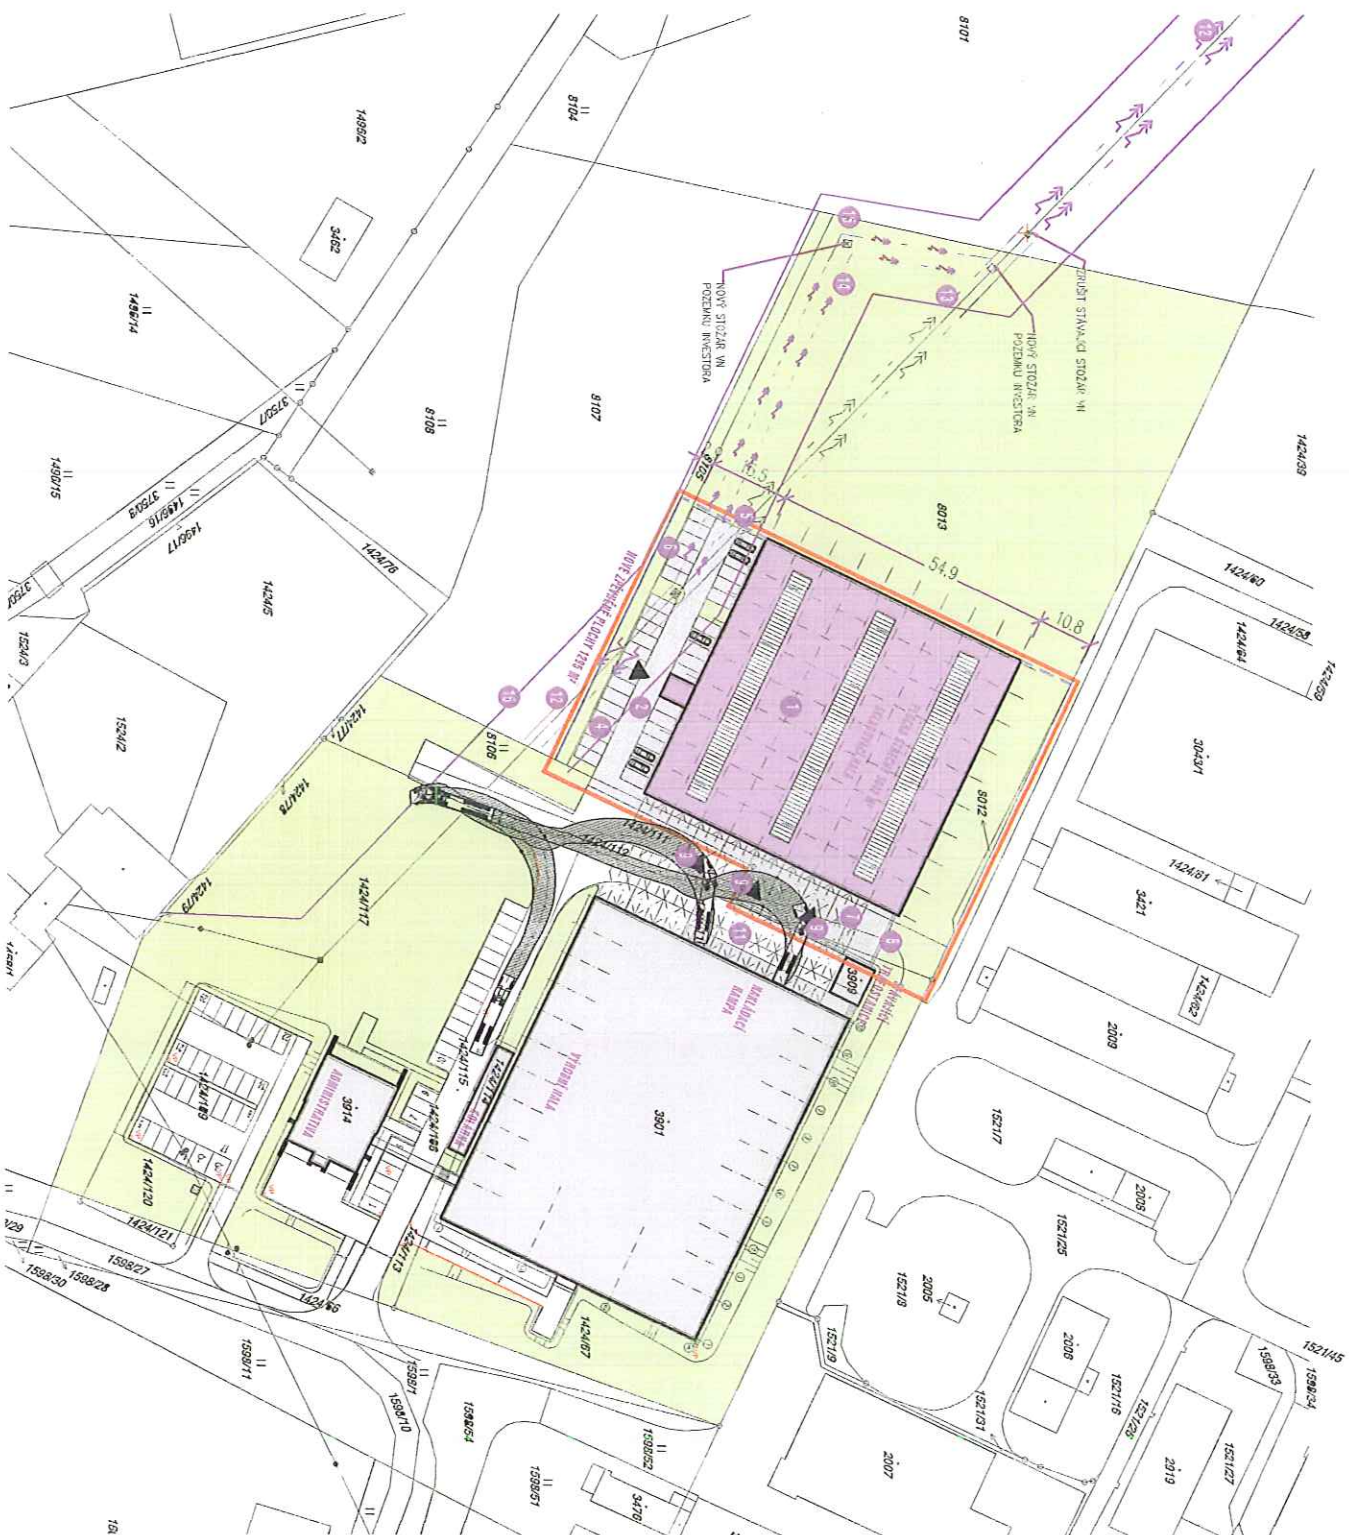

LEGENDA

- HRANICE ZASTAVĚNÉHO ÚZEMÍ
- NOVÉ OBJEKTY
- STÁVAJÍCÍ OBJEKTY
- NOVÉ ZPEVNĚNÉ PLOCHY – ZÁMKOVÁ DLÁŽBA
- NOVÉ ZPEVNĚNÉ PLOCHY – ASFALT

POPIS

- 1 NOVÁ SKLADOVÁ HALA
- 2 NOVÁ PŘÍLEŽKOVÁ KOMUNIKACE A PARKOVÁNÍ
- 3 ZRUŠENÉ
- 4 NOVÝ PARKING
- 5 NOVÉ DOČASNÉ OPLCENÍ
- 6 STABILNÍ OPLCENÍ
- 7 COPADY, KONTEREINY
- 8 VĚTRNÉ TRUBKY
- 9 VRATA DO NOVÉ HALY
- 10 PŘÍPRAVA NA UMÍSTĚNÍ VRAT DO NOVÉ HALY
- 11 ZASTŘEŠENÁ DVOREK, LEHKÁ PŘÍHRADOVÁ KONSTRUKCE
- 12 STÁVAJÍCÍ VZDUŠNÉ VEDENÍ
- 13 ZRUŠENÁ ČÁST TRASY VZDUŠNÉHO VEDENÍ
- 14 NOVÁ TRASA – PŘELOŽKA VZDUŠNÉHO VEDENÍ
- 15 NOVÝ SLOUP VZDUŠNÉHO VEDENÍ
- 16 STÁVAJÍCÍ SLOUP VZDUŠNÉHO VEDENÍ
- 17 OCHRANNÉ PÁSMA VZDUŠNÍHO VEDENÍ

KOHL

ARCHITEKT



NEBOŘICHOV 43/463
702 00, OSTRAVA 1
BVM KOHL ARCHITECTI, CZ
LEBEZTSEIDORF ARCHITECTI, CZ
TEL./FAX: 55 955 22 3
MOBIL: 777-334008

Stavba: DOSTAVBA PRŮMYŠLOVÉHO AREÁLU – SKLADOVÁ HALA

Část: C – SITUACE

Výkres: KOORDINAČNÍ SITUACE

Vlast: K. O. 6789929 – LANŠKROUN

Vše: Pč. 390, 390/144/17, 144/110, 144/111, 144/112, 806, 807, 802, 803

Objekt: FORTELL S.R.O., NÁDRAŽNÍ 1111

Stav: 563 01 LANŠKROUN

Autor: ING. ARCH. DANIEL LABUZIK

Opov: ING. ARCH. DANIEL LABUZIK

Kredit: ING. ARCH. KATARINA ŽILLOVÁ

Fornit: 4 20 x 2 97

Datum: 15.07.2014

Verze: 1: 2000

Zakázka: 164 - FORTELL

Sup: DOKUMENTACE PRO ÚZEMNÍ ŘÍZENÍ

C4

