PŘÍZEMÍ

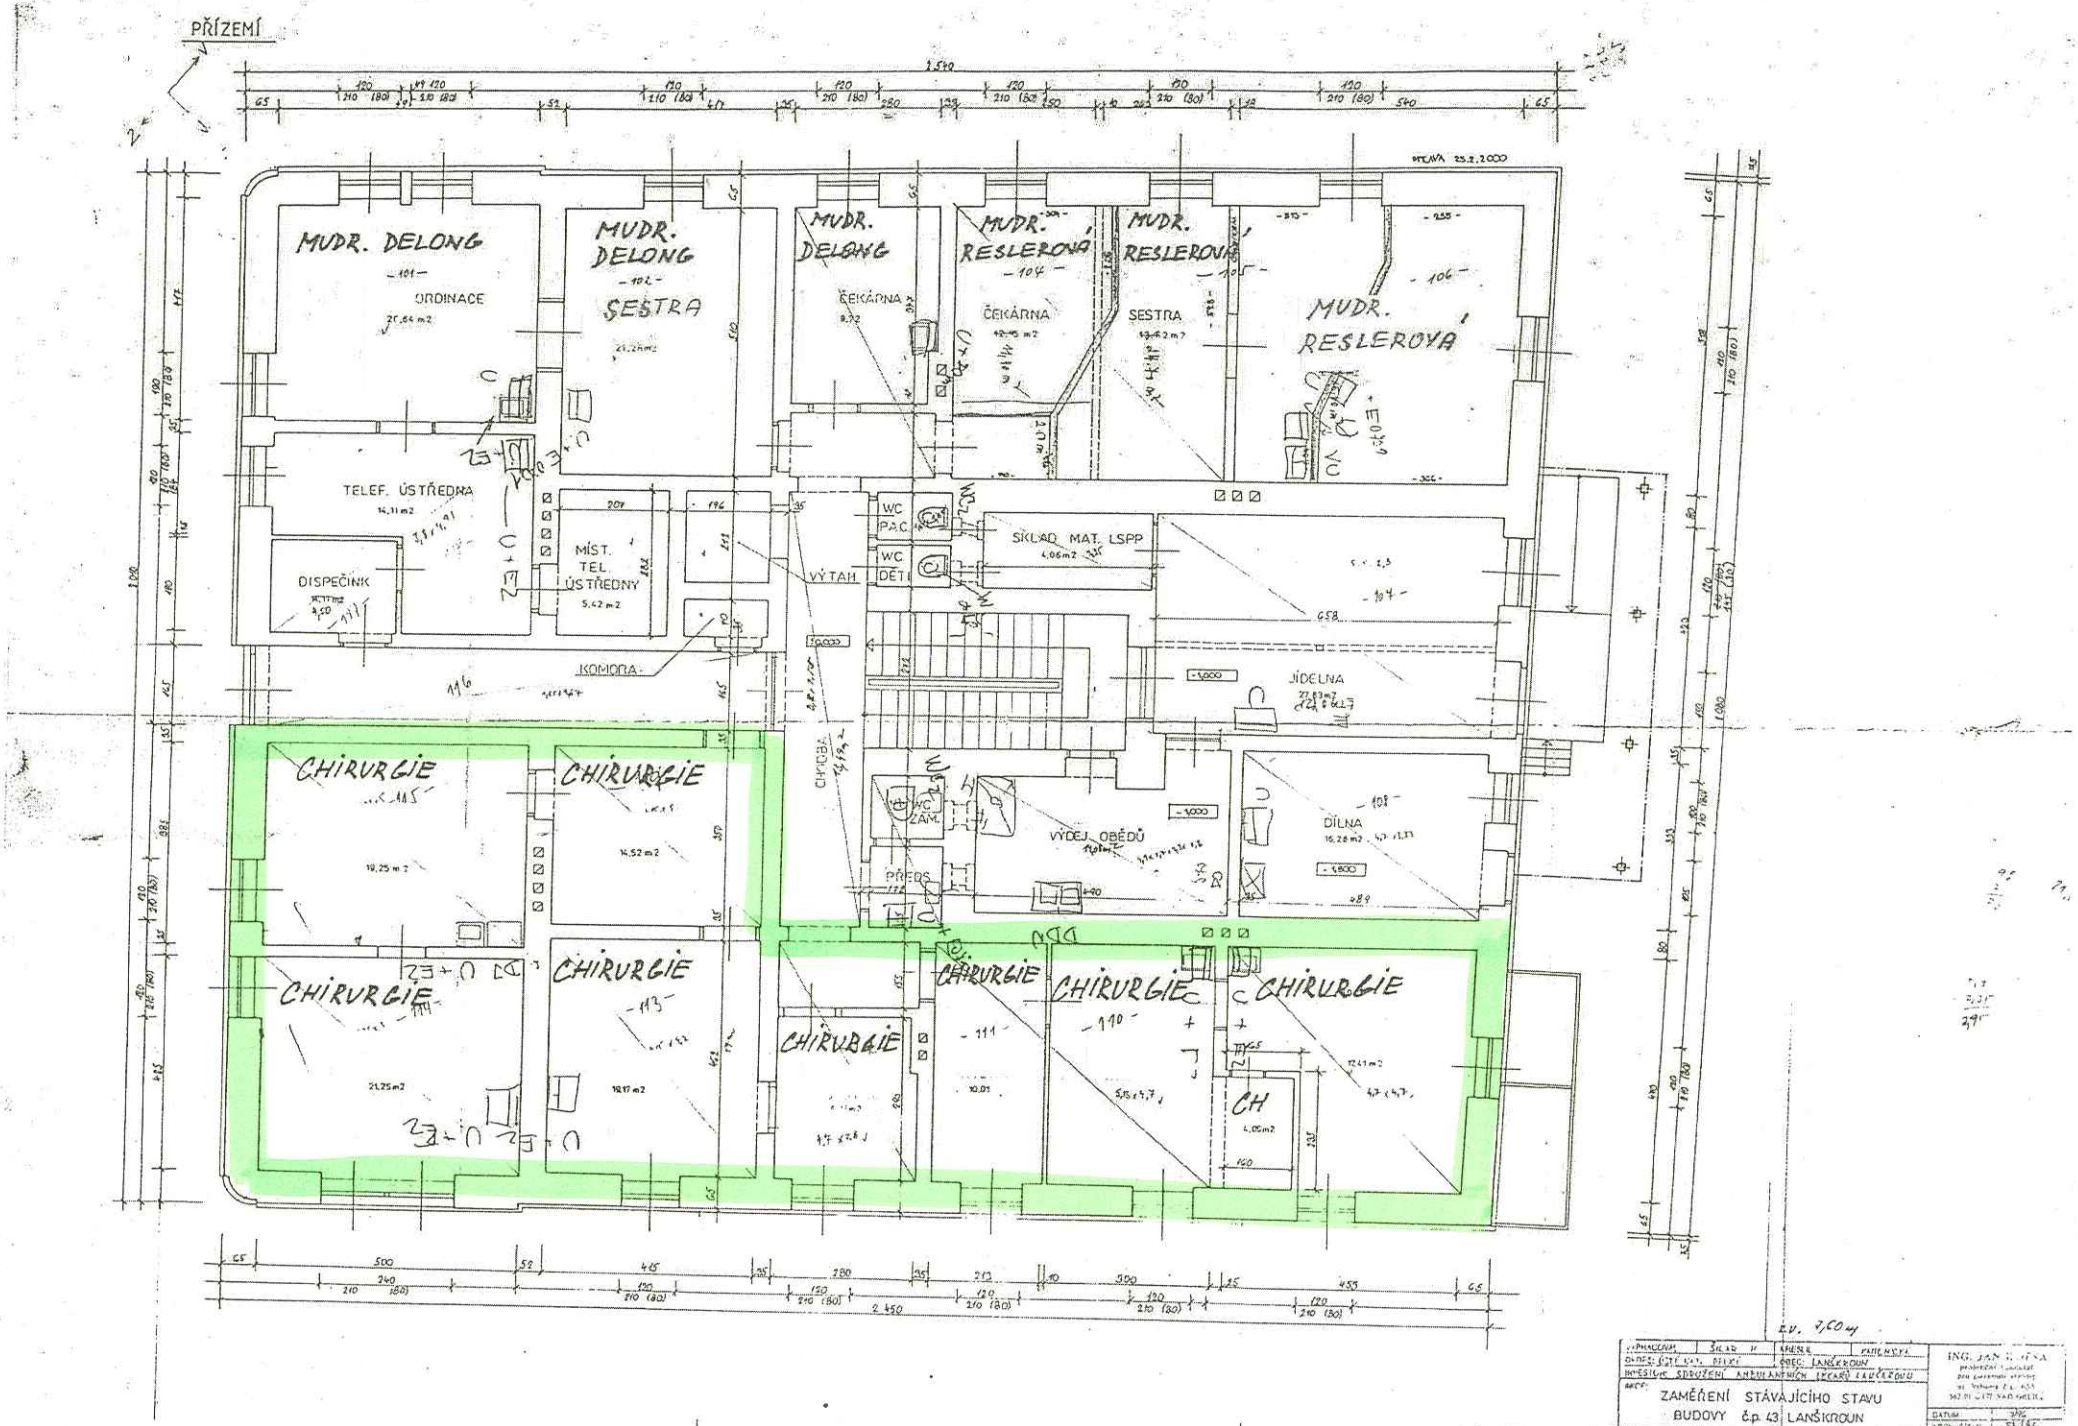

VYPRACOVAL	SKLAD	KRESLIL	PATEK M.S.E.
OBJEKT: OSTT KRAJ, OKRES		OBEC: LANŠKROUN	
INVESTIČNÍ SDRUŽENÍ AMBULANTNÍCH LÉKAŘŮ LANŠKROUN			
NÁZEV: ZAMĚŘENÍ STÁVAJÍCÍHO STAVU BUDOVY č.p. 43 LANŠKROUN			ING. JAN [illegible]
			DATUM
			ZAKÁZ. ČÍSLO: 33/55
NÁZEV VÝKRESU:			MĚŘÍTKO: 1:50
			ČÍS. VÝKRESU: 2