UPOZORNĚNÍ!!!

- PŘED ZAHÁJENÍM ZEMNÍCH PRACÍ JE NUTNO VYTYČIT VŠECHNA STÁVAJÍCÍ PODZEMNÍ VEDENÍ A V PRŮBĚHU PRACÍ DBÁT, ABY NEDOŠLO K JEJICH POŠKOZENÍ
- PŘI STYKU S JINÝM, STÁVAJÍCÍM PODZEMNÍM VEDENÍM JE TŘEBA DODRŽET VZDÁLENOSTI PODLE ČSN 73 6005 A PODMÍNKY SPRÁVCŮ VEDENÍ
- ZEMNÍ PRACE SE PROVEDOU PODLE ČSN 73 3050
- UZEMNĚNÍ JEDNOTLIVÝCH STOŽÁRŮ BUDE PÁSKEM FeZn 30/4 mm, DRÁTEM FeZn pr. 10 mm

LEGENDA:

- LED SVÍTIDLO VOLTANA 2/16LED/500mA/5137/NW/28W +DRŽÁK VERTIKÁLNÍ – POZINKOVANÝ VOLTANA – SCHRÉDER NA SLOUP K-6 – AMAKO

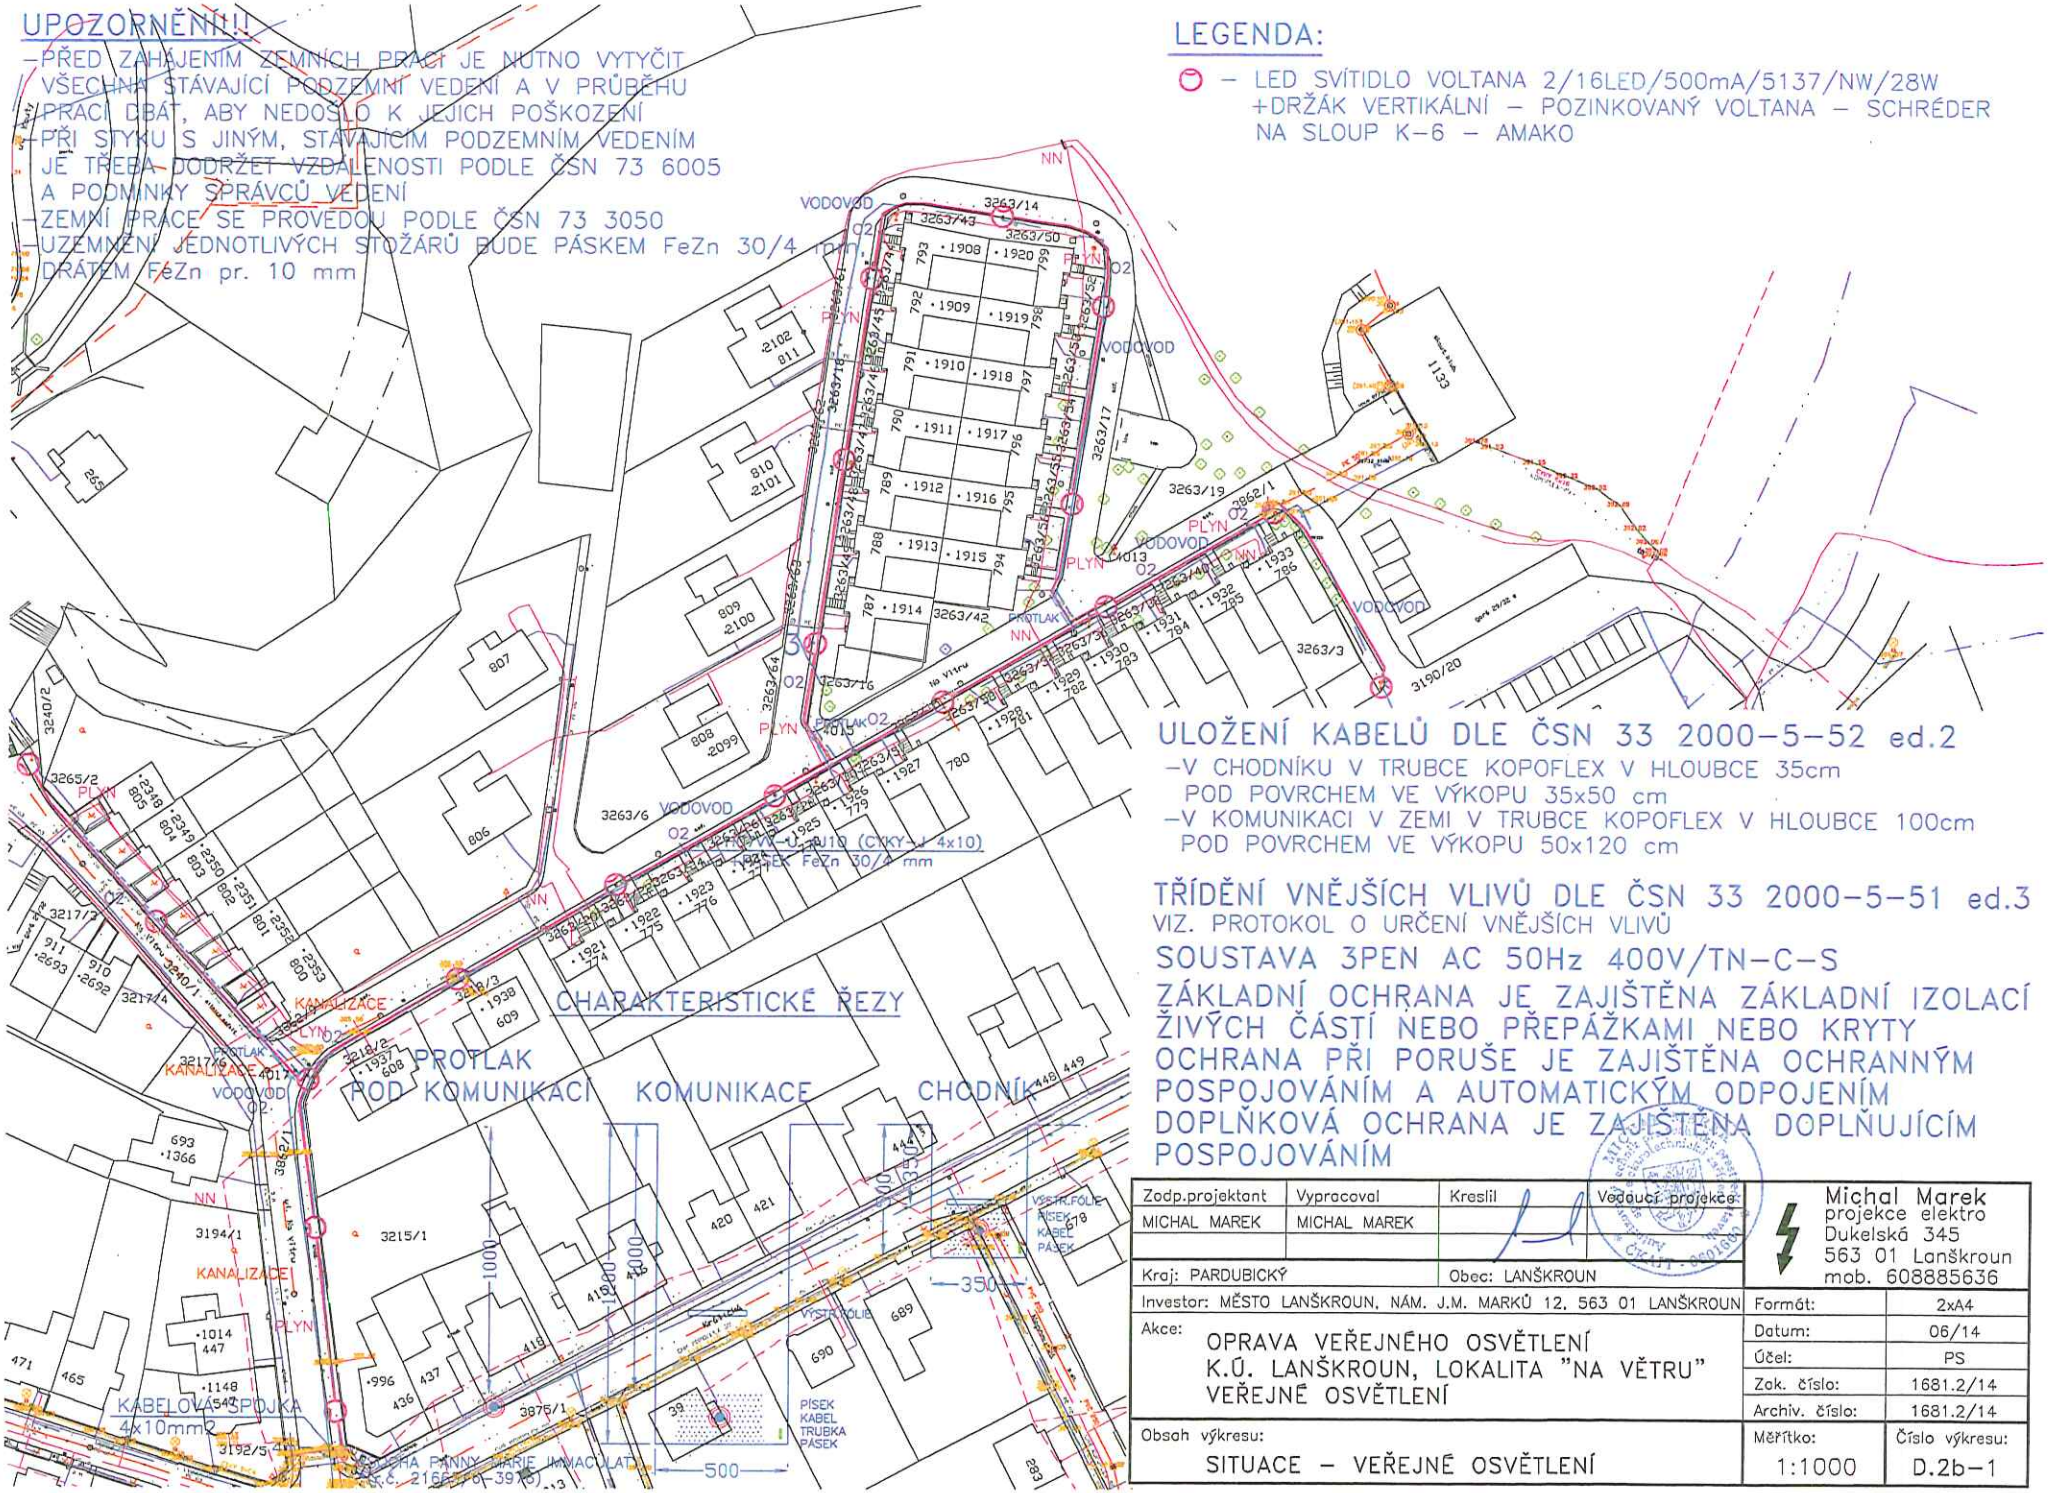

ULOŽENÍ KABELŮ DLE ČSN 33 2000-5-52 ed.2

- V CHODNÍKU V TRUBCE KOPOFLEX V HLOUBCE 35cm POD POVRCHEM VE VÝKOPU 35x50 cm
- V KOMUNIKACI V ZEMI V TRUBCE KOPOFLEX V HLOUBCE 100cm POD POVRCHEM VE VÝKOPU 50x120 cm

TŘÍDĚNÍ VNĚJŠÍCH VLIVŮ DLE ČSN 33 2000-5-51 ed.3

VIZ. PROTOKOL O URČENÍ VNĚJŠÍCH VLIVŮ

SOUSTAVA 3PEN AC 50Hz 400V/TN-C-S

ZÁKLADNÍ OCHRANA JE ZAJIŠTĚNA ZÁKLADNÍ IZOLACÍ ŽIVÝCH ČÁSTÍ NEBO PŘEPÁŽKAMI NEBO KRYTY

OCHRANA PŘI PORUŠE JE ZAJIŠTĚNA OCHRANNÝM POSPOJOVÁNÍM A AUTOMATICKÝM ODPOJENÍM

DOPLŇKOVÁ OCHRANA JE ZAJIŠTĚNA DOPLŇUJÍCÍM POSPOJOVÁNÍM

Zodp.projektant	Vypracoval	Kreslil	Vedoucí projekce
MICHAL MAREK	MICHAL MAREK		
Kraj: PARDUBICKÝ		Obec: LANŠKROUN	

Michal Marek
projekce elektro
Dukelská 345
563 01 Lanškroun
mob. 608885636

Investor: MĚSTO LANŠKROUN, NÁM. J.M. MARKŮ 12, 563 01 LANŠKROUN

Akce: OPRAVA VEŘEJNÉHO OSVĚTLENÍ K.Ú. LANŠKROUN, LOKALITA "NA VĚTRU" VEŘEJNÉ OSVĚTLENÍ

Formát:	2xA4
Datum:	06/14
Účel:	PS
Zak. číslo:	1681.2/14
Archiv. číslo:	1681.2/14
Měřítko:	1:1000
Číslo výkresu:	D.2b-1

Obsah výkresu: SITUACE – VEŘEJNÉ OSVĚTLENÍ