

Seznam souřadnic (S-JTSK)

Číslo bodu Souřadnice pro zápis do KN
 Y X Kód kv. Poznámka

k.ú. Lanškroun (678929)

72-46	590347.66	1080973.19	4	BARVA
72-117	590422.58	1080939.03	4	BARVA
72-119	590455.37	1080919.75	4	BARVA
128-167	590625.00	1080960.50	4	KOLÍK
133-169	590583.23	1081023.49	4	KOLÍK
186-579	590642.35	1080938.98	5	KOLÍK
186-580	590636.20	1080933.71	5	KOLÍK
186-582	590651.23	1080916.22	5	KOLÍK
301-9	590493.24	1080896.40	4	BARVA NA PLOTĚ
301-10	590491.13	1080879.18	4	KOLÍK
301-19	590755.59	1080866.51	4	KOLÍK
301-20	590679.55	1080823.87	4	BOD Z DKM
301-29	590592.42	1081031.10	4	MEZNÍK PLASTOVÝ
301-30	590583.66	1081037.34	4	KOLÍK
301-47	590363.95	1080990.03	4	KOLÍK
301-48	590434.14	1080959.78	4	KOLÍK
2240-8	590458.22	1080922.65	8	NELZE STABILIZOVAT
2240-9	590440.31	1080928.60	3	BARVA
2240-10	590443.46	1080931.66	3	BARVA NA ZDI
2401-469	590692.55	1080932.75	4	KOLÍK
1	590726.29	1080863.54	3	MEZNÍK PLASTOVÝ
2	590701.72	1080889.32	3	MEZNÍK PLASTOVÝ
3	590683.32	1080918.00	3	MEZNÍK PLASTOVÝ
4	590662.91	1080924.25	3	MEZNÍK PLASTOVÝ
5	590651.12	1080918.08	3	MEZNÍK PLASTOVÝ
6	590638.64	1080945.97	3	MEZNÍK PLASTOVÝ
7	590626.24	1080977.34	3	MEZNÍK PLASTOVÝ
8	590615.26	1080991.04	3	MEZNÍK PLASTOVÝ
9	590603.32	1081003.70	3	MEZNÍK PLASTOVÝ
10	590588.42	1081015.72	3	MEZNÍK PLASTOVÝ
17	590491.65	1080896.19	3	OCELOVÝ SLOUPEK PLOTU
18	590488.18	1080898.49	3	OCELOVÝ SLOUPEK PLOTU
19	590402.24	1080955.97	3	OCELOVÝ SLOUPEK PLOTU
20	590402.73	1080951.92	3	OCELOVÝ SLOUPEK PLOTU
22	590410.19	1080948.05	4	OCELOVÝ SLOUPEK PLOTU
23	590417.73	1080944.42	3	OCELOVÝ SLOUPEK PLOTU
24	590428.93	1080938.54	3	OCELOVÝ SLOUPEK PLOTU
25	590430.75	1080937.49	3	OCELOVÝ SLOUPEK PLOTU
26	590448.07	1080925.79	3	OCELOVÝ SLOUPEK PLOTU
27	590463.95	1080915.14	3	OCELOVÝ SLOUPEK PLOTU
29	590734.65	1080854.77	4	MEZNÍK PLASTOVÝ
30	590667.66	1080922.79	5	KOLÍK
31	590408.57	1080970.80	4	HŘEB
32	590402.52	1080953.63	4	MEZNÍK PLASTOVÝ
33	590423.81	1080941.23	4	BARVA NA PLOTĚ
34	590441.79	1080930.03	3	OCELOVÝ SLOUPEK PLOTU
35	590456.05	1080920.44	8	BARVA NA PLOTĚ
36	590493.13	1080895.46	4	BARVA NA PLOTĚ
39	590408.06	1080947.48	3	BARVA NA OBRUBNÍKU
40	590401.78	1080950.56	3	BARVA NA OBRUBNÍKU
43	590350.39	1080972.15	3	BARVA NA OBRUBNÍKU
44	590347.75	1080973.42	4	BARVA NA OBRUBNÍKU
45	590417.80	1080942.51	4	BARVA NA OBRUBNÍKU

GEOMETRICKÝ PLÁN pro rozdělení pozemku	Geometrický plán ověřil úředně oprávněný zeměměřický inženýr:	Stejnopis ověřil úředně oprávněný zeměměřický inženýr:
	Jméno, příjmení: Ing. Vladimír Štusák	Jméno, příjmení: Ing. Vladimír Štusák
	Číslo položky seznamu úředně oprávněných zeměměřických inženýrů: 1844/99	Číslo položky seznamu úředně oprávněných zeměměřických inženýrů: 1844/99
	Dne: 24.11.2015 Číslo: 183/2015	Dne: 2.12.2015 Číslo: 249/2015
	Nálezitostní a přesnostní odpovídá právní předpisům.	Tento stejnopis odpovídá geometrickému plánu v elektronické podobě uloženému v dokumentaci katastrálního úřadu.
Vyhotovitel: Geodetická kancelář s.r.o. Hýblová 98, Česká Třebová 56002 tel. 465536000, 777743086	Katastrální úřad souhlasí s očištěním parcel.	Ověření stejnopisu geometrického plánu v listinné podobě.
Číslo plánu: 3429-99/2015	KÚ pro Pardubický kraj KP Ústí nad Orlicí Ing. Lucie Kaplanová PGP-1471/2015-611 2015.12.01 11:31:06 CET	
Okres: Ústí nad Orlicí		
Obec: Lanškroun		
Kat. území: Lanškroun		
Mapový list: DKM-M.Třebová 6-0/23,24,42		
Dosavadním vlastníkům pozemků byla poskytnuta možnost seznámit se v terénu s průběhem navrhovaných nových hranic, které byly označeny předepsaným způsobem: viz seznam souřadnic		

VÝKAZ DOSAVADNÍHO A NOVÉHO STAVU ÚDAJŮ KATASTRU NEMOVITOSTÍ																	
Dosavadní stav				Nový stav													
Označení pozemku parc. číslem	Výměra parcely		Druh pozemku	Označení pozemku parc. číslem	Výměra parcely		Druh pozemku	Typ stavby	Způsob využití	Způsob využití	Zpřs. určení výměr	Porovnání se stavem evidence právních vztahů					
	ha	m²			Způsob využití	Díl přechází z pozemku označeného v katastru nemovitostí						Číslo listu vlastnictví	Výměra dílu		Označení dílu		
			ha			m²	ha	m²					ha	m²			
957/3	31	40	lesní poz	957/3	22	80	lesní poz		0	957/3		3226	22	80			
				957/6	1	39	lesní poz		0	957/3		3226	1	39			
				957/7	7	21	lesní poz		0	957/3		3226	7	21			
959/9	99	71	ostat.pl. jiná plocha	959/9	79	45	ostat.pl. jiná plocha		0	959/9		3226	79	45			
				959/19	20	26	ostat.pl. jiná plocha		0	959/9		3226	20	26			
966/4		66	ostat.pl. neplod. půda	966/4		41	ostat.pl. neplod. půda		0	966/4		3226		41			
				966/14		25	ostat.pl. neplod. půda		0	966/4		3226		25			
966/12	5	94	ostat.pl. neplod. půda	966/12	5	41	ostat.pl. neplod. půda		0	966/12		10001	5	41			
				966/13		53	ostat.pl. neplod. půda		2	966/12		10001		53			
968/1	26	92	travní p.	968/1	10	86	travní p.		0	968/1		10001	10	86			
				968/7	11	52	travní p.		0	968/1		10001	11	52			
				968/8		6	travní p.		2	968/1		10001		6			
969	*2)	48	travní p.	969/3	*1)	47	travní p.		2	968/1		10001	4	48	a		
										969		10001	43	36	b		
													*1)	47	84		
				969/4	5	35	travní p.		2	969		10001	5	35			
				969/5		20	travní p.		2	969		10001		20			
	2	13	53		2	13	53										

*1) Rozdíl -1 m2 vzniklý zaokrouhlením výměr (bod 14.7b přílohy katastrální vyhlášky) u dílů nové parcely č. 969/3

*2) Rozdíl +1 m2 vzniklý zaokrouhlením výměr (bod 14.6 přílohy katastrální vyhlášky) u dosavadní parcely č.969


Výkaz údajů o bonitovaných půdně ekologických jednotkách (BPEJ) k parcelám nového stavu											
Parcelní číslo podle		Kód BPEJ	Výměra		BPEJ na dílu parcely	Parcelní číslo podle		Kód BPEJ	Výměra		BPEJ na dílu parcely
katastru nemovitosti	zjednodušené evidence		ha	m²		katastru nemovitosti	zjednodušené evidence		ha	m²	
968/1		76501	2	57	968/1						
		74310	8	29	968/1						
968/7		76501	11	32	968/1						
		74310		20	968/1						
968/8		74310		6	968/1						
969/3		74310		80	a						
			24	17	b						
			24	97							
		76501	3	68	a						
			19	18	b						
			22	86							
969/4		76501	2	59	969						
		74310	2	76	969						
969/5		74310		20	969						


S NÁČRT č.1
k.ú.Lanškroun
↑ ZPMZ 3429


Přehled kladu náčrtů

1

2

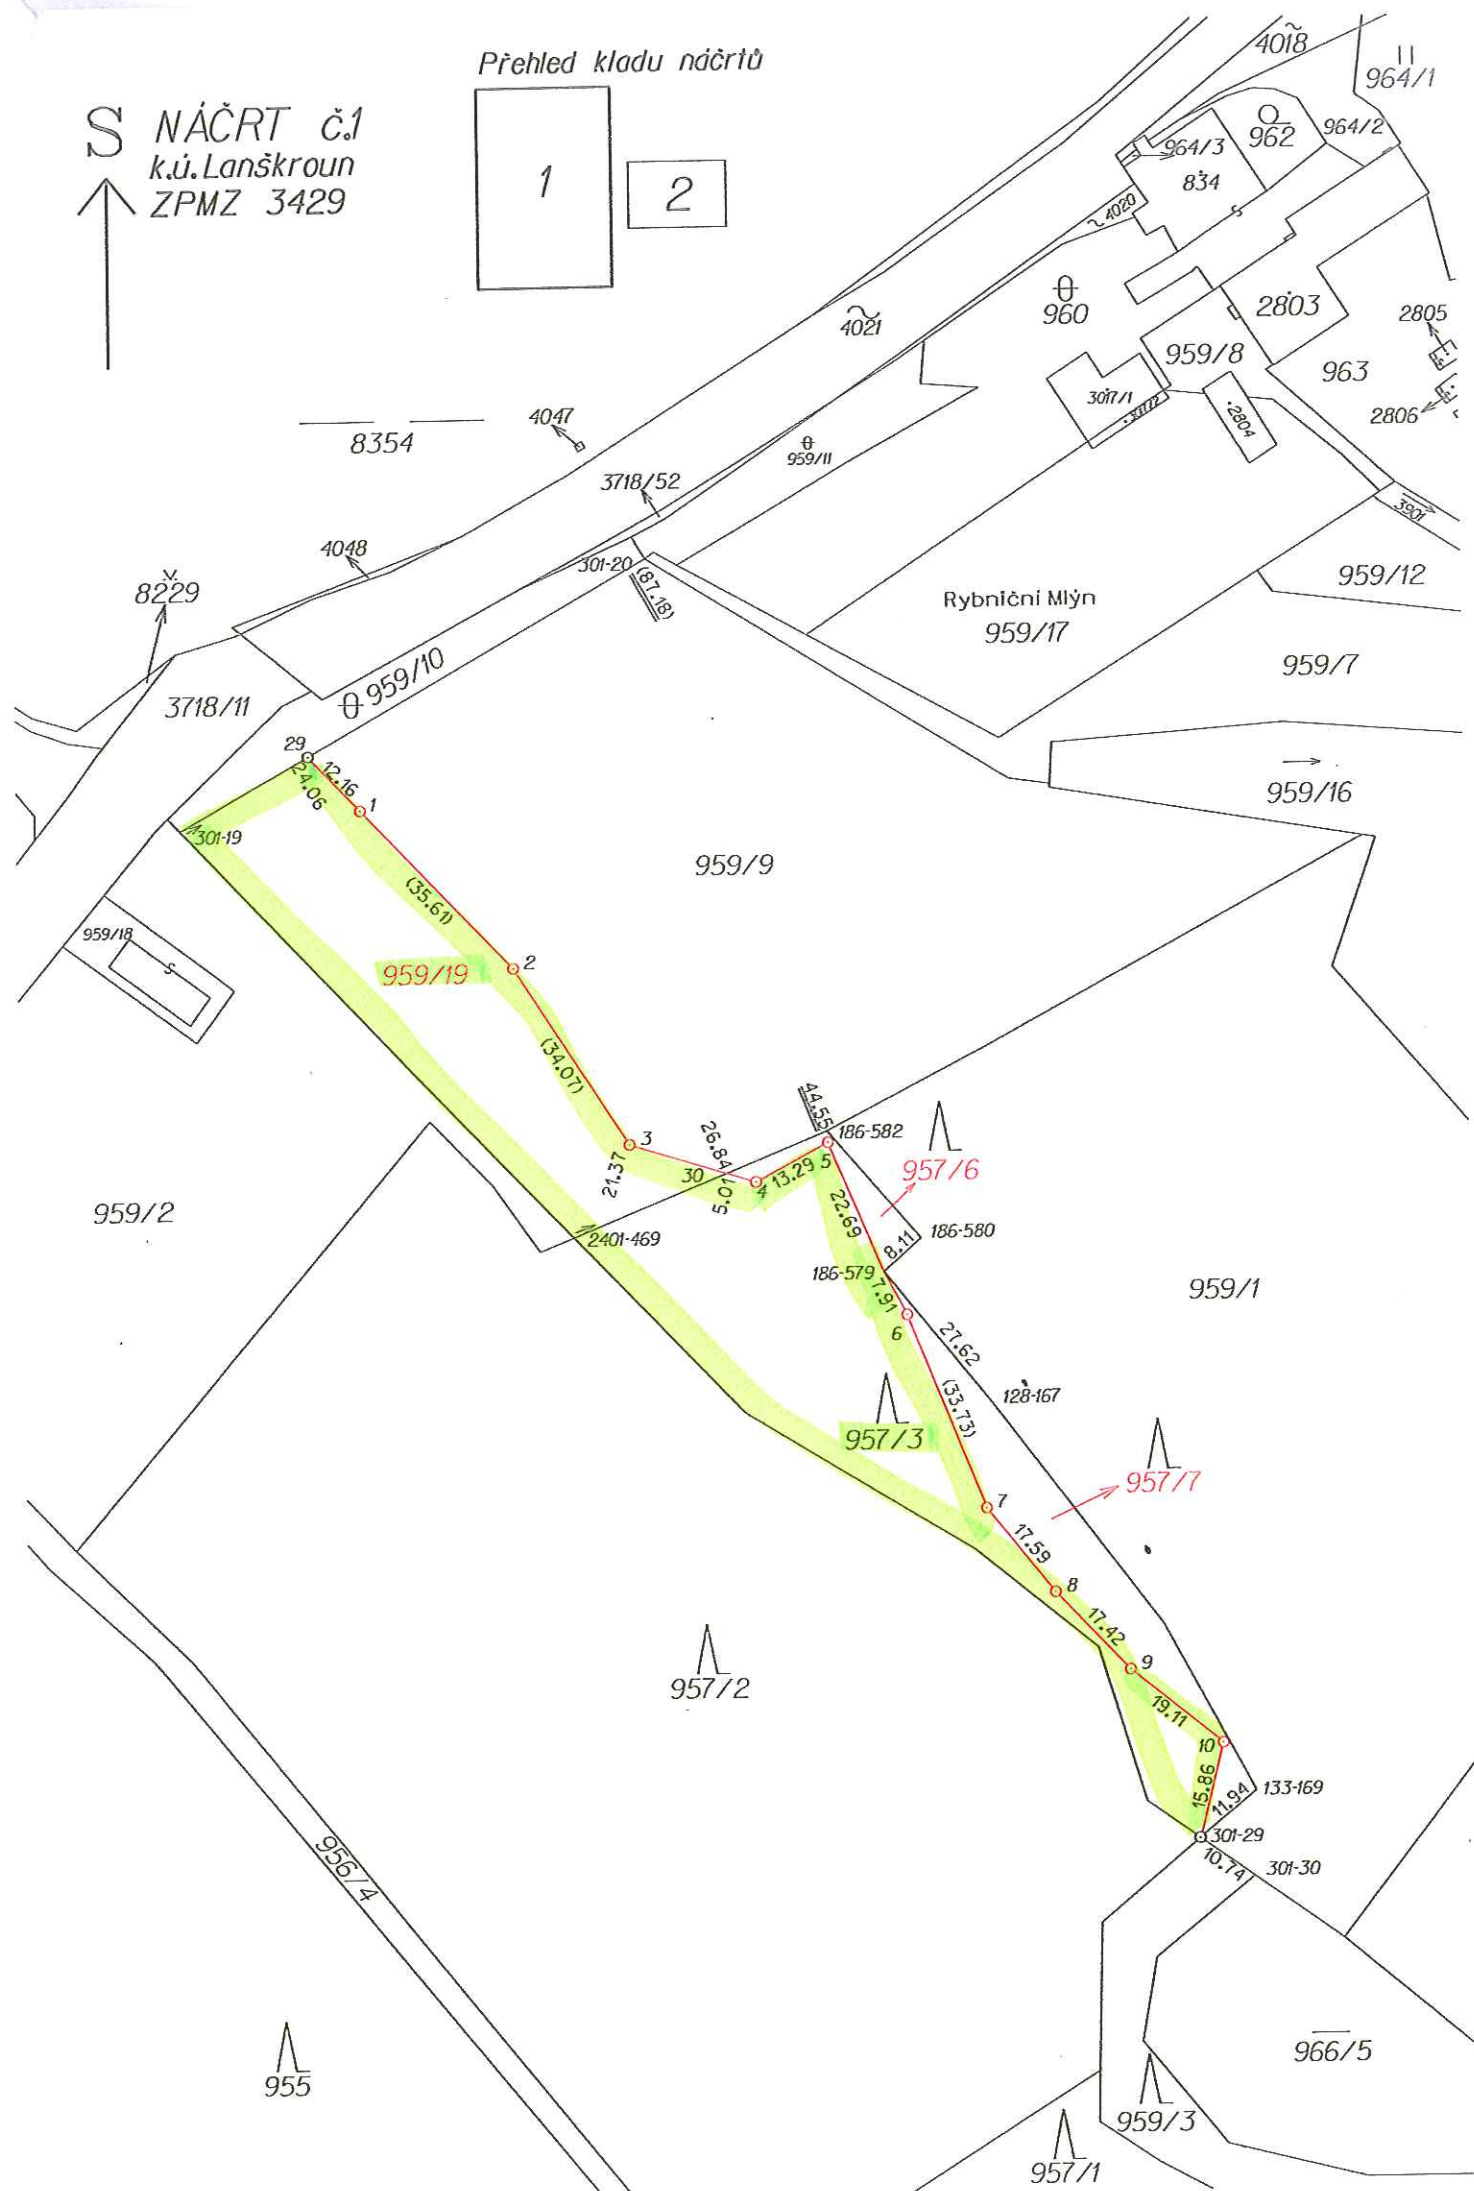

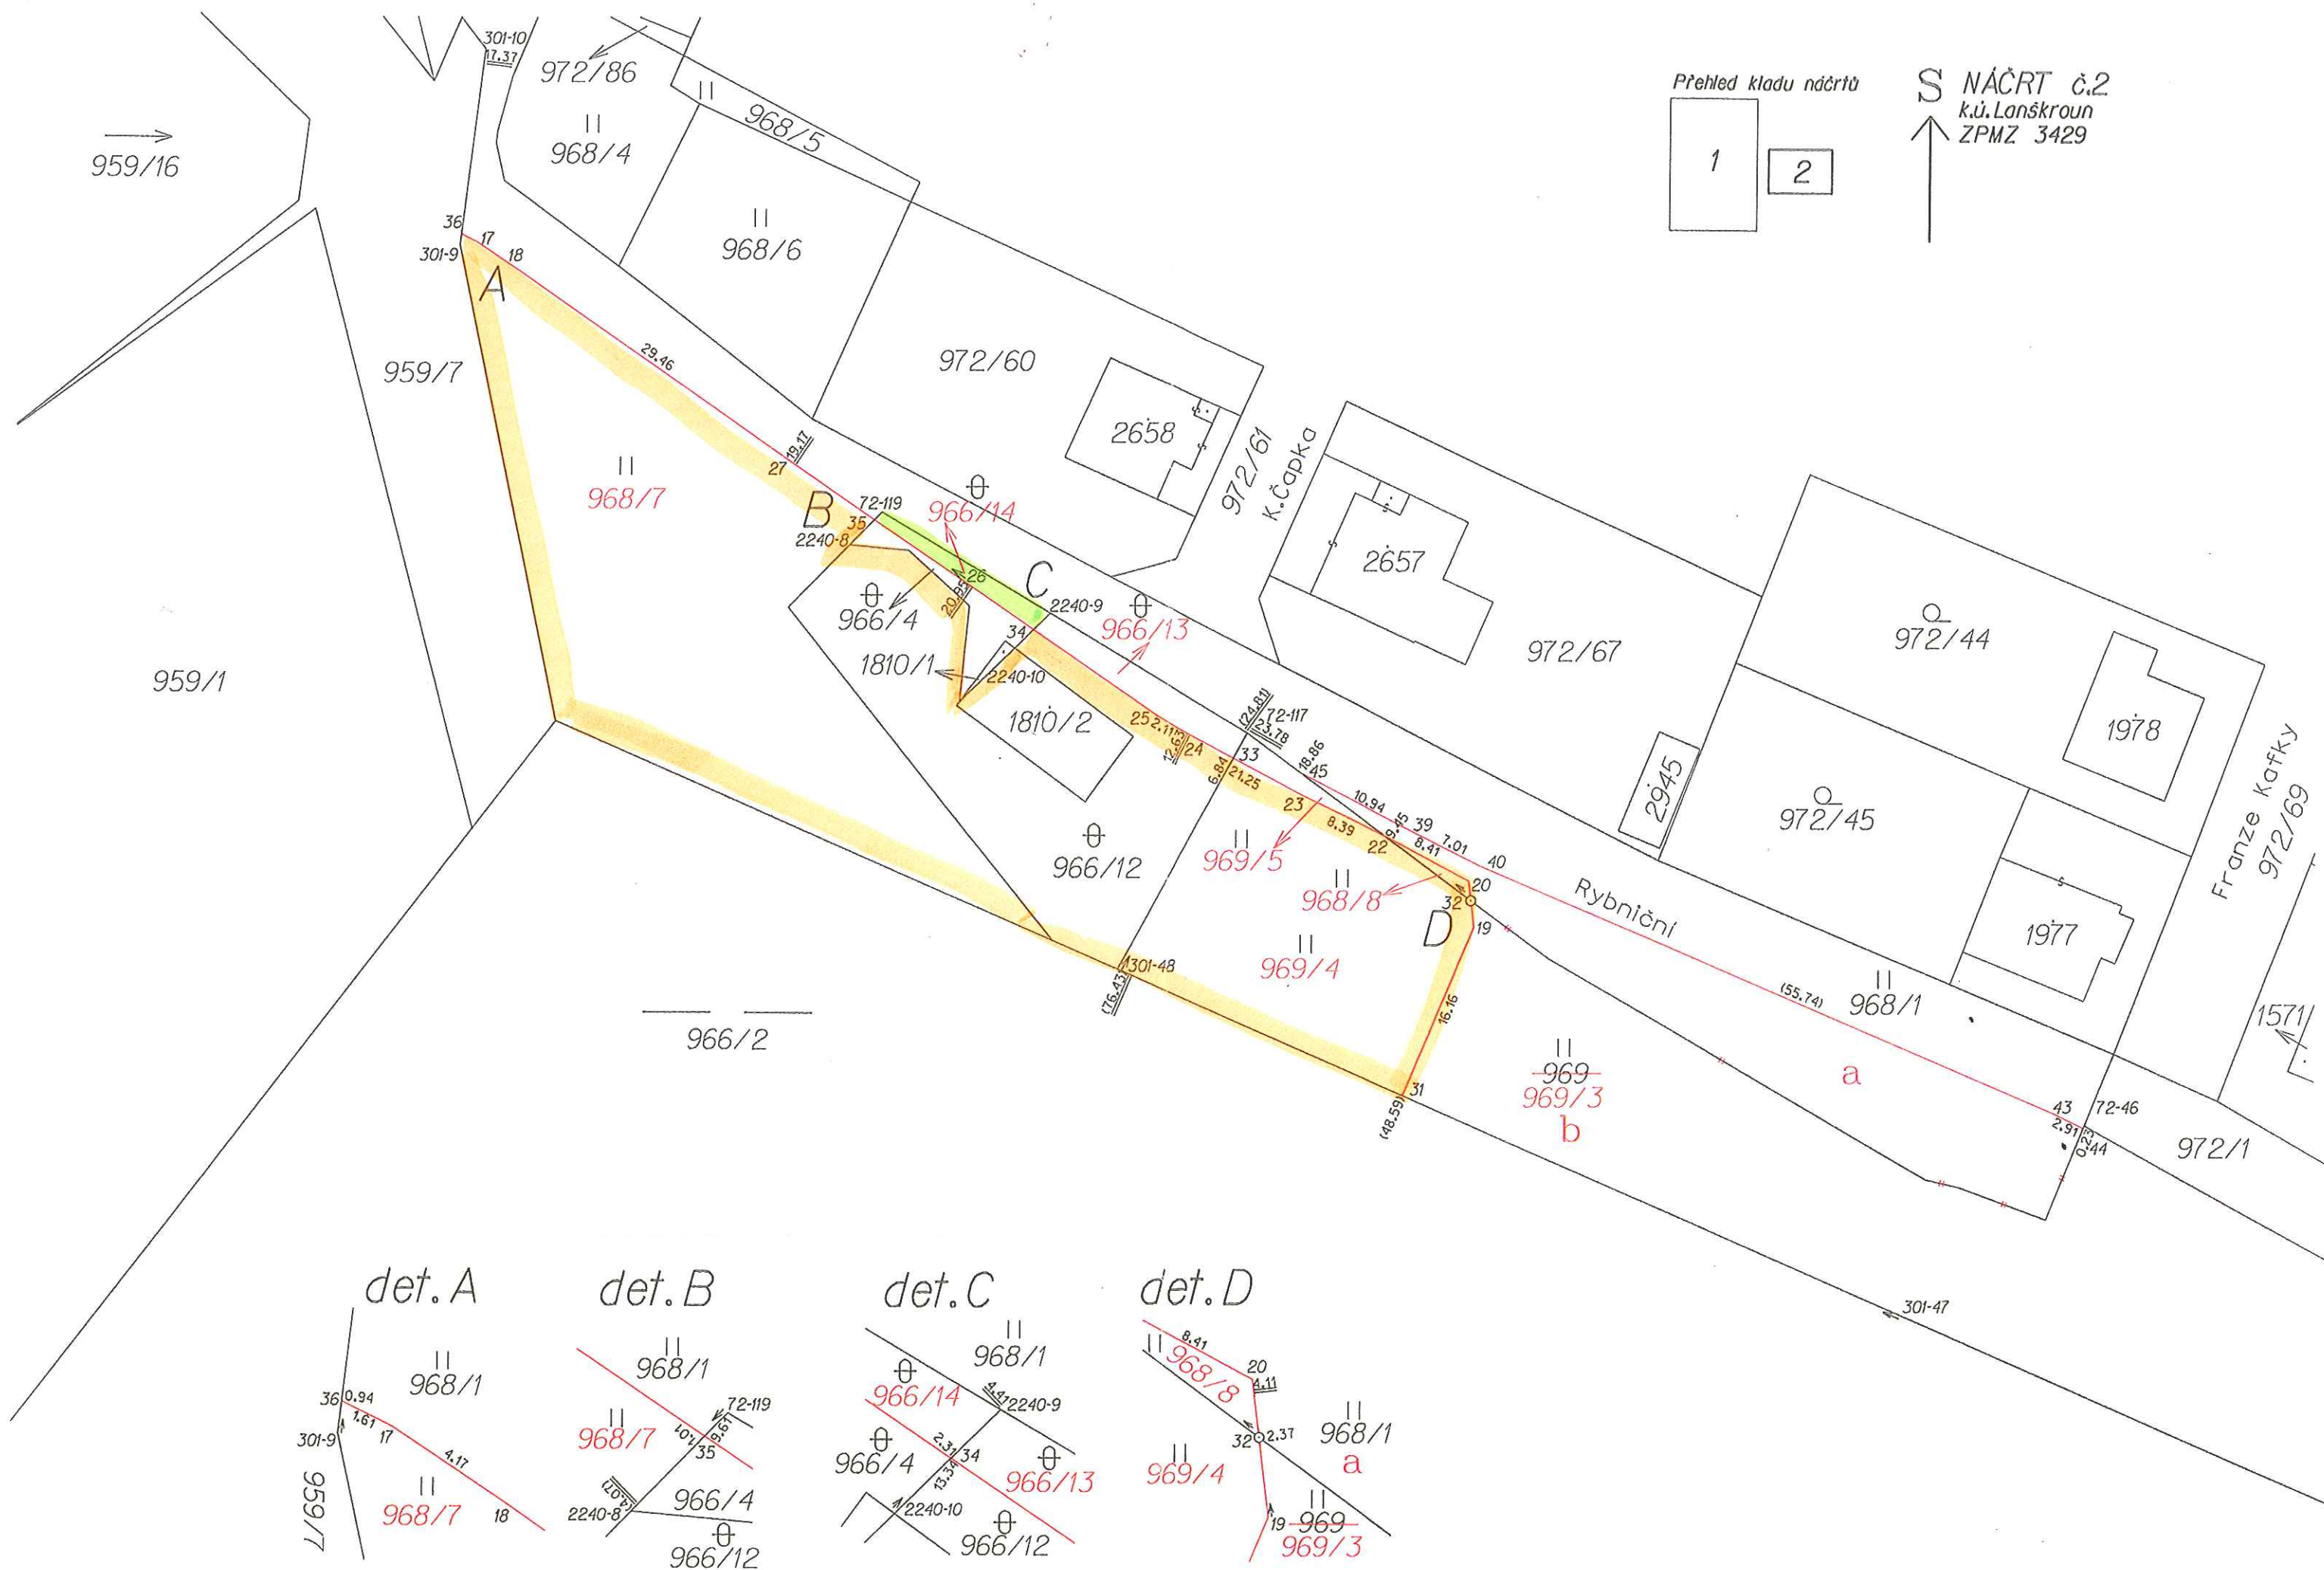

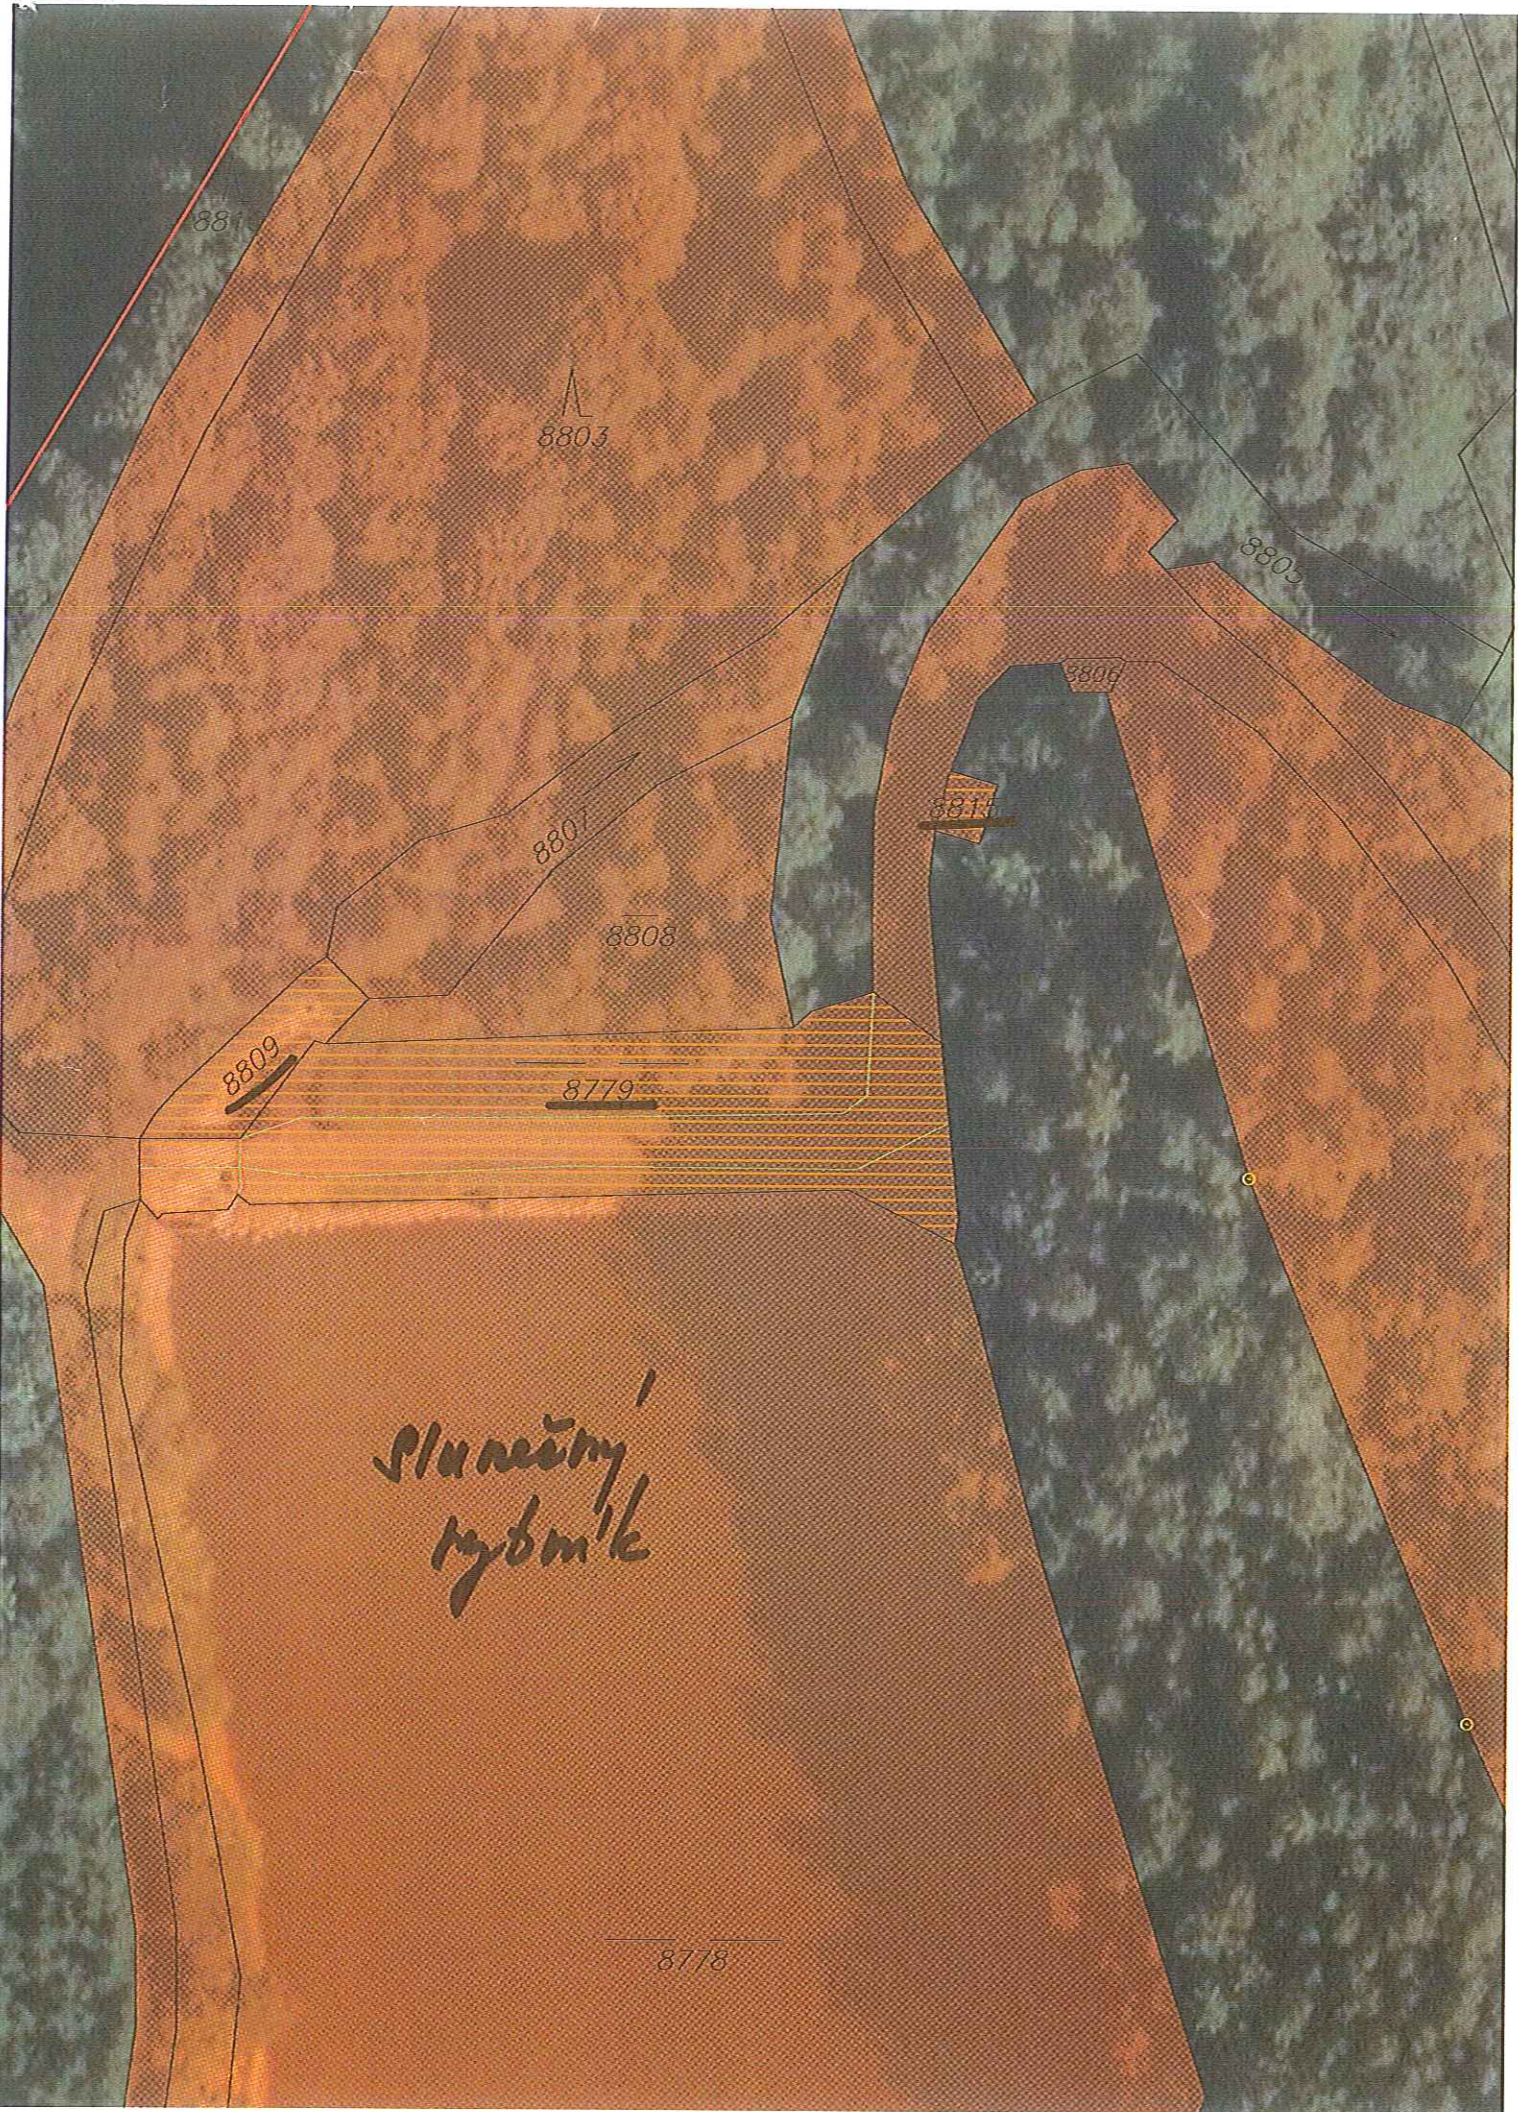

Slanečny
rybník