




Příloha č. 1: – Grafický návrh osazení SDZ, mostní objekt ev. č.: 31225-3

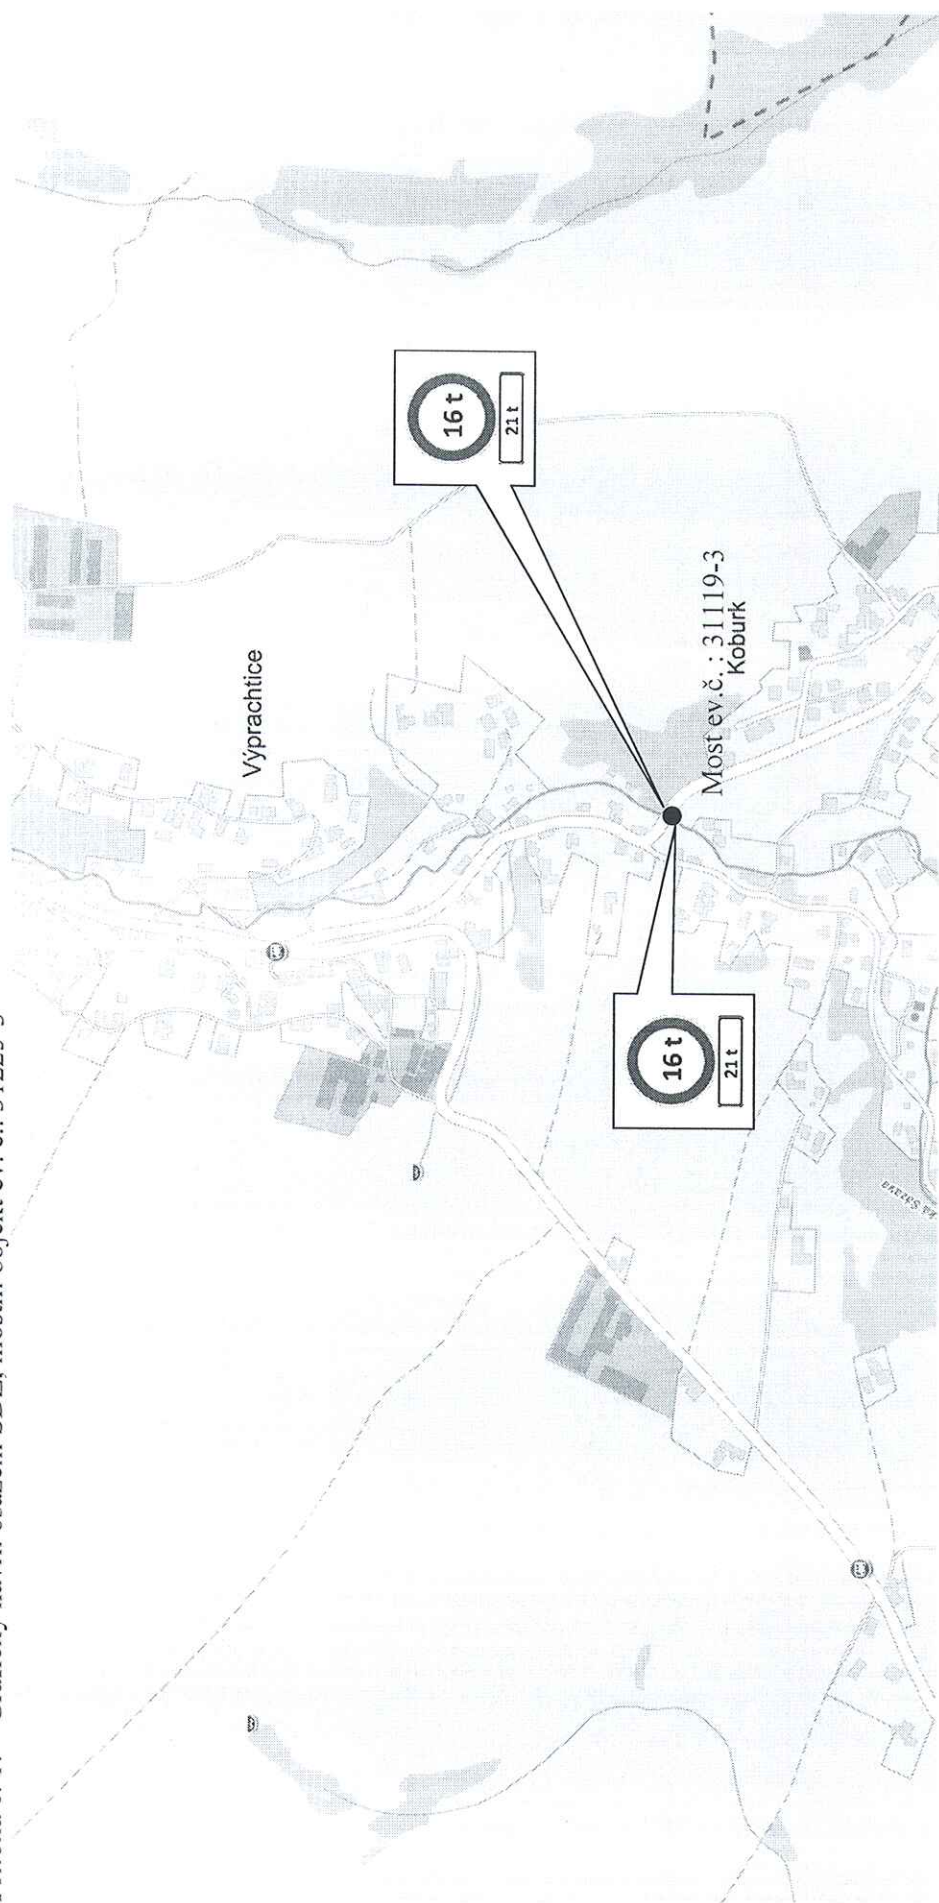

Příloha č. 2: – Grafický návrh osazení SDZ, mostní objekt ev. č.: 31514-4

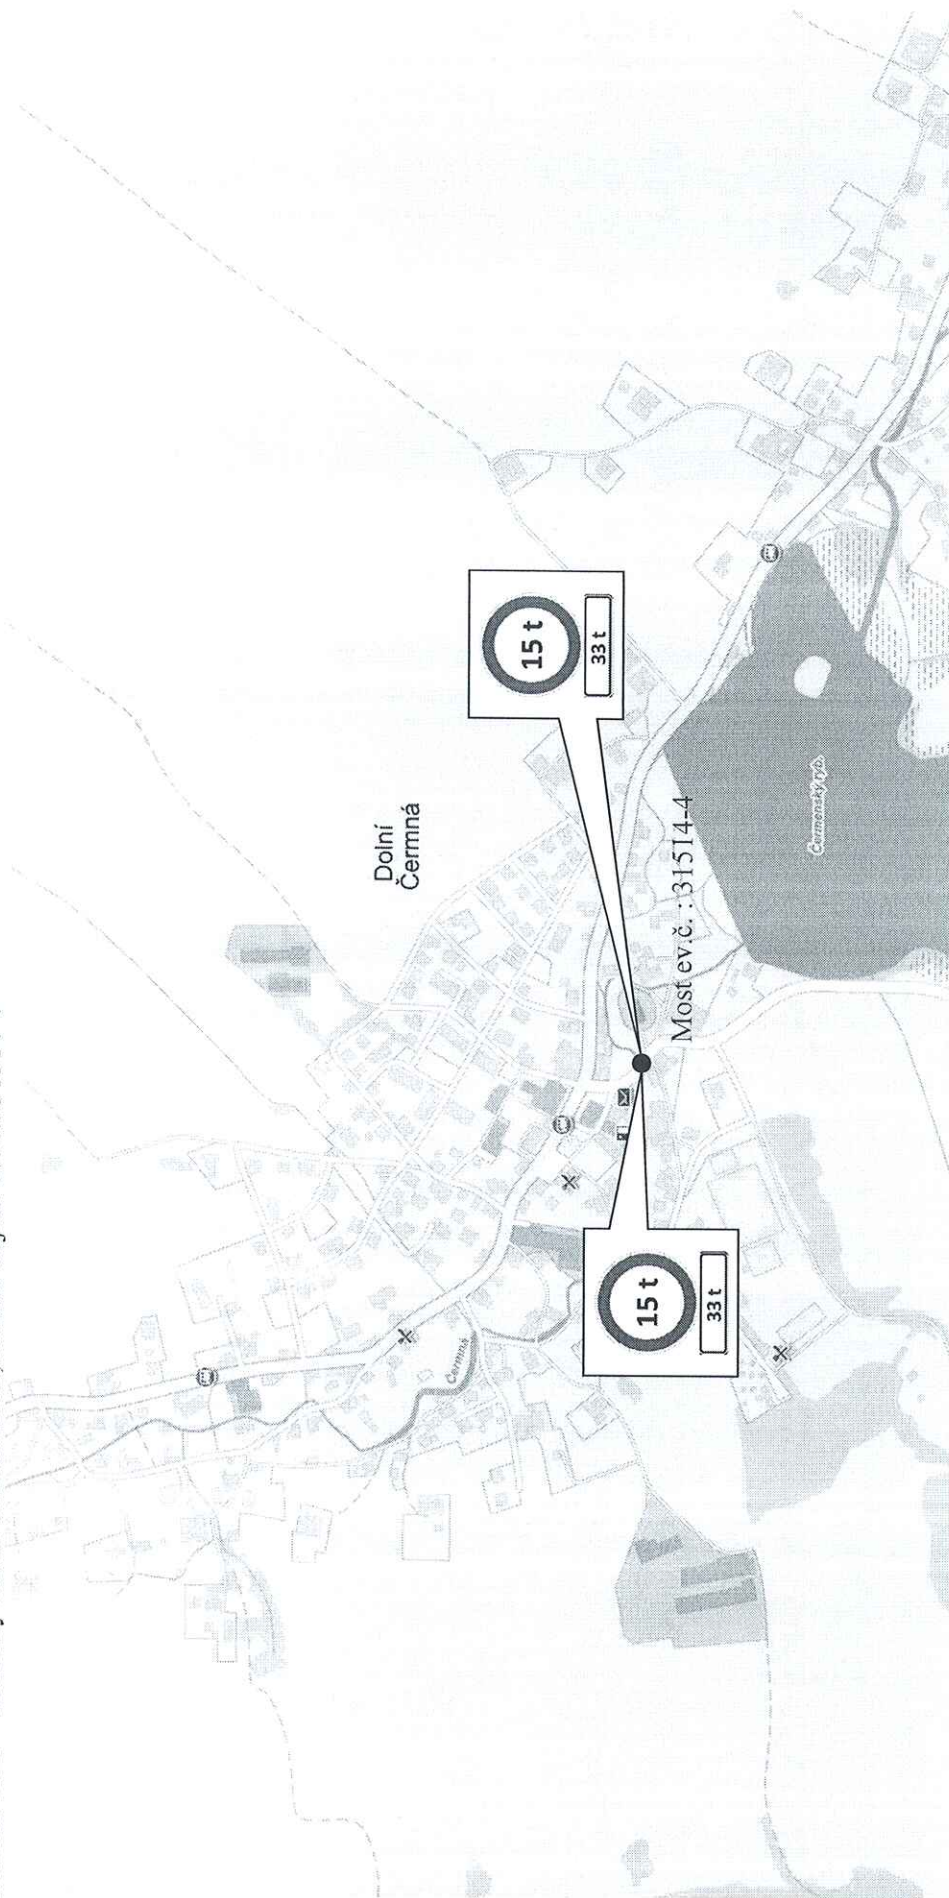

Příloha č. 1: – Grafický návrh osazení SDZ, mostní objekt ev. č.: 31119-3

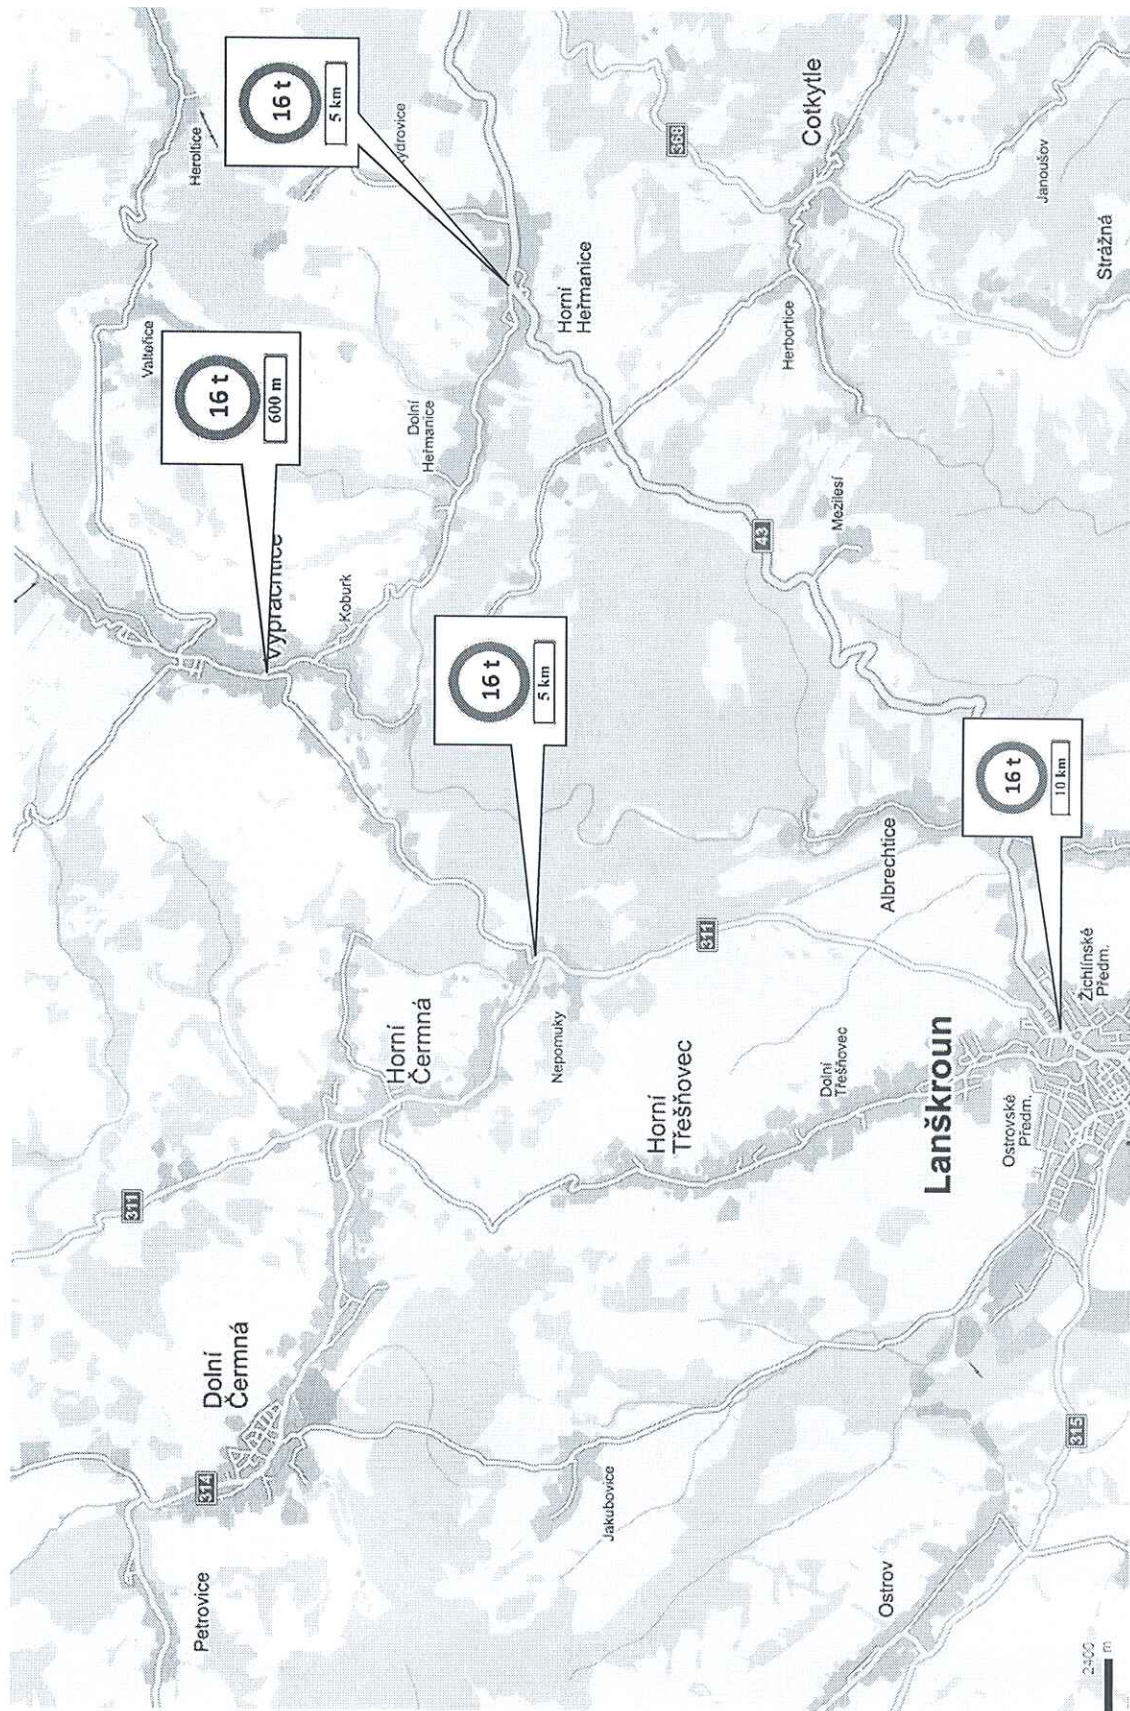

Příloha č. 2: – Grafický návrh osazení SDZ, mostní objekt ev. č.: 31514-4

