


VÝKAZ DOSAVADNÍHO A NOVÉHO STAVU ÚDAJŮ KATASTRU NEMOVITOSTÍ														
Dosavadní stav				Nový stav										
Označení pozemku parc. číslem	Výměra parcely		Druh pozemku	Označení pozemku parc. číslem	Výměra parcely		Druh pozemku	Typ stavby	Způs. určení výměr	Porovnání se stavem evidence právních vztahů				
	ha	m ²			Způsob využití	ha				m ²	Způsob využití	Způsob využití	Díl přechází z pozemku označeného v katastru nemovitostí	dřívější poz. evidenci
3030/4	3	30	ostat. pl. jiná plocha	3030/4	1	55	ostat. pl. jiná plocha		2					
				3030/12	1	58	ostat. pl. jiná plocha		2	3030/4		60000		1 : 58
				3030/13		17	ostat. pl. liné plocha		2	3030/4		60000		17
	3	30			3	30								

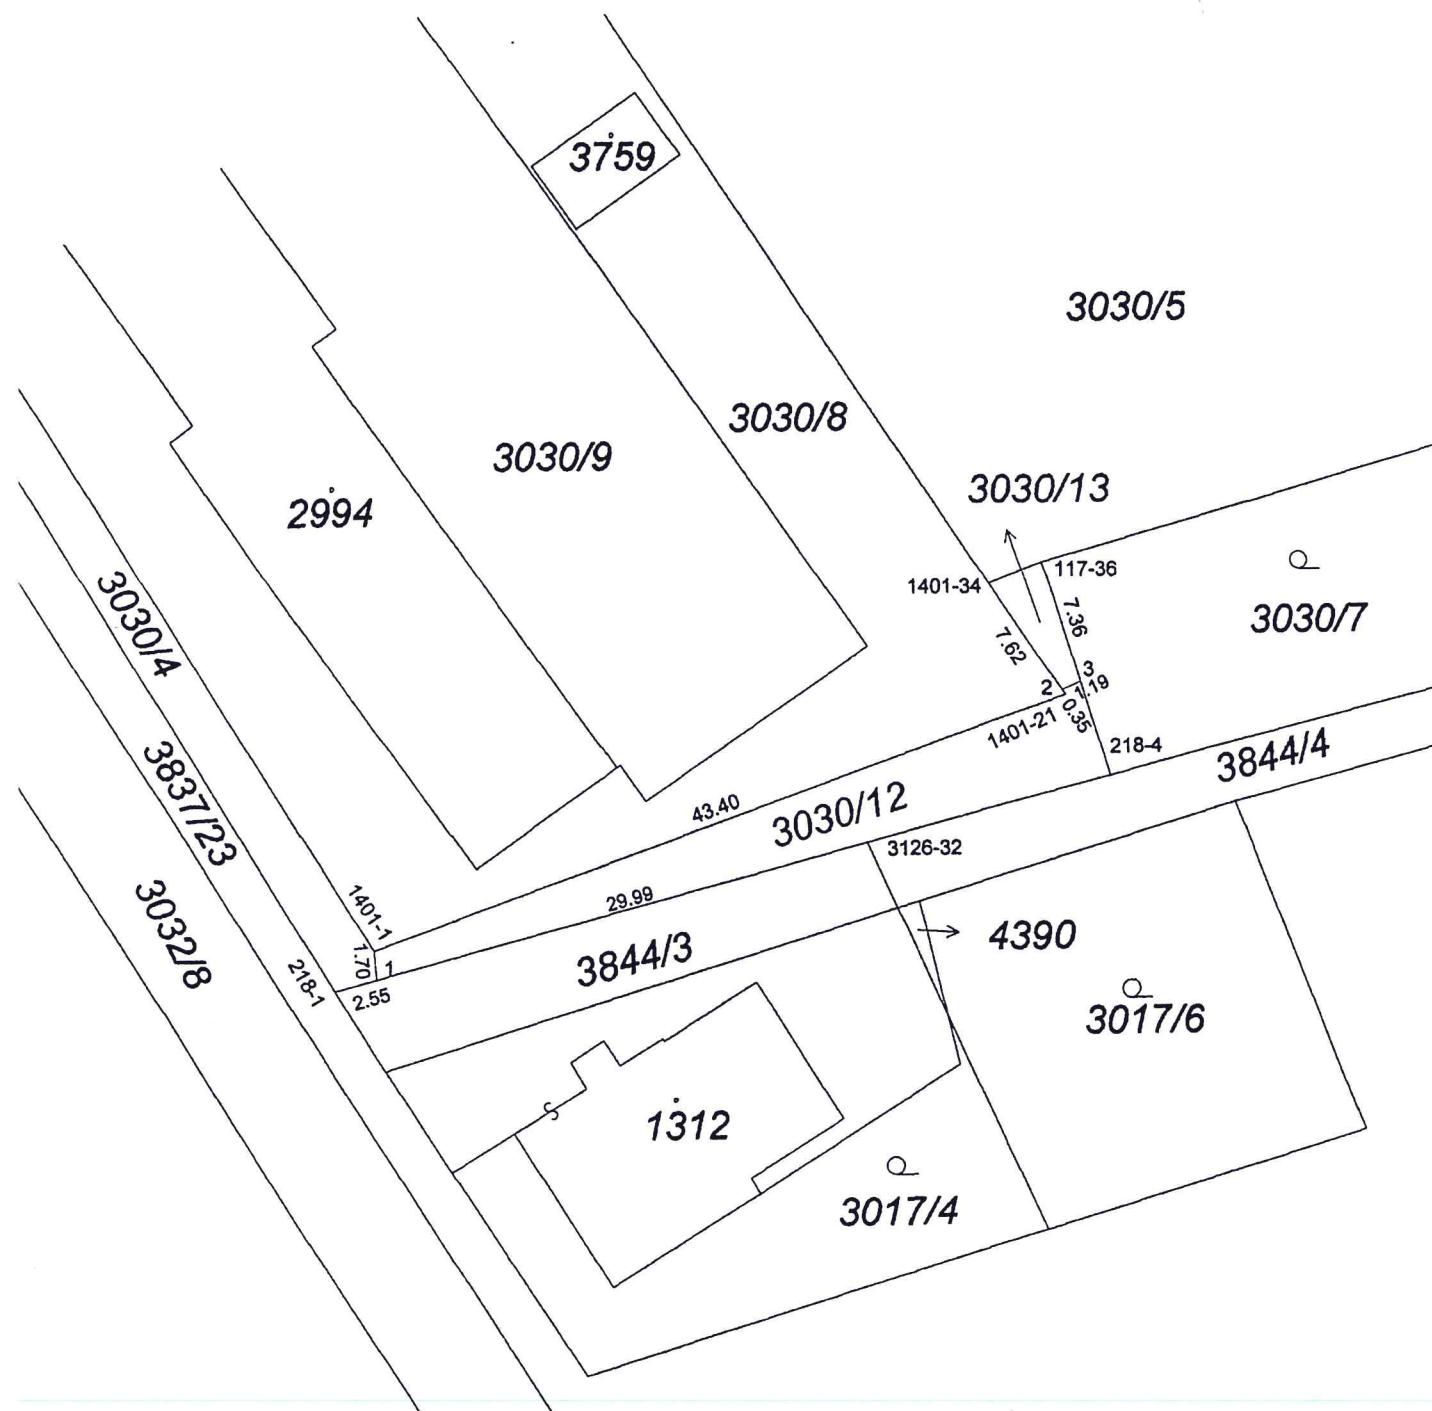

GEOMETRICKÝ PLÁN pro rozdělení pozemku	Geometrický plán ověřil úředně oprávněný zeměměřický inženýr Jméno, příjmení: Ing. Otakar Trumm Číslo položky seznamu úředně oprávněných zeměměřických inženýrů: 1178/95 Dne: 20.6.2016 Číslo: 93/2016 Náležitosti a přesnost odpovídá právním předpisům.	Stejnopis ověřil úředně oprávněný zeměměřický inženýr: Jméno, příjmení: Ing. Otakar Trumm Číslo položky seznamu úředně oprávněných zeměměřických inženýrů: 1178/95 Dne: 30.6.2016 Číslo: 98/2016 Tento stejnopis odpovídá geometrickému plánu v elektronické podobě uloženému v dokumentaci katastrálního úřadu. Ověření stejnopisu geometrického plánu v listinné podobě.
	Vyhotovitel: GEONETT Hradec Králové spol. s r.o. Bezručova 871 Hradec Králové, 500 02 Číslo plánu: 3486-52/2016 Okres: Ústí nad Orlicí Obec: Lanškroun Kat. území: Lanškroun Mapový list: Moravská Třebová 5-1/21 Dosavadním vlastníkům pozemků byla poskytnuta možnost seznámit se v terénu s průběhem navrhovaných nových hranic, které byly označeny předepsaným způsobem: viz seznam souřadnic	Katastrální úřad souhlasí s očíslováním parcel. KÚ pro Pardubický kraj KP Ústí nad Orlicí Ing. Zlata Šmejdivá PGP-1051/2016-611 2016.06.30 15:28:34 CEST



Seznam souřadnic (S-JTSK):

Souřadnice pro zápis do KN

Číslo bodu	Y	X	kk	Poznámka
1	588603.50	1082095.18	4	plot
2	588562.92	1082078.65	3	roh plotu
3	588561.84	1082078.15	4	plot
117-36	588563.96	1082071.12	4	kolík
218-1	588605.96	1082095.83	4	chodník
218-4	588560.16	1082083.73	4	kolík
1401-1	588603.63	1082093.48	3	roh plotu
1401-21	588562.73	1082078.94	3	roh plotu
1401-34	588567.11	1082072.31	3	plot
3126-32	588574.51	1082087.52	4	plot