



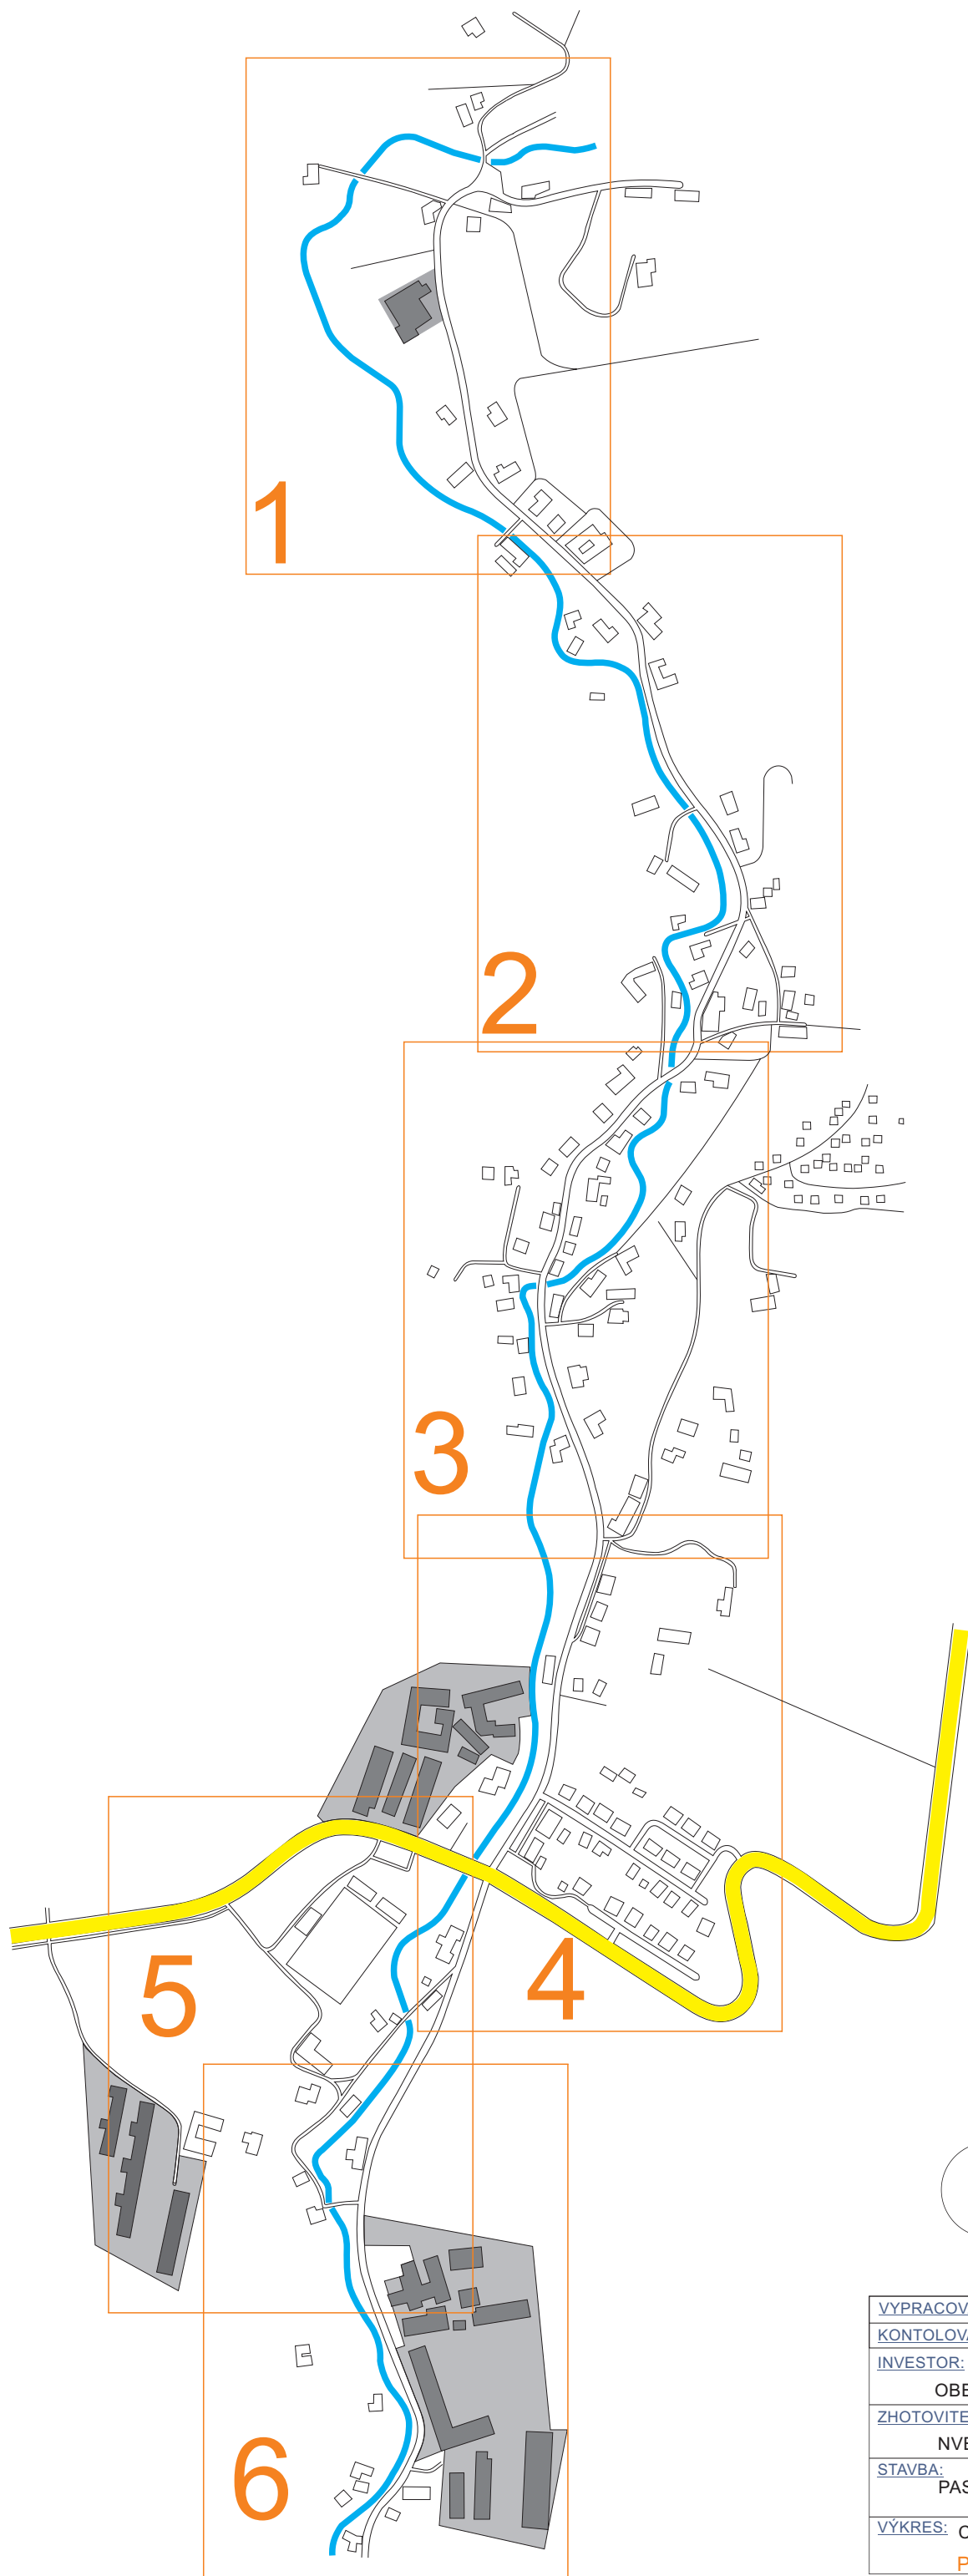


Legenda:

-  - silnice I/43
-  - místní komunikace
-  - stávající dopravní značení
-  - navržené dopravní značení

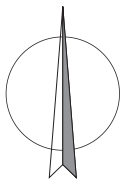

<u>VYPRACOVAL:</u>	Janata		 NVB LINE s.r.o. Cukrovar 716 768 21 Kvasice www.nvbline.cz janata@nvbline.cz tel.: 774 763 506	
<u>KONTOLOVAL:</u>	Švarc			
<u>INVESTOR:</u>	OBEC ALBRECHTICE			
<u>ZHOTOVITEL:</u>	NVB LINE s.r.o.			
<u>STAVBA:</u>	PASPORT DOPRAVNÍHO ZNAČENÍ A MÍSTNÍCH KOMUNIKACÍ			
<u>VÝKRES:</u>	CELKOVÁ SITUACE PASPORT DOPRAVNÍHO ZNAČENÍ			
			DATUM	3.11.2016
			NAŠE ZN.	TDZ-75-16

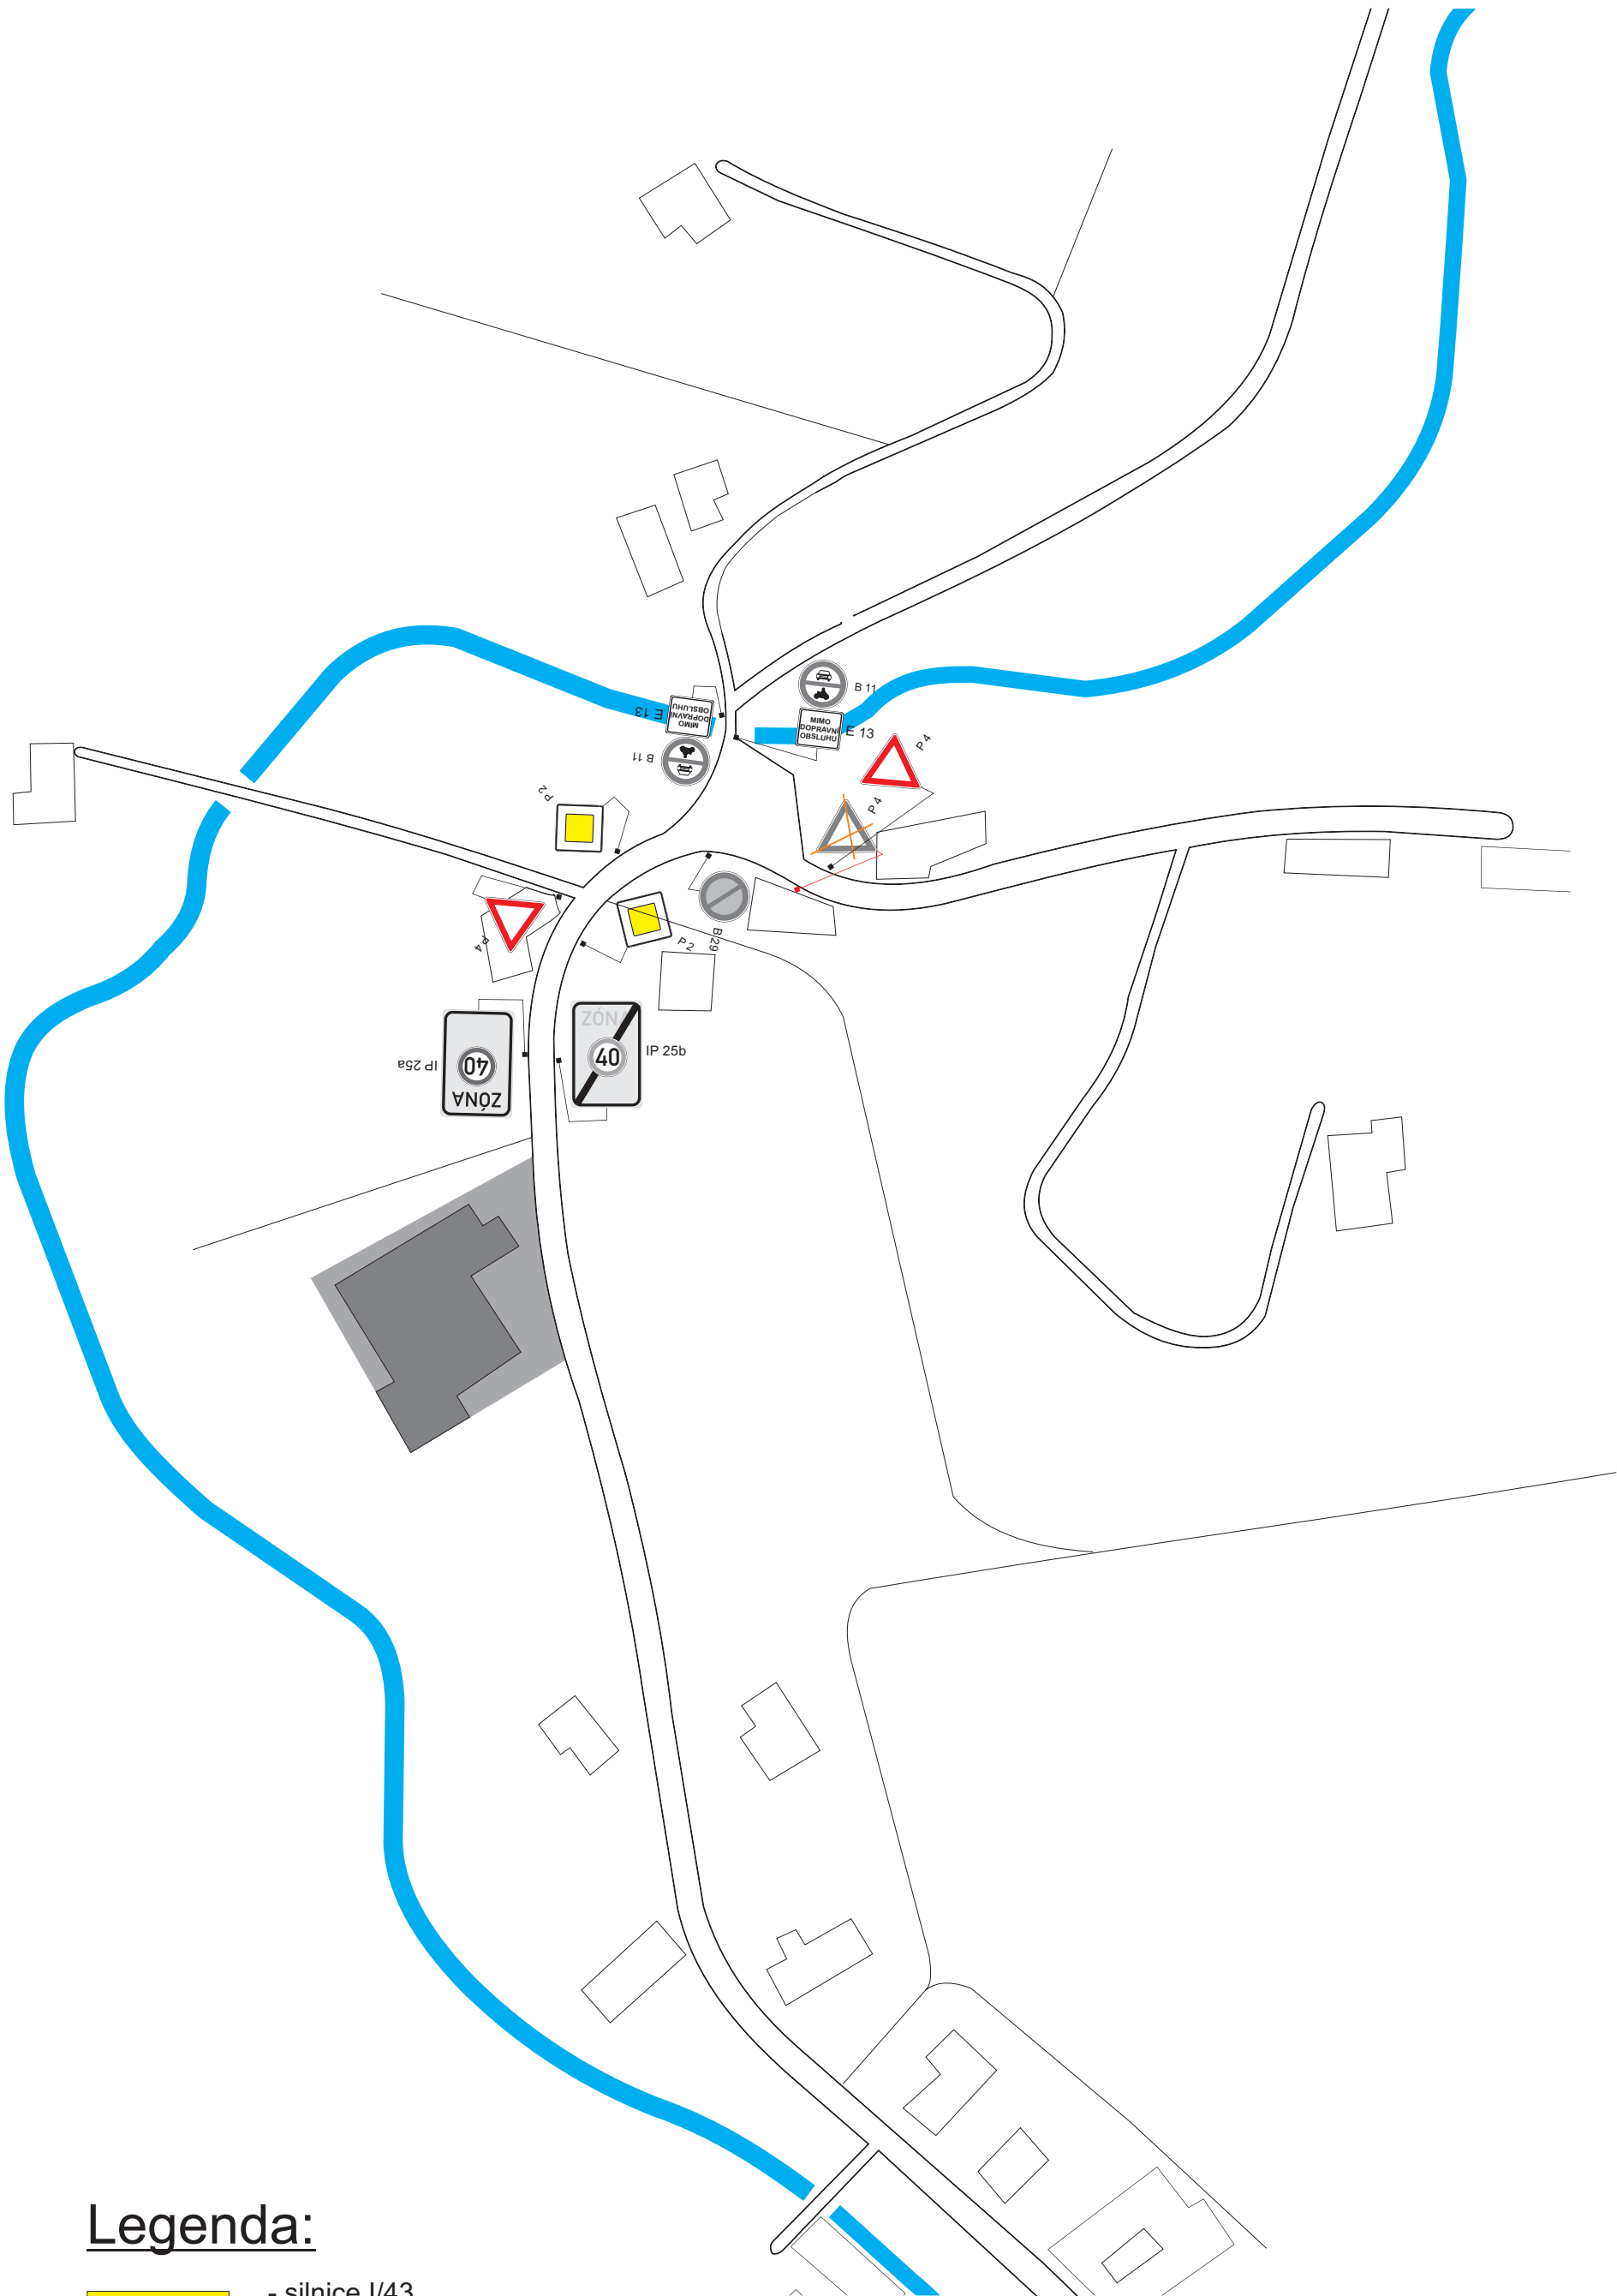


Legenda:

-  - silnice I/43
-  - místní komunikace
-  - stávající dopravní značení
-  - navržené dopravní značení

<u>VYPRACOVAL:</u>	Janata		 NVB LINE s.r.o. Cukrovar 716 768 21 Kvasice www.nvbline.cz janata@nvbline.cz tel.: 774 763 506	
<u>KONTOLOVAL:</u>	Švarc			
<u>INVESTOR:</u>	OBEC ALBRECHTICE			
<u>ZHOTOVITEL:</u>	NVB LINE s.r.o.			
<u>STAVBA:</u>	PASPORT DOPRAVNÍHO ZNAČENÍ A MÍSTNÍCH KOMUNIKACÍ			
<u>VÝKRES:</u>	DETAIL Č. 1		<u>DATUM</u>	3.11.2016
PASPORT DOPRAVNÍHO ZNAČENÍ			<u>NAŠE ZN.</u>	TDZ-75-16



NVB LINE s.r.o.
Cukrovar 716
768 21 Kvasice
www.nvbline.cz
janata@nvbline.cz
tel.: 774 763 506

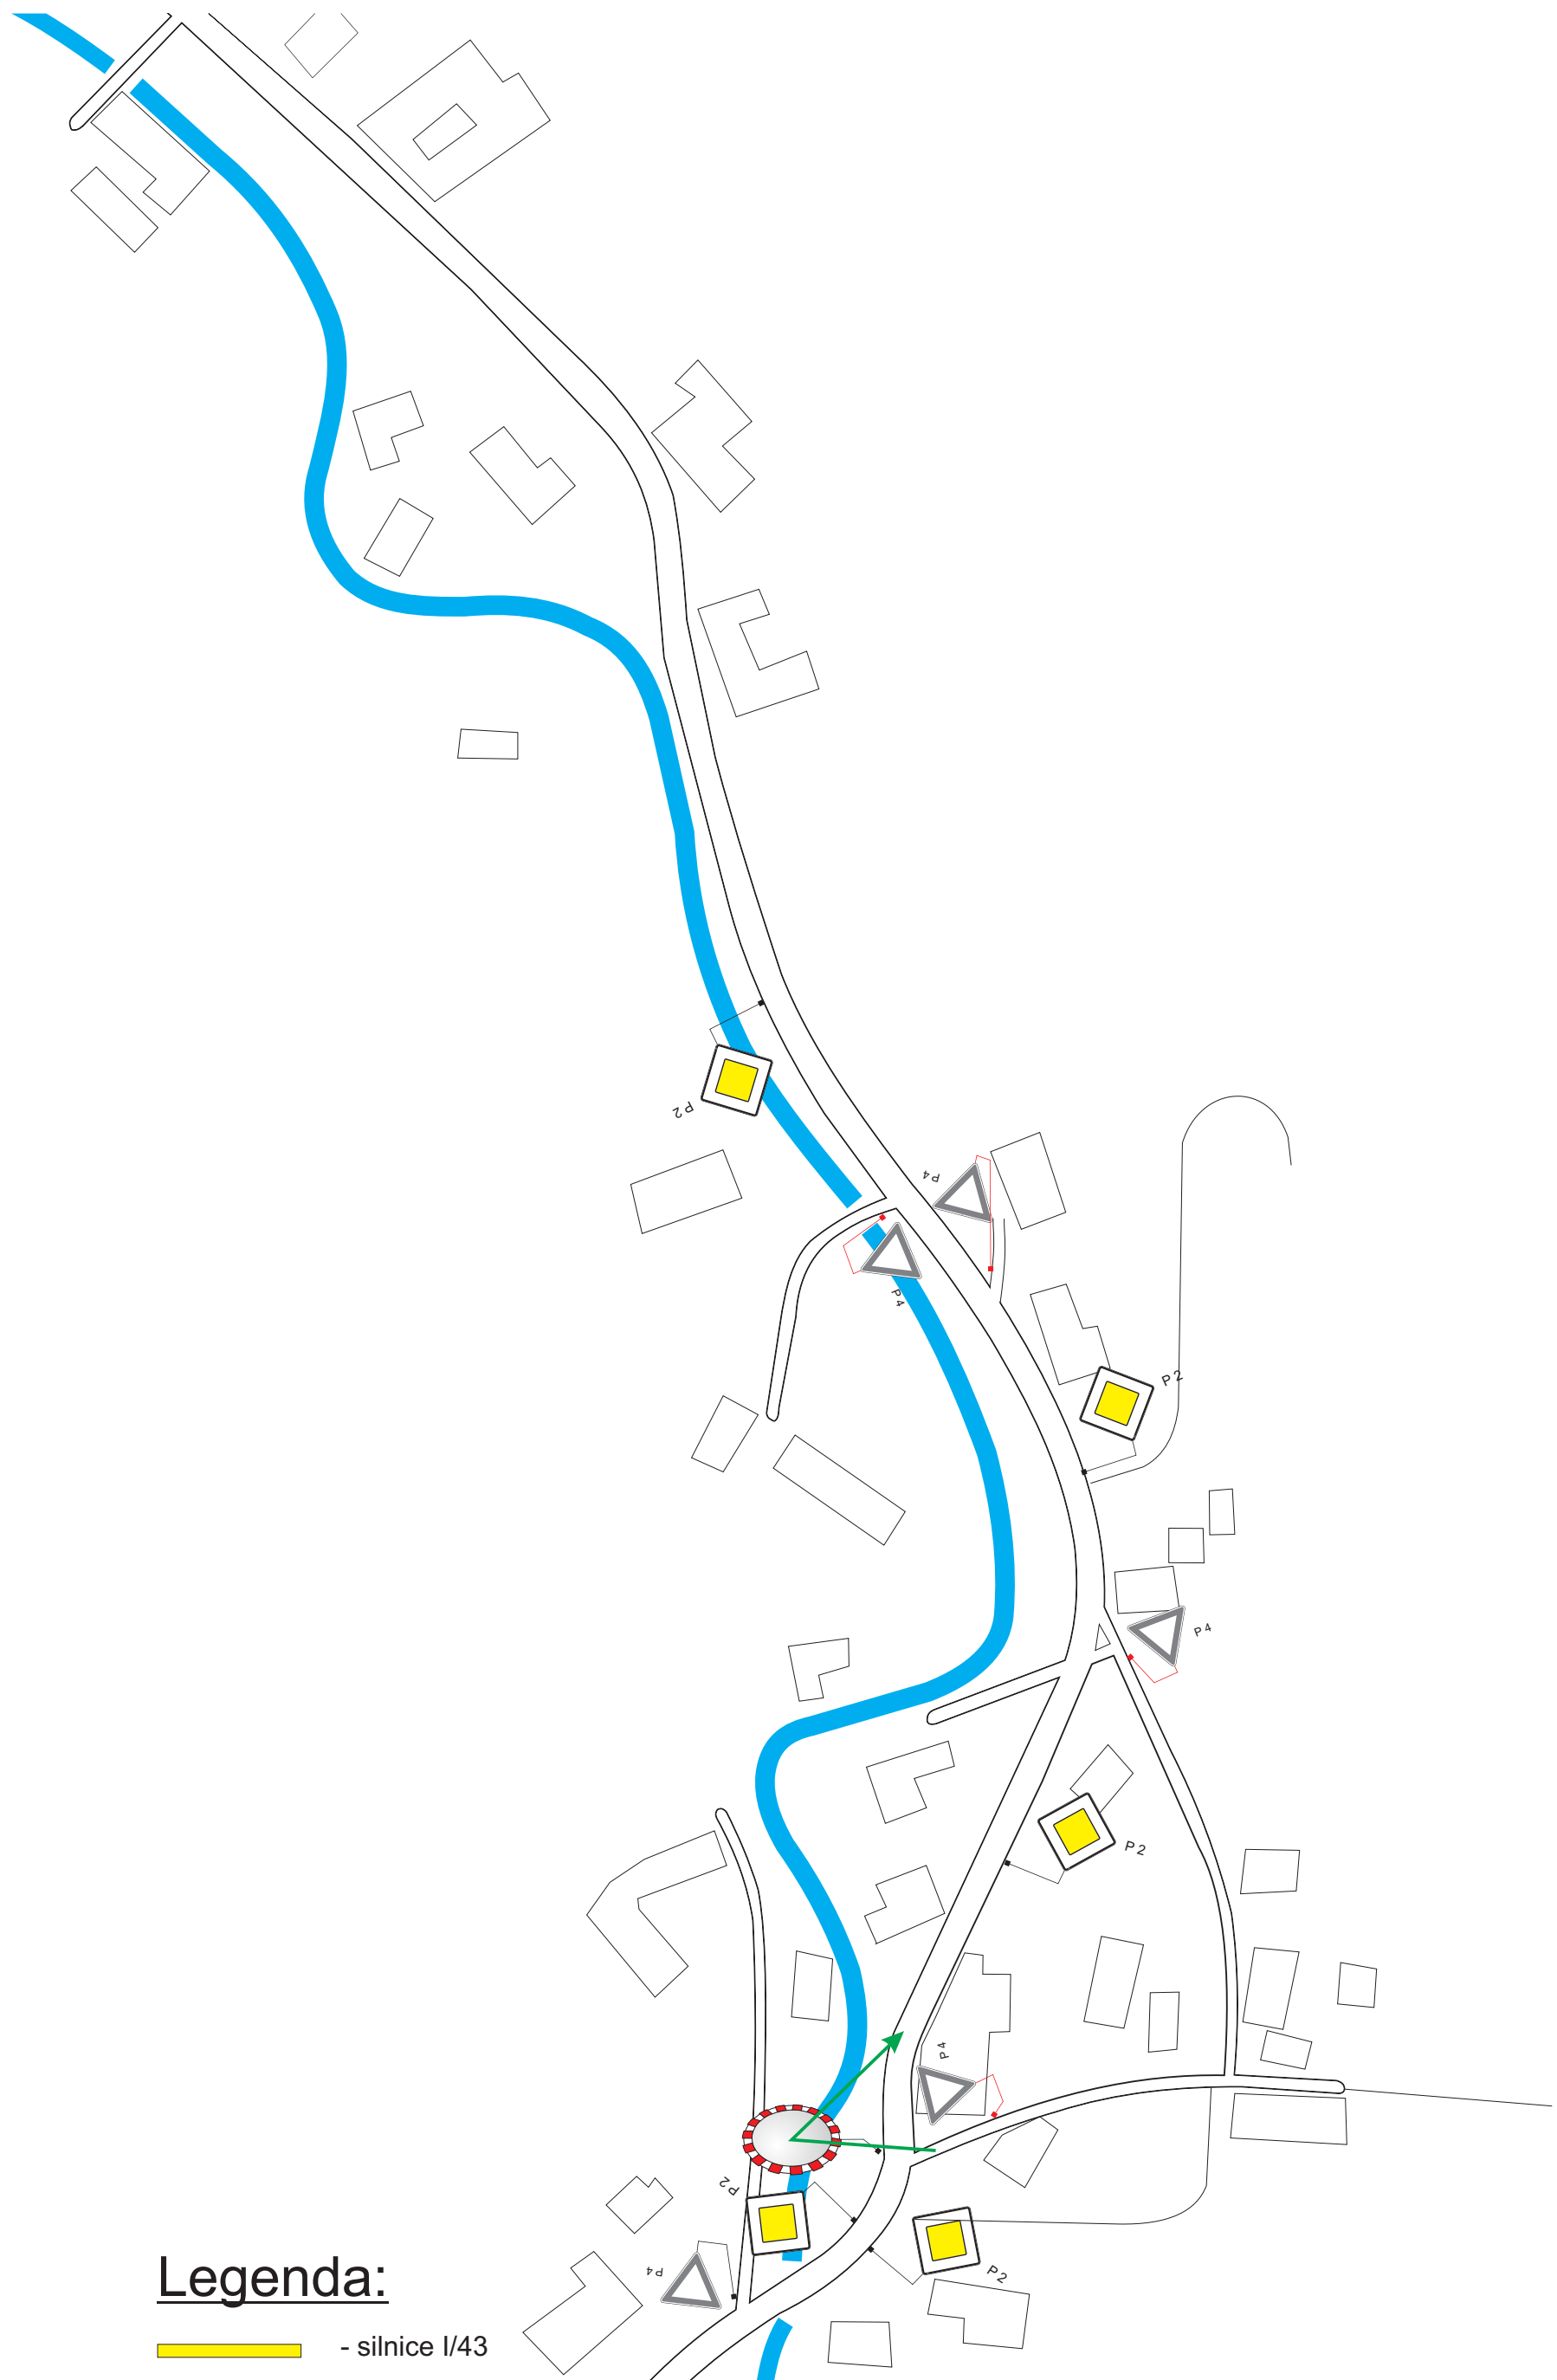


Legenda:

-  - silnice I/43
-  - místní komunikace
-  - stávající dopravní značení
-  - navržené dopravní značení

<u>VYPRACOVAL:</u>	Janata	
<u>KONTOLOVAL:</u>	Švarc	
<u>INVESTOR:</u>	OBEC ALBRECHTICE	
<u>ZHOTOVITEL:</u>	NVB LINE s.r.o.	
<u>STAVBA:</u>	PASPORT DOPRAVNÍHO ZNAČENÍ A MÍSTNÍCH KOMUNIKACÍ	
<u>VÝKRES:</u>	DETAIL Č. 2	
PASPORT DOPRAVNÍHO ZNAČENÍ		
		DATUM
		3.11.2016
		NAŠE ZN.
		TDZ-75-16



NVB LINE s.r.o.
Cukrovar 716
768 21 Kvasice
www.nvbline.cz
janata@nvbline.cz
tel.: 774 763 506

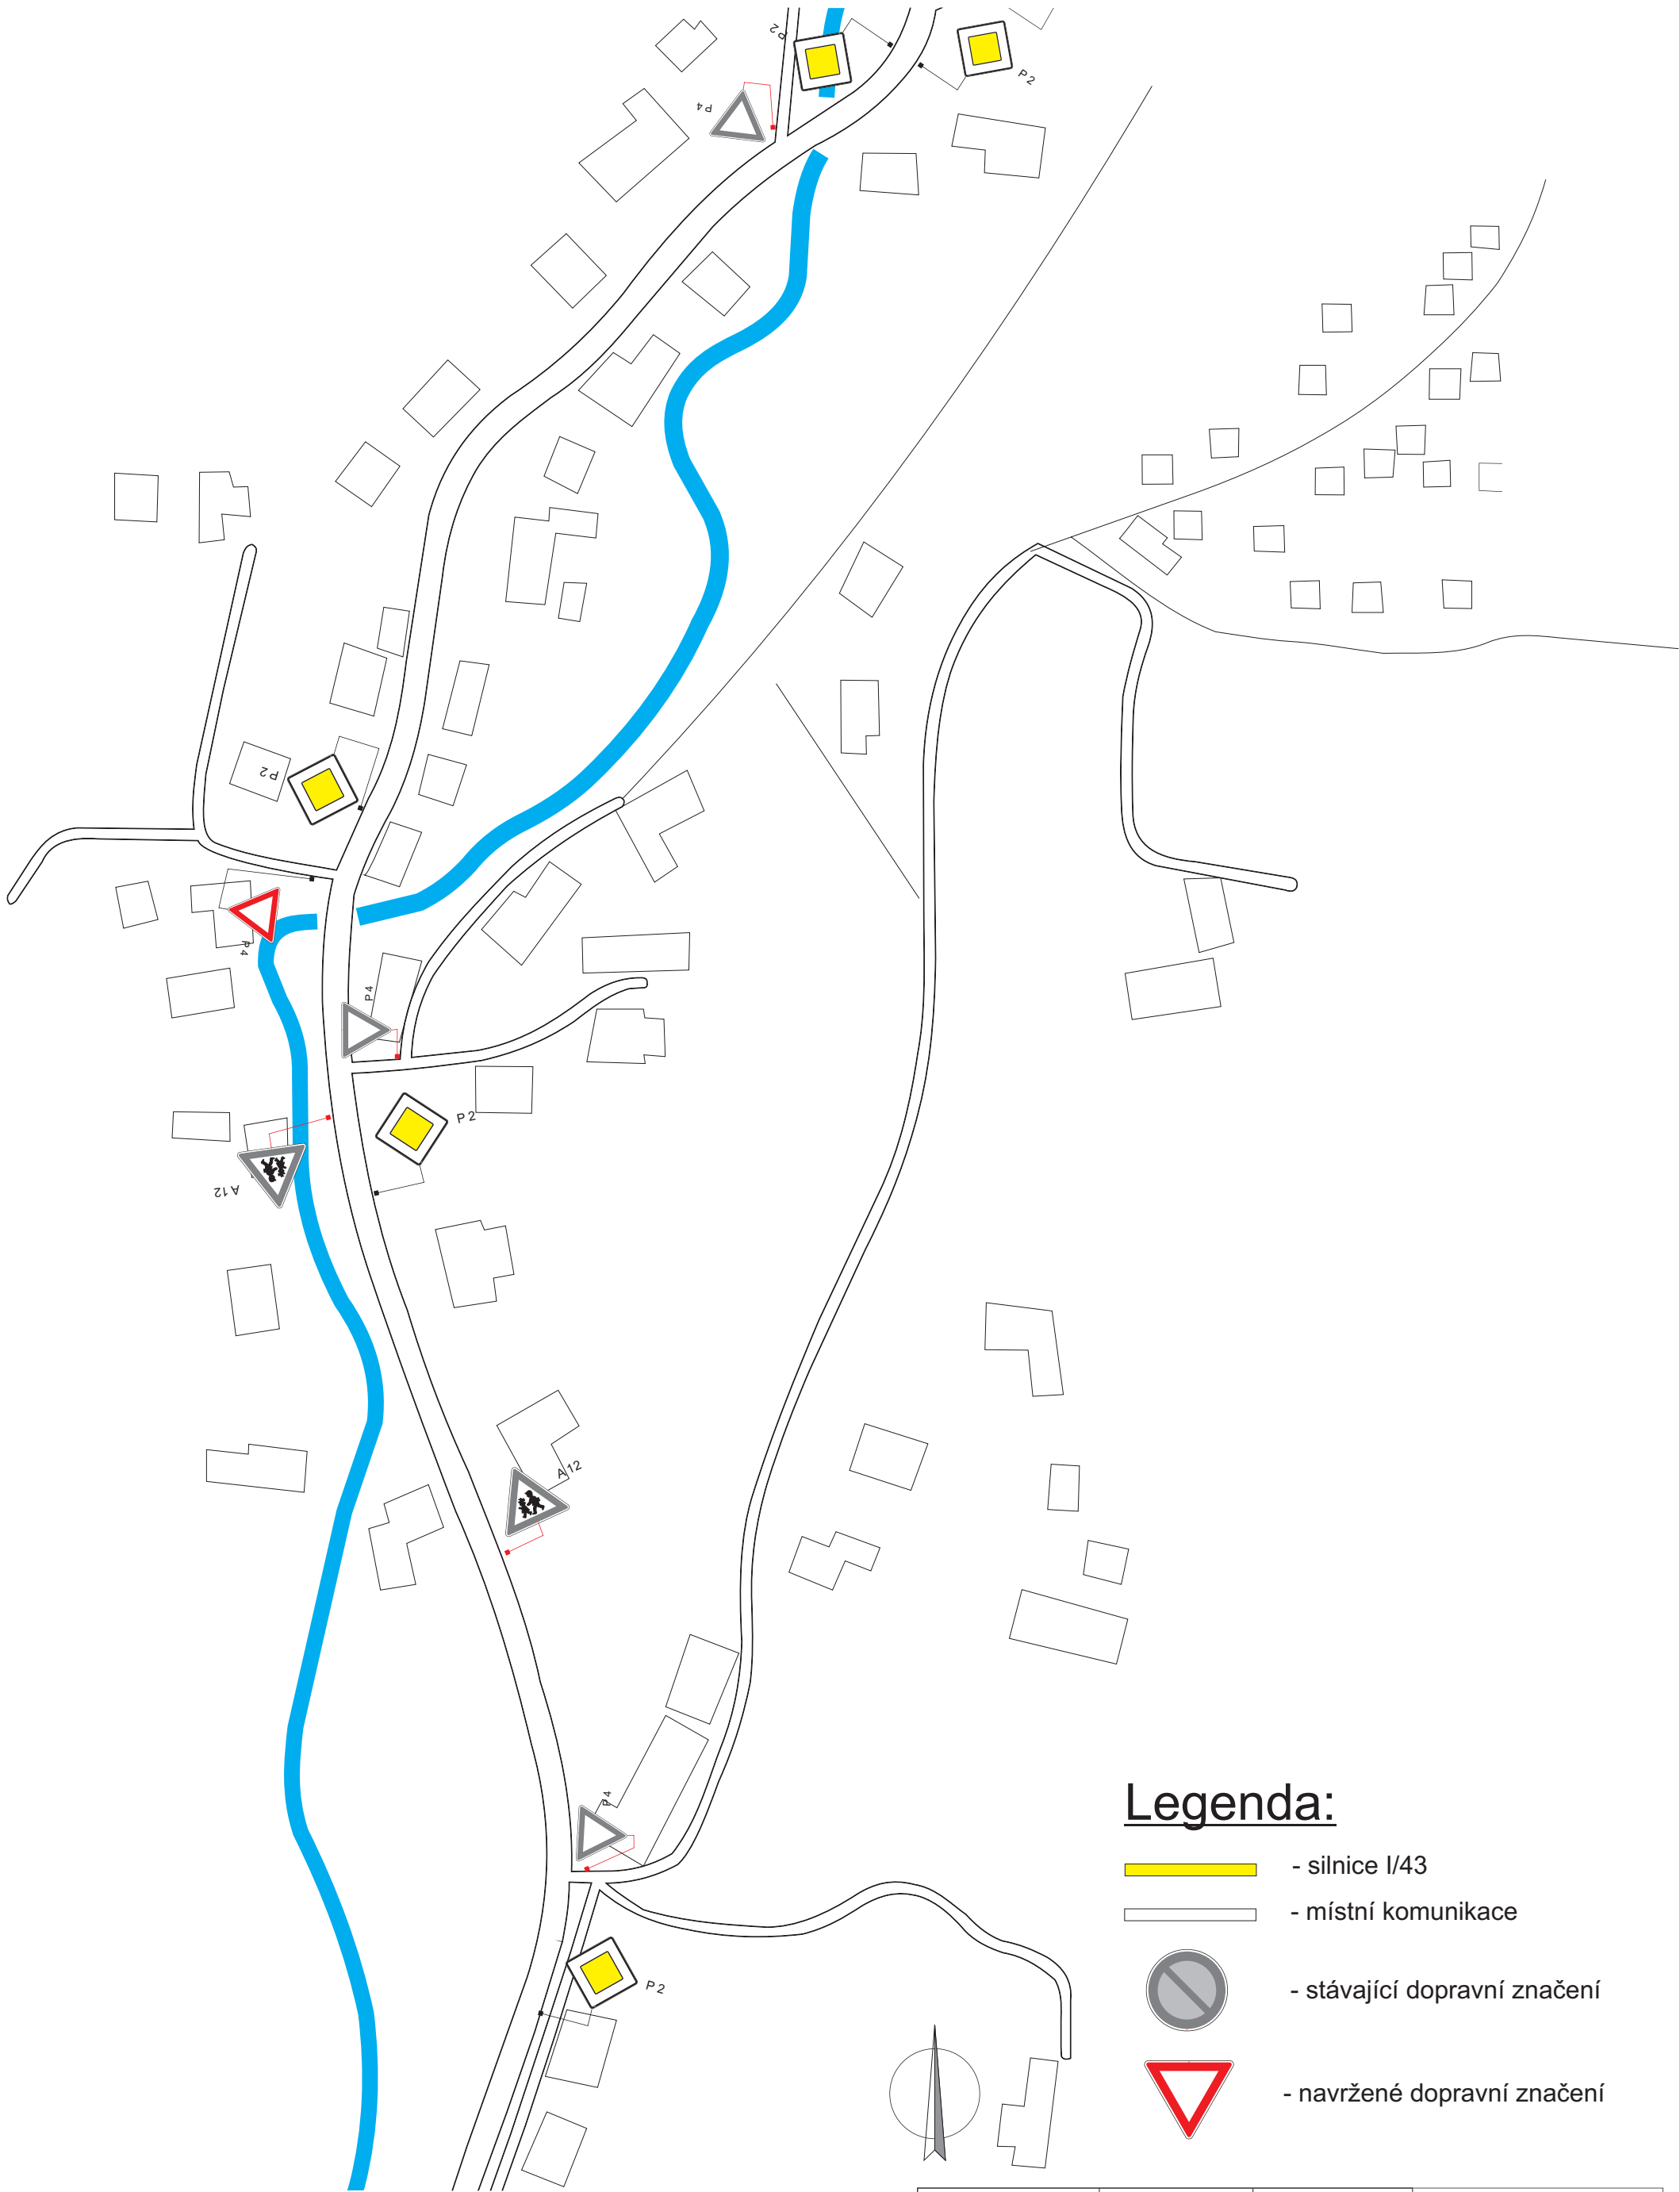


- Legenda:**
- silnice I/43
 - místní komunikace
 - stávající dopravní značení
 - navržené dopravní značení

<u>VYPRACOVAL:</u>	Janata		 NVB LINE s.r.o. Cukrovar 716 768 21 Kvasice www.nvbline.cz janata@nvbline.cz tel.: 774 763 506	
<u>KONTOLOVAL:</u>	Švarc			
<u>INVESTOR:</u>	OBEC ALBRECHTICE			
<u>ZHOTOVITEL:</u>	NVB LINE s.r.o.			
<u>STAVBA:</u>	PASPORT DOPRAVNÍHO ZNAČENÍ A MÍSTNÍCH KOMUNIKACÍ			
<u>VÝKRES:</u>	DETAIL Č. 3		<u>DATUM</u>	3.11.2016
PASPORT DOPRAVNÍHO ZNAČENÍ			<u>NAŠE ZN.</u>	TDZ-75-16




Legenda:

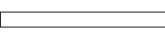-  - silnice I/43
-  - místní komunikace
-  - stávající dopravní značení
-  - navržené dopravní značení

<u>VYPRACOVAL:</u>	Janata			
<u>KONTOLOVAL:</u>	Švarc			
<u>INVESTOR:</u>				
OBEC ALBRECHTICE				
<u>ZHOTOVITEL:</u>	NVB LINE s.r.o.		NVB LINE s.r.o. Cukrovar 716 768 21 Kvasice www.nvbline.cz janata@nvbline.cz tel.: 774 763 506	
<u>STAVBA:</u>	PASPORT DOPRAVNÍHO ZNAČENÍ A MÍSTNÍCH KOMUNIKACÍ			
<u>VÝKRES:</u>	DETAIL Č. 4		<u>DATUM</u>	3.11.2016
PASPORT DOPRAVNÍHO ZNAČENÍ			<u>NAŠE ZN.</u>	TDZ-75-16




NVB LINE s.r.o.
Cukrovar 716
768 21 Kvasice
www.nvbline.cz
janata@nvbline.cz
tel.: 774 763 506

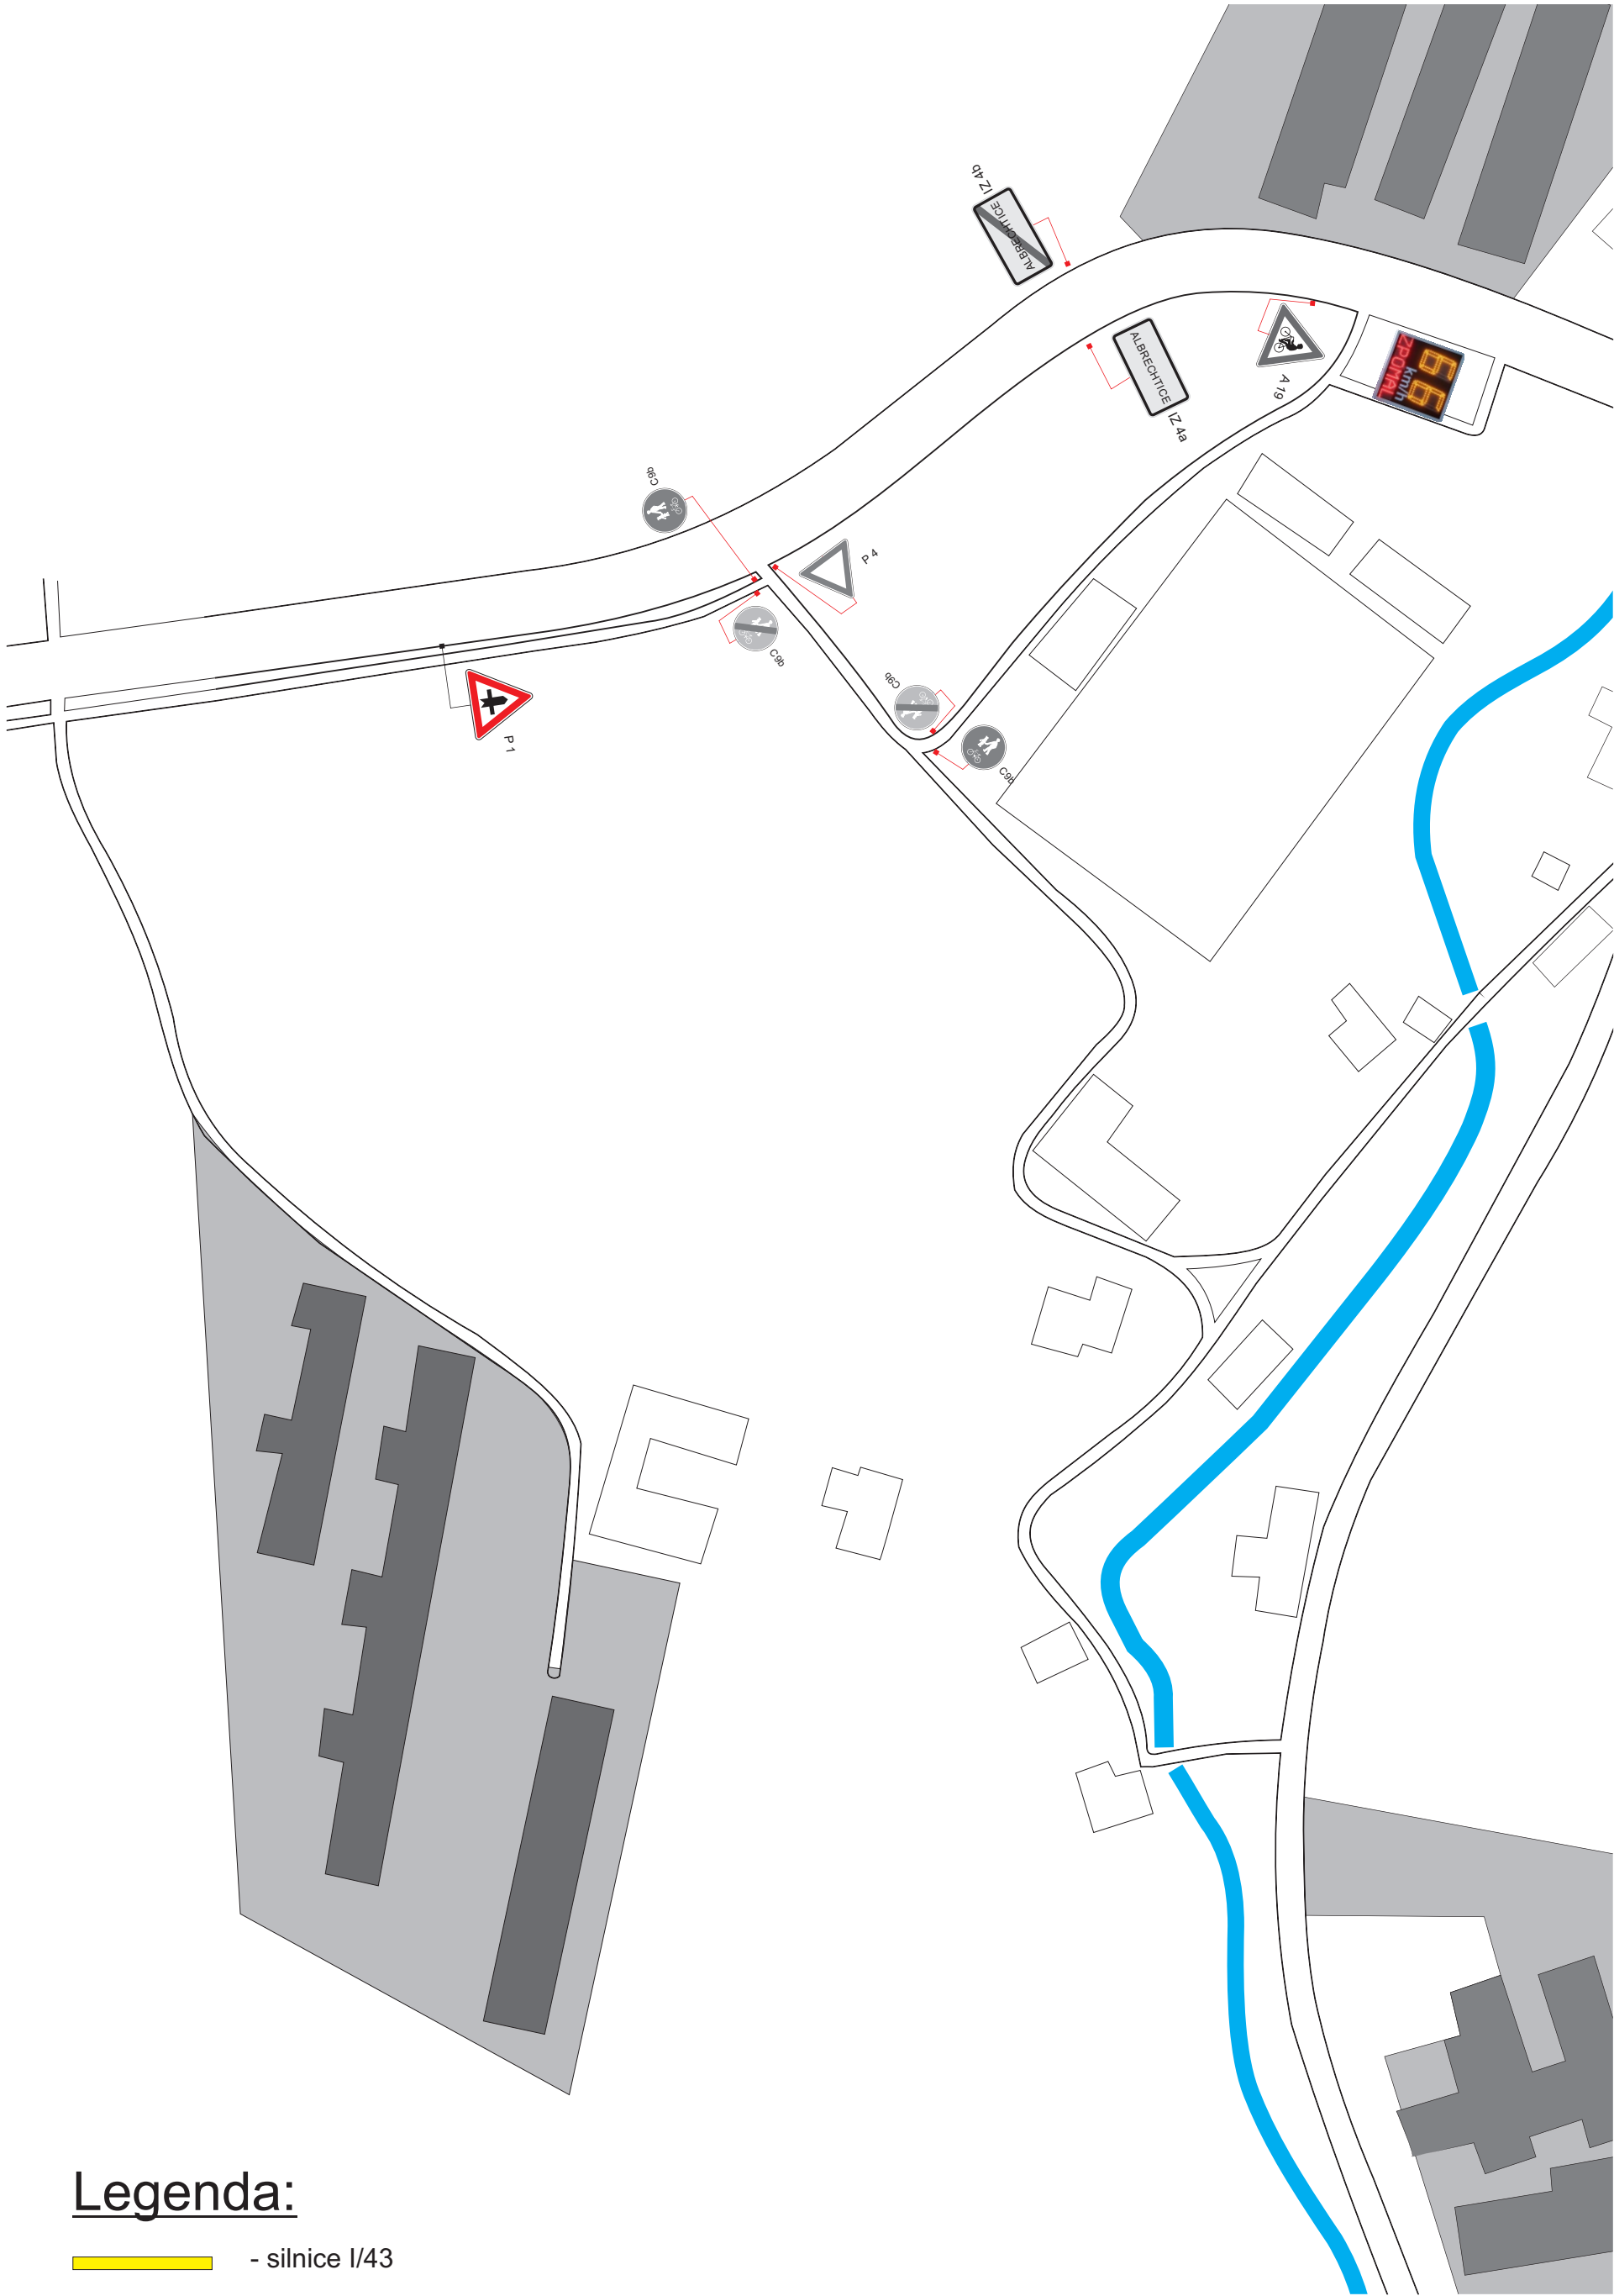


Legenda:

-  - silnice I/43
-  - místní komunikace
-  - stávající dopravní značení
-  - navržené dopravní značení

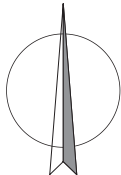

<u>VYPRACOVAL:</u>	Janata		 NVB LINE s.r.o. Cukrovar 716 768 21 Kvasice www.nvbline.cz janata@nvbline.cz tel.: 774 763 506	
<u>KONTOLOVAL:</u>	Švarc			
<u>INVESTOR:</u>	OBEC ALBRECHTICE			
<u>ZHOTOVITEL:</u>	NVB LINE s.r.o.			
<u>STAVBA:</u>	PASPORT DOPRAVNÍHO ZNAČENÍ A MÍSTNÍCH KOMUNIKACÍ			
<u>VÝKRES:</u>	DETAIL Č. 5		<u>DATUM</u>	3.11.2016
	PASPORT DOPRAVNÍHO ZNAČENÍ		<u>NAŠE ZN.</u>	TDZ-75-16

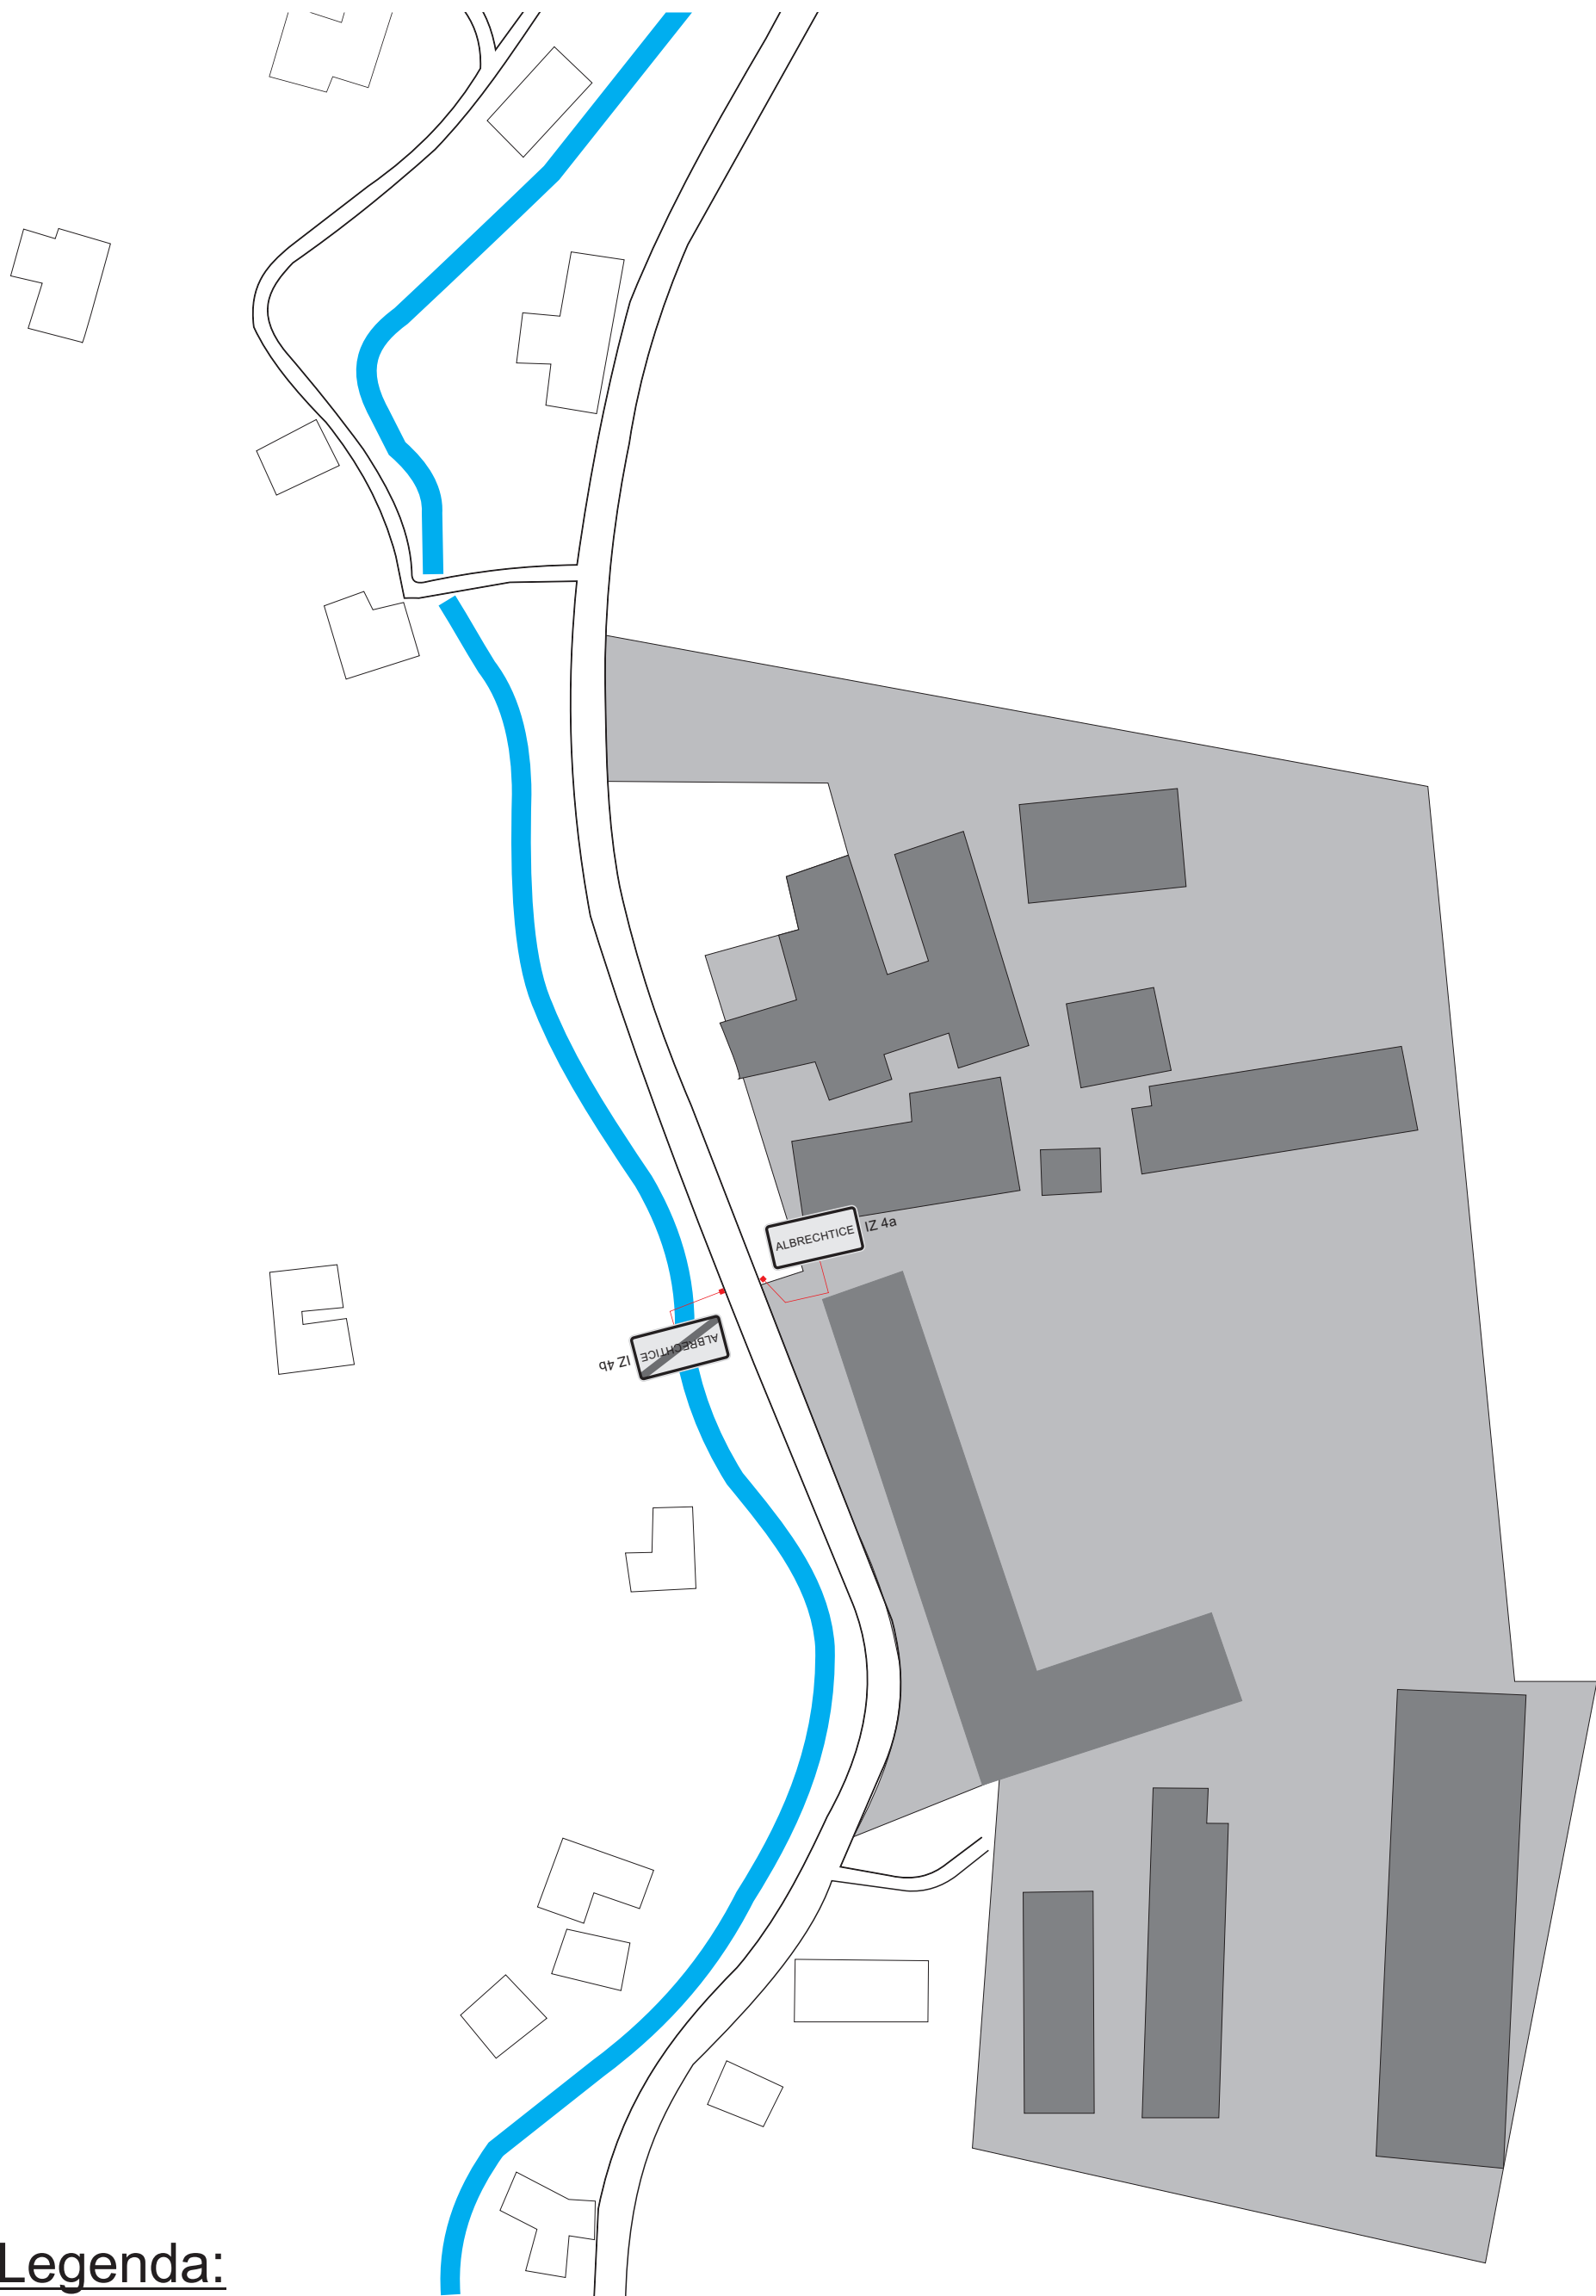

Legenda:

-  - silnice I/43
-  - místní komunikace
-  - stávající dopravní značení
-  - navržené dopravní značení

VYPRACOVAL:	Janata	
KONTOLOVAL:	Švarc	
INVESTOR:	OBEC ALBRECHTICE	
ZHOTOVITEL:	NVB LINE s.r.o.	
STAVBA:	PASPORT DOPRAVNÍHO ZNAČENÍ A MÍSTNÍCH KOMUNIKACÍ	
VÝKRES:	DETAIL Č. 6 PASPORT DOPRAVNÍHO ZNAČENÍ	
DATUM	3.11.2016	
NAŠE ZN.	TDZ-75-16	



NVB LINE s.r.o.
Cukrovar 716
768 21 Kvasice
www.nvbline.cz
janata@nvbline.cz
tel.: 774 763 506