


NÁVRH PŘECHODNÉ ÚPRAVY PROVOZU
NA POZEMNÍCH KOMUNIKACÍCH

SITUACE PŘÍLOHA č. 1/1 k zpr. 2017/0221

Zpracoval dne 13.02.2017
Jiří Lorenc: +420 508 642 887, e-mail: info@lorenco.cz
LORENC ETS dopravní značení
S kódem 1378, 516 01 Rychlov nad Kralupy

POLICIE ČESKÉ REPUBLIKY
KRAJSKÉ ŘEDITELSTVÍ POLICIE
PARDUBICKÉHO KRAJE
ÚZEMNÍ ODBOR
DOPRAVNÍ INSPEKTORÁT
562 27 ÚSTÍ NAD ORLICÍ

13.2.2017 Lorenc

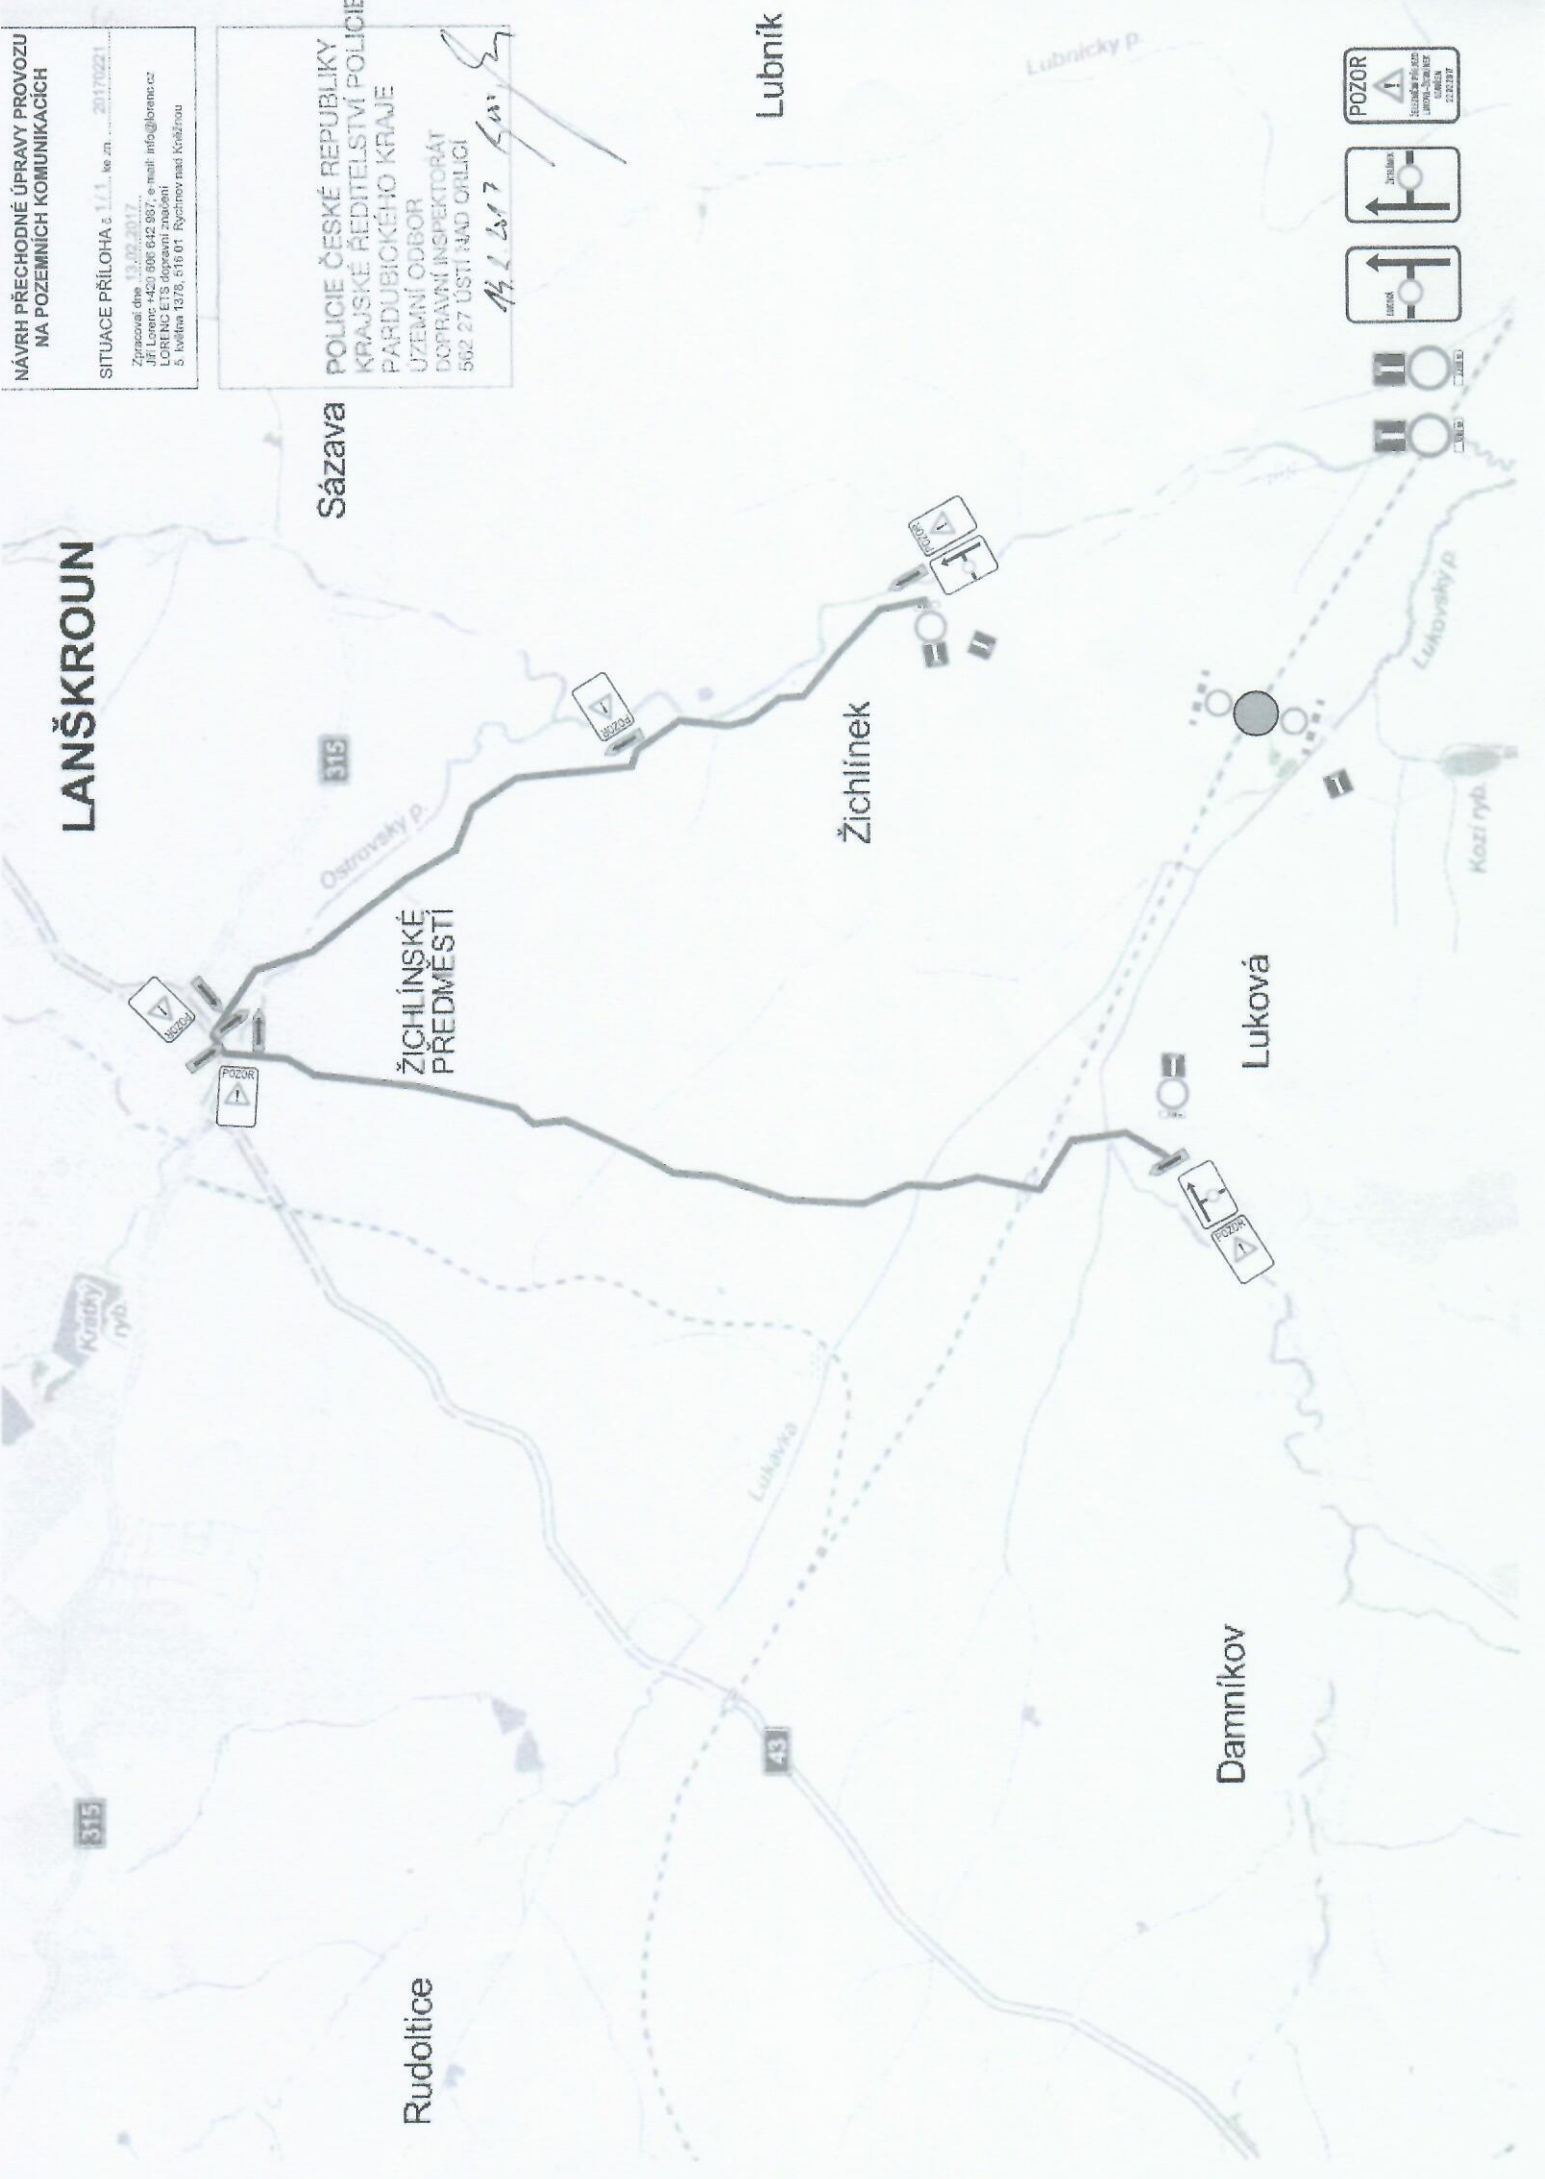

POZOR
Zvolna
Zvolna 20 km/h