
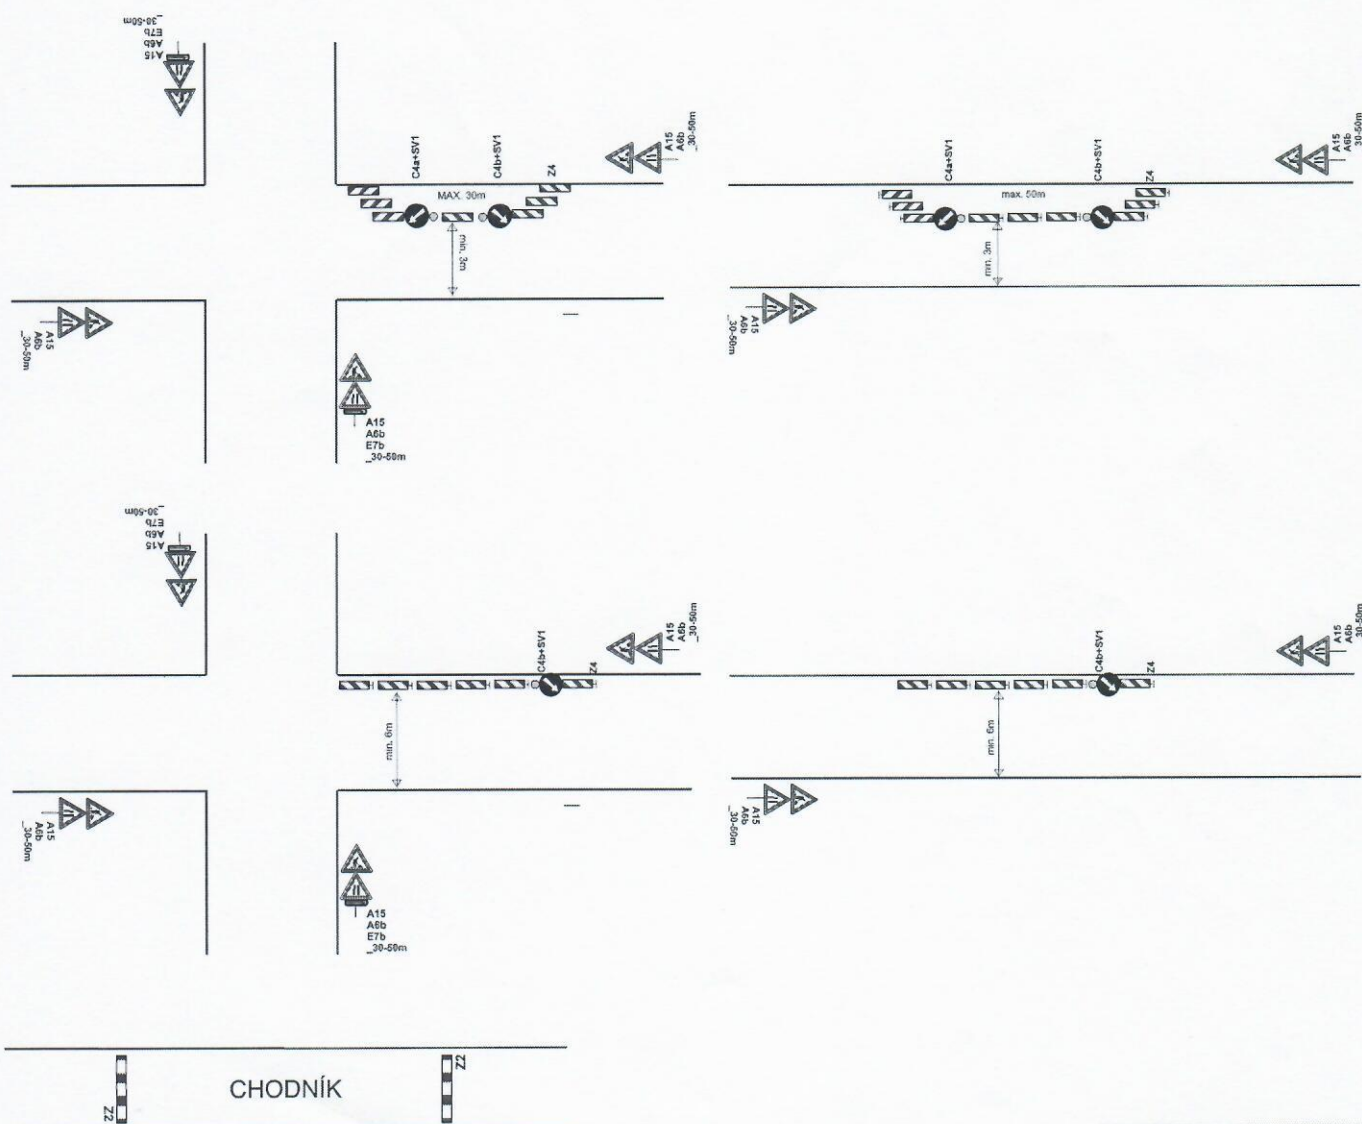


# Částečná uzavírka sil. II/315 v obci Tatenice.

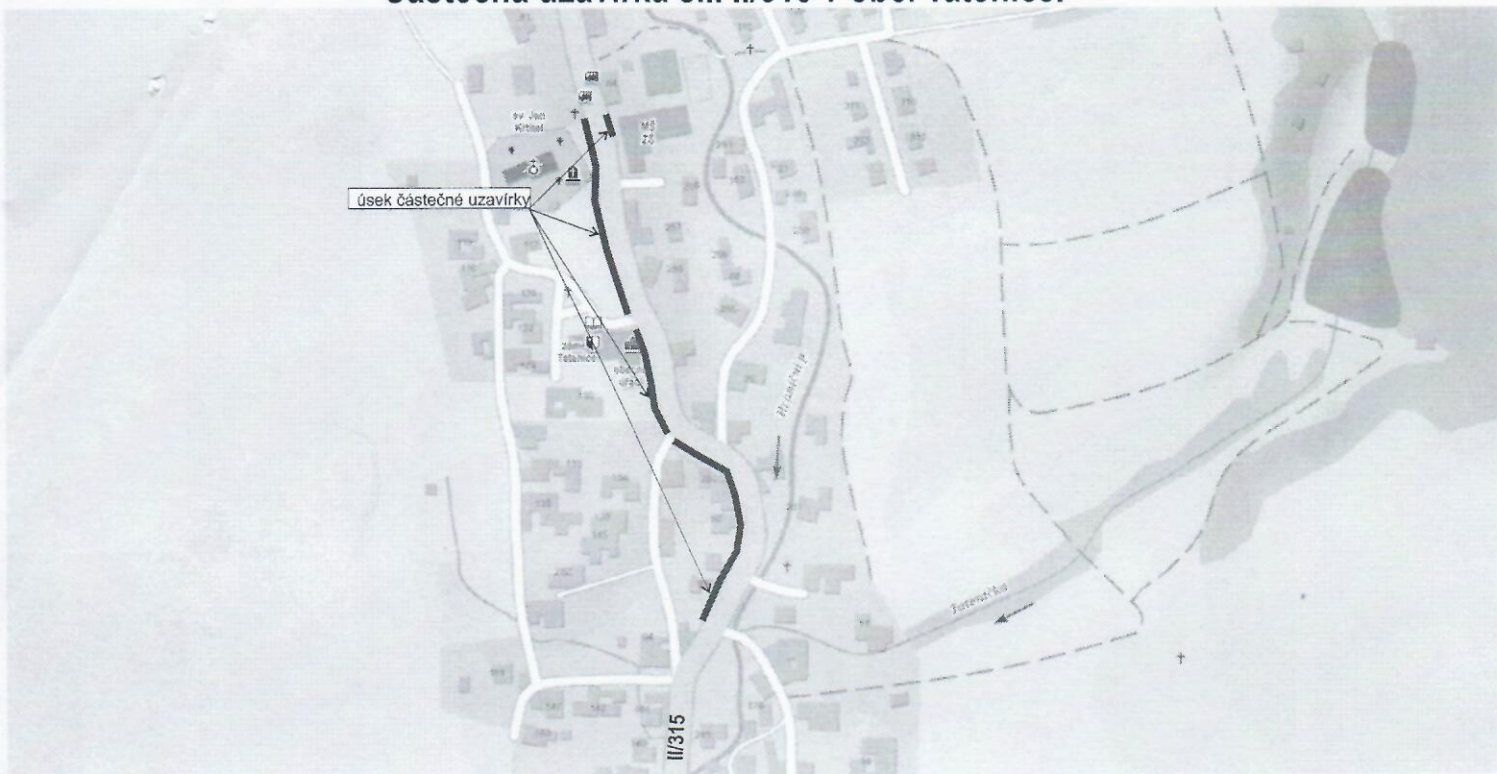

V nepřehledném úseku při zúžení do jednoho pruhu bude provoz řízen ručně náležitě poučenými pracovníky stavby.

|                                                                                       |  |
|---------------------------------------------------------------------------------------|--|
| Vypracoval: Veiser Lukáš                                                              |  |
| Datum: 14.7.2017                                                                      |  |
| Částečná uzavírka                                                                     |  |
| sil. II/315 v obci Tatenice.                                                          |  |
| AKCE:                                                                                 |  |
| CHODNÍKY TATENICE - 1. ETAPA                                                          |  |
|  |  |
| Adresa provozovny: Pavlovská 2                                                        |  |
| Okres: 772 60                                                                         |  |