


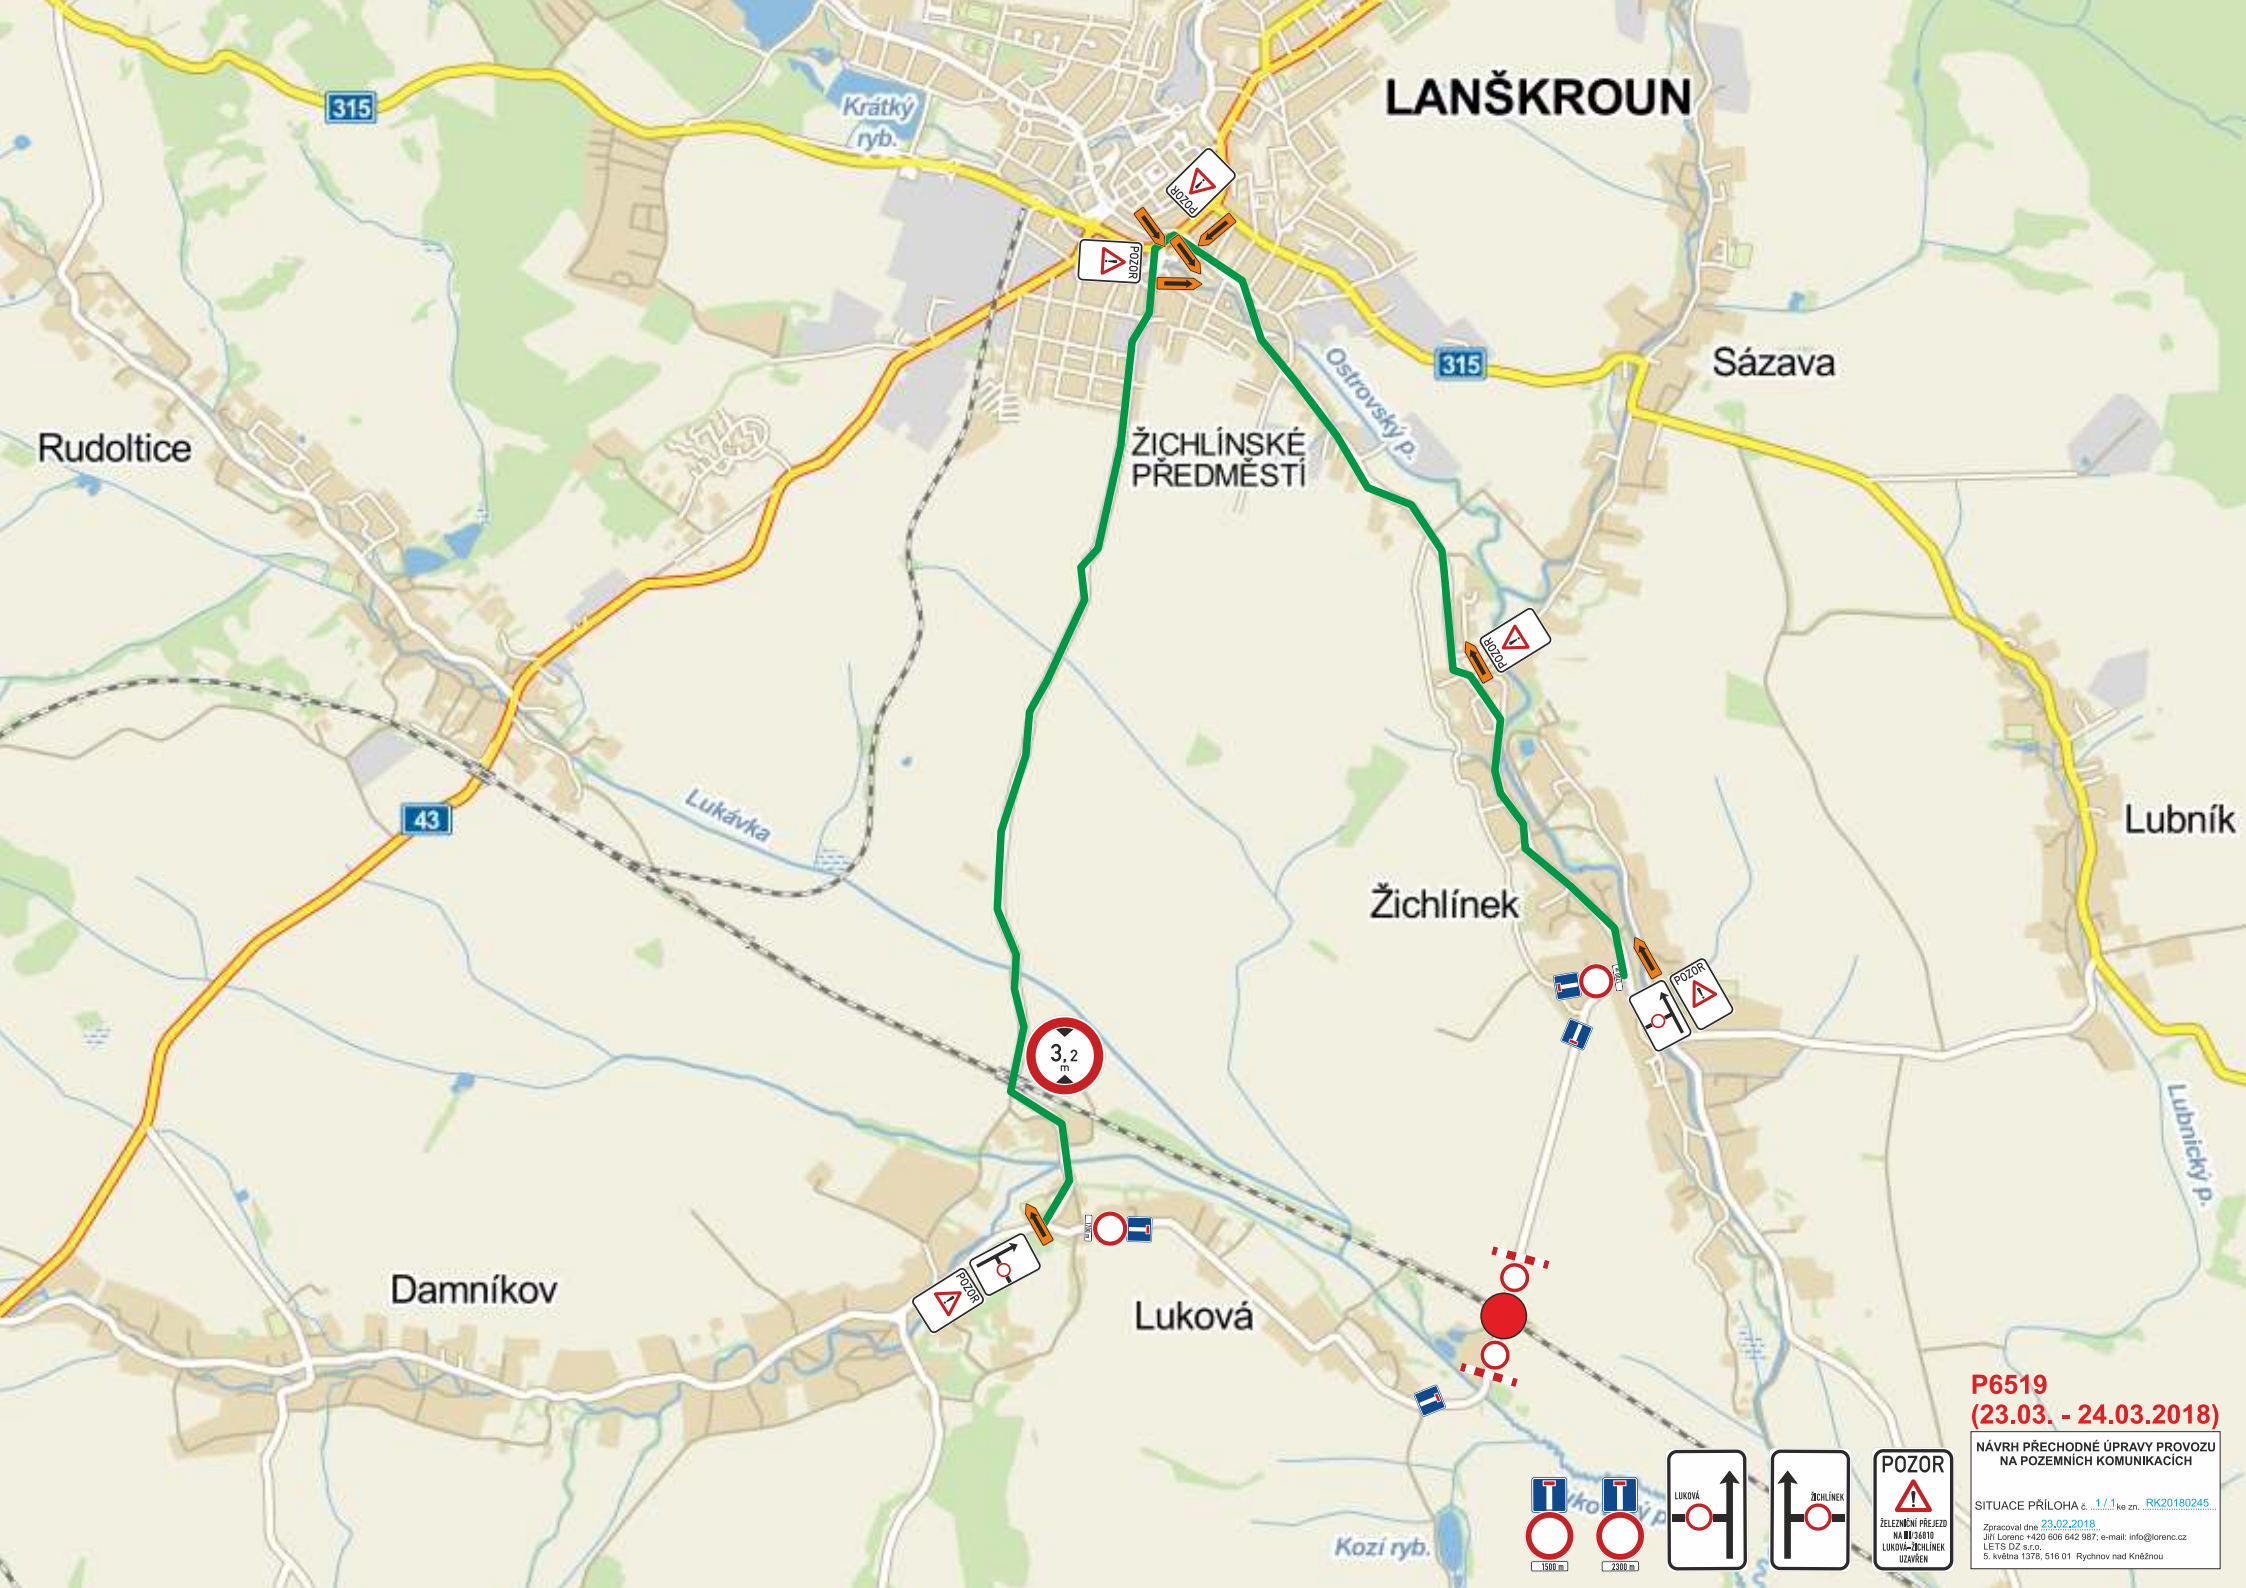

LANŠKROUN

Sázava

Lubník

Žichlínek

Luková

Damníkov

P6519
(23.03. - 24.03.2018)

NÁVRH PŘECHODNÉ ÚPRAVY PROVOZU
NA POZEMNÍCH KOMUNIKACÍCH

SITUACE PŘÍLOHA č. 1/1 ke zn. RK20180245

Zpracoval dne: 23.02.2018
Jiří Lorenc +420 606 642 987; e-mail: info@lorenc.cz
LETS DZ s.r.o.
5. května 1378, 516 01 Rychnov nad Kněžnou

