


II/311 NEPOMUKY-H. ČERMNÁ, MODERNIZACE SILNICE, DIO-ÚPLNÁ UZAVÍRKA MIMO DOPRAVNÍ OBSLUHU

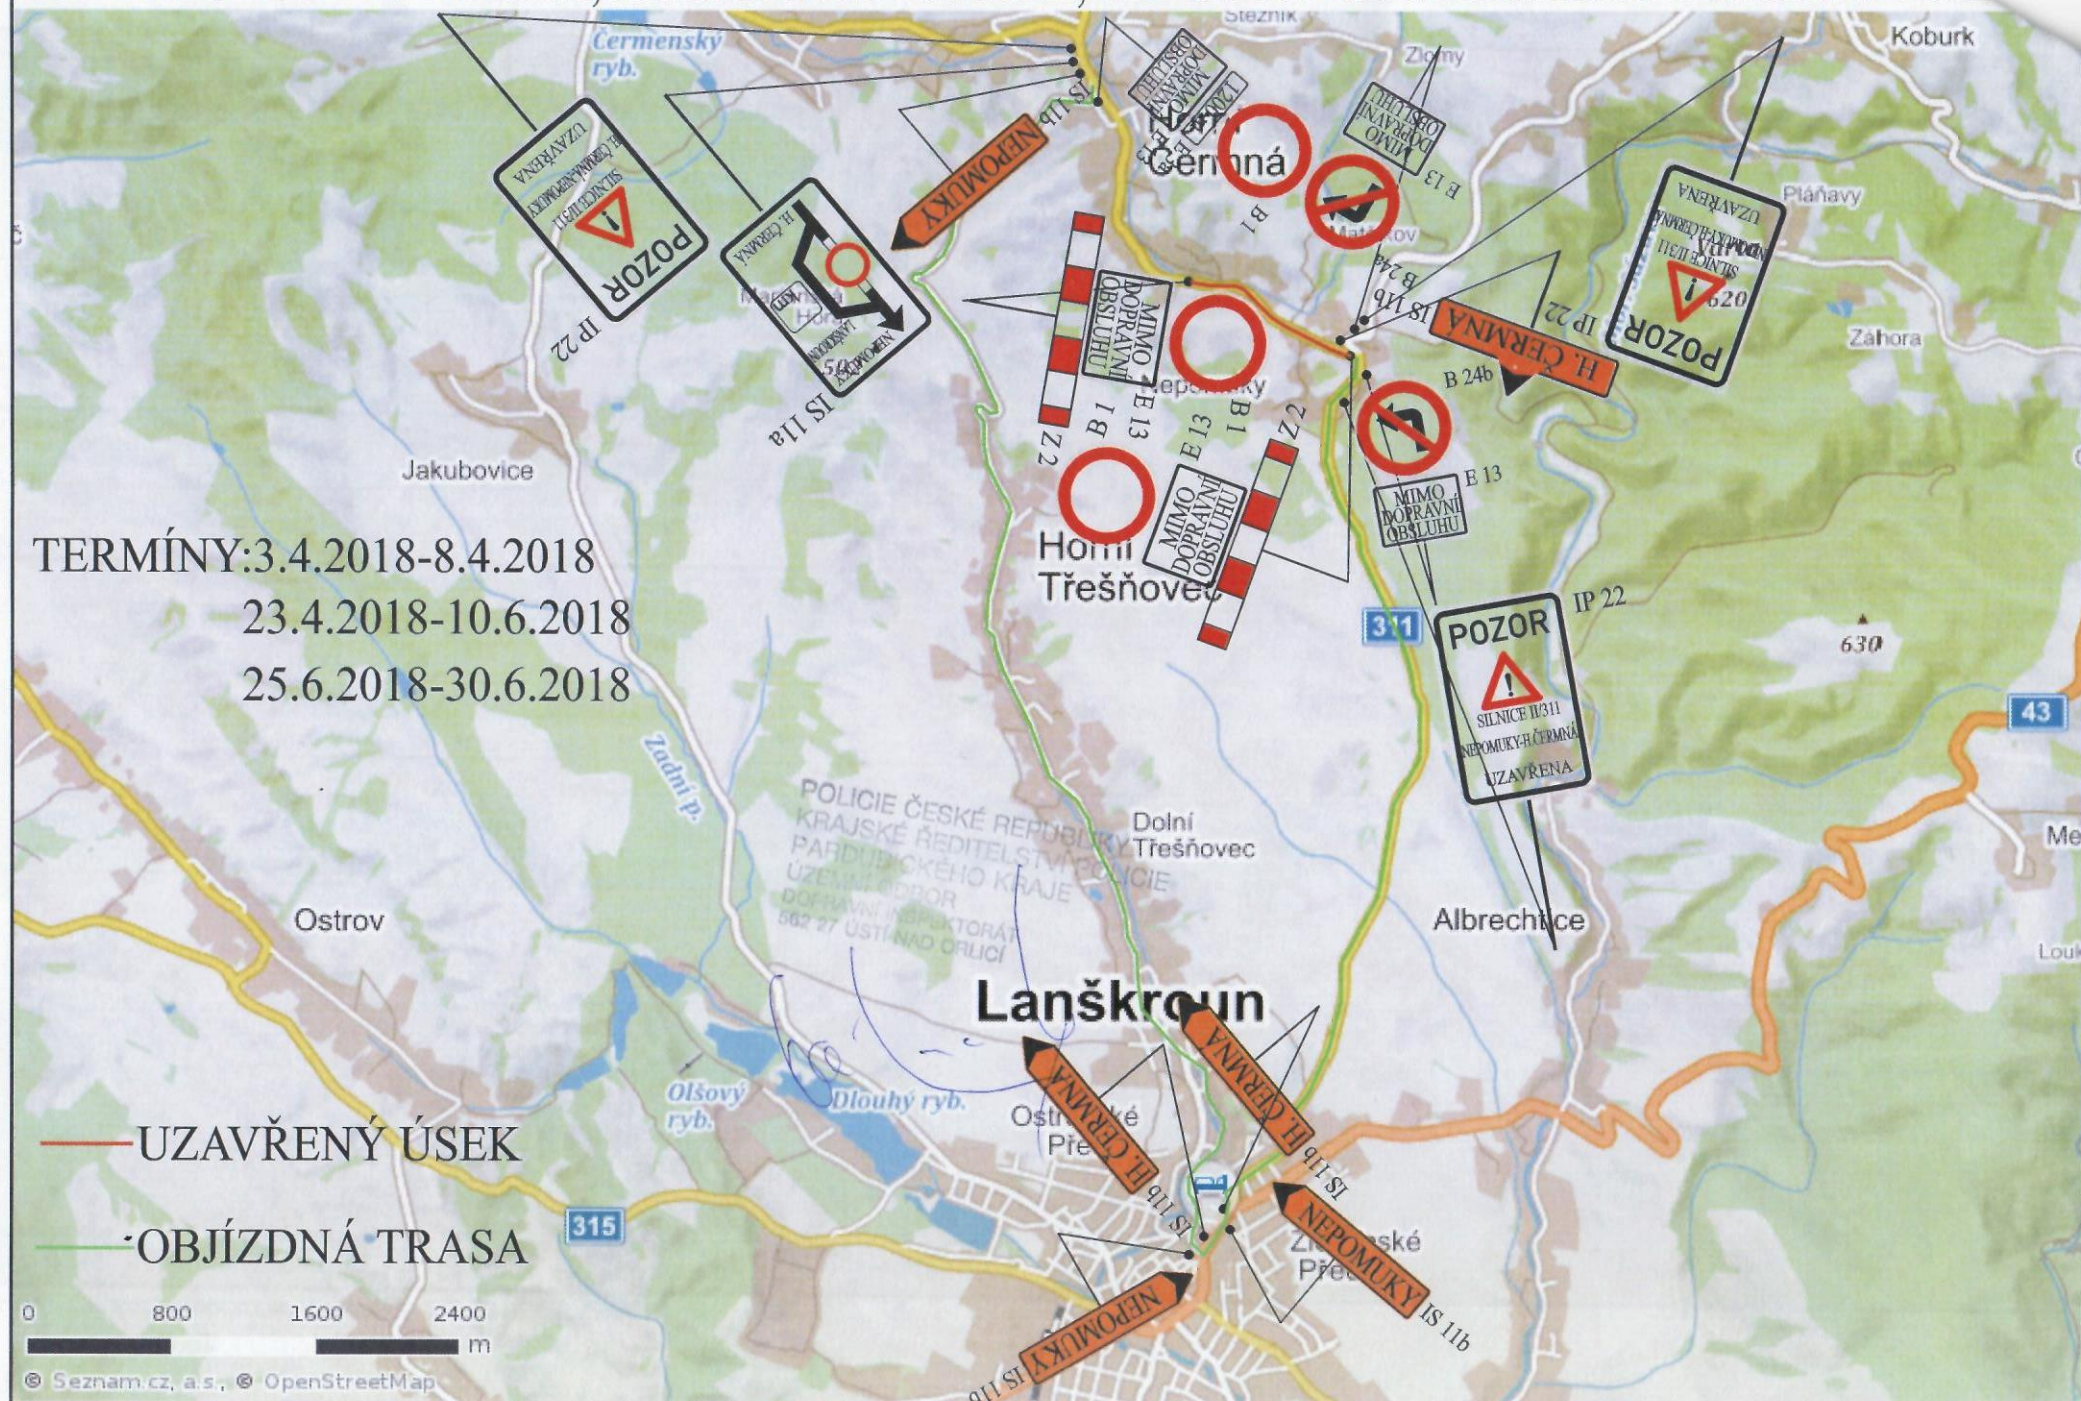

TERMÍNY: 3.4.2018-8.4.2018

23.4.2018-10.6.2018

25.6.2018-30.6.2018