


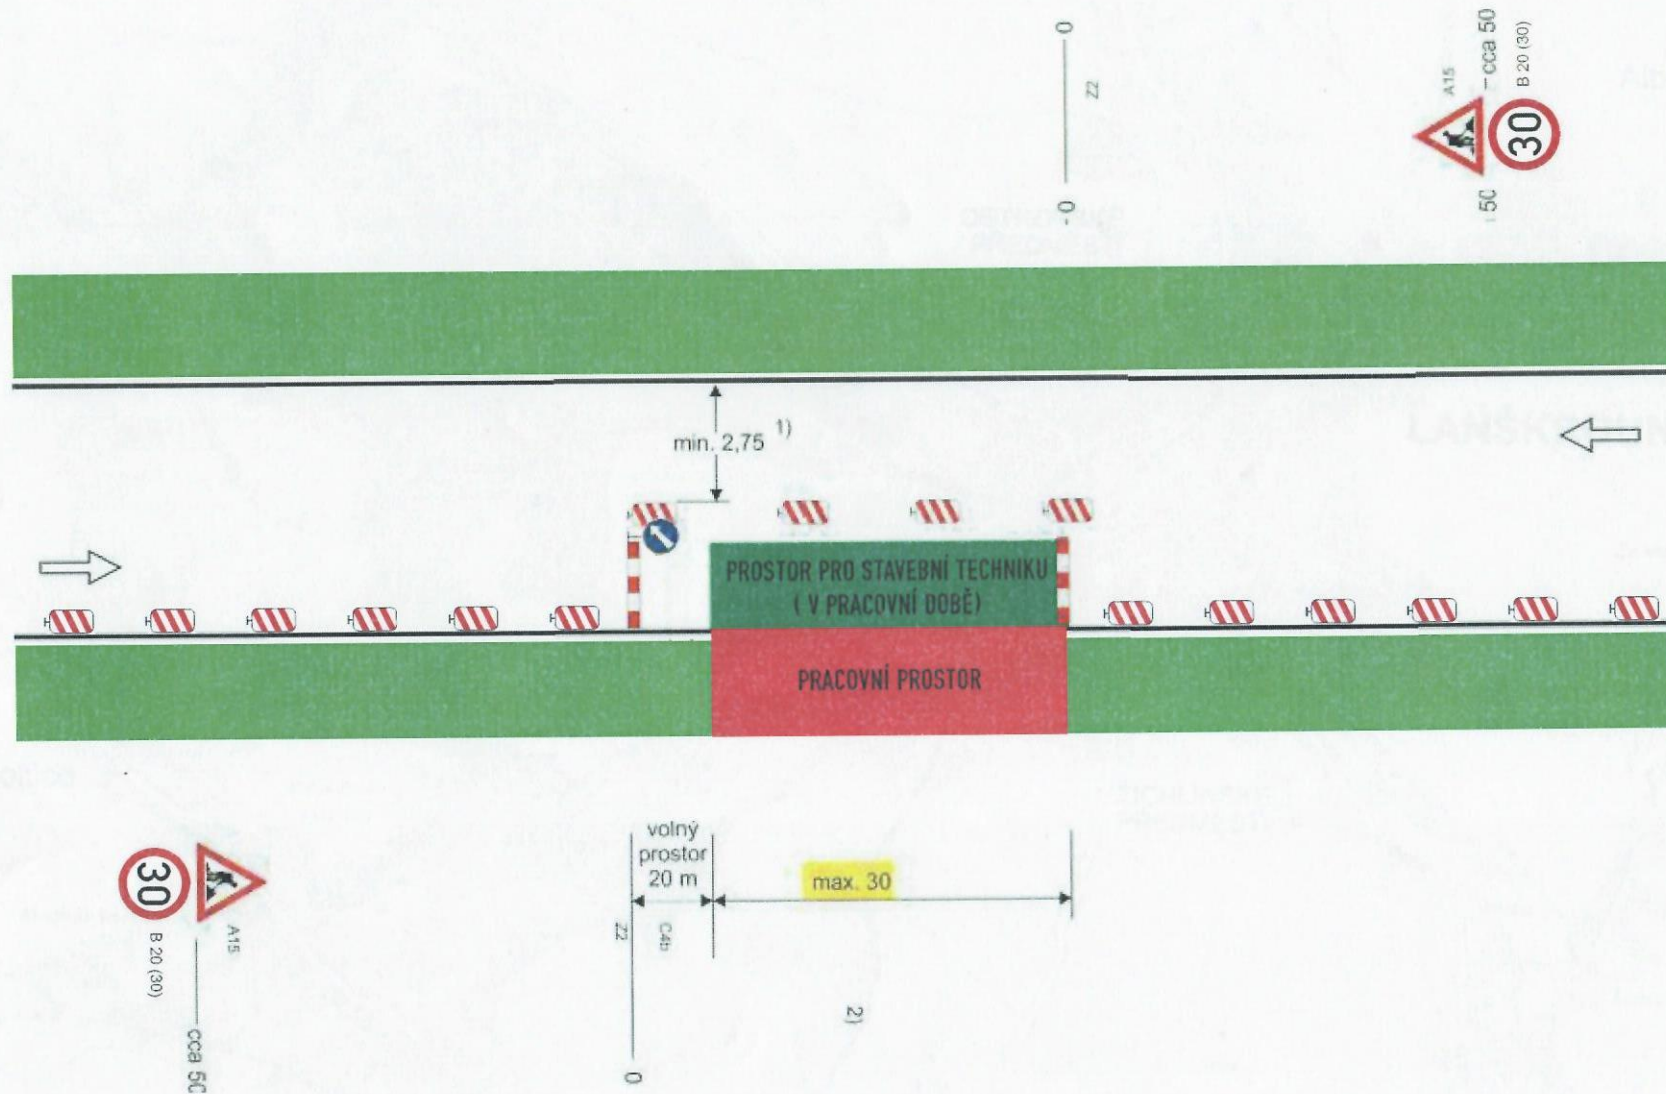

NÁVRH PŘECHODNÉ ÚPRAVY PROVOZU
NA POZEMNÍCH KOMUNIKACÍCH

SITUACE PŘÍLOHA 1: 1:100
Zpracoval dne 12.03.2018
Jiří Lorenc +420 906 642 907 e-mail: info@lorenci.cz
IETS s.r.o. s.r.o.
K. Šulce 1078, 610 01 Písek nad Křeslicemi