


## Schéma B/2

Silnice s malým dopravním zatížením nebo v dopravně zklidněné oblasti při výrazném zúžení.

na pracovních místech s kratší dobou trvání zpravidla bez výstražných světel

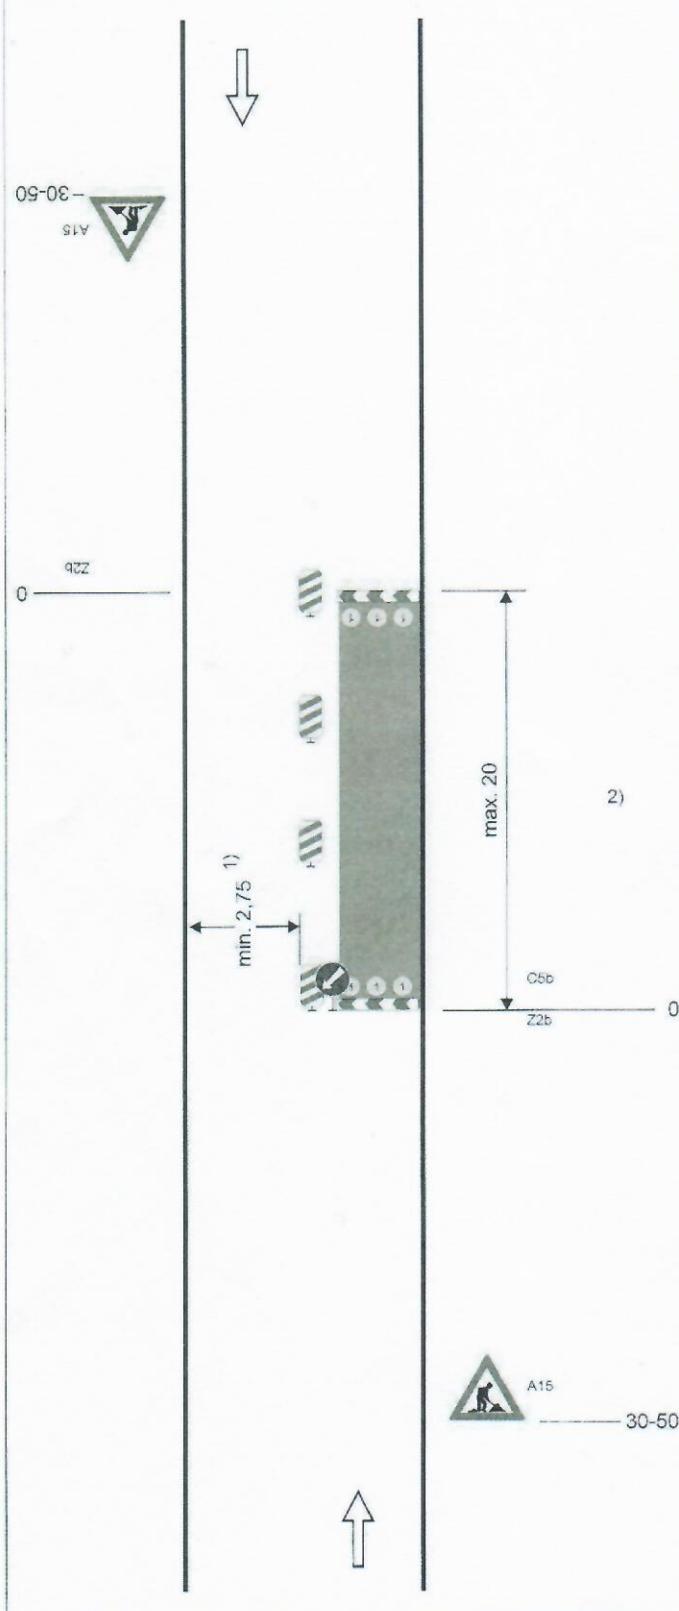

příčná uzávěra zábranou  
minimálně 3 výstražná světla  
typu 1

podélná uzávěra oboustrannými  
směrovacími deskami  
odstup max. 10 m

podélná uzávěra zábradlím na  
straně chodníku/stezky pro  
cyklisty

příčná uzávěra zábranou  
minimálně 3 výstražná světla  
typu 1

1)může být ve výjimečných  
případech menší (viz kap.  
B.2.2.2.)

2)užití dopravních značek a do-  
pravních zařízení v případě  
souběžných parkovacích pruhů,  
chodníků a/nebo stezek  
pro cyklisty podle schémat  
B/16 až B/20

vzdálenosti v metrech