


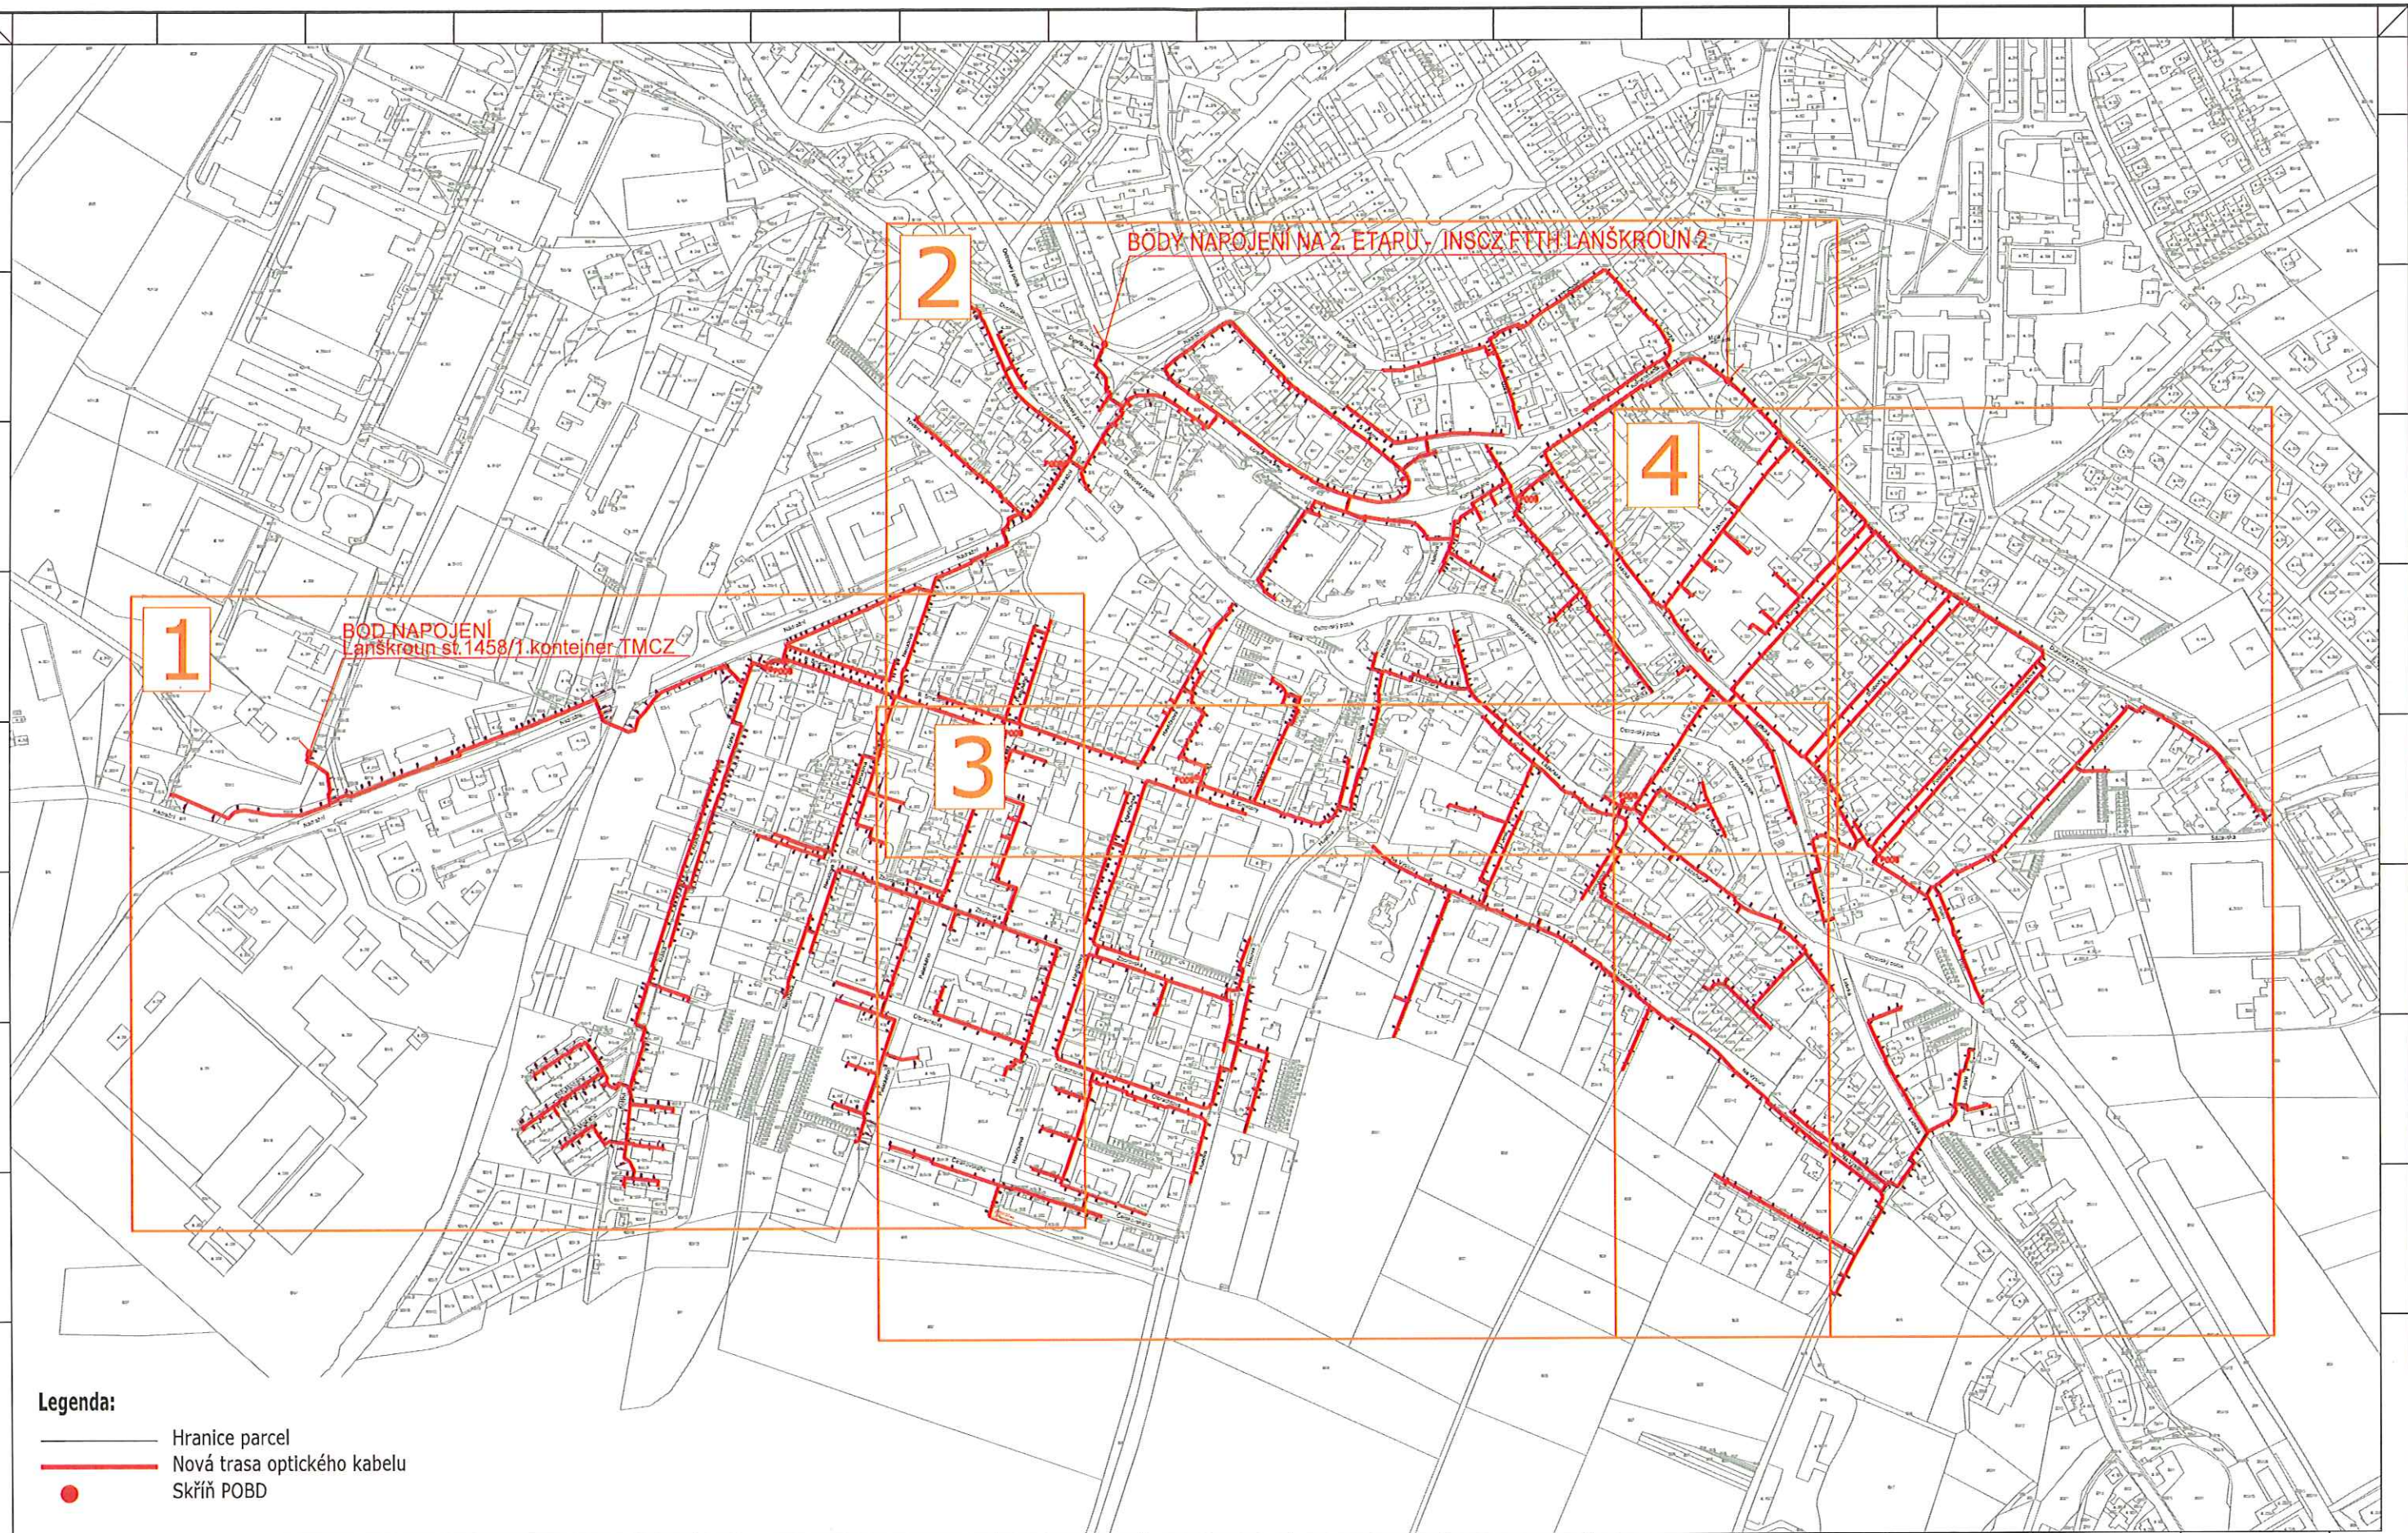


Legenda:

— Hranice parcel
— Nová trasa optického kabelu
● Skříň POBD

Zpracovatel dokumentace :	Investor :	Název stavby :	Číslo, název výkresu :	Odpovědný projektant :	Podpis :	Číslo investora :	Formát :	Výkres č. :
OPTOMONT, a.s.	T-Mobile Czech Republic a.s.	INSCZ FTTH LANŠKROUN 1	Projektová dokumentace pro územní řízení	Bogdan Kaleta		1853.1		
U Kapliček 6/34, 180 00 Praha 8	Tomíčkova 2144/1, Chodov, 148 00 Praha 4			ČKAIT: 1103438	Podpis :	Číslo dodavatele :		
				Kontroloval :		Supel :		
				Ing. Richard Gašdózik		Datum :		
				Kreslil :		Revize :		
				Ing. Halina Obořná		20.11.2018		
						Měřítko :		
						1:5000	A3H	DÚR C.2-00

BOD NAPOJENÍ Lanškroun st.1458/1 kontejner TMCZ

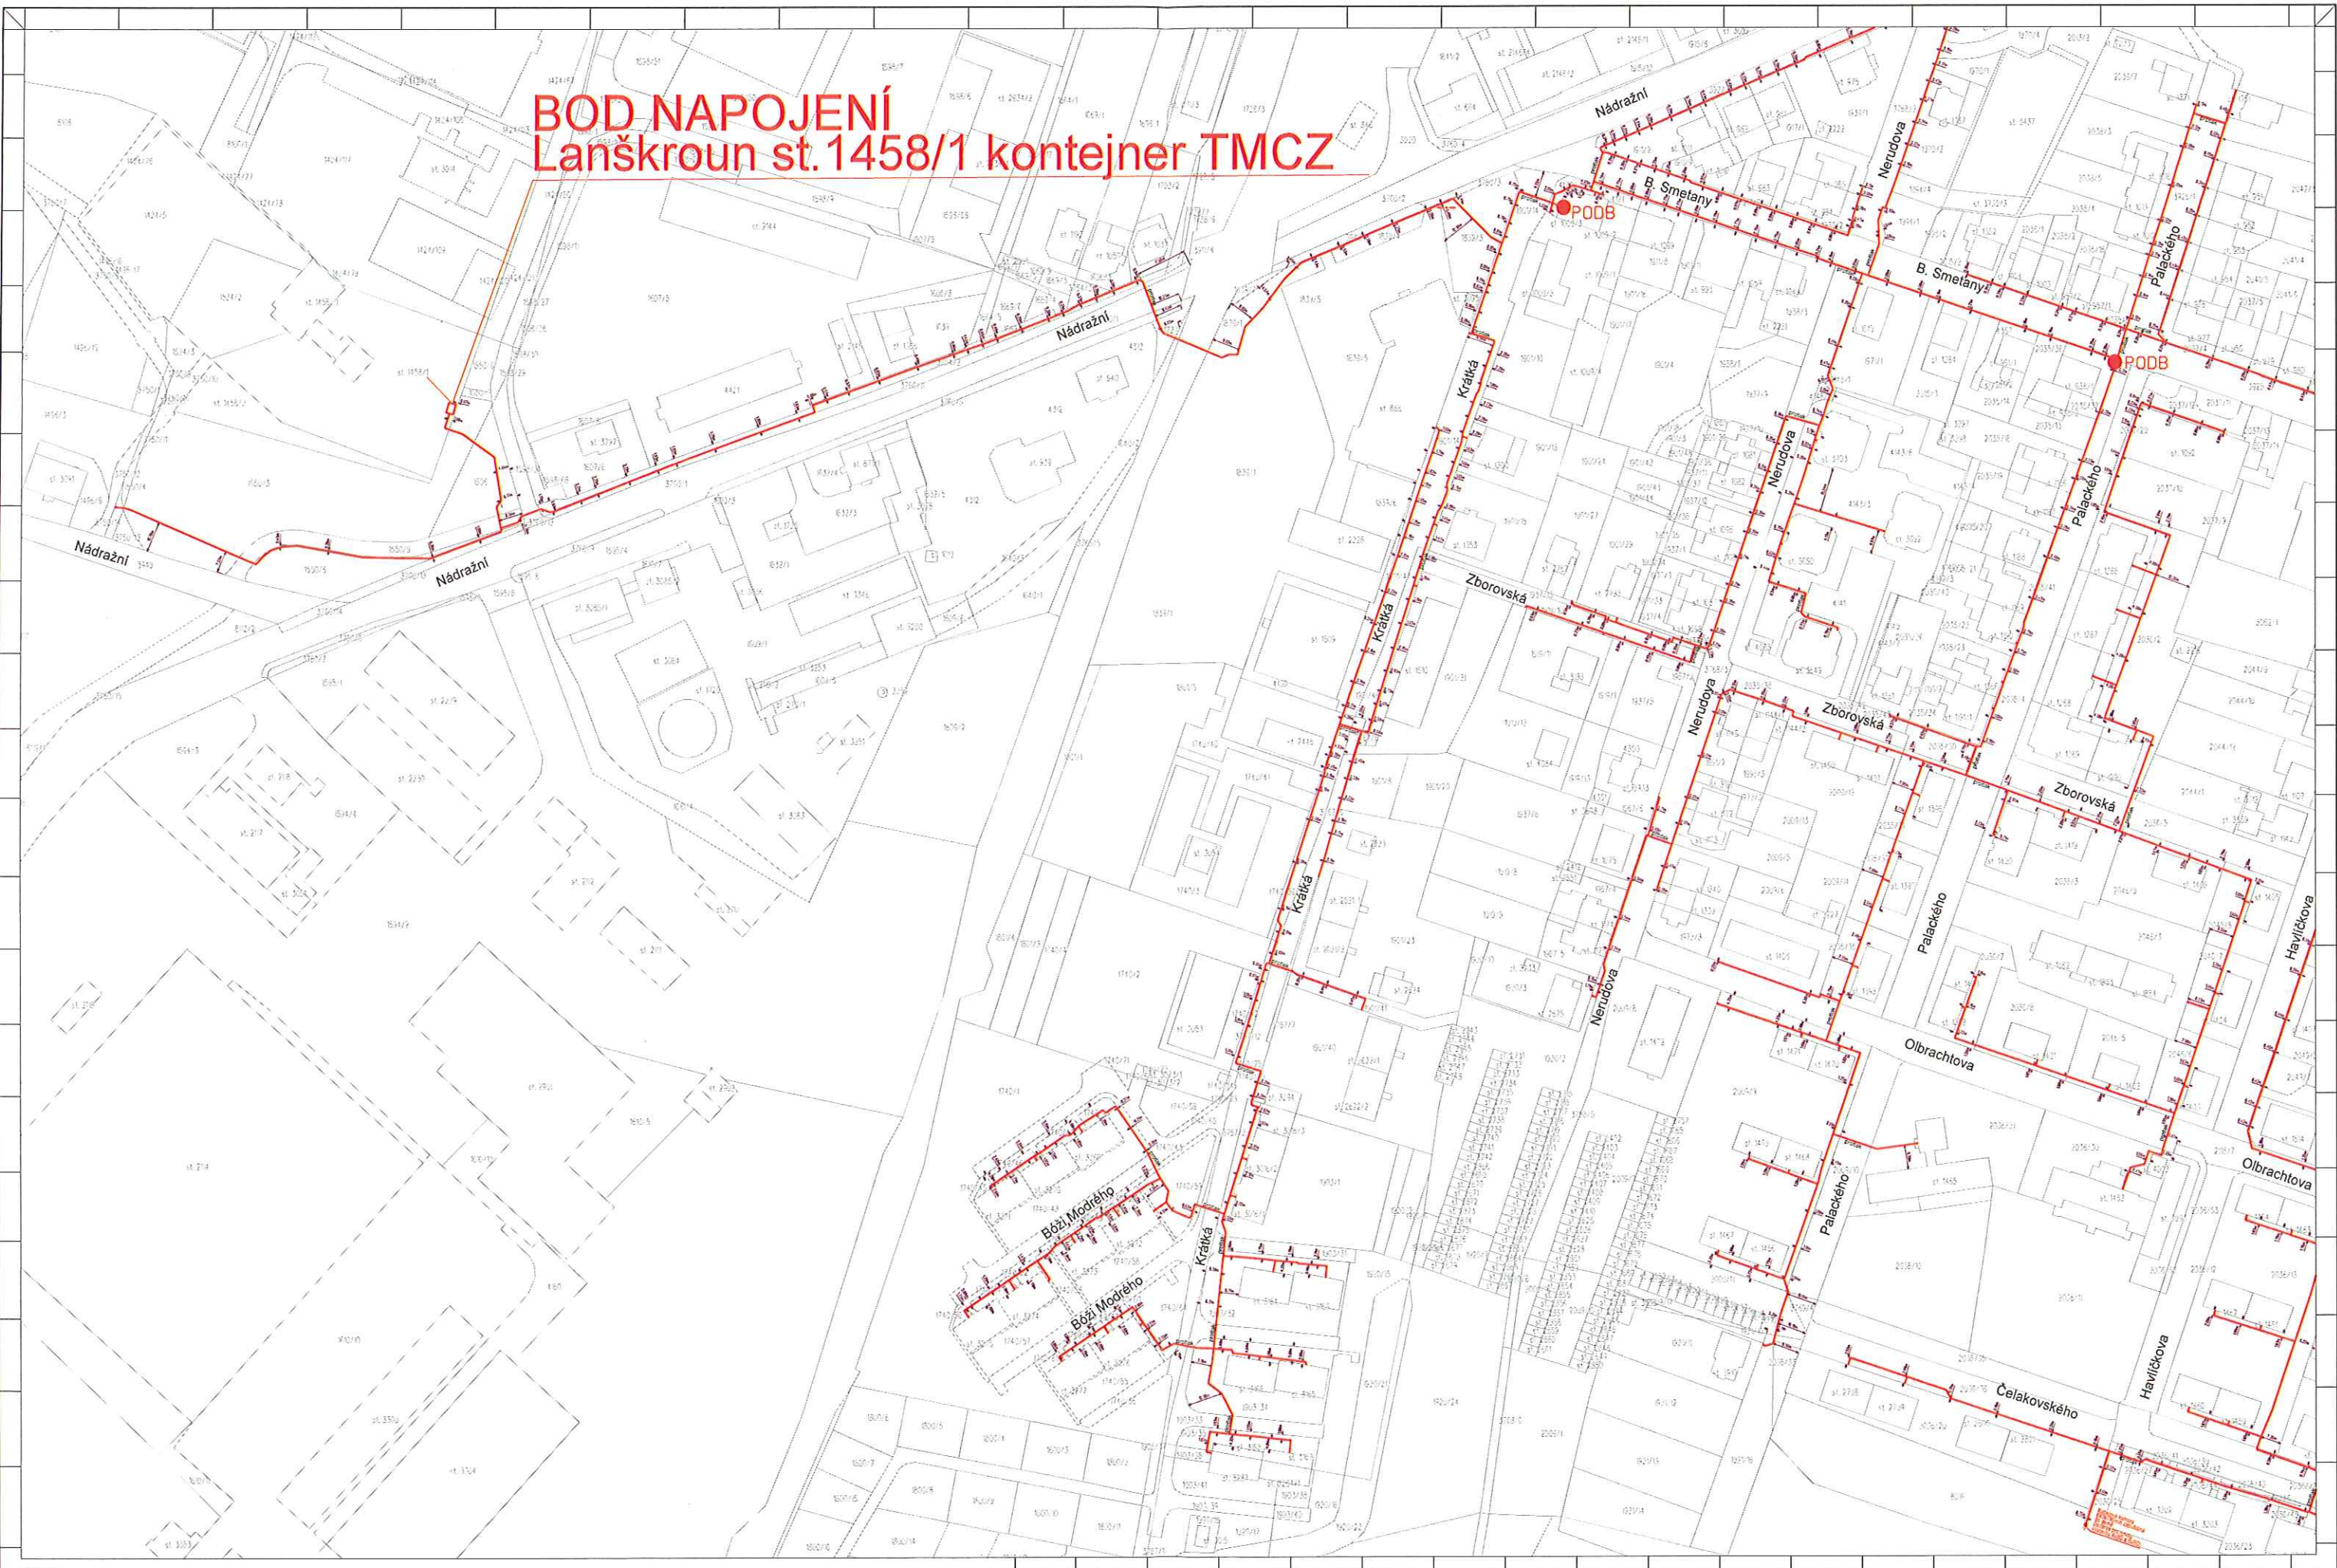

BODY NAPOJENÍ NA 2. ETAPU - INSCZ FTTH LANŠKROUN 2



Legenda:

- Hranice parcel
- Nová trasa optického kabelu
- Skříně POB

OPTOMONT, a.s.	T-Mobile Czech Republic a.s.	INSCZ FTTH LANŠKROUN 1	Projektová dokumentace pro územní řízení	1:1000	A1H	DÚR C.2-02
U Kaplířek 6/34, 180 00 Praha 8	Tomšova 2144/1, Chodov, 148 00 Praha 4		C.2 - KATASTRÁLNÍ SITUÁČNÍ VÝKRES			



Legenda:

- Hranice parcel
- Nová trasa optického kabelu
- SVĚŘ POB

OPTOMONT, a.s.	T-Mobile Czech Republic a.s.	INSCZ FTTH LANŠKROUN 1	Projektová dokumentace pro územní řízení	1:1000	A1H	DÚR C.2-03
U Kaplířů 6/34, 160 00 Praha 6	Tomáškova 2144/1, Chodov, 148 00 Praha 4		C.2 - KATASTRÁLNÍ SITUACE VÝKRES			

