
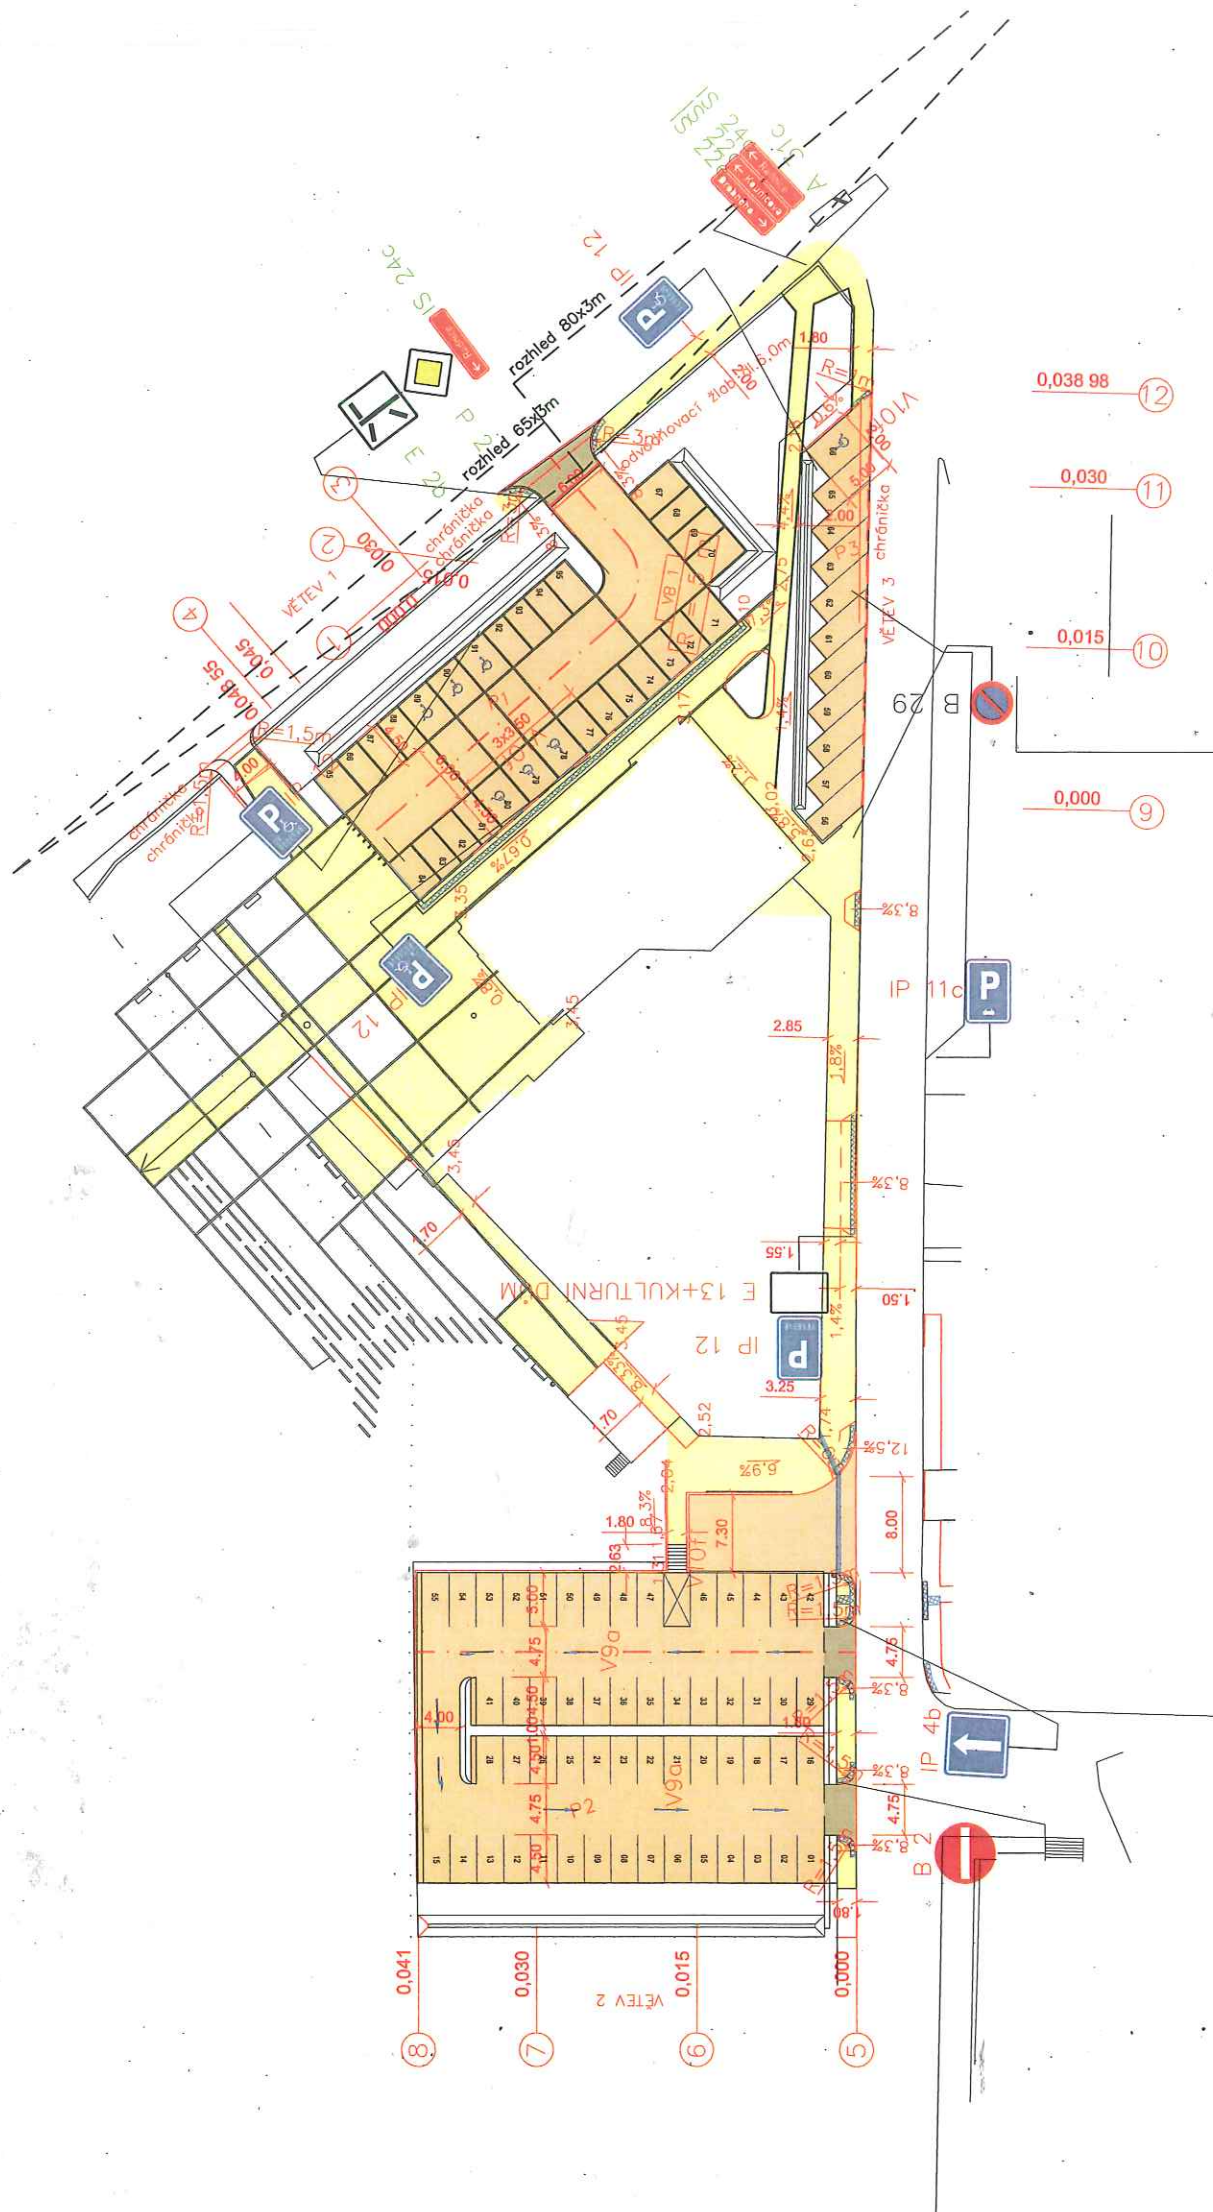


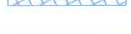

LEGENDA:

	PARKOVACÍ PLOCHY(zámková dlažba/zatravňovací dlažba/žulová kostka)
	CHODNÍKY(zámková dlažba/žulová kostka)
	VJEZD
	NÁJEZDOVÝ OBRUBNÍK
	RELIÉFNÍ DLAŽBA – VAROVNÝ PÁS
	RELIÉFNÍ DLAŽBA – VODÍCÍ LINIE

- P1 STÁVAJÍCÍ DOPRAVNÍ ZNAČKA–PŘEMÍSTÍ SE
- P1 STÁVAJÍCÍ DOPRAVNÍ ZNAČKA–PONECHÁ SE
- P1 NOVÁ DOPRAVNÍ ZNAČKA

POLICIE ČESKÉ REPUBLIKY
KRAJSKÉ ŘEDITELSTVÍ POLICIE
PARDUBICKÉHO KRAJE
ÚZEMNÍ ODBOR
DOPRAVNÍ INSPEKTORÁT
562 27 ÚSTÍ NAD ORLICÍ


REVIZE 12.2018

A90			
ATELIER 90 s.r.o.		09/2016	REALIZAČNÍ PROJEKT
HLAVNÍ INŽENÝR PROJEKTU:	ING. ARCH. LADISLAV VLACHYNSKÝ	SPOLUPRÁCE	
ZODPOVĚDNÝ PROJEKTANT		APC SILNICE s.r.o.	
DOPRAVNÍ ŘEŠENÍ:	ING. MARTIN RAMBOUSEK	Palackého tř. 12	
		612 00 Brno	
KLIENT :	MĚSTO LANŠKROUN	OBJEKT, SOUBOR	PROFESE
STAVBA	KULTURNÍ DŮM LANŠKROUN Nádražní 335, 563 01 Lanškroun	SO 03	DO
OBSAH	DOPRAVNÍ ZNAČENÍ	MĚŘÍTKO	ČÍSLO VÝKRESU
		1:500	C.10