


SITUACE

doplnění dopravního značení

2x D8 B1

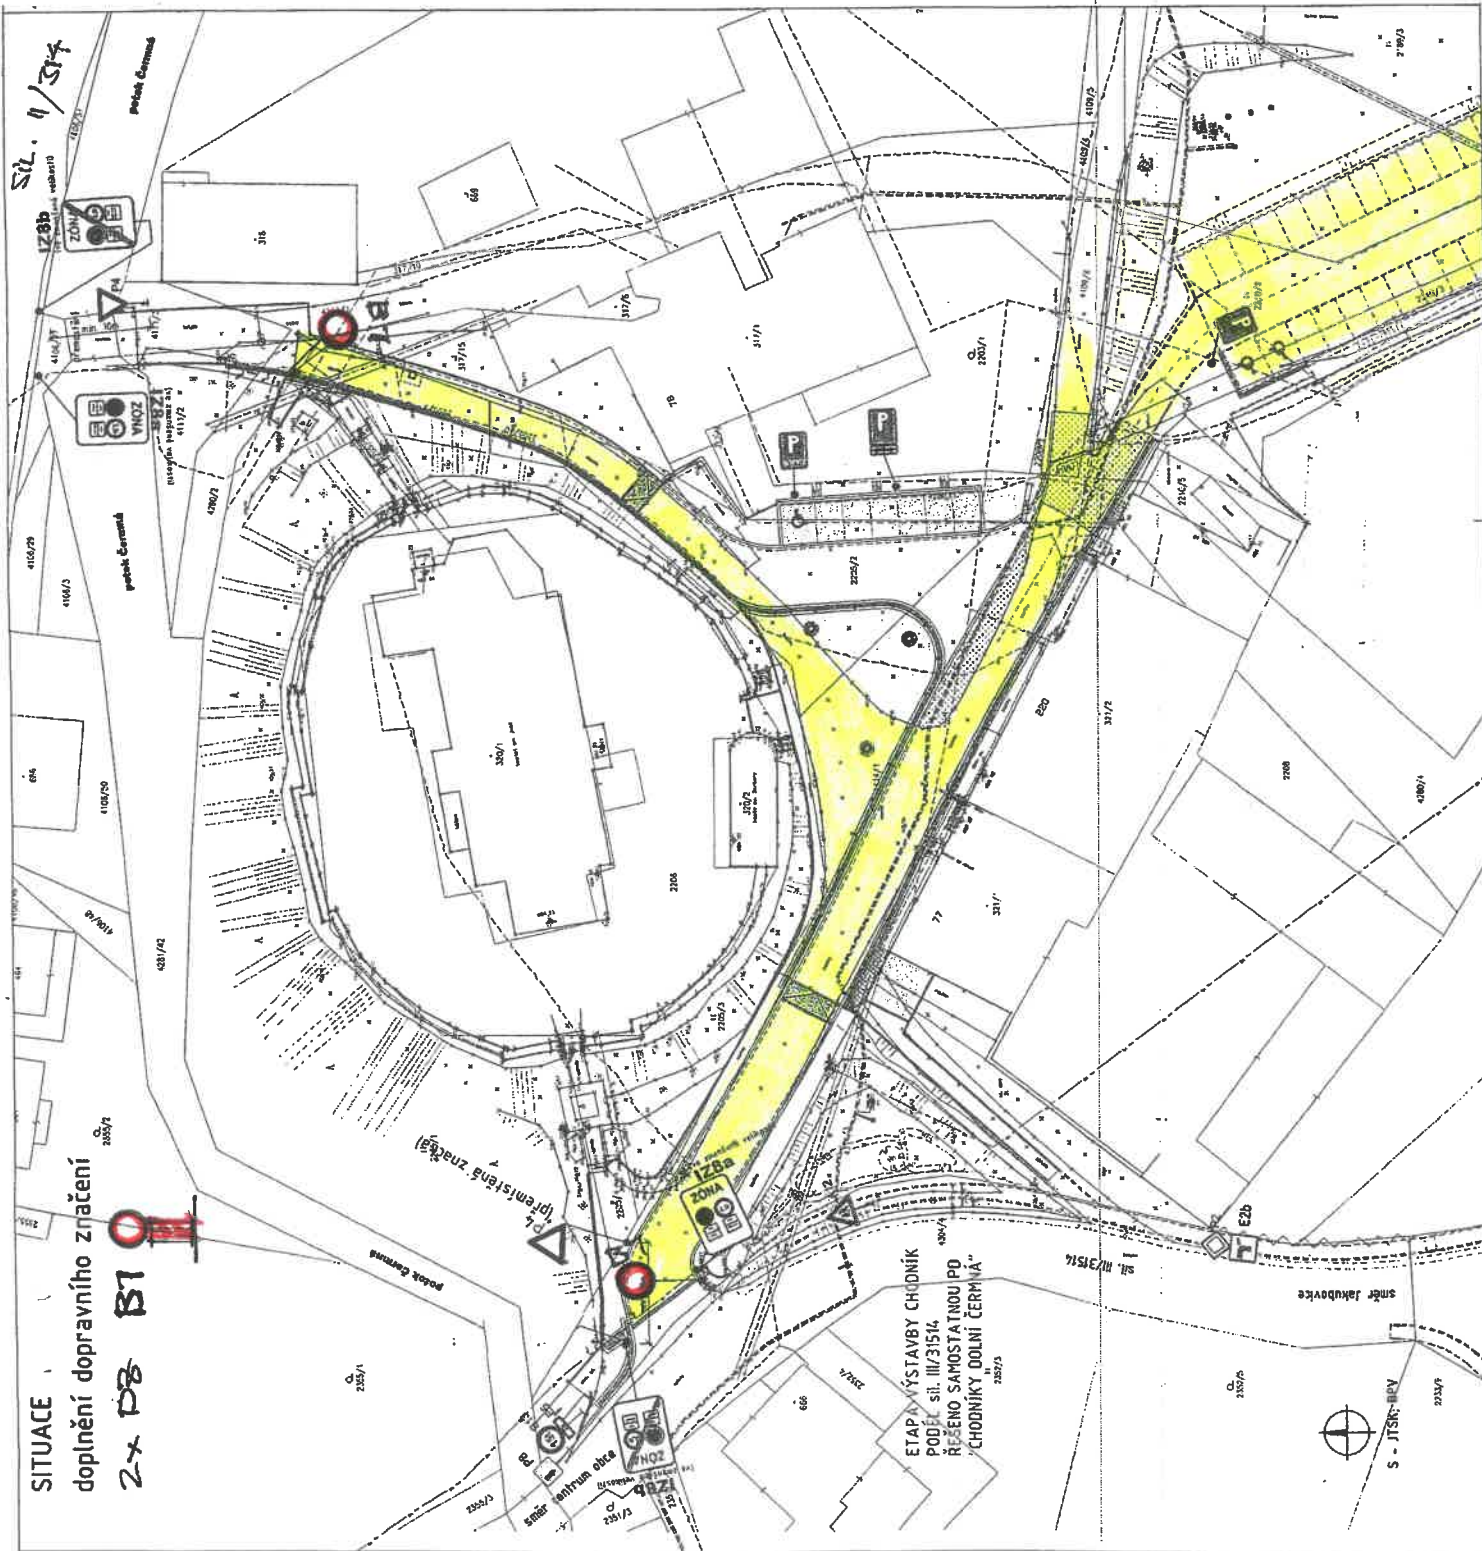

ETAPA VÝSTAVBY CHODNÍK
PODÉL sil. III/31514
ŘEŠENO SAMOSTATNOU PO
"CHODNÍKY DOLNÍ ČERMÁ"

ÚKOST
O UZAMČENÍ
A STANOVENÍ PŘEMOČNÉ
ÚPRAVY PROVOZU

MĚSTYS DOLNÍ ČERMÁ
STŘED OKCE