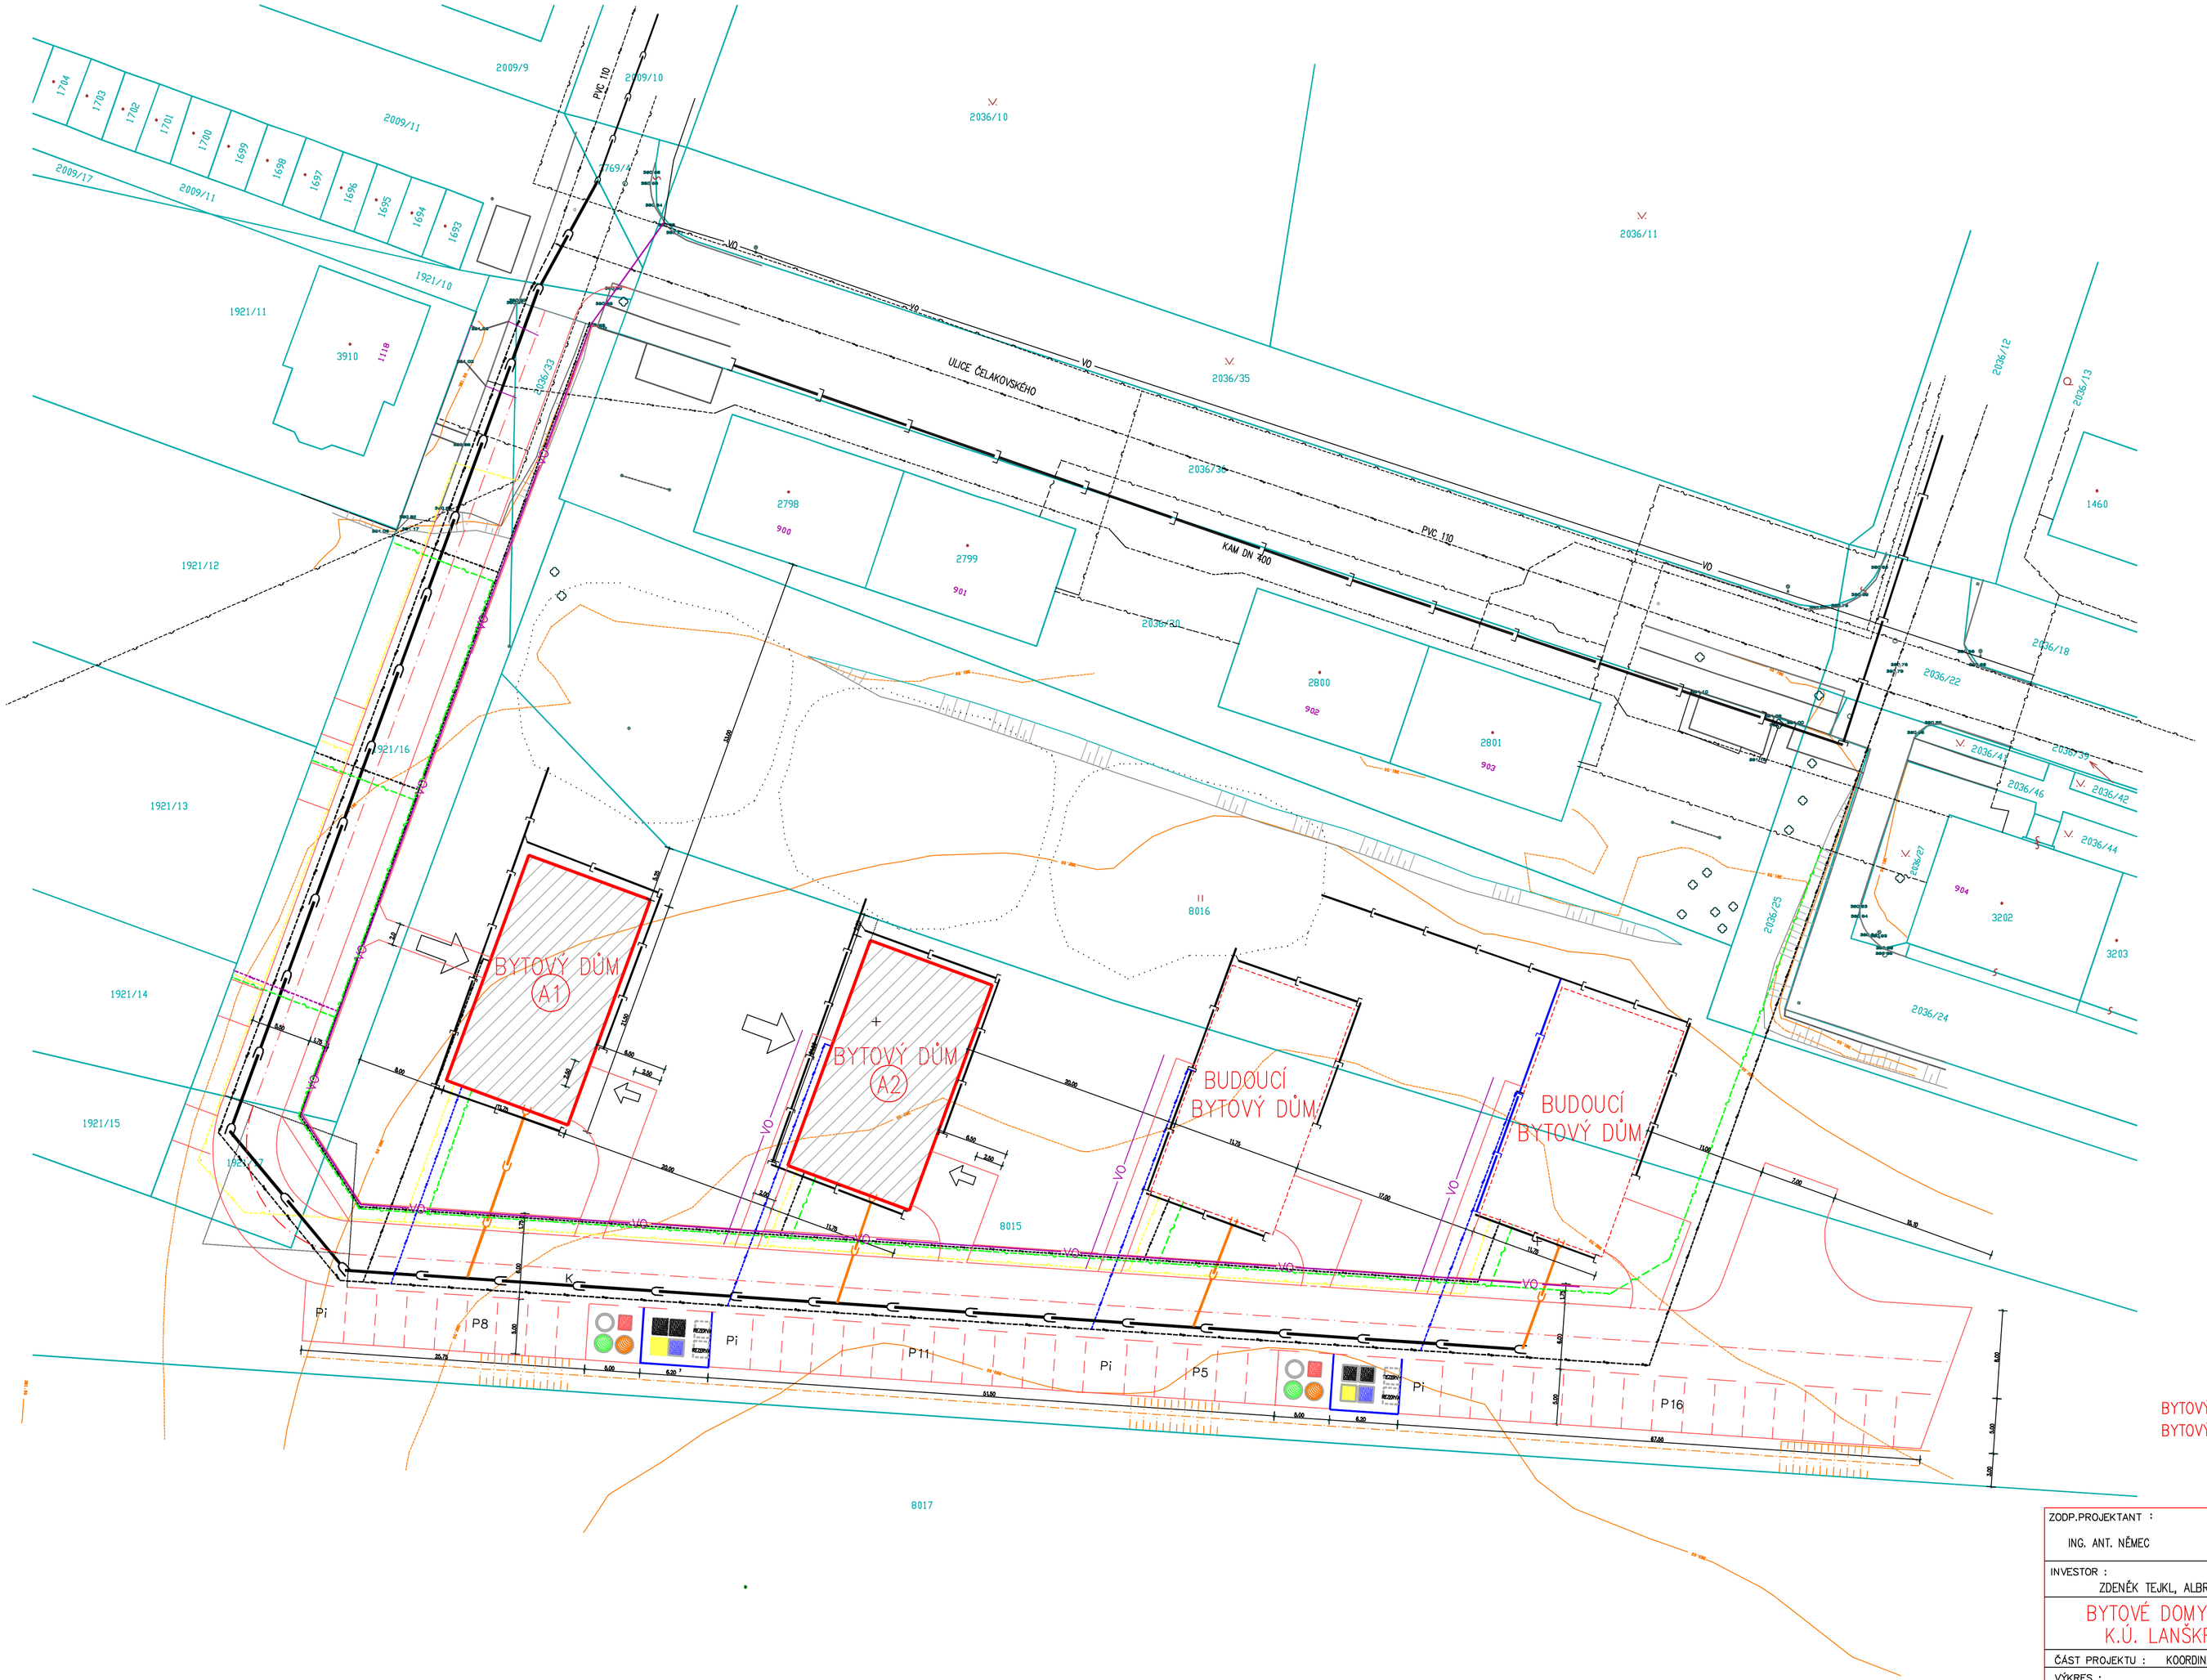

LEGENDA :

- HRANICE PARCEL KN, POLOHOPIS KATASTRÁLNÍ MAPY
- OPLOCENÍ DRÁTĚNÝM ČI PLECHOVÝM PLOTEM - STAV V TERÉNU
- OBVODOVÉ ZDIVO BUDOV - STAV V TERÉNU
- ZAMŘENÉ LINIE, KRAJE ZPEVNĚNÝCH POVRCHŮ - STAV V TERÉNU
- TERÉNNÍ HRANY A ZLOMY - STAV V TERÉNU
- ŽIVÝ PLOT - STAV V TERÉNU
- ZDĚNÝ PLOT - STAV V TERÉNU
- STÁVAJÍCÍ VEDENÍ PLYNOVOD
- STÁVAJÍCÍ VODOVODNÍ ŘAD MĚSTA
- STÁVAJÍCÍ SPLAŠKOVÁ KANALIZACE MĚSTA
- STÁVAJÍCÍ VEDENÍ NN
- STÁVAJÍCÍ VEDENÍ SLABOPROUD / CETIN, OMEGA
- VO — STÁVAJÍCÍ VEDENÍ VEŘEJNÉHO OSVĚTLENÍ
- VEDENÍ PRODLOUŽENÍ VODOVODNÍ PŘÍPOJKY
- PRODLOUŽENÍ SPLAŠKOVÉ KANALIZACE
- DEŠŤOVÁ KANALIZACE / ZAÚSTĚNÁ DO VSAKOVACÍCH PRŮLEHŮ A VSAKOVACÍHO PŘÍKOPU /
- VEDENÍ PRODLOUŽENÍ NN
- ZPEVNĚNÁ PLOCHA – KOMUNIKACE, CHODNÍKY, PARKOVIŠTĚ

NAVRHOVANÉ STAVEBNÍ OBJEKTY

- A1 A2 NOVOSTAVBA BYTOVÉHO DOMU
- PRODLOUŽENÍ PLYNOVODNÍHO ŘADU
- VODOVODNÍ PŘÍPOJKY – PELD d50
- SPLAŠKOVÁ KANALIZACE – PVC KG DN 200,150
- VEDENÍ PRODLOUŽENÍ SLABOPROUD / OMEGA /
- VO — VEDENÍ PRODLOUŽENÍ VEŘEJNÉHO OSVĚTLENÍ

BYTOVÝ DŮM A1 – PODLAHA = 382.50
BYTOVÝ DŮM A2 – PODLAHA = 382.80

ZODP.PROJEKTANT : ING. ANT. NĚMEC	KRESLIL : FALTEJSEK E.	NĚMEC projekční kancelář, ul. Dukelská 345, 563 01 Lanškroun
INVESTOR : ZDENĚK TEJKL, ALBRECHTICE 133, 563 01 LANŠKROUN		
BYTOVÉ DOMY A1+A2 A INŽENÝRSKÉ SÍTĚ K.Ú. LANŠKROUN – MINÁŘŮV KOPEC	FORMÁT: 6 A4	DATUM: I. 2018
	UČEL: STAV, POVOLENÍ	ČÍS.ZAK.: 20171831
ČÁST PROJEKTU : KOORDINAČNÍ SITUACE		
VÝKRES : KOORDINAČNÍ SITUACE	MĚŘÍTKO : 1 : 500	Č.VÝKRESU : C.02