


Situace návrhu DZ na III/31118 Výprachtice - Čenkovice

III/31118 Čenkovice

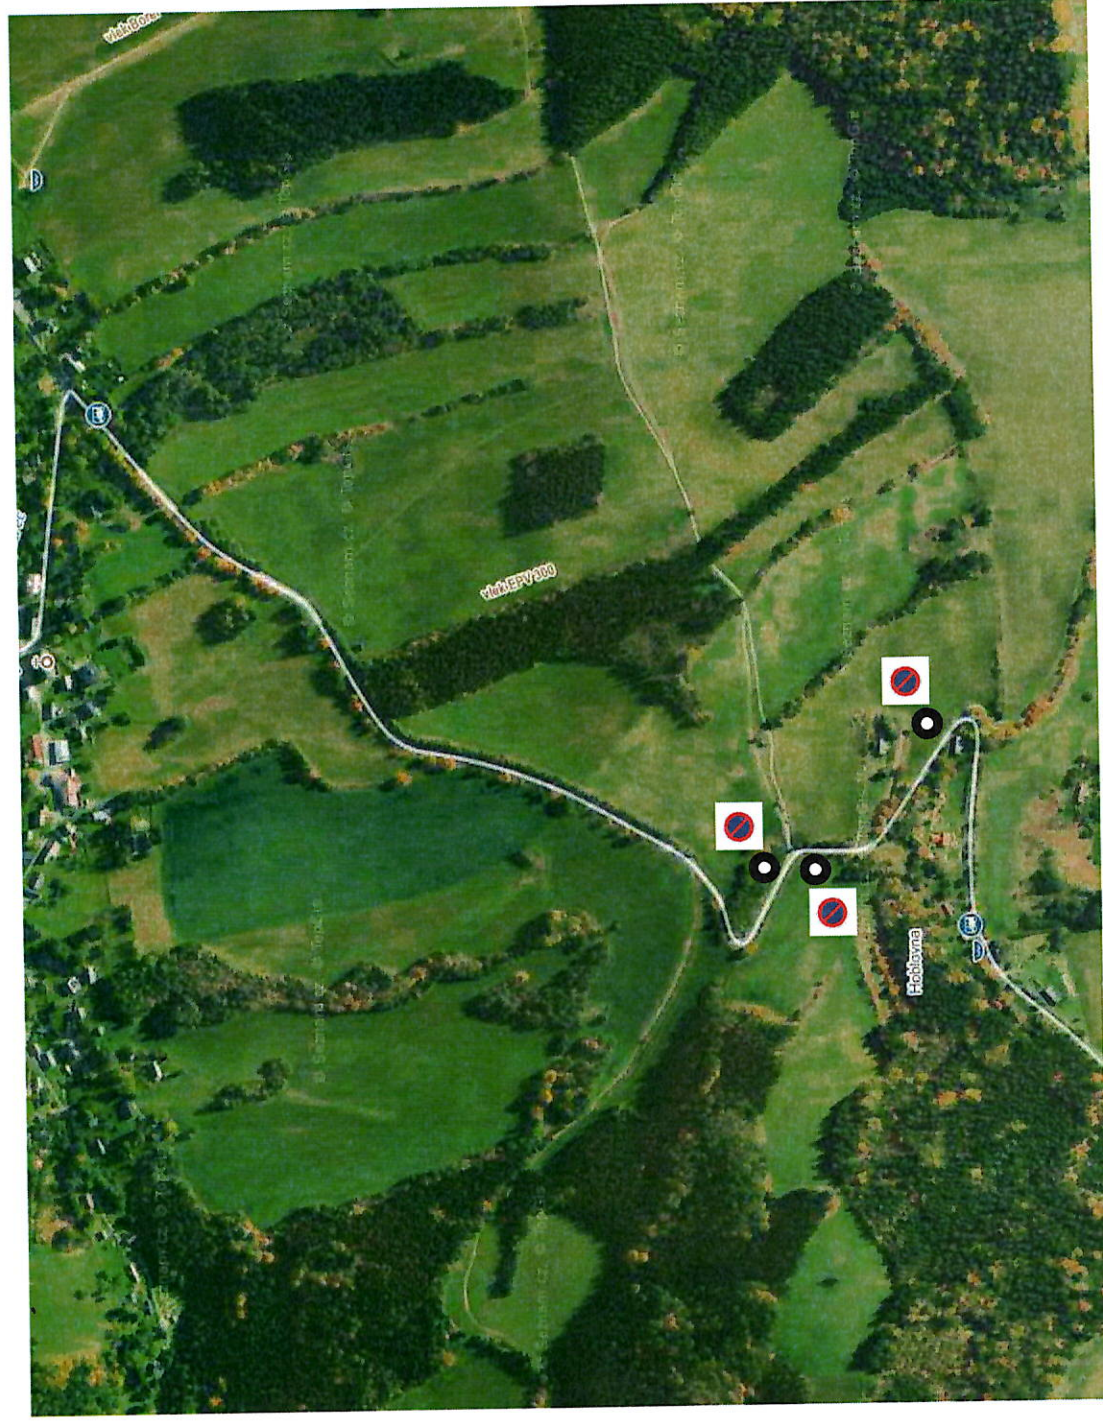

III/31118 směr Výprachtice