




B01
Zákaz vjezdu všech vozidel
(v obou směrech)



B30
Zákaz vstupu chodců

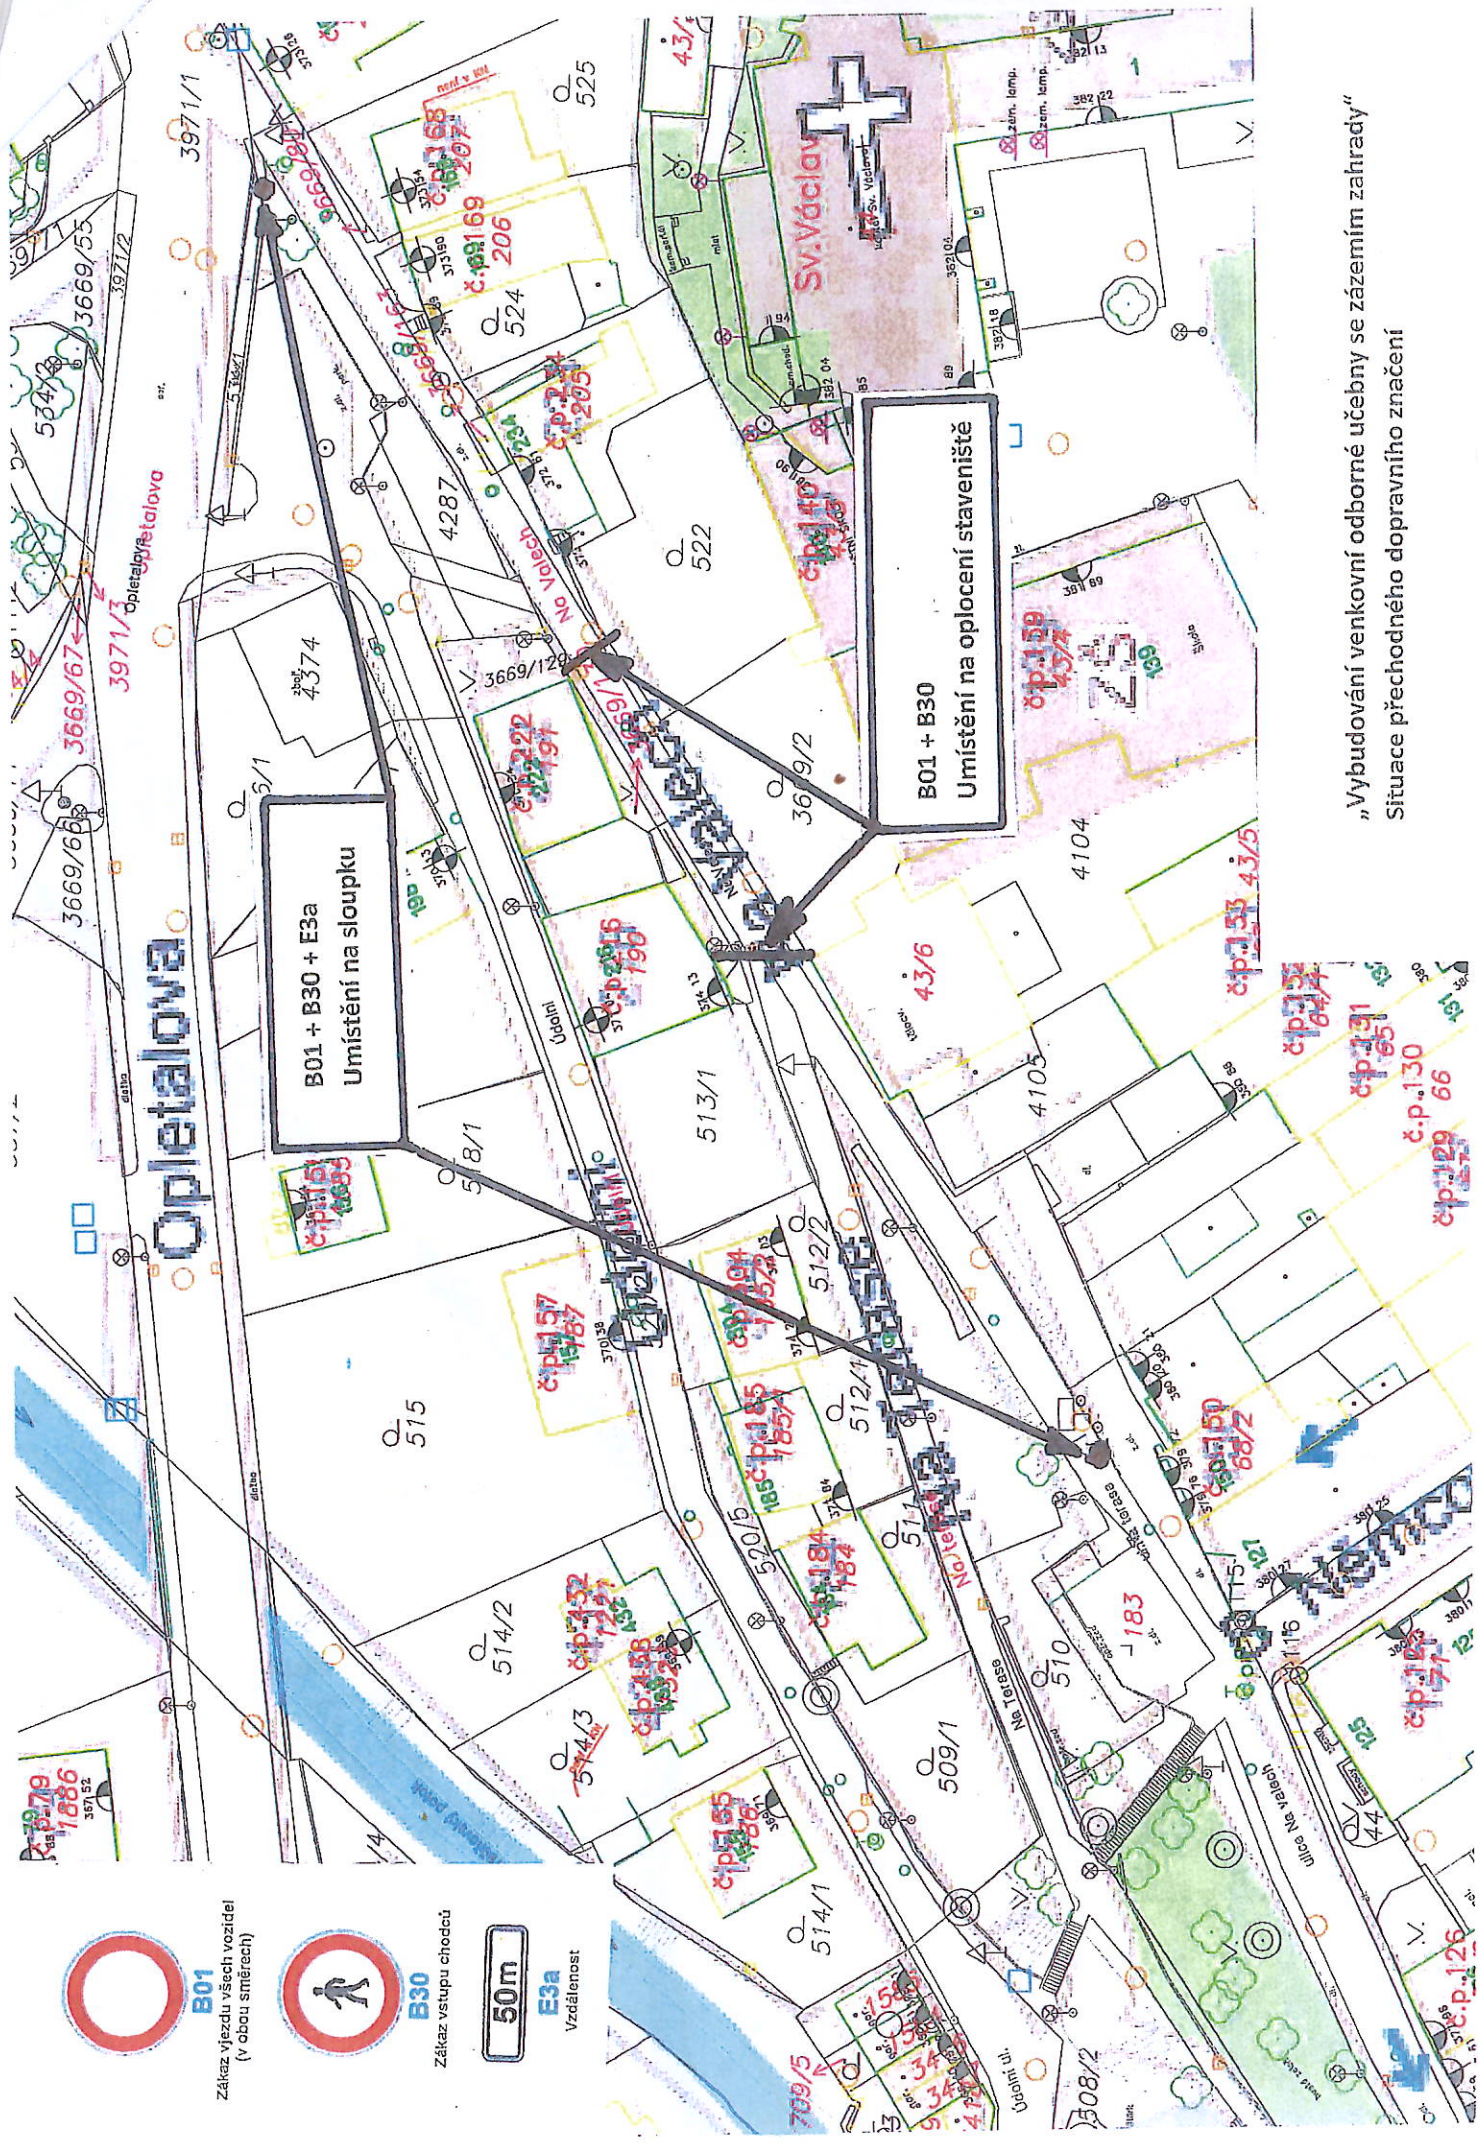

E3a
Vzdálenost

„Vybudování venkovní odborné učebny se zázeminí zahrady“
Situace přechodného dopravního značení