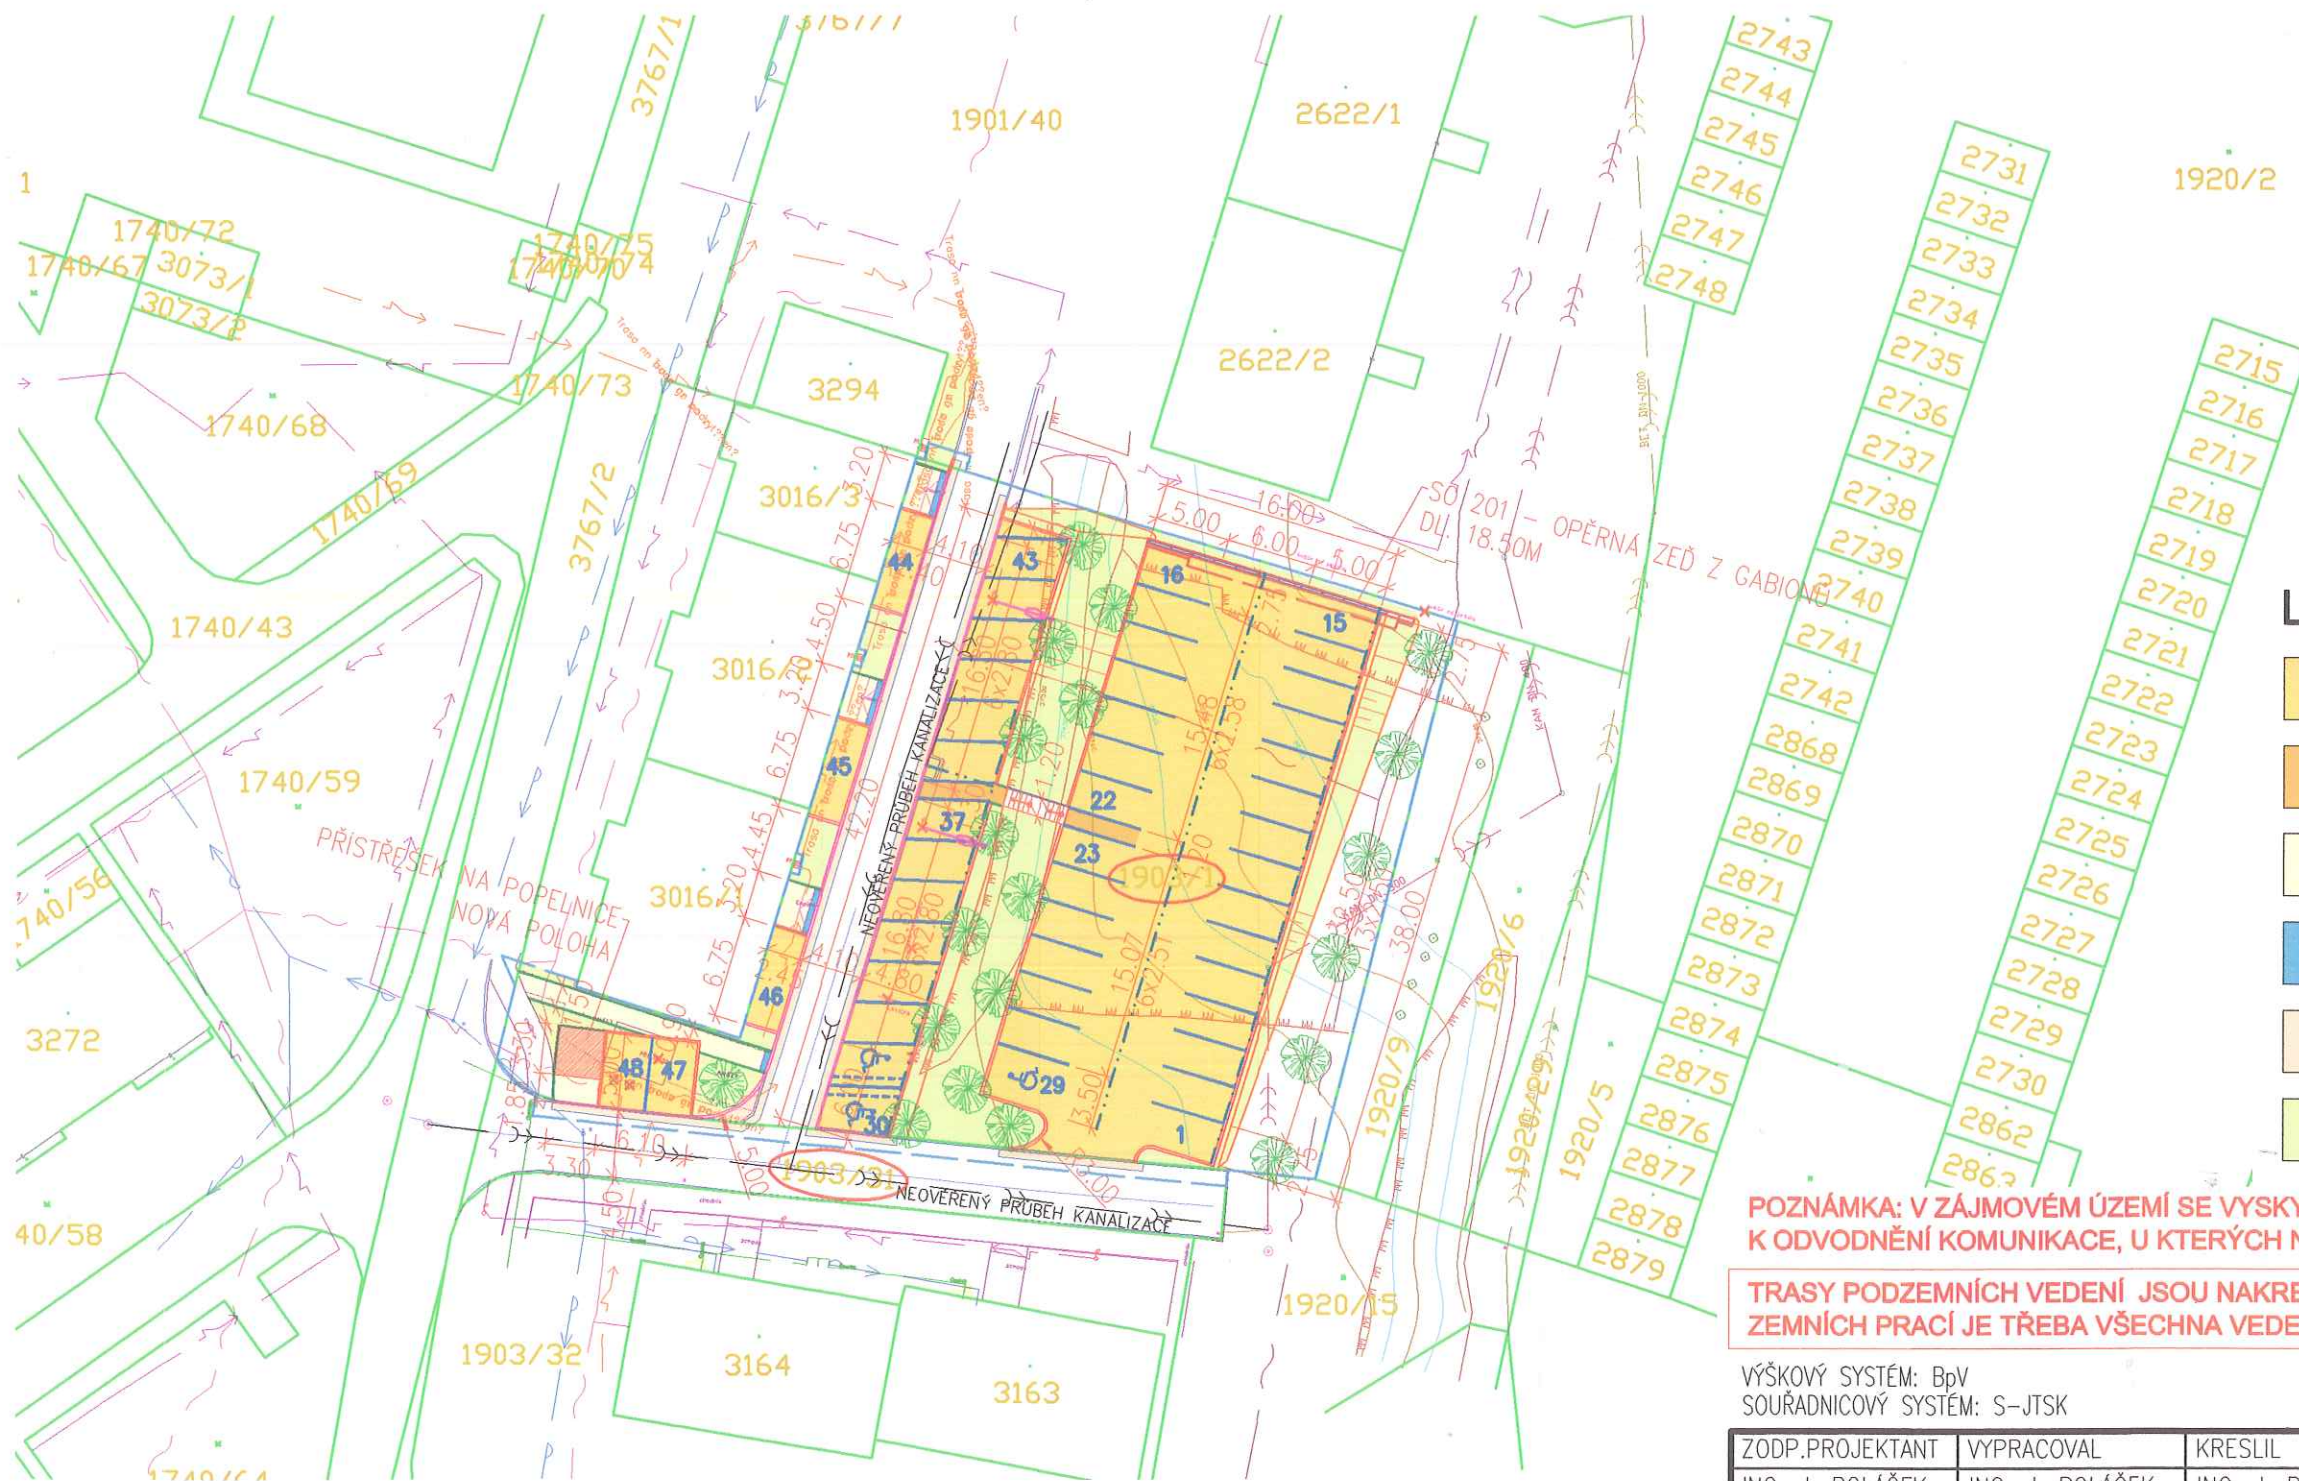


LEGENDA PLOCH:

	KONSTRUKCE VOZOVKY K1 BET. DRENÁŽNÍ DLAŽBA TL. 80MM PŘÍRODNÍ
	KONSTRUKCE VOZOVKY K1 BET. DRENÁŽNÍ DLAŽBA TL. 80MM ČERVENÁ
	KONSTRUKCE CHODNIKU K2 BET. DLAŽBA TL. 60MM
	KONSTRUKCE CHODNIKU K2 BAREVNĚ ODLIŠNÁ RELIÉFNÍ DLAŽBA TL. 60MM
	ASFALTOVÝ BETON
	NÁSYP ZELENÉ PLOCHY

POZNÁMKA: V ZÁJMOVÉM ÚZEMÍ SE VYSKYTUJÍ KANALIZAČNÍ PŘÍPOJKY OBJEKTŮ A KANALIZACE K ODVODNĚNÍ KOMUNIKACE, U KTERÝCH NENÍ ZNÁM VLASTNÍK ANI PŘESNÁ TRASA ULOŽENÍ!!

TRASY PODZEMNÍCH VEDENÍ JSOU NAKRESLENY ORIENTAČNĚ, PŘED ZAPOČETÍM ZEMNÍCH PRACÍ JE TŘEBA VŠECHNA VEDENÍ VYTÝČIT!!!

VÝŠKOVÝ SYSTÉM: BpV
SOUŘADNICOVÝ SYSTÉM: S-JTSK

ZODP.PROJEKTANT	VYPRACOVAL	KRESLIL	KONTROLOVAL	ING. JIŘÍ POLÁČEK Projektová činnost ve výstavbě JAMNÉ NAD ORLICÍ 309 561 65 JAMNÉ NAD ORLICÍ IČO: 014 27 121	
ING. J. POLÁČEK	ING. J. POLÁČEK	ING. J. POLÁČEK			
KRAJ:	PARDUBICKÝ	OBEC:	LANŠKROUN	FORMÁT	2x A4
INVESTOR:	SBD LANŠKROUN, SEIFERTOVA 173, 563 01 LANŠKROUN			MĚŘITKO	1:500
AKCE : PARKOVIŠTĚ PRO BYTOVÝ DŮM Č.P. 931-933				DATUM	02/2019
MÍSTO: UL. KRÁTKÁ, LANŠKROUN				STUPEŇ	DUR+DSP
OBJEKT:				ČÍS.ZAK.	2019-15
OBSAH :				Č.VÝKR.	PARÉ Č.
KOORDINAČNÍ SITUACE				C.3	1

LEGENDA SÍTÍ:

	VAK-DEŠŤOVÁ KANALIZACE
	VAK-JEDNOTNÁ KANALIZACE
	NEZNÁMÝ SPRÁVCE
	NEOVĚŘENÝ PRŮBĚH KANALIZACE
	VAK-VODOVOD
	GASNET-NTL PODZEMNÍ
	CETIN-SEK PODZEMNÍ
	ČEZ DISTRIBUCE-NN PODZEMNÍ
	MĚSTO LANŠKROUN-VO PODZEMNÍ
	OMEGATECH LANŠKROUN
	SEK PODZEMNÍ

LEGENDA:

	HRANICE PARCEL
	ZPEVNĚNÉ PLOCHY
	OBRUBNÍK STÁVAJÍCÍ
	SILNIČNÍ OBRUBNÍK 100/25/15
	SILNIČNÍ NÁJEZDOVÝ OBRUBNÍK 100/15/15
	CHODNIKOVÝ OBRUBNÍK 100/20/6
	DRENÁŽ
	ZÁBOR STAVBY DOČASNÝ
	POZEMKY DOTČENÉ UMÍSTĚNÍM STAVBY
	NOVÁ VÝSADBA - LISTNATÉ STROMY