


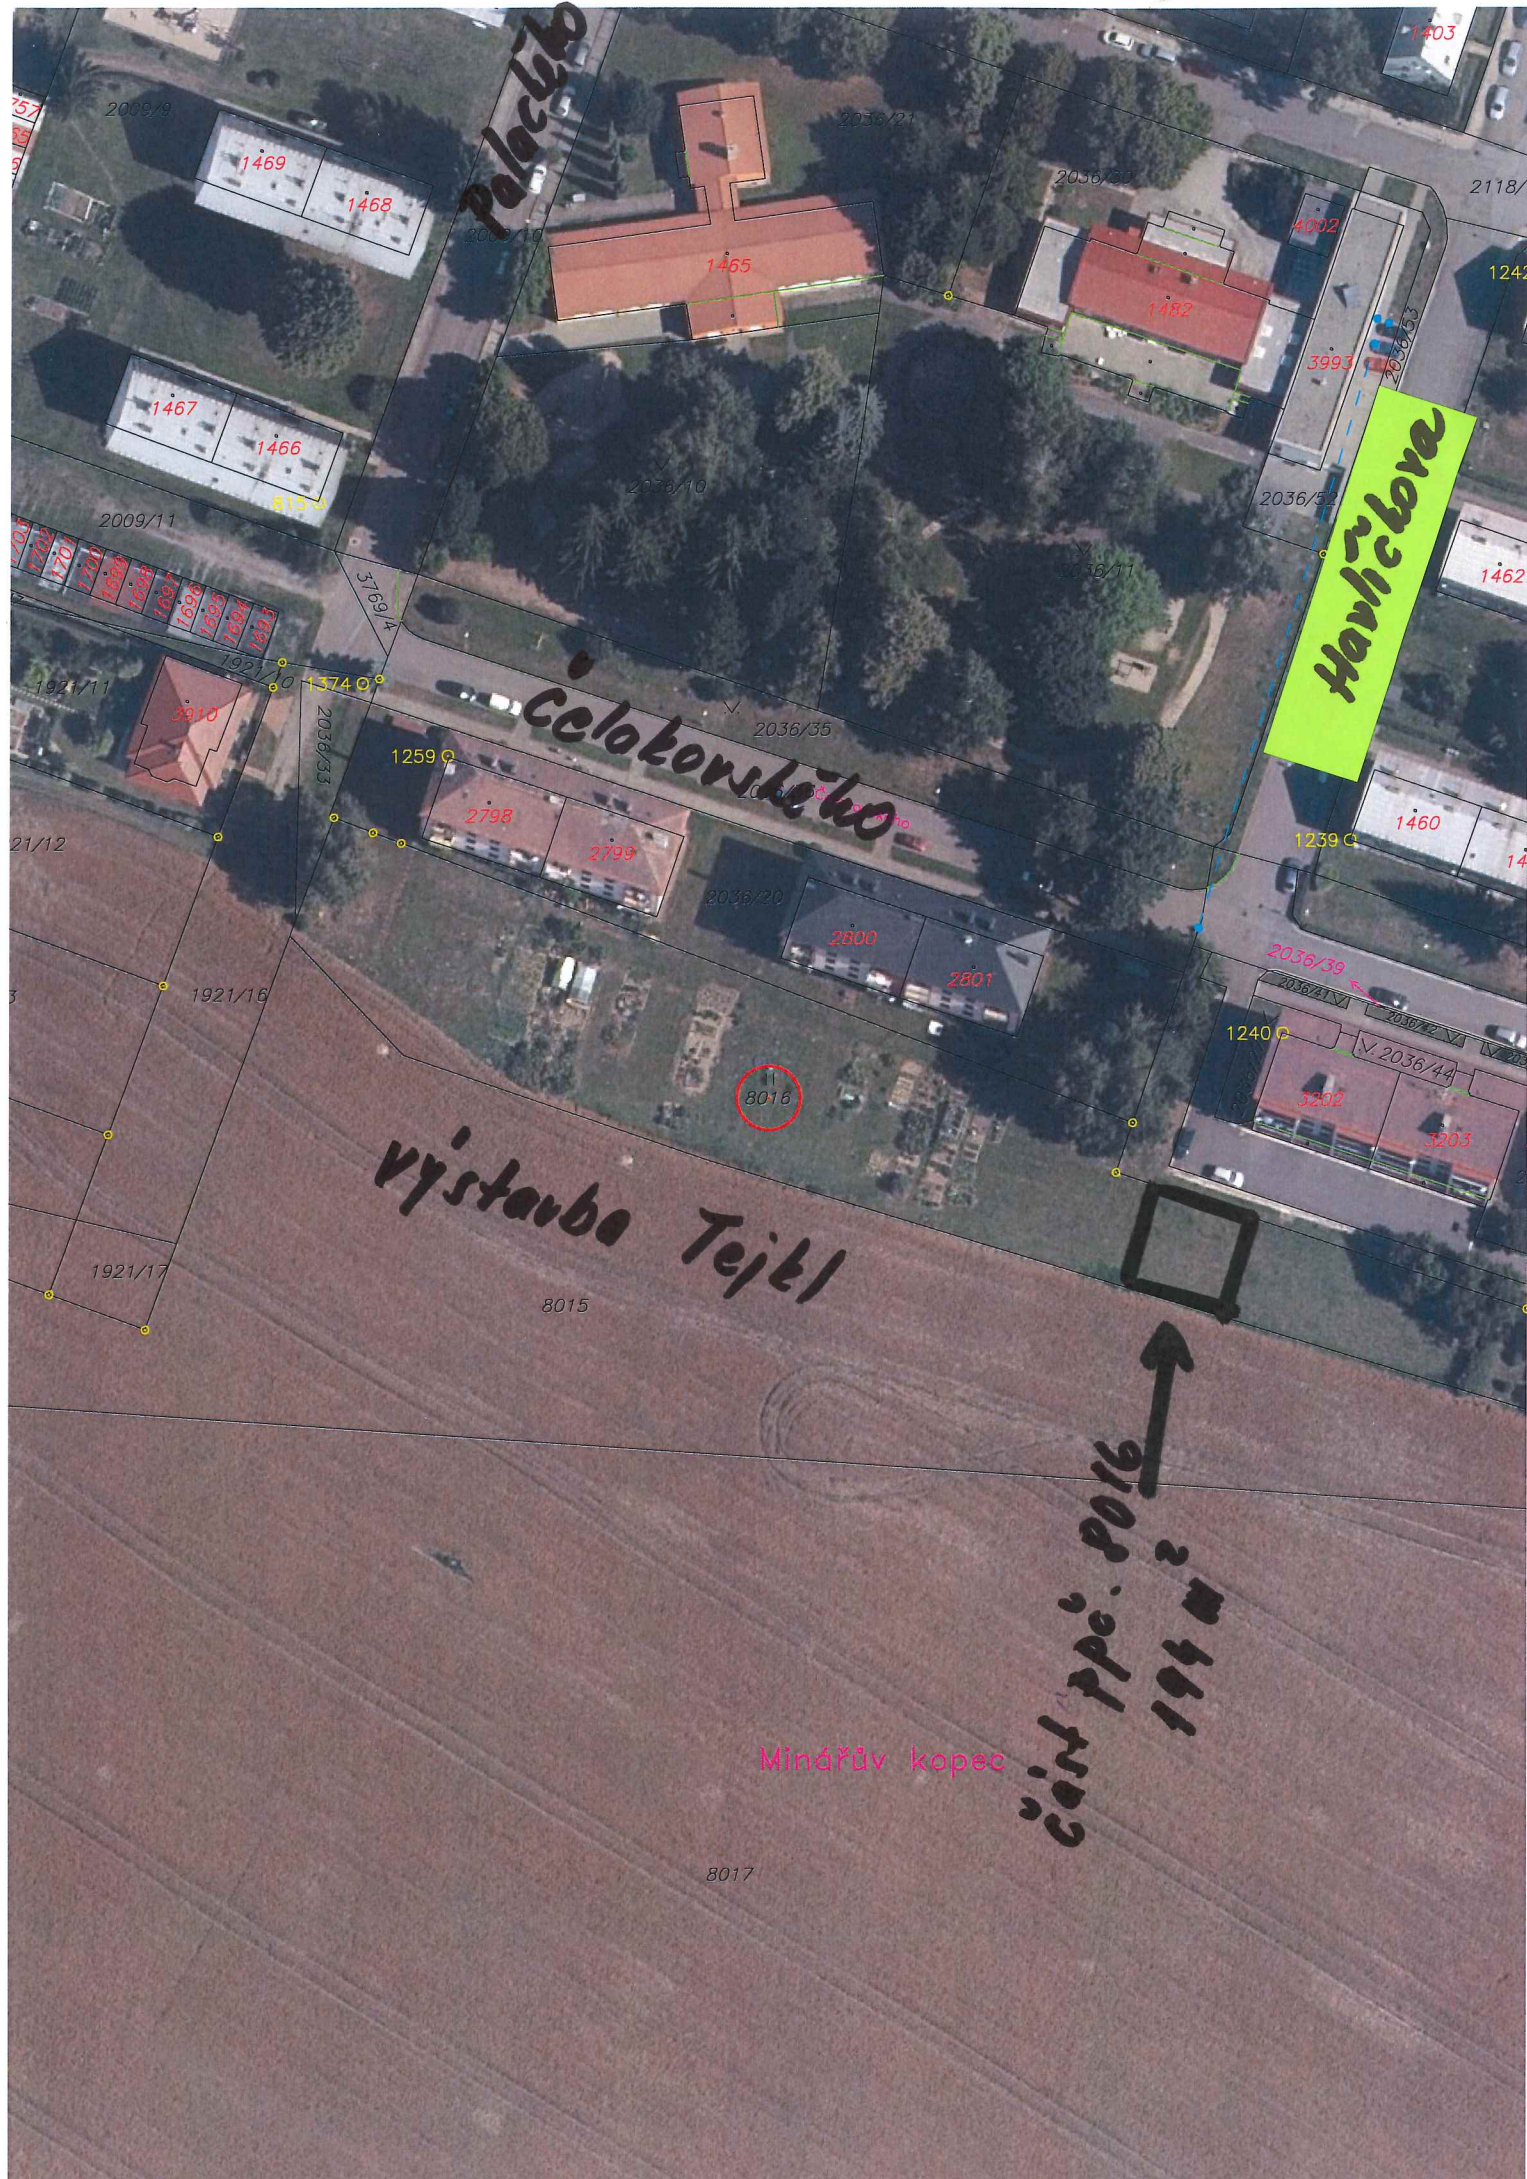

Polackého

Havlíčkova

Čelokovského

výstavba Tepl

část p.pč. 8016
194 m²

Mínářův kopec

8016

8017

8015

1469
1468

1467
1466

1465

1482

4002

3993

1259 G

2798

2799

2800

2801

1259 G

1460

2036/39

1240 G

3202

3203

2008/9

2036/21

2036/20

2118/

2009/11

2036/10

2036/32

1242

1462

1921/11

1374 G

2036/35

21/12

1921/16

1921/17

1403

757

1697

1698

