



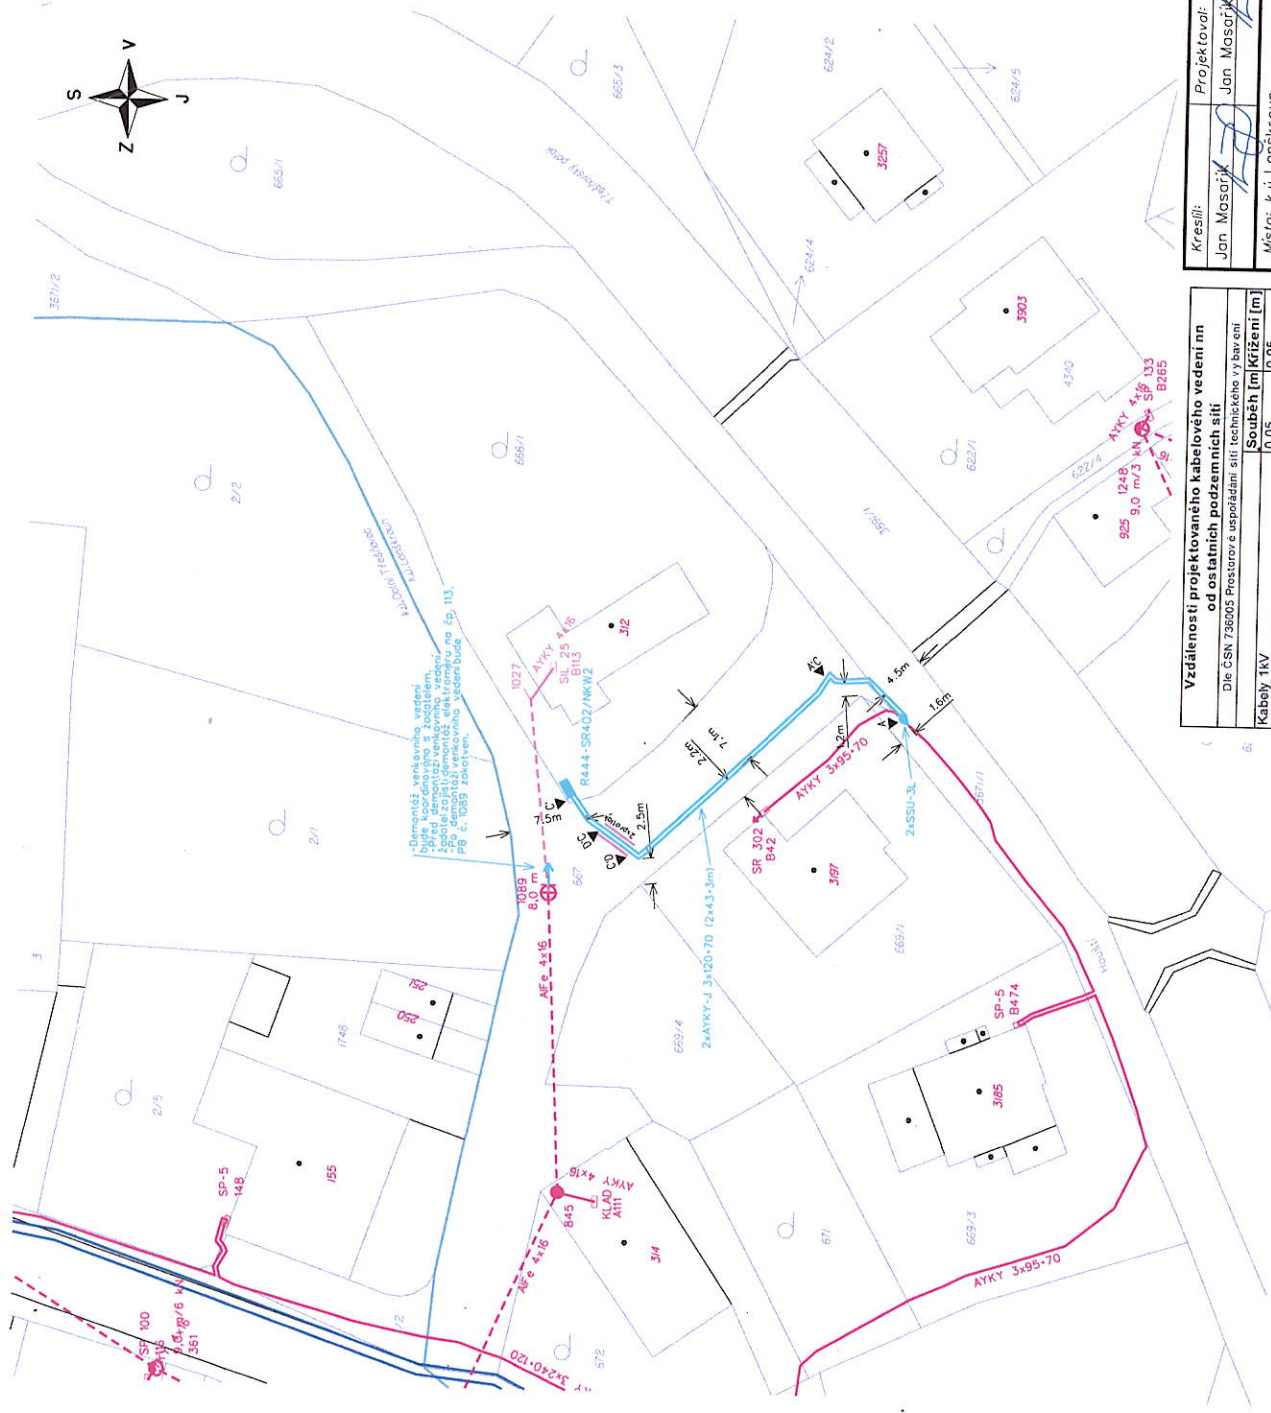

- stávající / nový sloup
- nové vrchní vedení nn
- nové kabelové vedení nn
- Protlak
- stávající kabelové vedení nn
- stávající kabelové VN 22kV
- stávající vrchní vedení nn
- rozpojovací / přípojková skříně nn
- uzemnění / svodič přepětivětné uzemnění
- svod
- plynovod
- telefon
- vodovod
- kanalizace
- veřejné osvětlení
- el. přípojka pro stp.č. 3903
- dlažba, asfalt
- ploty
- plánovaný vjezd
- plánovaný plot
- plánovaný RD
- hranice parcel
- číslo popisné
- 394
- 323/1 124
- katastrální čísla pozemková / zastavěná

NAPĚŤOVÁ SOUSTAVA : TN-C 400/230V, 50Hz stp.
OCHRANA PŘED ÚRAZEM EL. PROUDEM : dle ČSN 332000 4-41 (PNE 3302000-1)
stávající části: izolace
kruhy nebo přepážkami
nezávazných částí: ochrana samostatným odpojením od zdroje
VNĚJŠÍ VLIVY : dle ČSN
ZNAMENÍ : dle IEC 617-11 (ČSN 0133390)

pozn. V případě nemožnosti provést protlak bude kabel uložen překopem
Řez uložení kabelu:

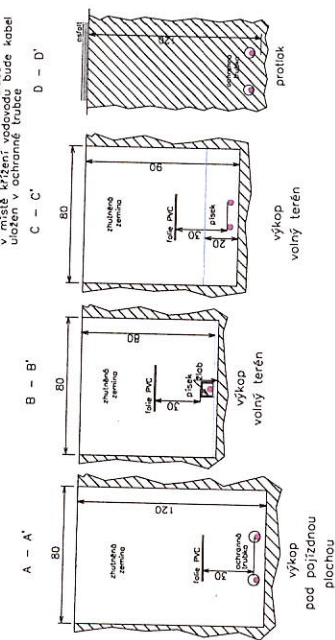

Vzdálenosti projektovaného kabelového vedení nn od ostatních podzemních sítí		
Dle ČSN 738005 Prostorové a uspořádání sítí technického vybavení		
	Souběh [m]	Křížení [m]
Kabely 1kV	0,05	0,05
Veřejné osvětlení	0,05	0,05
Sdružovací kabely	0,30*	0,30*
Plynovod NTL	0,10**	0,10**
Plynovod STL	0,40	0,10
Vodovodní sítě a přípojky	0,60	0,10**
	0,45*	0,40*
Stokové sítě a kanalizační přípojky	0,50	0,20**
		0,30

* Nacházené, ** V ochranné trubce

Kreslí: Jan Masářík		Projektovatel: Jan Masářík		Vedoucí projektant: Ing. Jan Vátroubek		Investor: ČEZ Distribuce, a.s. Děčín		Projektant: EnergoMontáže Varnsdorž s.r.o.	
Místo: k.ú. Lanškroun		Název stavby: Lanškroun p.č.666/1 SS100		Část stavby: Kabelové vedení nn		Obsah výkresu: Vedení nn v katastrální mapě		Datum: 4/2019	
Stupeň dok.: DUR + R		Č. stavby: IV-12-2018577		Formát: A3		Č. archivní: 2019-35		Měřítko: 1:500	
Č. stavby: IV-12-2018577		Formát: A3		Č. archivní: 2019-35		Měřítko: 1:500		Č. výkresu: 3	

SCHÉMATA PRO OZNAČENÍ PRACOVNÍCH MÍST V OBCI

