


NÁVRH PŘECHODNÉ ÚPRAVY PROVOZU
NA POZEMNÍCH KOMUNIKACÍCH

SITUACE PŘÍLOHA č. 1/8, ka. zn. RK20190378

Zpracoval dne 06.03.2020
Jiří Lorenc +420 606 642 987; e-mail: info@lorenc.cz
LETIS DZ s.r.o.
5. května 1378, 516 01 Rychnov nad Kněžnou



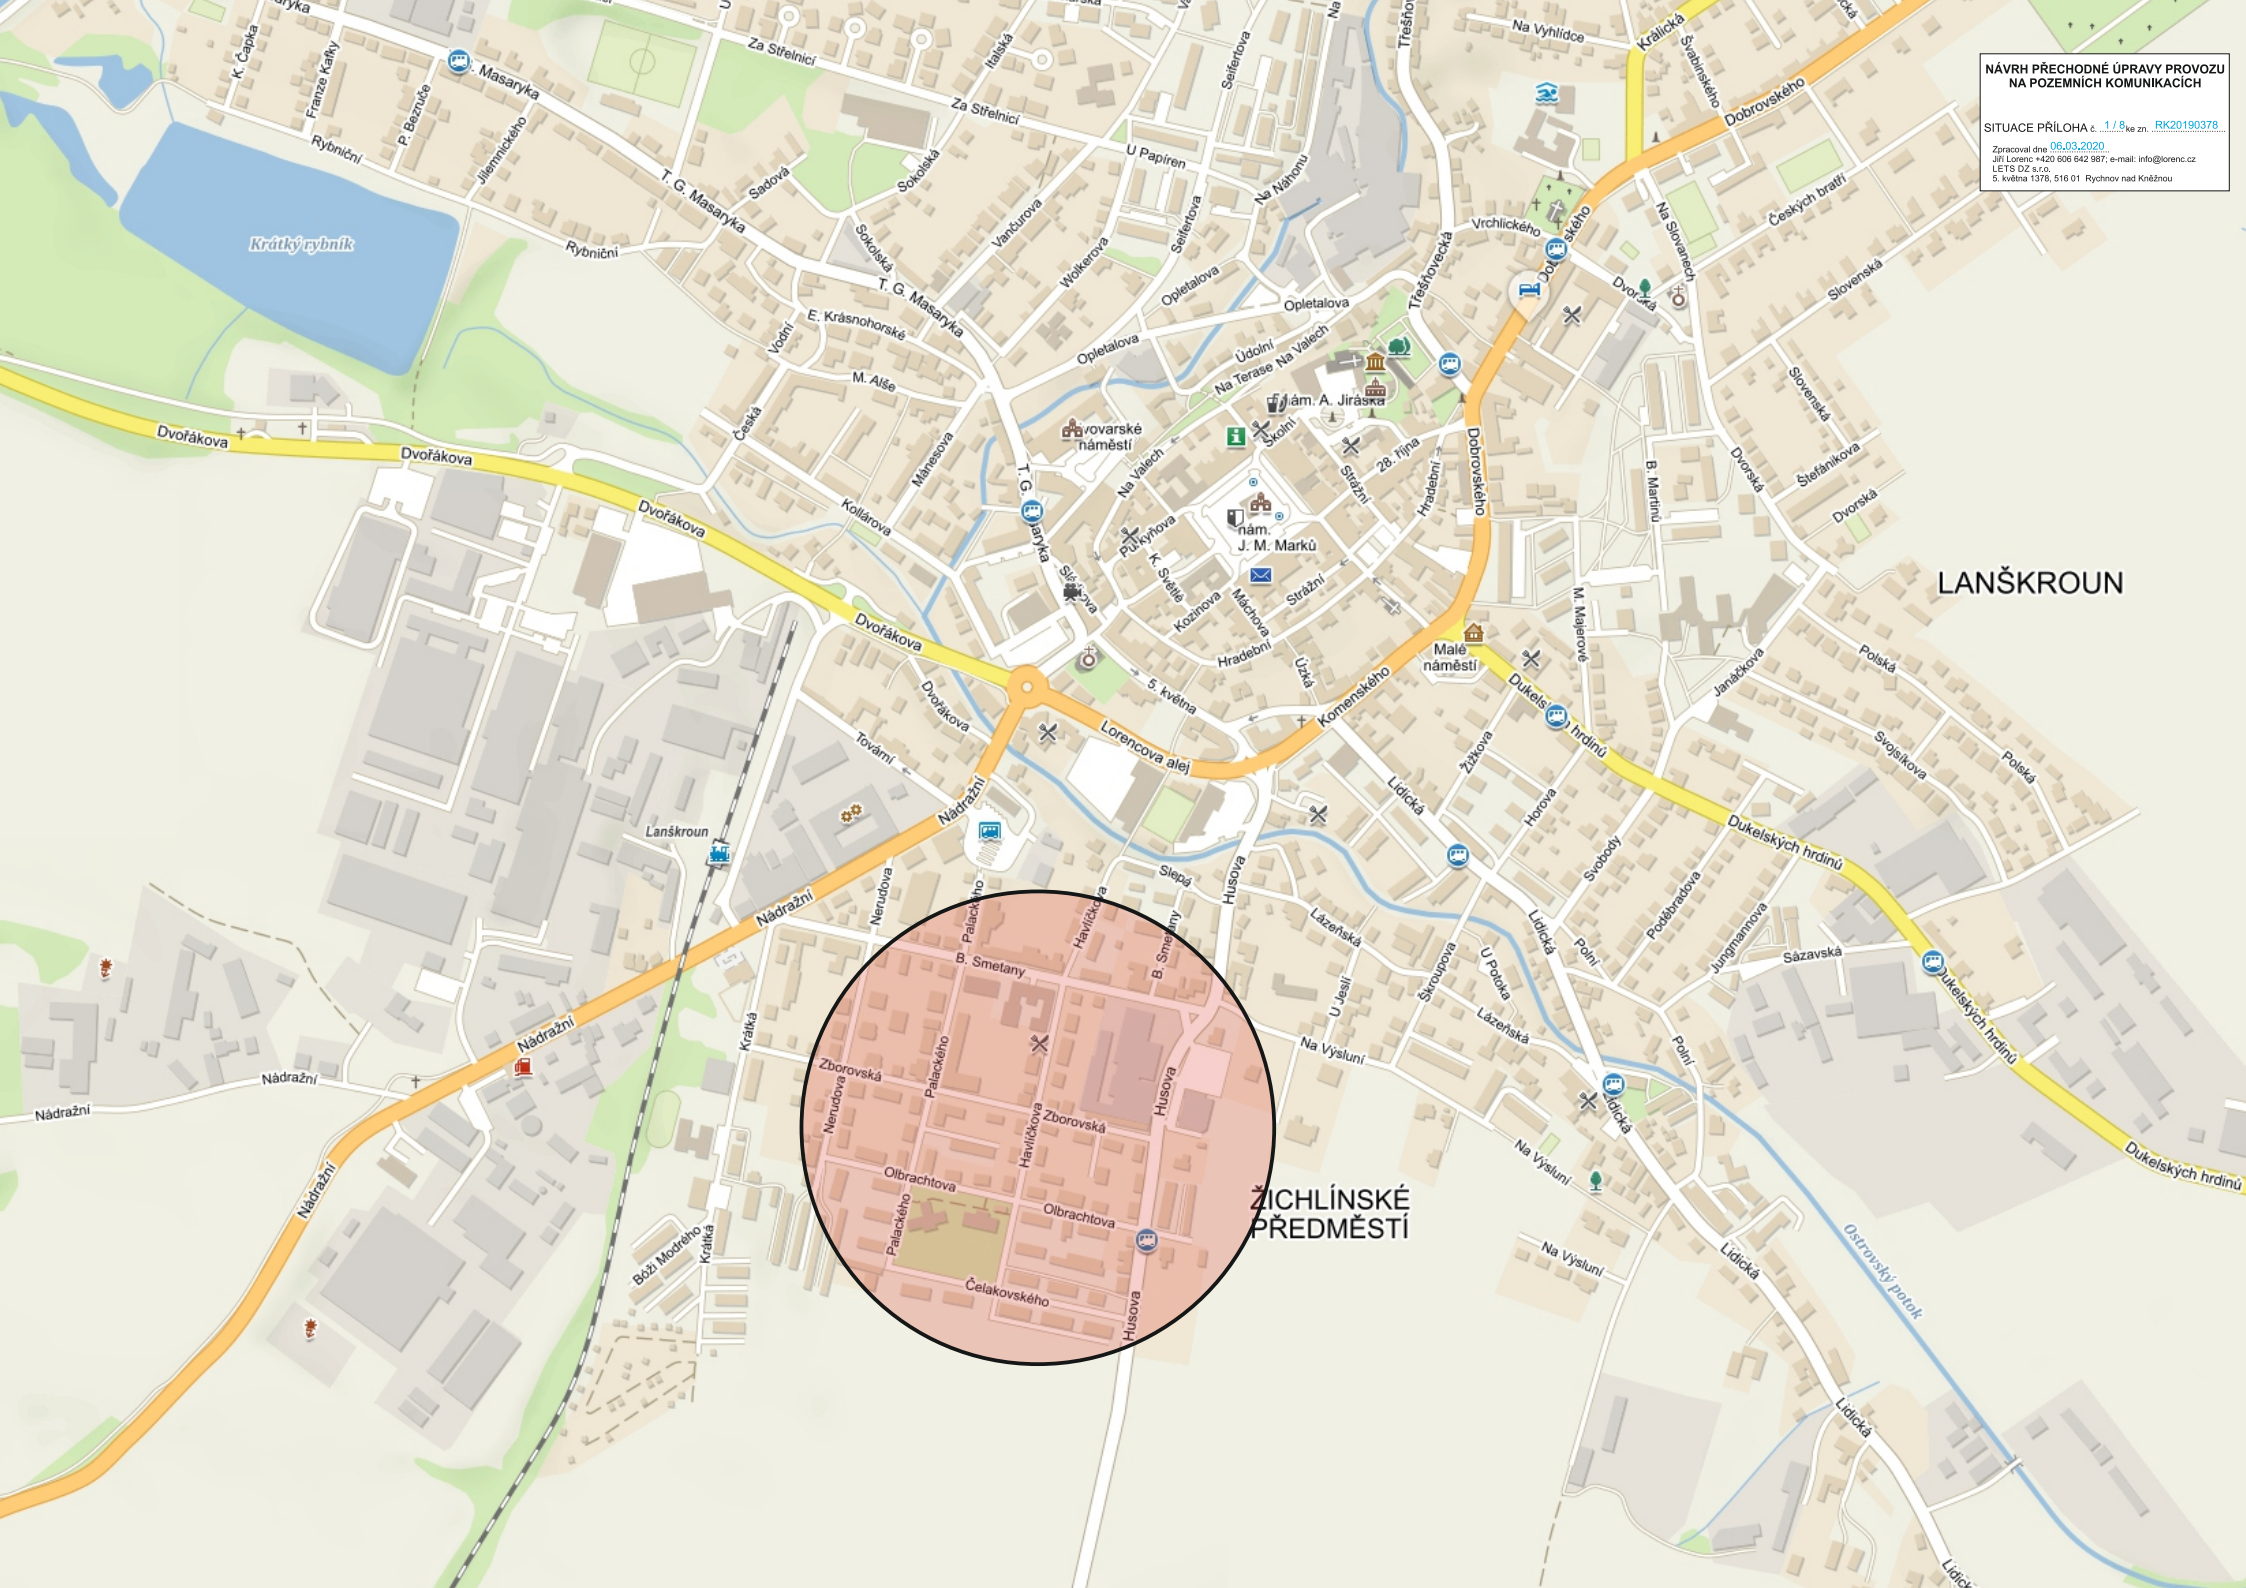

NÁVRH PŘECHODNÉ ÚPRAVY PROVOZU
NA POZEMNÍCH KOMUNIKACÍCH

SITUACE PŘÍLOHA č. 2/8 ke zn. RK20190378

Zpracoval dne 06.03.2020
Jiří Lorenc +420 606 642 987; e-mail: info@lorenc.cz
LETS DZ s.r.o.
5. května 1378, 516 01 Rychnov nad Kněžnou

ŽICHLÍNSKÉ
PŘEDMĚSTÍ

Dle potřeby po celou dobu stavby


B 28
E 13



PLATÍ OD
???.?.2020



FRÉZOVÁNÍ
???.?.2020

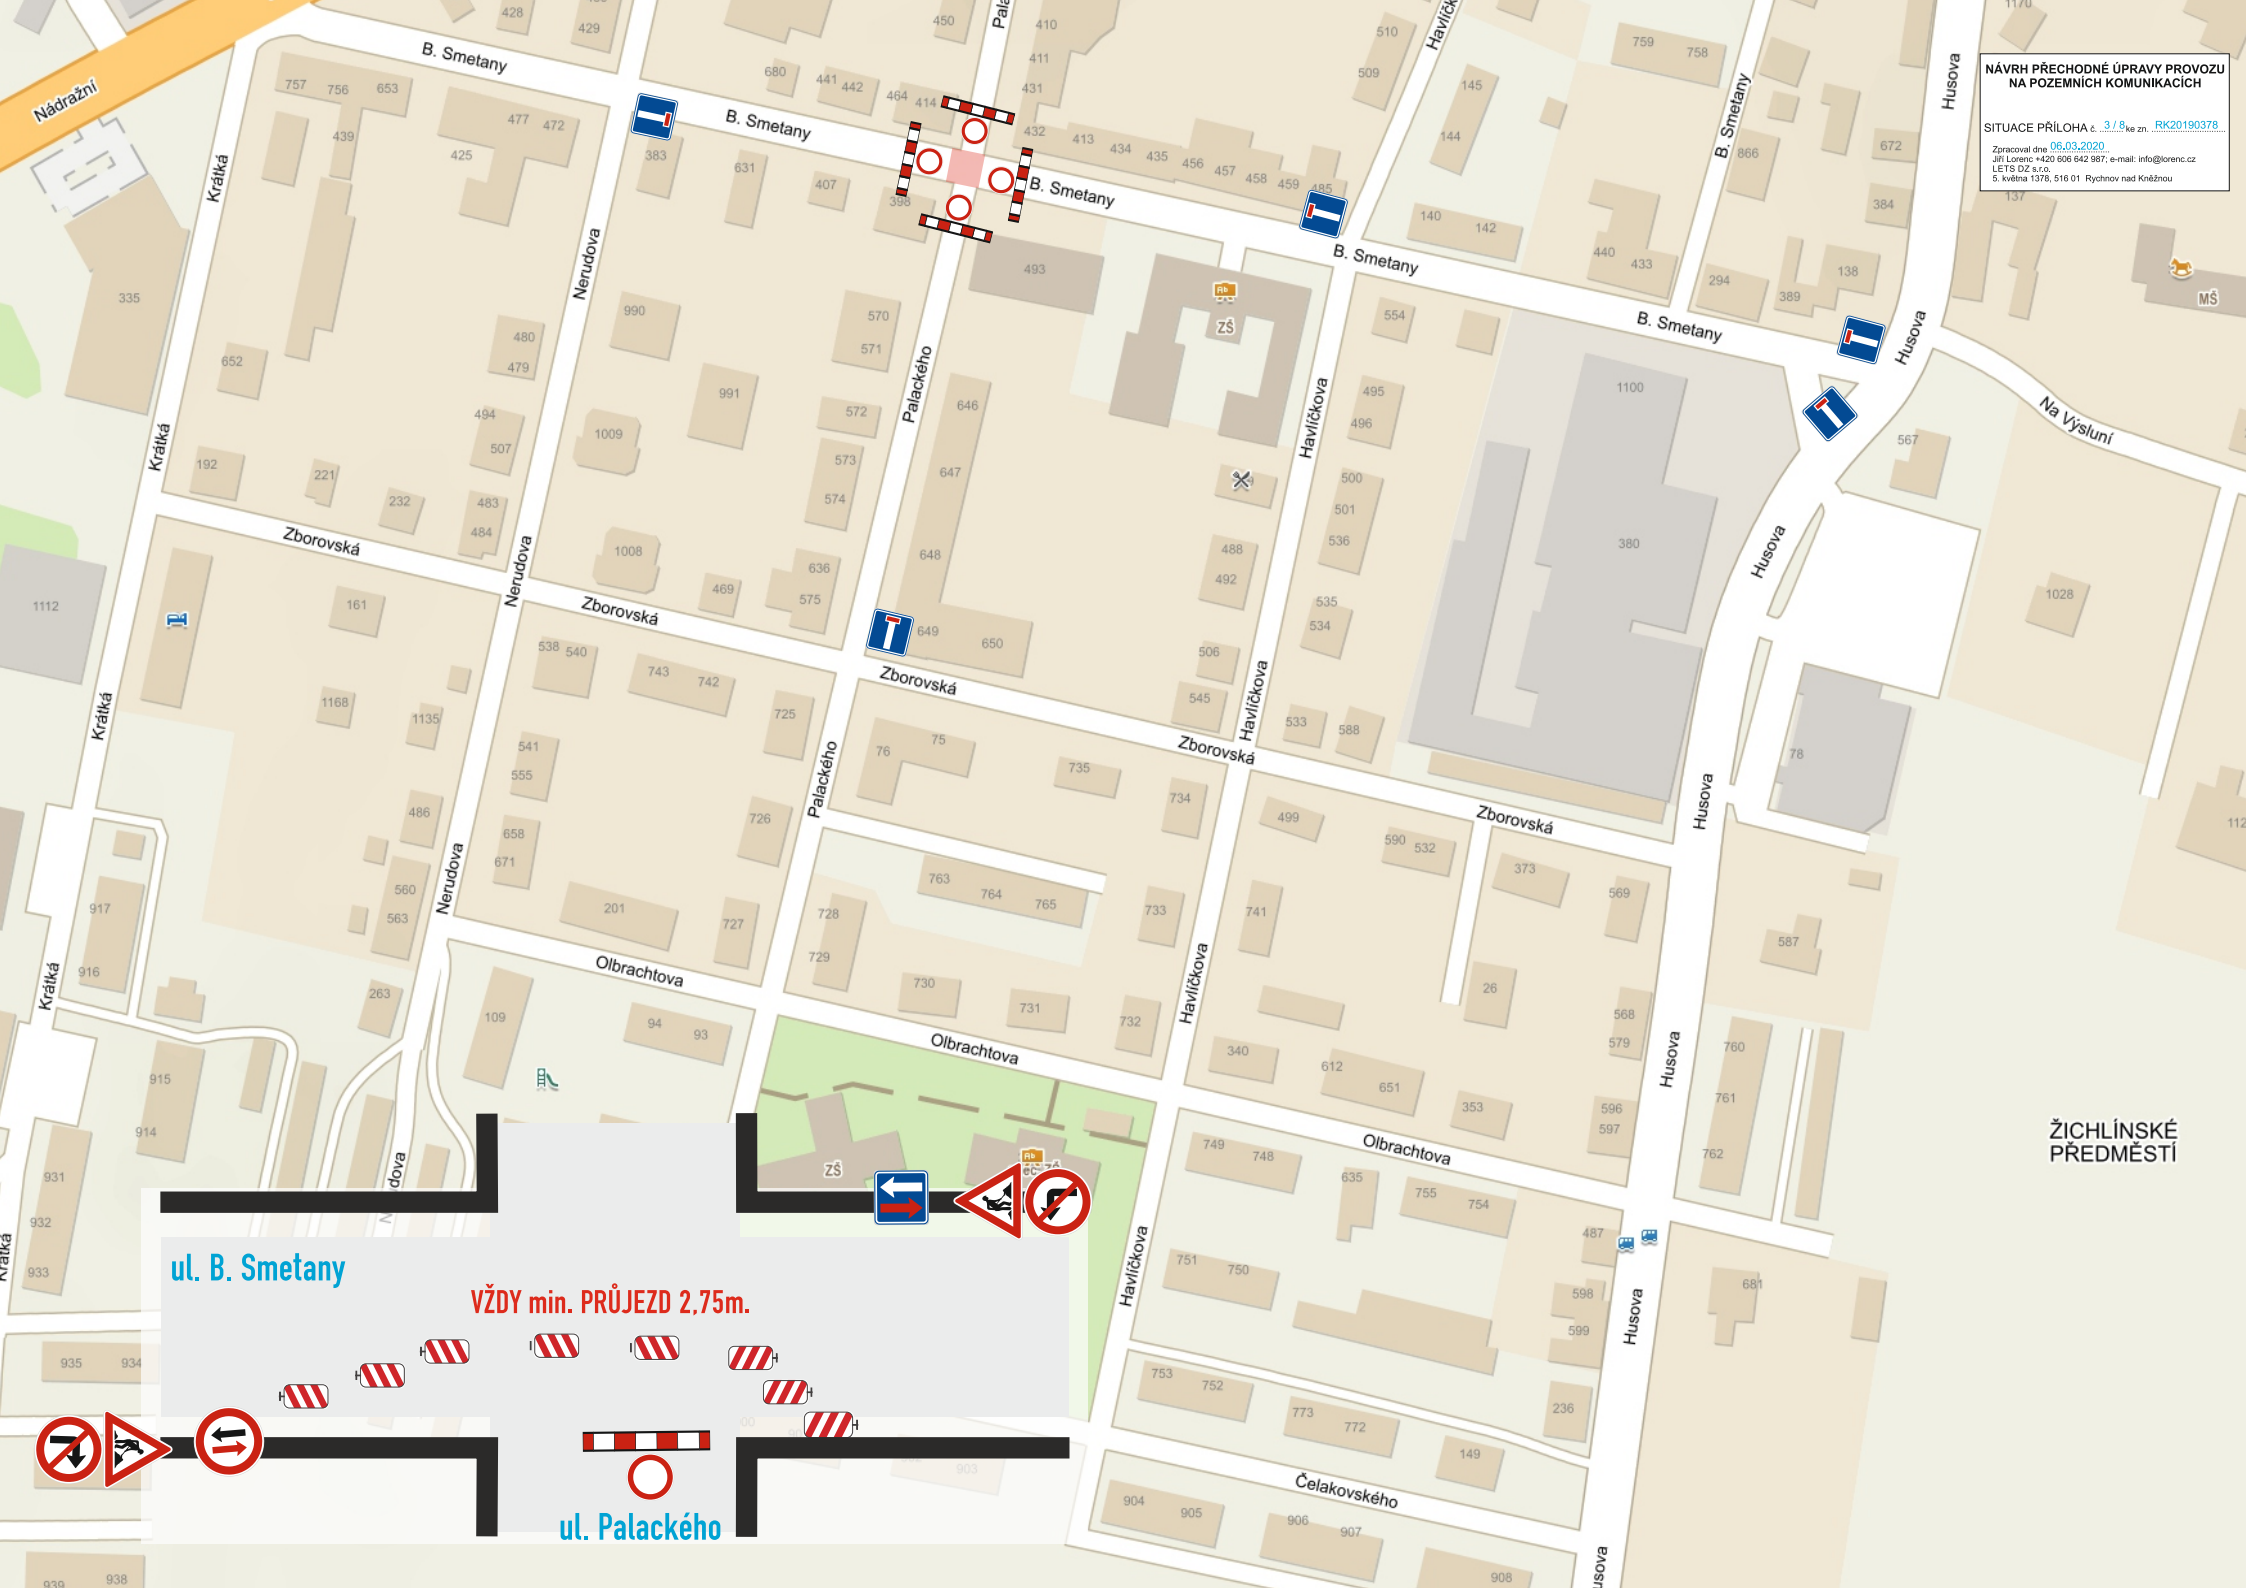

NÁVRH PŘECHODNÉ ÚPRAVY PROVOZU
NA POZEMNÍCH KOMUNIKACÍCH

SITUACE PŘÍLOHA č. 3/8, ka zn. RK20190378

Zpracoval dne 06.03.2020
Jiří Lorenc +420 606 642 987; e-mail: info@lorenc.cz
LET'S DZ s.r.o.
5. května 1378, 516 01 Rychnov nad Kněžnou

ul. B. Smetany

VŽDY min. PRŮJEZD 2,75m.

ul. Palackého

ŽICHLÍNSKÉ
PŘEDMĚSTÍ



NÁVRH PŘECHODNÉ ÚPRAVY PROVOZU
NA POZEMNÍCH KOMUNIKACÍCH

SITUACE PŘÍLOHA č. 4/8 ke zn. RK20190378

Zpracoval dne 06.03.2020
Jiří Lorenc +420 606 642 987; e-mail: info@lorenc.cz
LETIS DZ s.r.o.
5. května 1378, 516 01 Rychnov nad Kněžnou


pohyblivé
pracovní místo
dle postupu
stavby cca 20m

ŽICHLÍNSKÉ
PŘEDMĚSTÍ

NÁVRH PŘECHODNÉ ÚPRAVY PROVOZU
NA POZEMNÍCH KOMUNIKACÍCH

SITUACE PŘÍLOHA č. 5/8, ka zn. RK20190378

Zpracoval dne 06.03.2020
Jiří Lorenc +420 606 642 987; e-mail: info@lorenc.cz
LET'S DZ s.r.o.
5. května 1378, 516 01 Rychnov nad Kněžnou

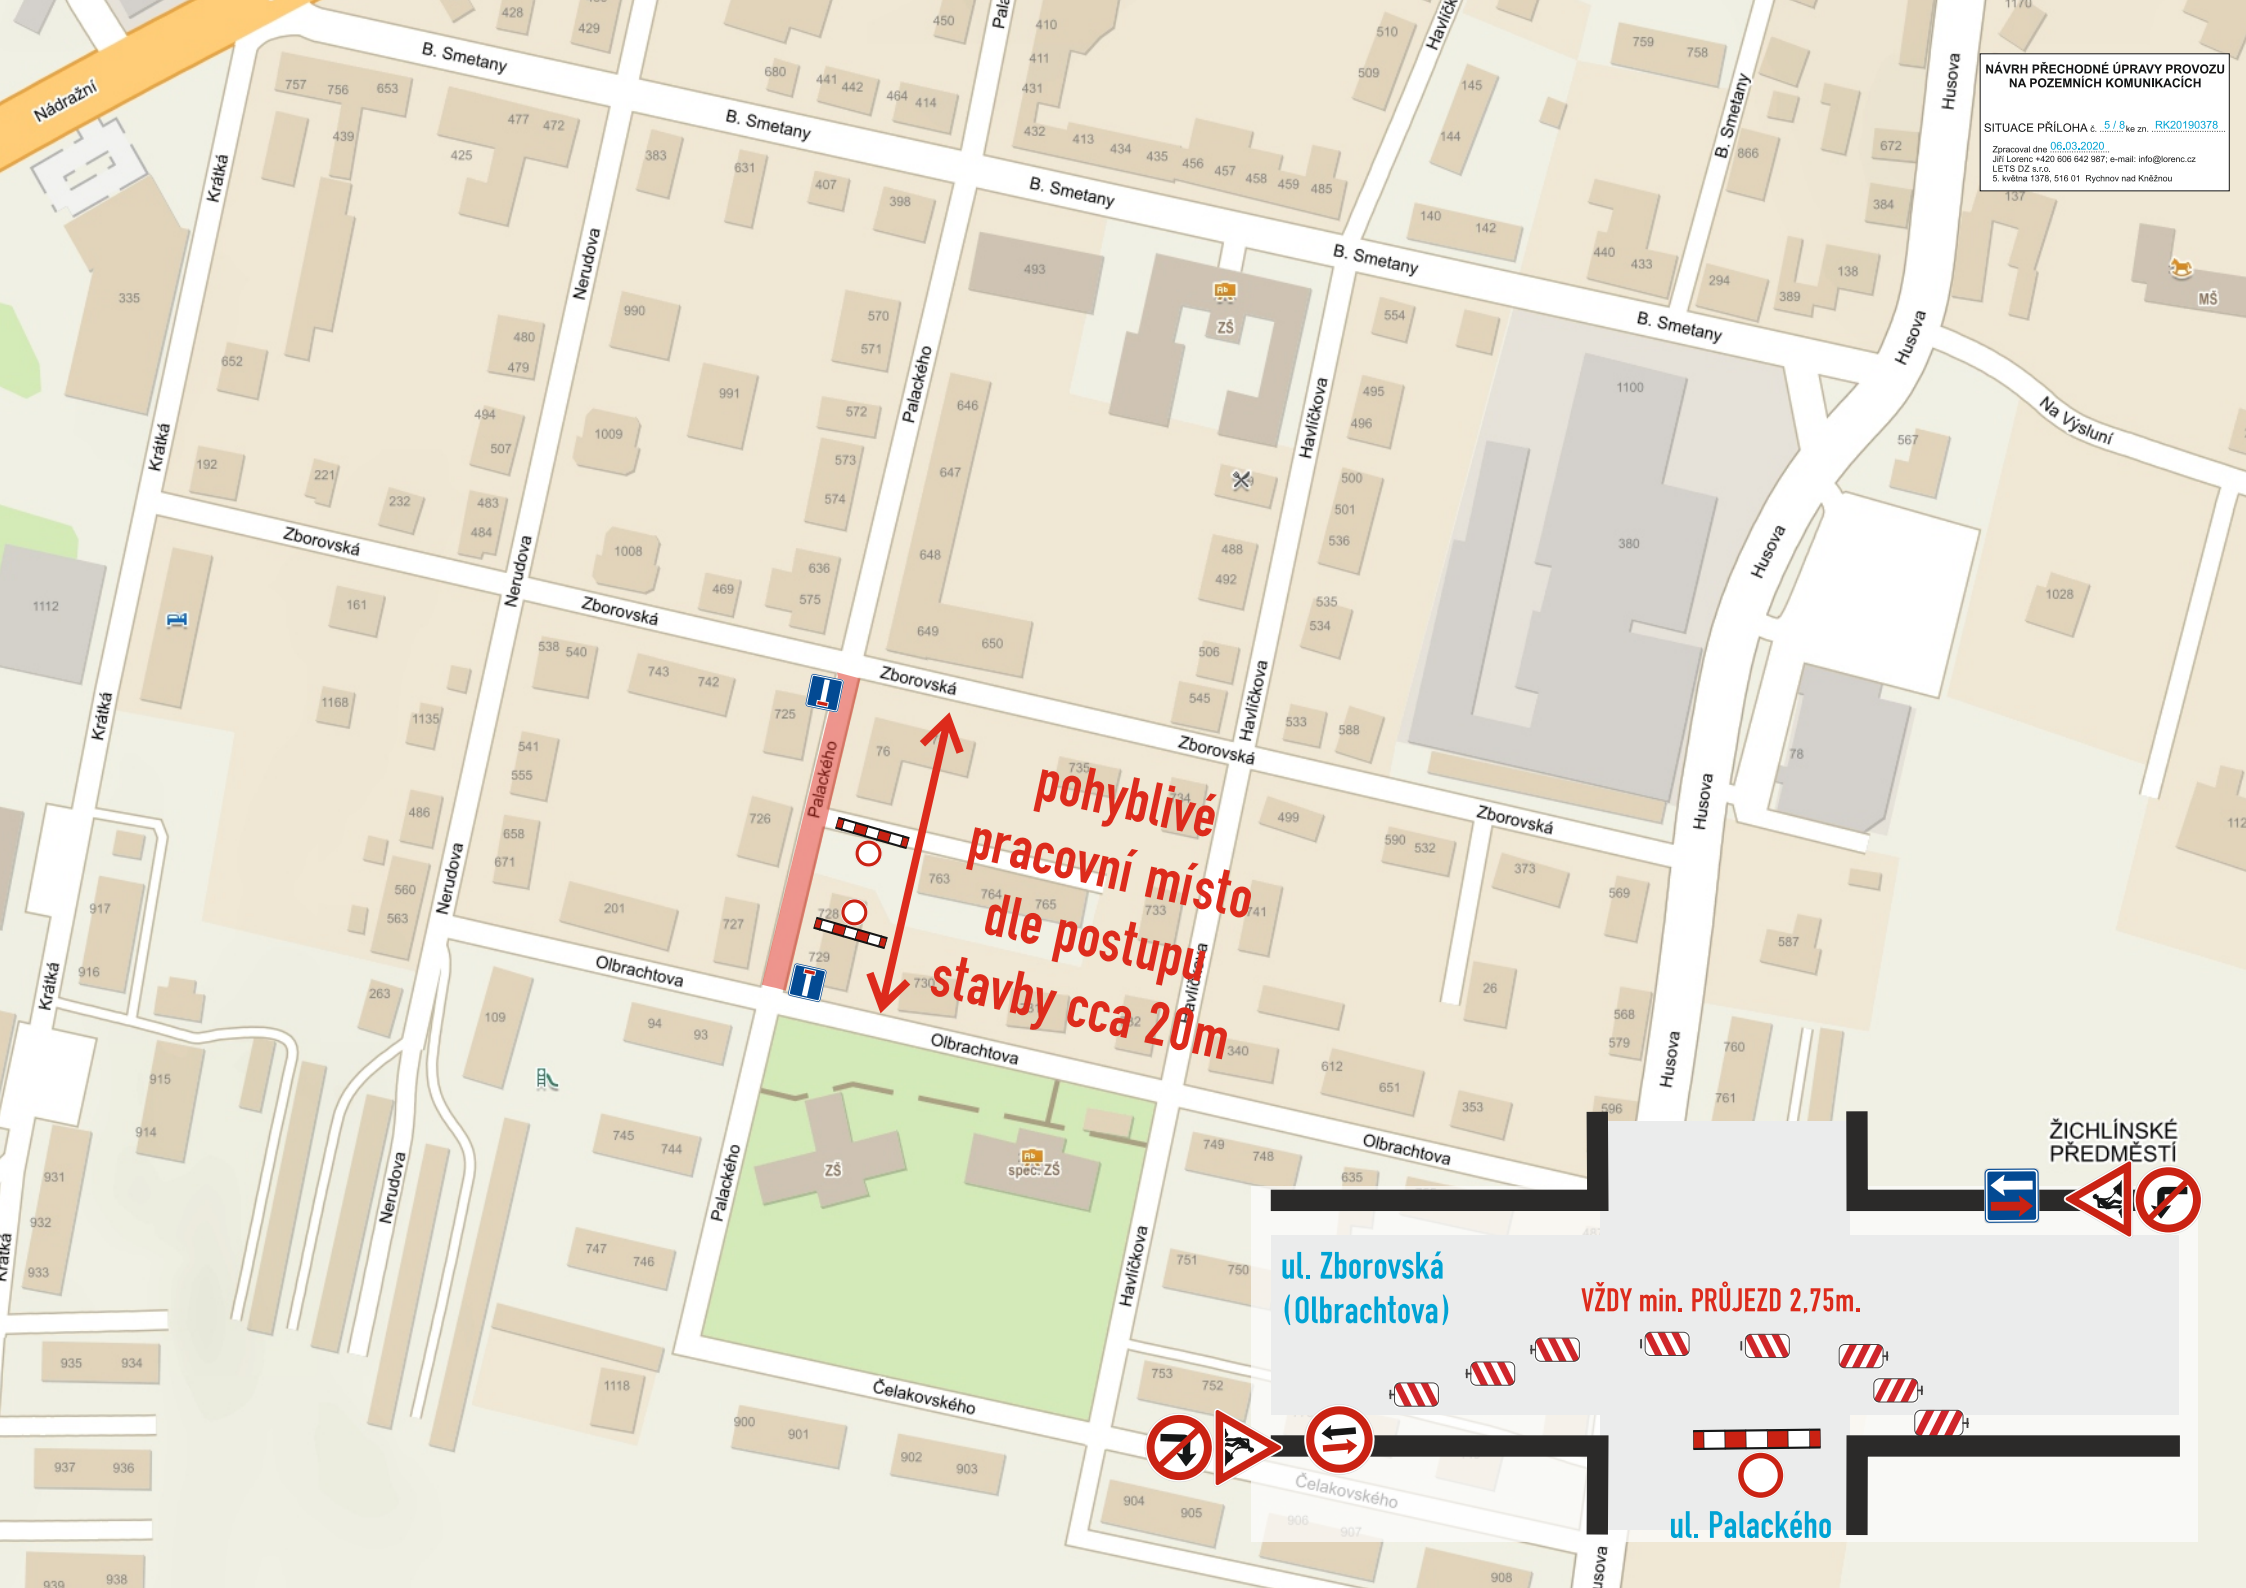


pohyblivé
pracovní místo
dle postupu
stavby cca 20m

ŽICHLÍNSKÉ
PŘEDMĚSTÍ

ul. Zborovská
(Olbrachtova)

VŽDY min. PRŮJEZD 2,75m.

ul. Palackého

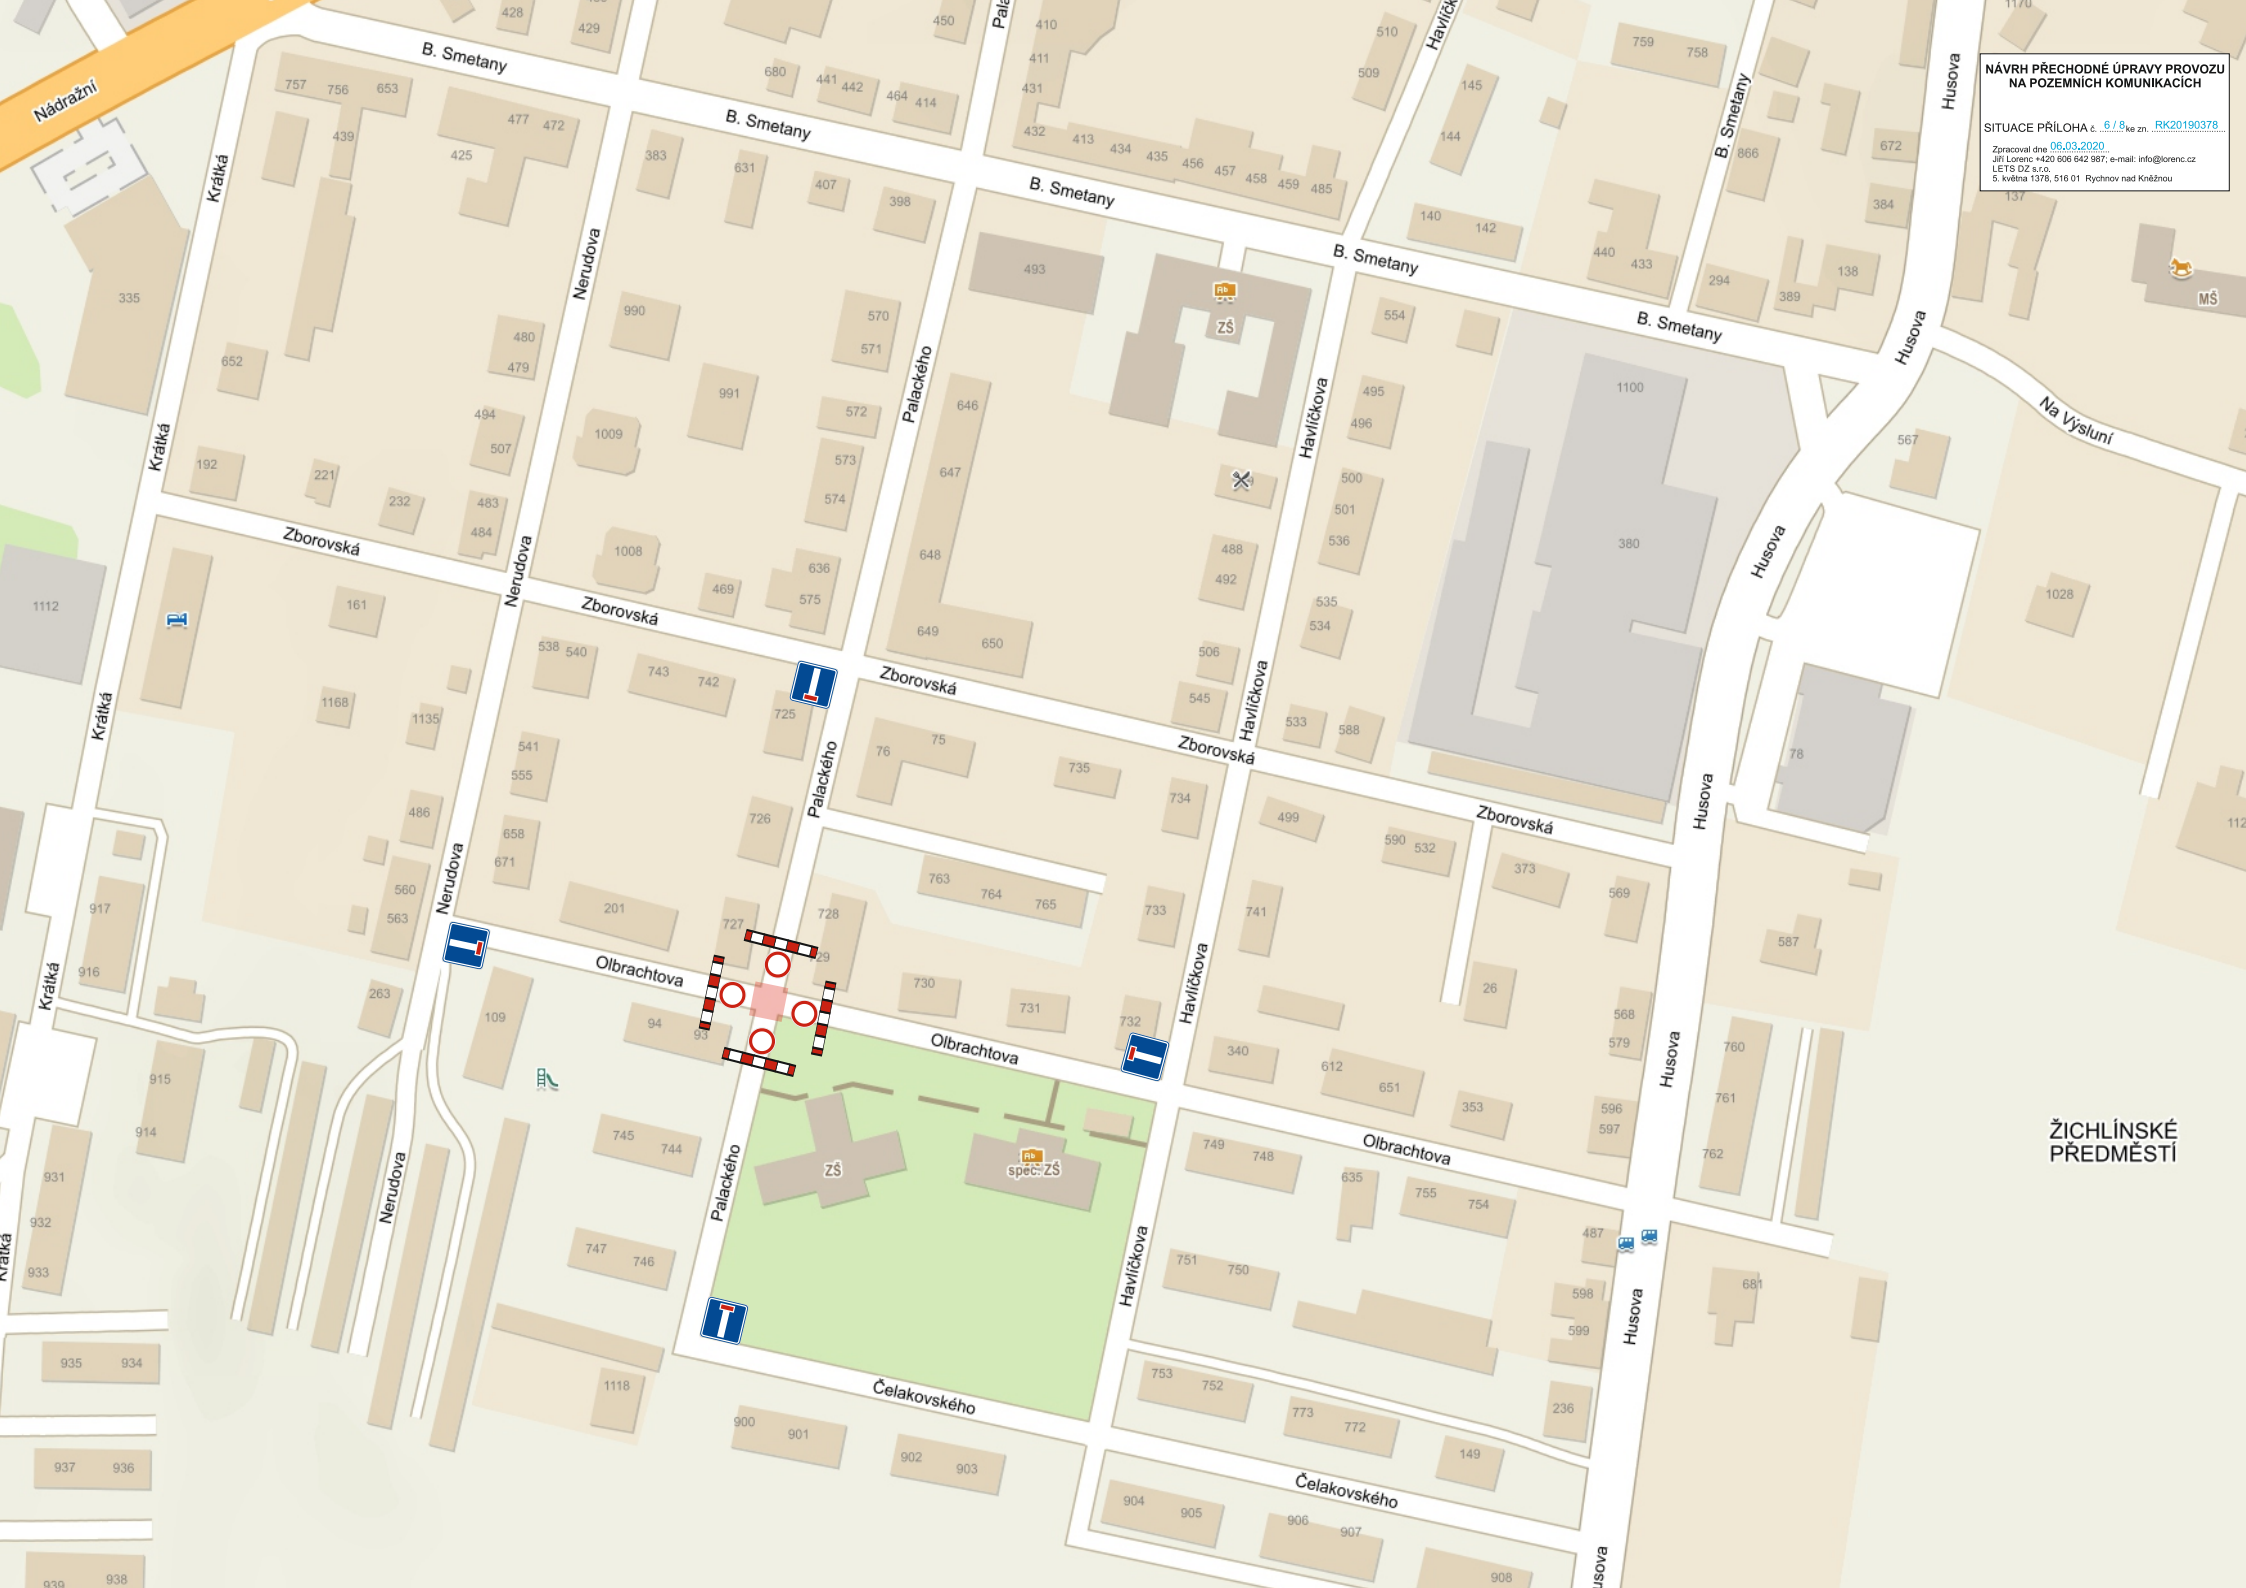

NÁVRH PŘECHODNÉ ÚPRAVY PROVOZU
NA POZEMNÍCH KOMUNIKACÍCH

SITUACE PŘÍLOHA č. 6/8 ke zn. RK20190378
Zpracoval dne 06.03.2020
Jiří Lorenc +420 606 642 987; e-mail: info@lorenc.cz
LETIS DZ s.r.o.
5. května 1378, 516 01 Rychnov nad Kněžnou

ŽICHLÍNSKÉ
PŘEDMĚSTÍ



NÁVRH PŘECHODNÉ ÚPRAVY PROVOZU
NA POZEMNÍCH KOMUNIKACÍCH

SITUACE PŘÍLOHA č. 7.1.8, ka zn. RK20190378

Zpracoval dne 06.03.2020
Jiří Lorenc +420 606 642 987; e-mail: info@lorenc.cz
LETIS DZ s.r.o.
5. května 1378, 516 01 Rychnov nad Kněžnou

ŽICHLÍNSKÉ
PŘEDMĚSTÍ



NÁVRH PŘECHODNÉ ÚPRAVY PROVOZU
NA POZEMNÍCH KOMUNIKACÍCH

SITUACE PŘÍLOHA č. 8/8 ka zn. RK20190378
Zpracoval dne 06.03.2020
Jiří Lorenc +420 606 642 987; e-mail: info@lorenc.cz
LET'S DZ s.r.o.
5. května 1378, 516 01 Rychnov nad Kněžnou

ŽICHLÍNSKÉ
PŘEDMĚSTÍ