


- 1-DZ B1 + Z2, Mimo dopravní obsluhy
- 2-IP 10a + E3a " 150 m"
- 3-IP 10b na ul. Dobrovského před
křižovatkou z obou směrů

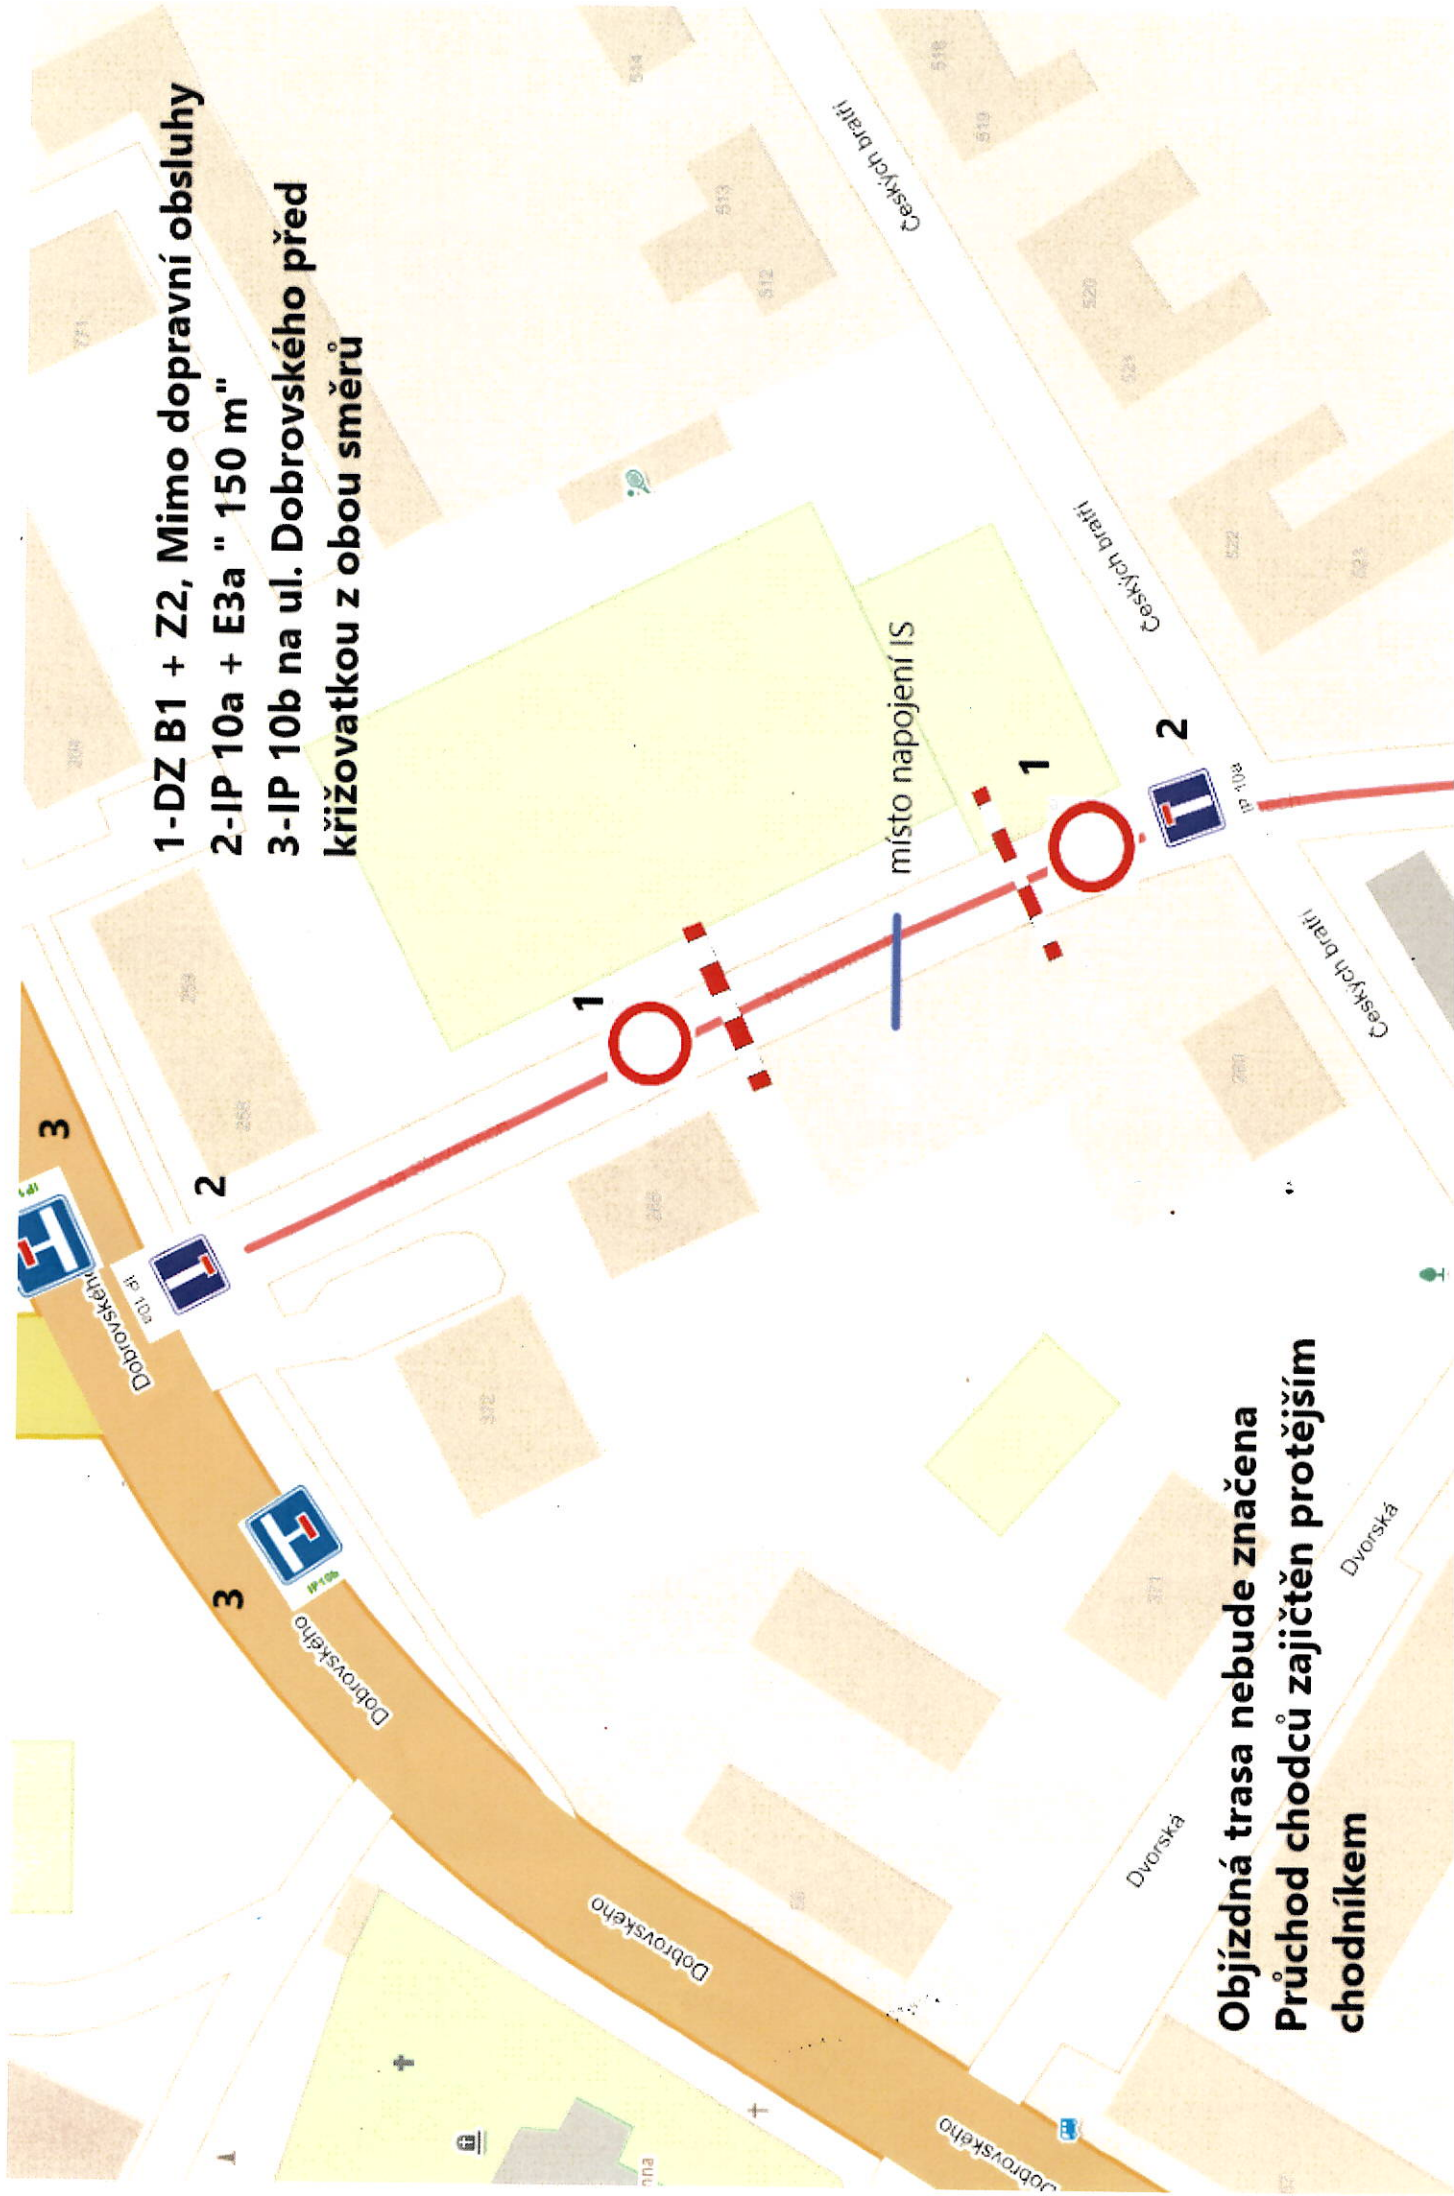

Objízdná trasa nebude značena
Průchod chodců zajištěn protějším
chodníkem