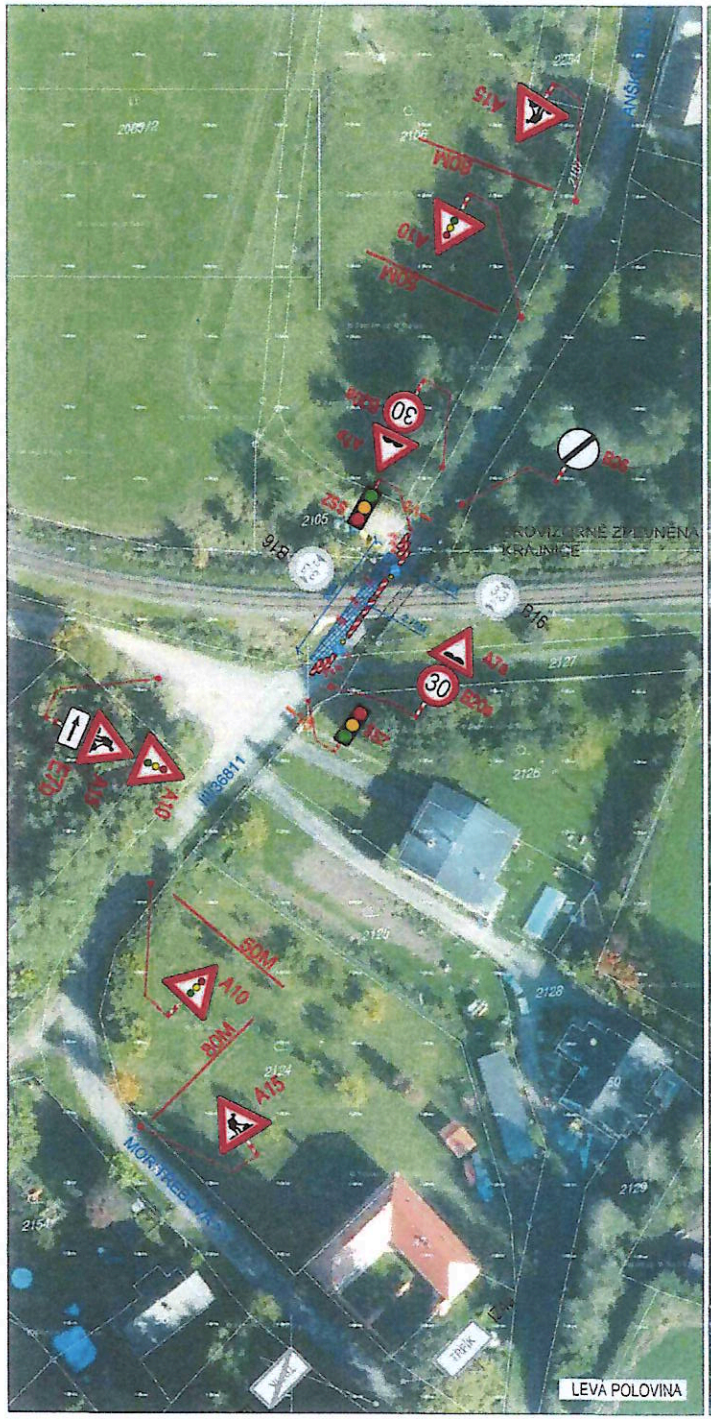

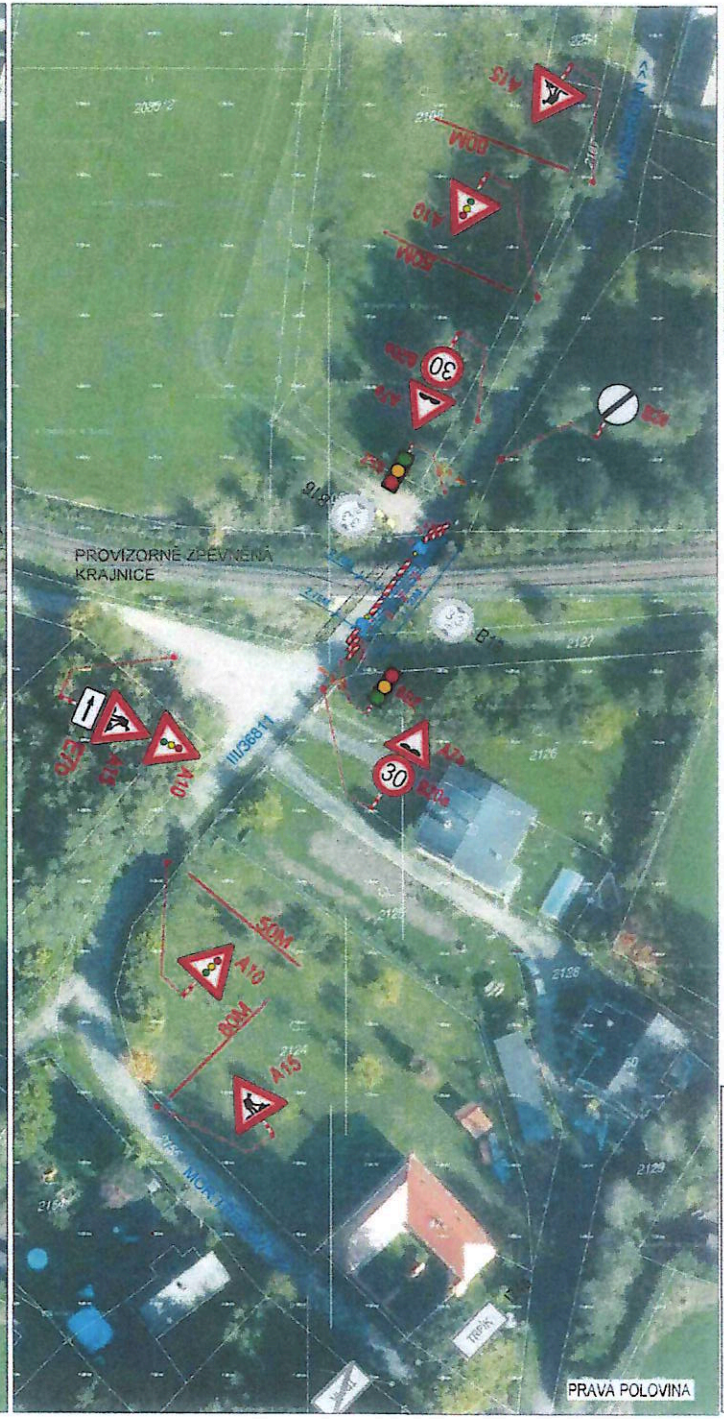

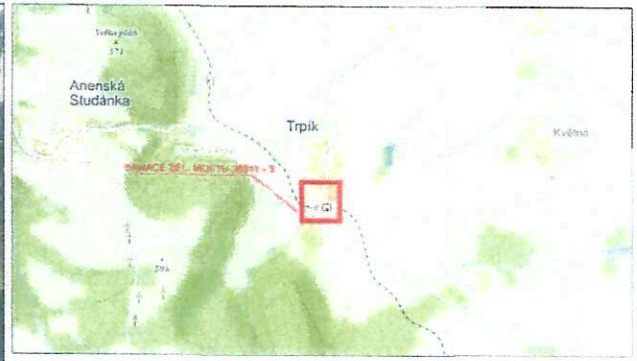

POLICIE ČESKÉ REPUBLIKY - DI ÚSTÍ NAD ORLICÍ
Č.j.: KRPB -..... / Č.j.- 2020 - 0600DI
DLE § 77 ZÁKONA Č. 361/2000 Sb.

PLATNOST TOHOTO VYJÁDŘENÍ JE 1 ROK.

V Ústí nad Orlicí dne .....

SUS PK

SOUHLASÍME S PDZ, ZUK A ČÁSTEČNOU UZAVÍRKOU.

V ..... dne .....

LEGENDA

- P6 — TRVALÉ SVISLÉ DOPRAVNÍ ZNAČENÍ
- P6 — NAVRŽENÉ PŘECHODNÉ DOPRAVNÍ ZNAČENÍ
- ZÁBOR KOMUNIKACE OPLOCEN A ZAJIŠTĚN STAVBOU
- DOČASNĚ ZPEVNĚNÁ KRAJNICE

Použité dopravní značení bude v základní velikosti a v reflexním provedení tř.1

K návrhu dopravního značení bylo využito.
TP 85 Zásady pro dopravní značení na pozemních komunikacích
TP 66 Zásady pro označování pracovních míst na pozemních komunikacích, II.vydání

DoZBos s.r.o.
Otakara Kubína 17
680 01 Boskovice
Tel.: 723 660 675
E-mail: dozbos@dozbos.cz
www.dozbos.cz

VYPRACOVAL: Bc. Natália Doláková	KONTROLOVAL: Ing. Mgr.Josef Janík	DATUM: 2020/10	STUPEŇ:
INVESTOR:		OBJEKT:	
NÁZEV VÝKRESU: TRPÍK OMEZENÍ PROVOZU KOMUNIKACE SIL. III/36811			
POZNÁMKA: SANACE ŽEL. MOSTU		ČÍSLO VÝKRESU: 1	