



SITUACE 1:1000
DÍL 7.

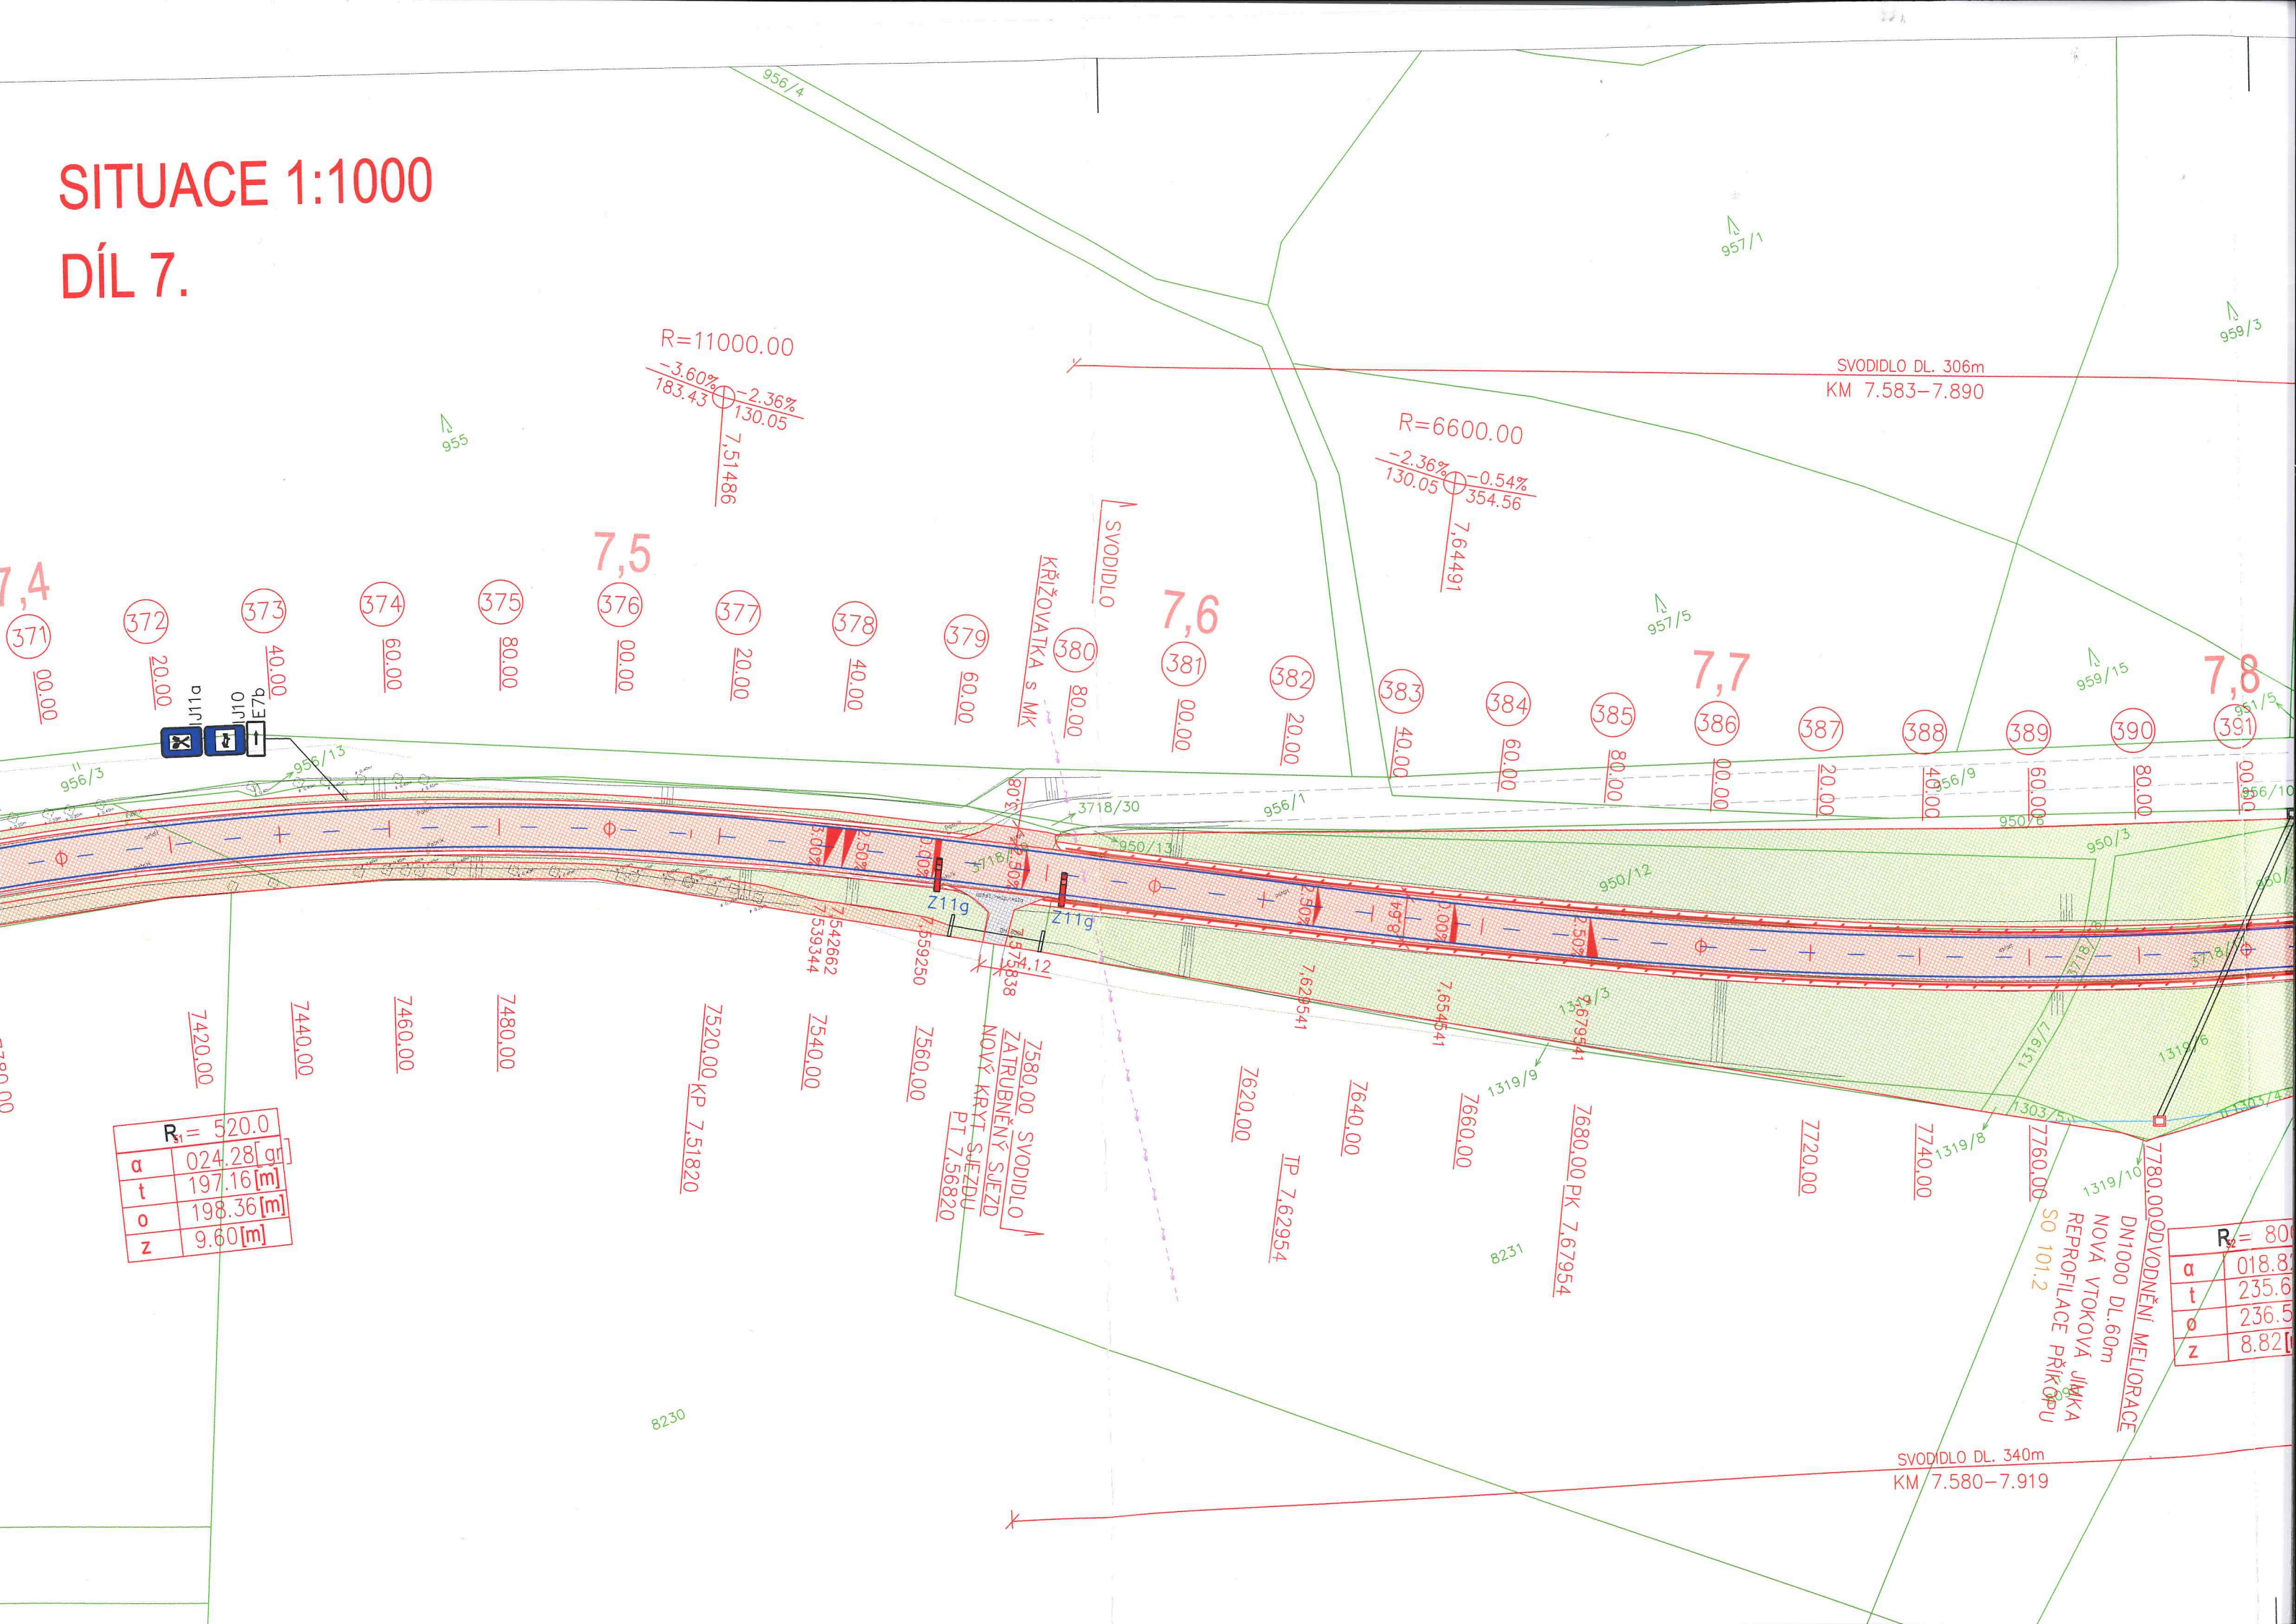

$R_s = 520.0$	
a	024.28[gr]
t	197.16[m]
o	198.36[m]
z	9.60[m]

	$R_s = 800$
a	018.8
t	235.6
o	236.5
z	8.82

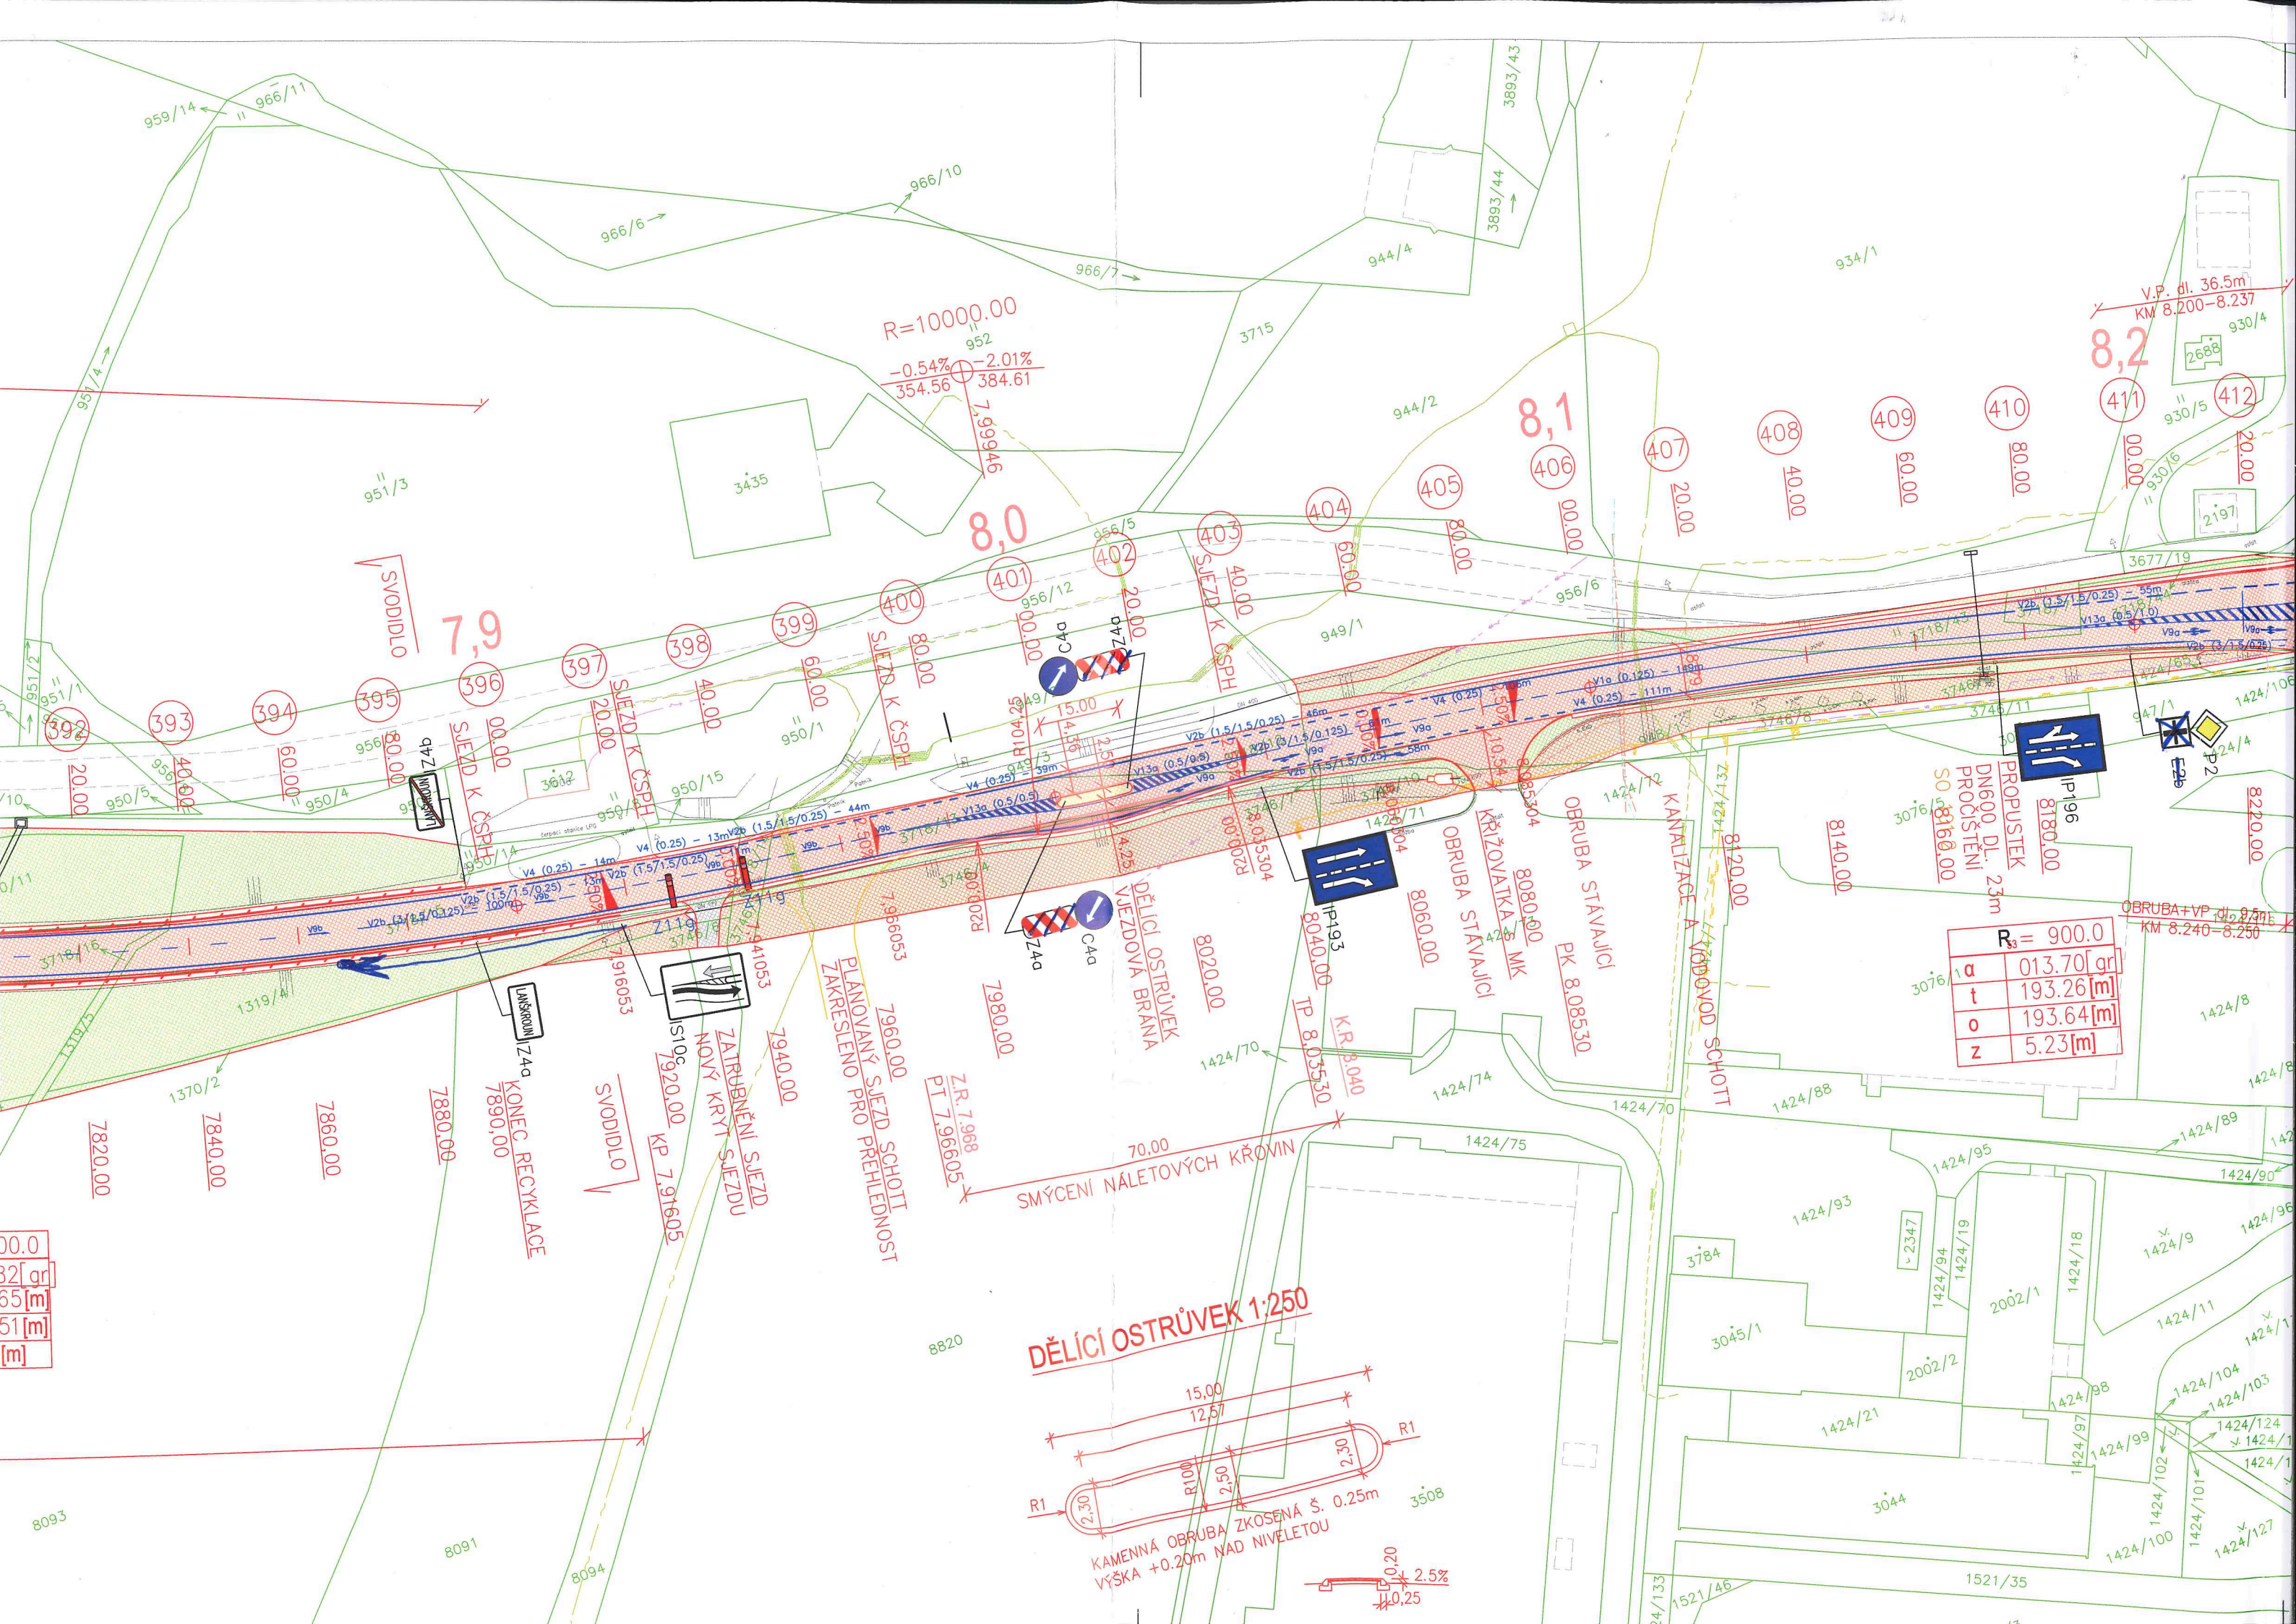


POZN.:

SJEZDY, SAMOSTATNÉ SJEZDY A ZATRUBNĚNÉ SJEZDY

JSOU Z ROZPOČTOVÉHO HLEDISKA ZAŘAZENY DO "Vedlejších způsobilých výdajů"

ROZPOČET SO 101.6

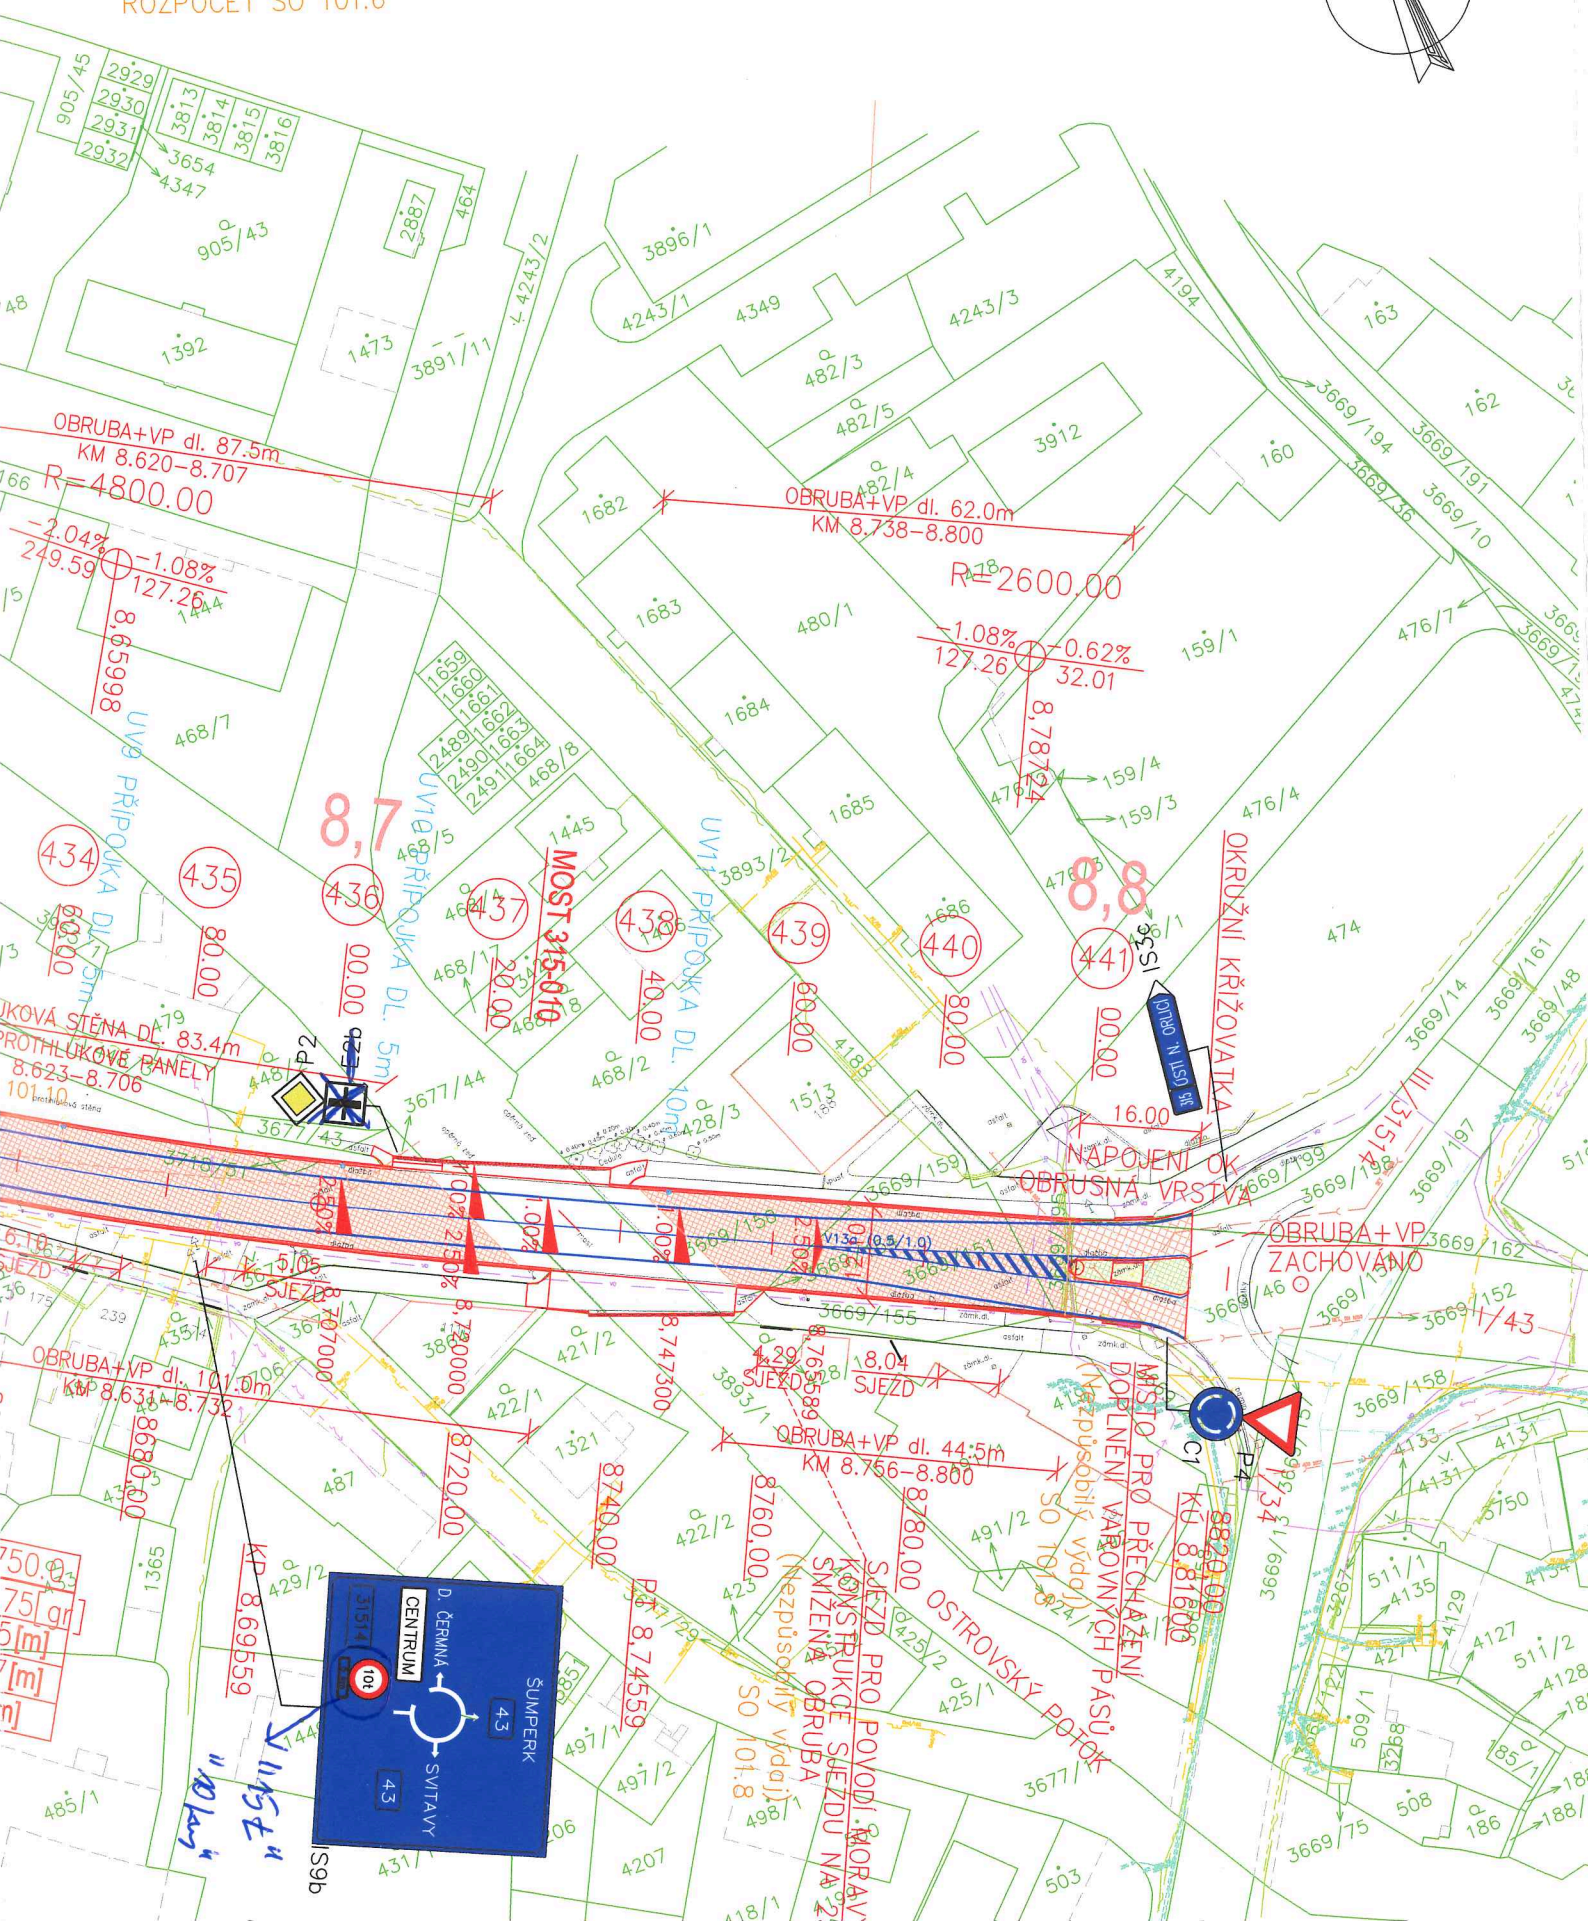

LEGENDA ČAR

- NOVÝ STAV
- STÁVAJÍCÍ STAV
- 123 HRANICE POZEMKŮ DLE KN
- SLUČKY
- HRANICE KATASTRÁLNÍHO ÚZEMÍ
- VODOROVNÉ DOPRAVNÍ ZNAČENÍ


POLICIE ČESKÉ REPUBLIKY
PRAJSKÉ ŘEDITELSTVÍ POLICIE
PARDUBICKÉHO KRAJE
ÚZEMNÍ ODBOR
DOPRAVNÍ INSPEKCE
602 27 ÚSTÍ NAD ORLICÍ


11.1.2021

Handwritten signature/initials

LEGENDA POVRCHŮ

- KOMUNIKACE – ŽIVIČNÝ POVRCH – ČÁSTEČNÁ KČE
- KOMUNIKACE – ŽIVIČNÝ POVRCH – KOMPLETNÍ KČE
– VÝŠKOVÁ ÚPRAVA/ROZŠÍŘENÍ KOMUNIKACE
- SJEZDY – ŽIVIČNÝ RECYKLÁT
- LOMOVÝ KÁMEN DO BETONU
- ZÁMKOVÁ DLAŽBA TL. 60mm
- ZÁŘEZ
- NÁSYP
- KÁCENÍ
- NÁHRADNÍ VÝSADBA

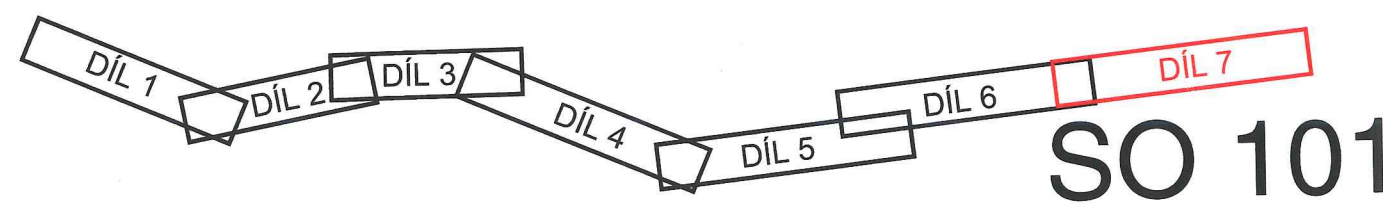

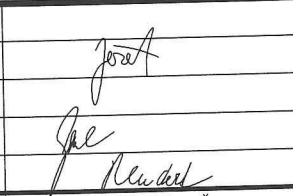Kreslil:	ING. J. JEŽEK	
Zpracoval:	ING. J. JEŽEK	
Zodp. projektant:	ING. B. SHEJBAL	
Hlavní projektant:	ING. B. SHEJBAL	
Technická kontrola:	ING. Z. NEUDERT	
Kraj: PARDUBICKÝ	Okres: ÚSTÍ NAD ORLICÍ	Obec: SKUHROV/LANŠKROUN
Investor: PARDUBICKÝ KRAJ		
Akce: MODERNIZACE SILNICE II/315 SKUHROV-LANŠKROUN (KRUHOVÝ OBJEZD)		
Objekt: SO 101 SILNICE II/315		
Obsah: SITUACE - DÍL 7.		

 spol. s r.o.	
PROJEKTOVÁ, INŽENÝRSKÁ A STAVEBNÍ ČINNOST	
Žižkova 738, 566 01 Vysoké Mýto	
tel.: 465 420 911	
e-mail: info@optima-vm.cz	

Stupeň:	PDPS
Zak. č.:	4191 - 16 - 4
Arch. č.:	3519
Datum:	3/2019
Formát:	8 A4
Měřítko:	Číslo příl. výkresu:
1:1000	D 1.2.7
Kóty:	