



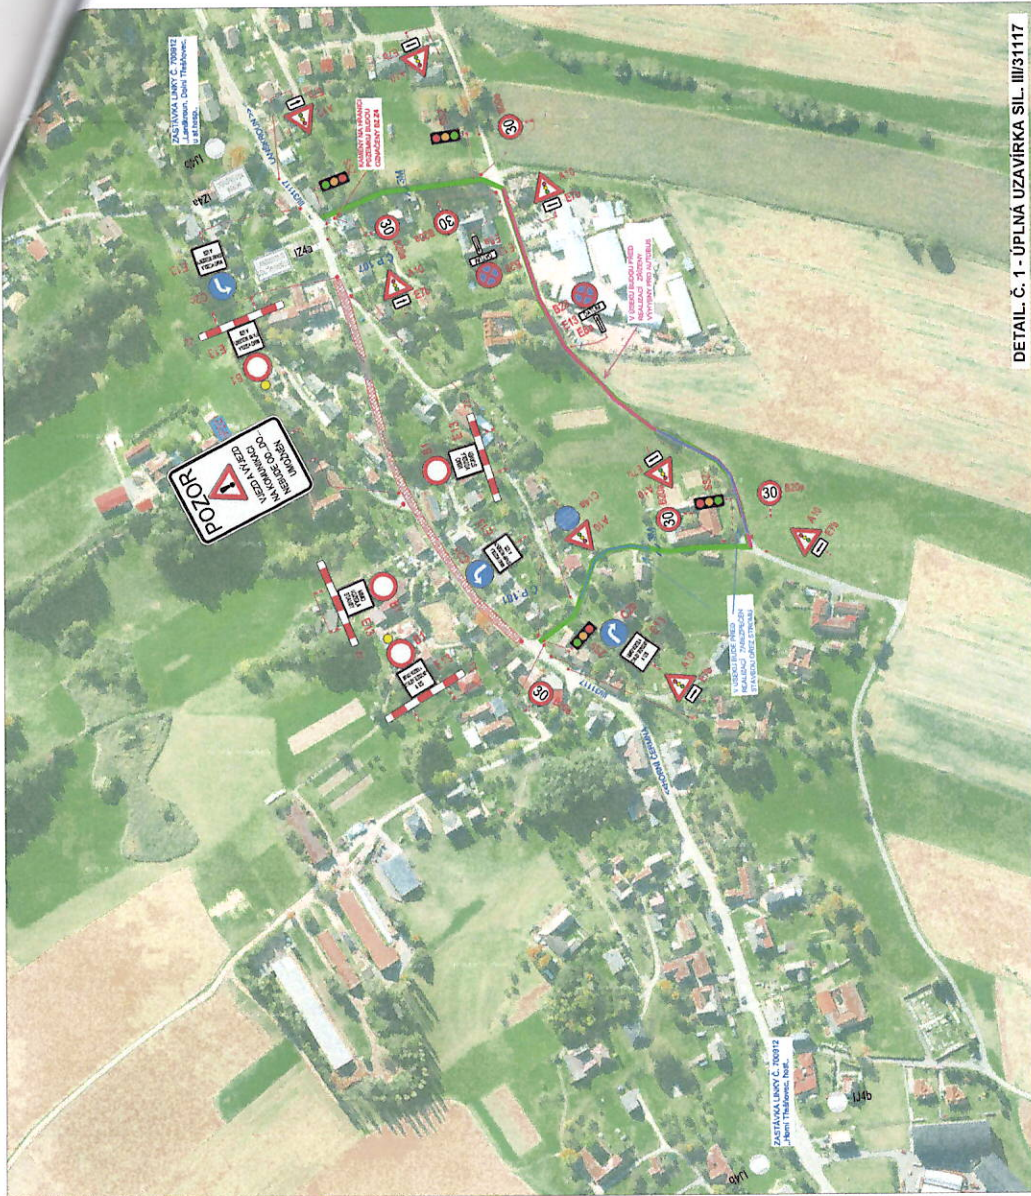

DETAIL Č. 1 - UPLNÁ UZAVÍRKA SIL. III/31117

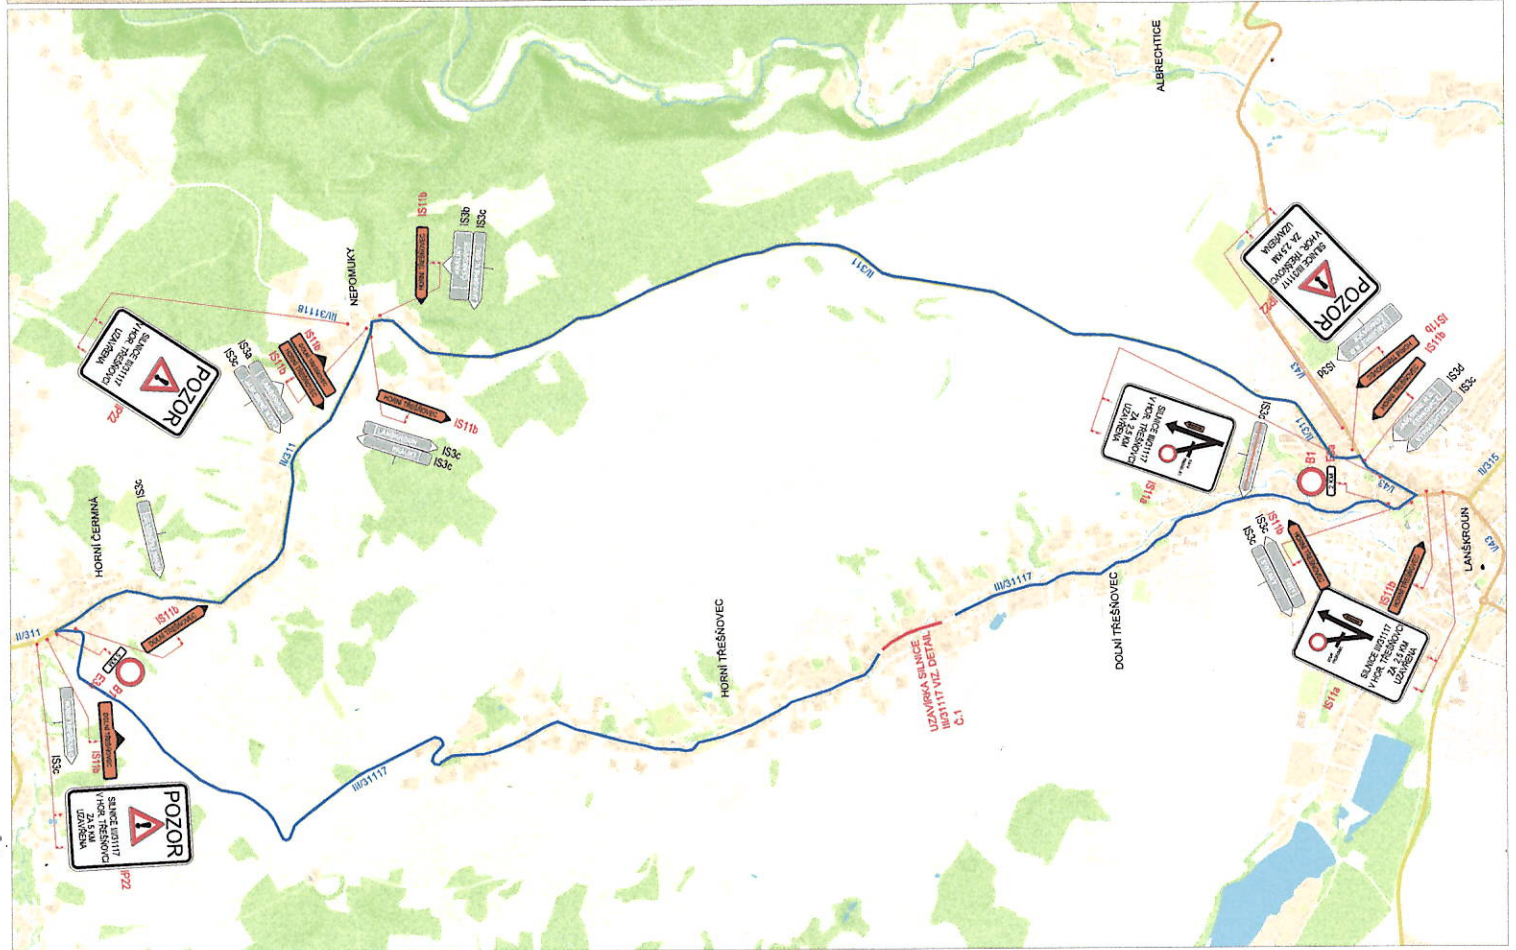

LEGENDA

- | | |
|---|---|
| <p>TRVALÉ SVĚTLÉ
DOPRAVNÍ ZNAČENÍ</p> <p>DOČASNÉ ZNEPLATNĚNÉ
TRVALÉ
DOPRAVNÍ ZNAČENÍ</p> <p>NAVŘZENÉ PŘECHODNÉ
DOPRAVNÍ ZNAČENÍ</p> <p>NAVŘZENÉ PŘECHODNÉ
DOPRAVNÍ ZNAČENÍ
OZNAČENO 7 DNI PŘED
UZAVÍRKO</p> | <p>UPLNÁ UZAVÍRKA SIL. III/31117</p> <p>OBLIŽOVANÁ TRASA</p> <p>OSVĚTLENÁ TRASA</p> <p>USEK OBLI. TRASY PRO AUTOBUS
-BUDOUCÍ ZŘÍZENÍ VÝHIBY
USEK OBLI. TRASY PRO AUTOBUS
-BUDE PROVEDEN OŘEZ STROMU</p> |
|---|---|

SOULUČASNĚ S PDZ, ZUK A UZAVÍRKO.

V dne

SOULUČASNĚ S PDZ, ZUK A UZAVÍRKO.

V dne

Prohlášení: Jsem autorizován k zápisu údajů a k vyhodnocení výsledků. Ilustrační

Kontaktní osoba: Ing. Josef Jurek

DoZBos s.r.o.
Olešná Kúhla 17
252 02 Horní Třešňovec
Tel. 723 860 875
E-mail: dozbos@dozbos.cz
www.dozbos.cz

PROJEKTANT	Ing. Josef Jurek	2021/02
OBJEDNATEL	KAMUŽKA HORNÍ TŘEŠŇOVCE	
POSLEDNÍ	UPLNÁ UZAVÍRKA SIL. III/31117	1

