


Schéma B/2

Standardní pracovní místo na pozemní komunikaci s malým dopravním zatížením. Zúžení vozovky na jeden jízdní pruh.

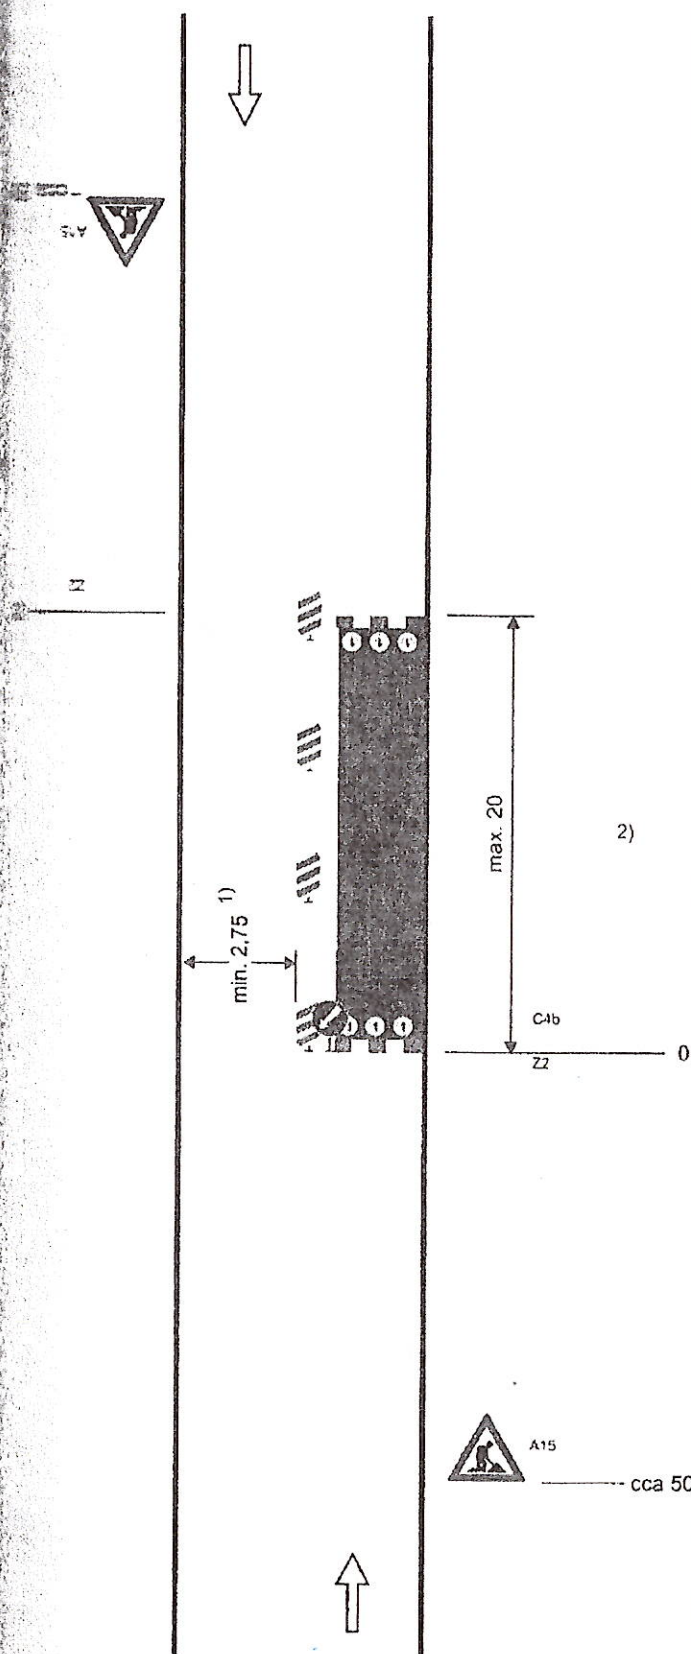

příčná uzavěra zábranou
minimálně 3 výstražná světla typu 1

podelná uzavěra oboustrannými směrovacími
deskami
odstup max. 10 m

podelná uzavěra zábradlím na straně chodníku,
stezky pro cyklisty

příčná uzavěra zábranou
minimálně 3 výstražná světla typu 1

1) může být ve výjimečných případech menší
(viz kap. 6.1.2.)

2) užití dopravních značek a dopravních zaříze-
ní v případě souběžných parkovacích pruhů,
chodníků nebo stezek pro cyklisty podle
schémat B/16 až B/20

vzdálenosti v metrech