


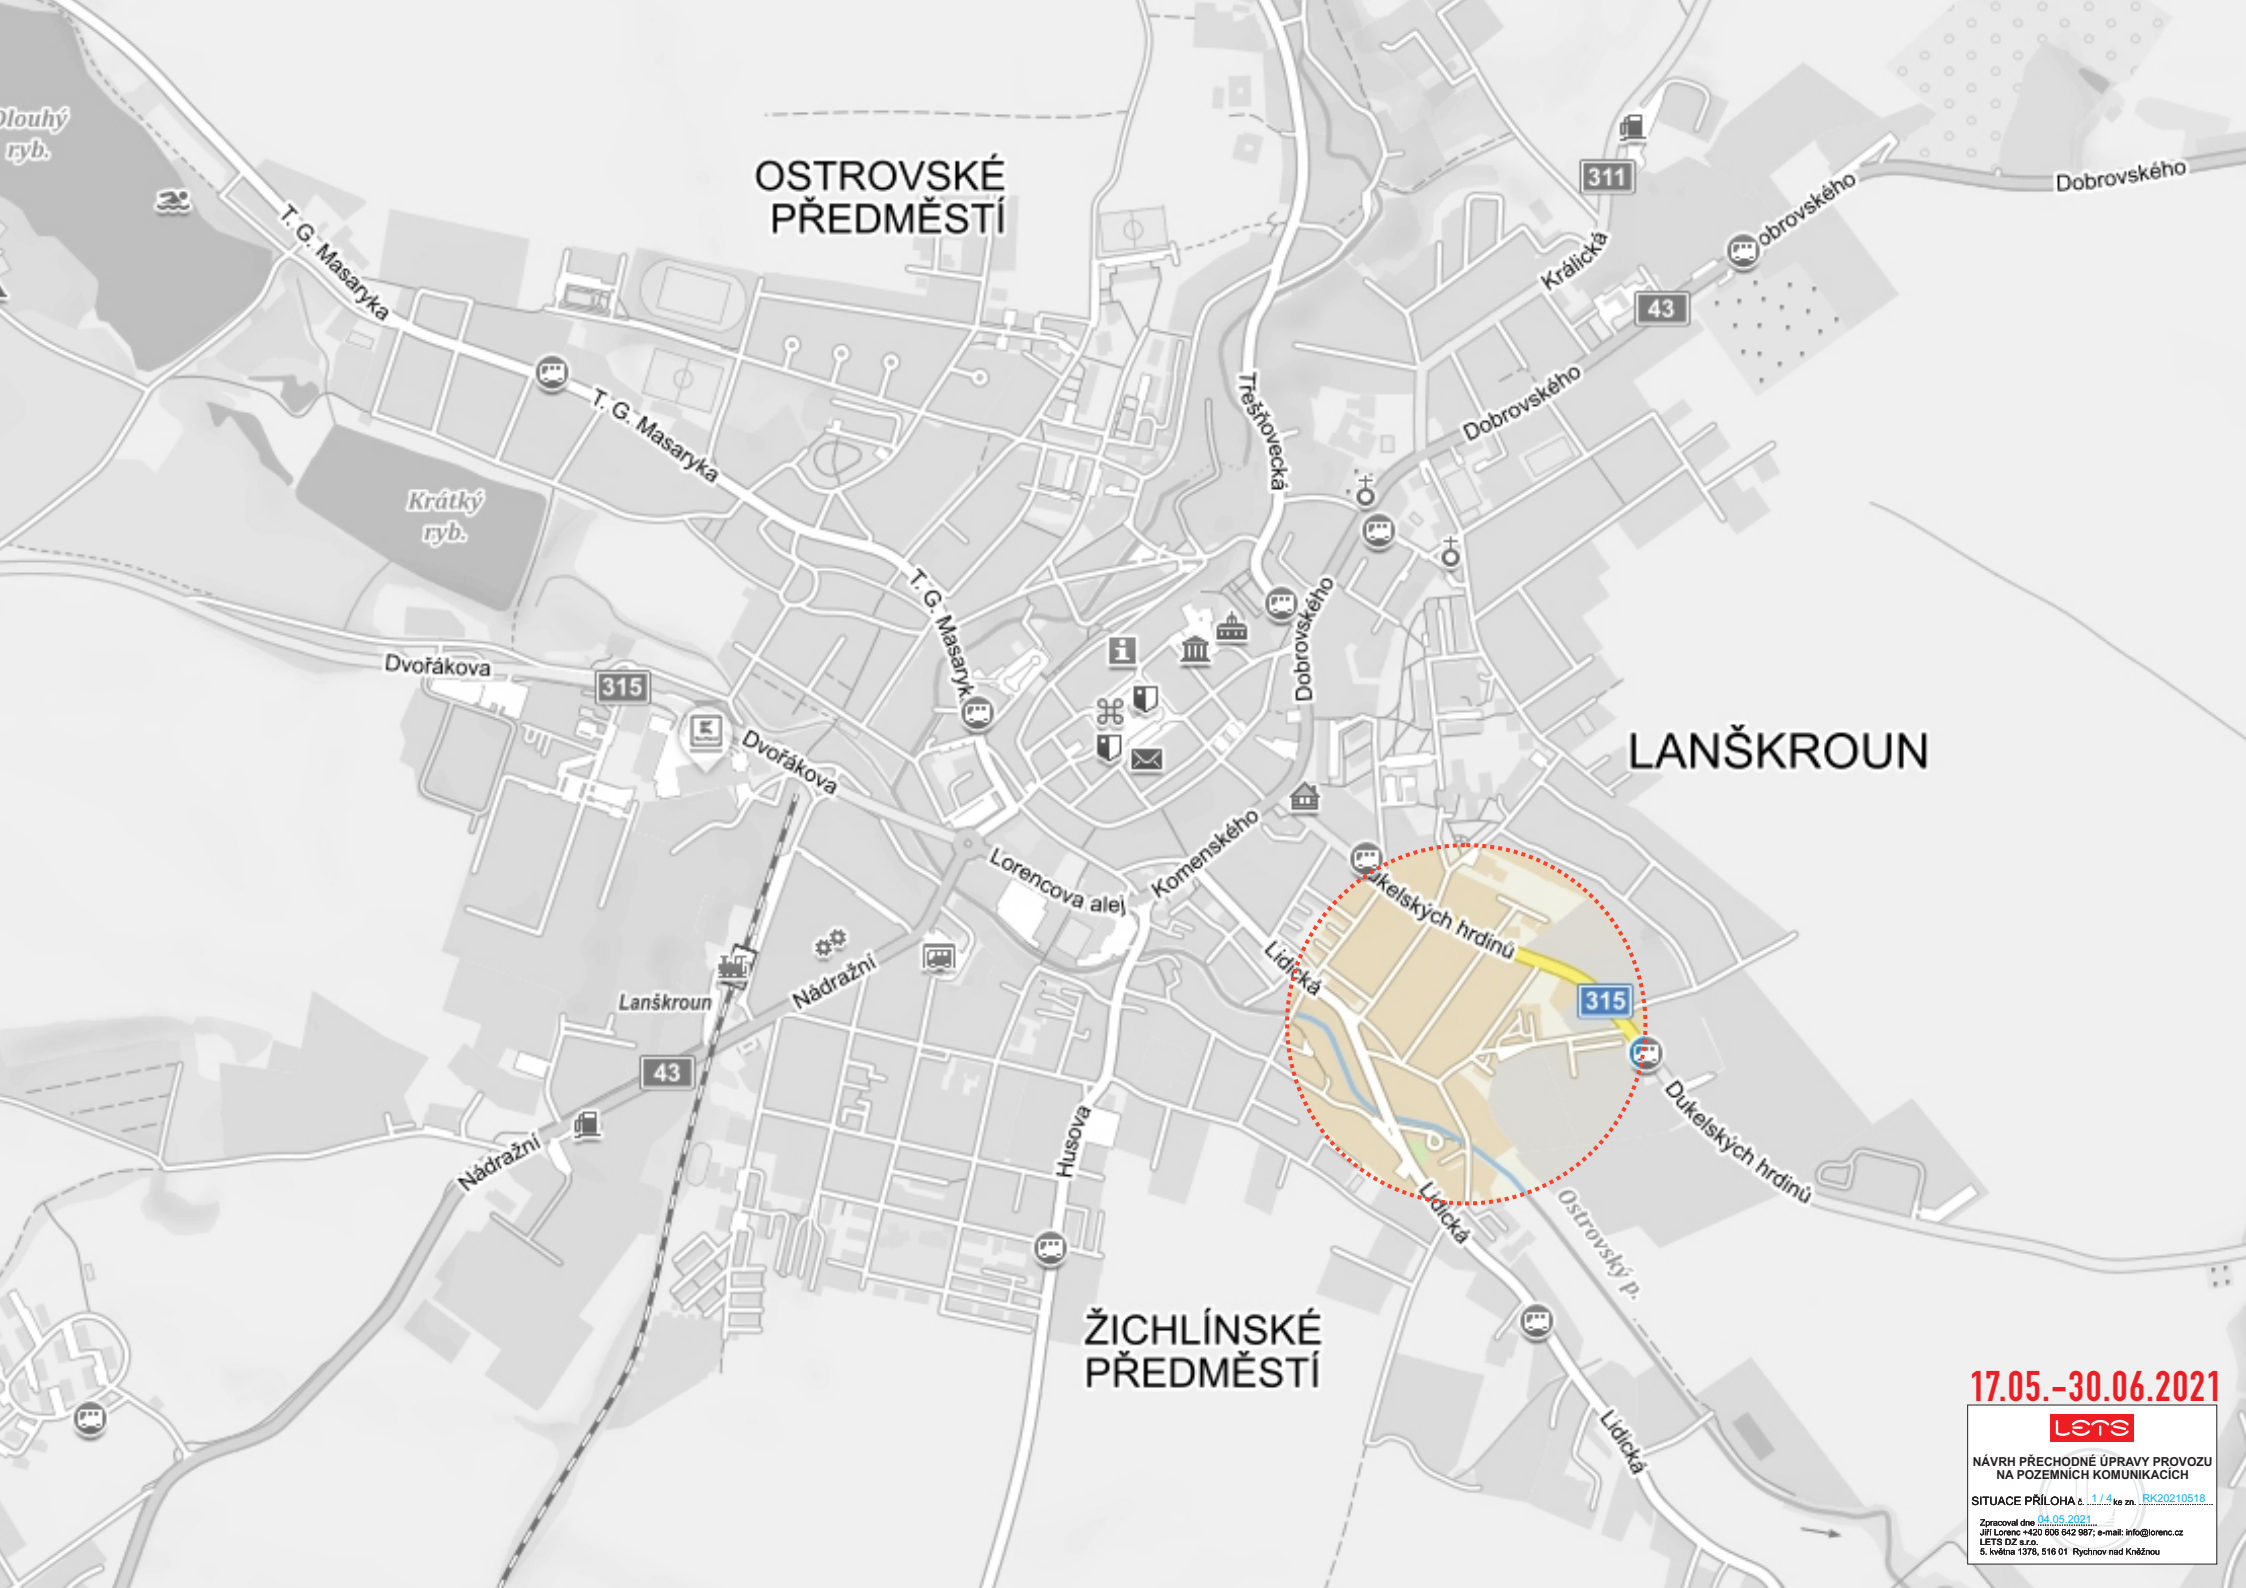

17.05.-30.06.2021


lets

NÁVRH PŘECHODNÉ ÚPRAVY PROVOZU
NA POZEMNÍCH KOMUNIKACÍCH

SITUACE PŘÍLOHA č. 1/4 ke zn. RK20210518

Zpracoval dne 04.05.2021

Jiří Lorenc +420 608 642 987; e-mail: info@lorenc.cz
LET'S DZ s.r.o.
Š. Jevíka 1376, 516 01 Rychnov nad Kněžnou

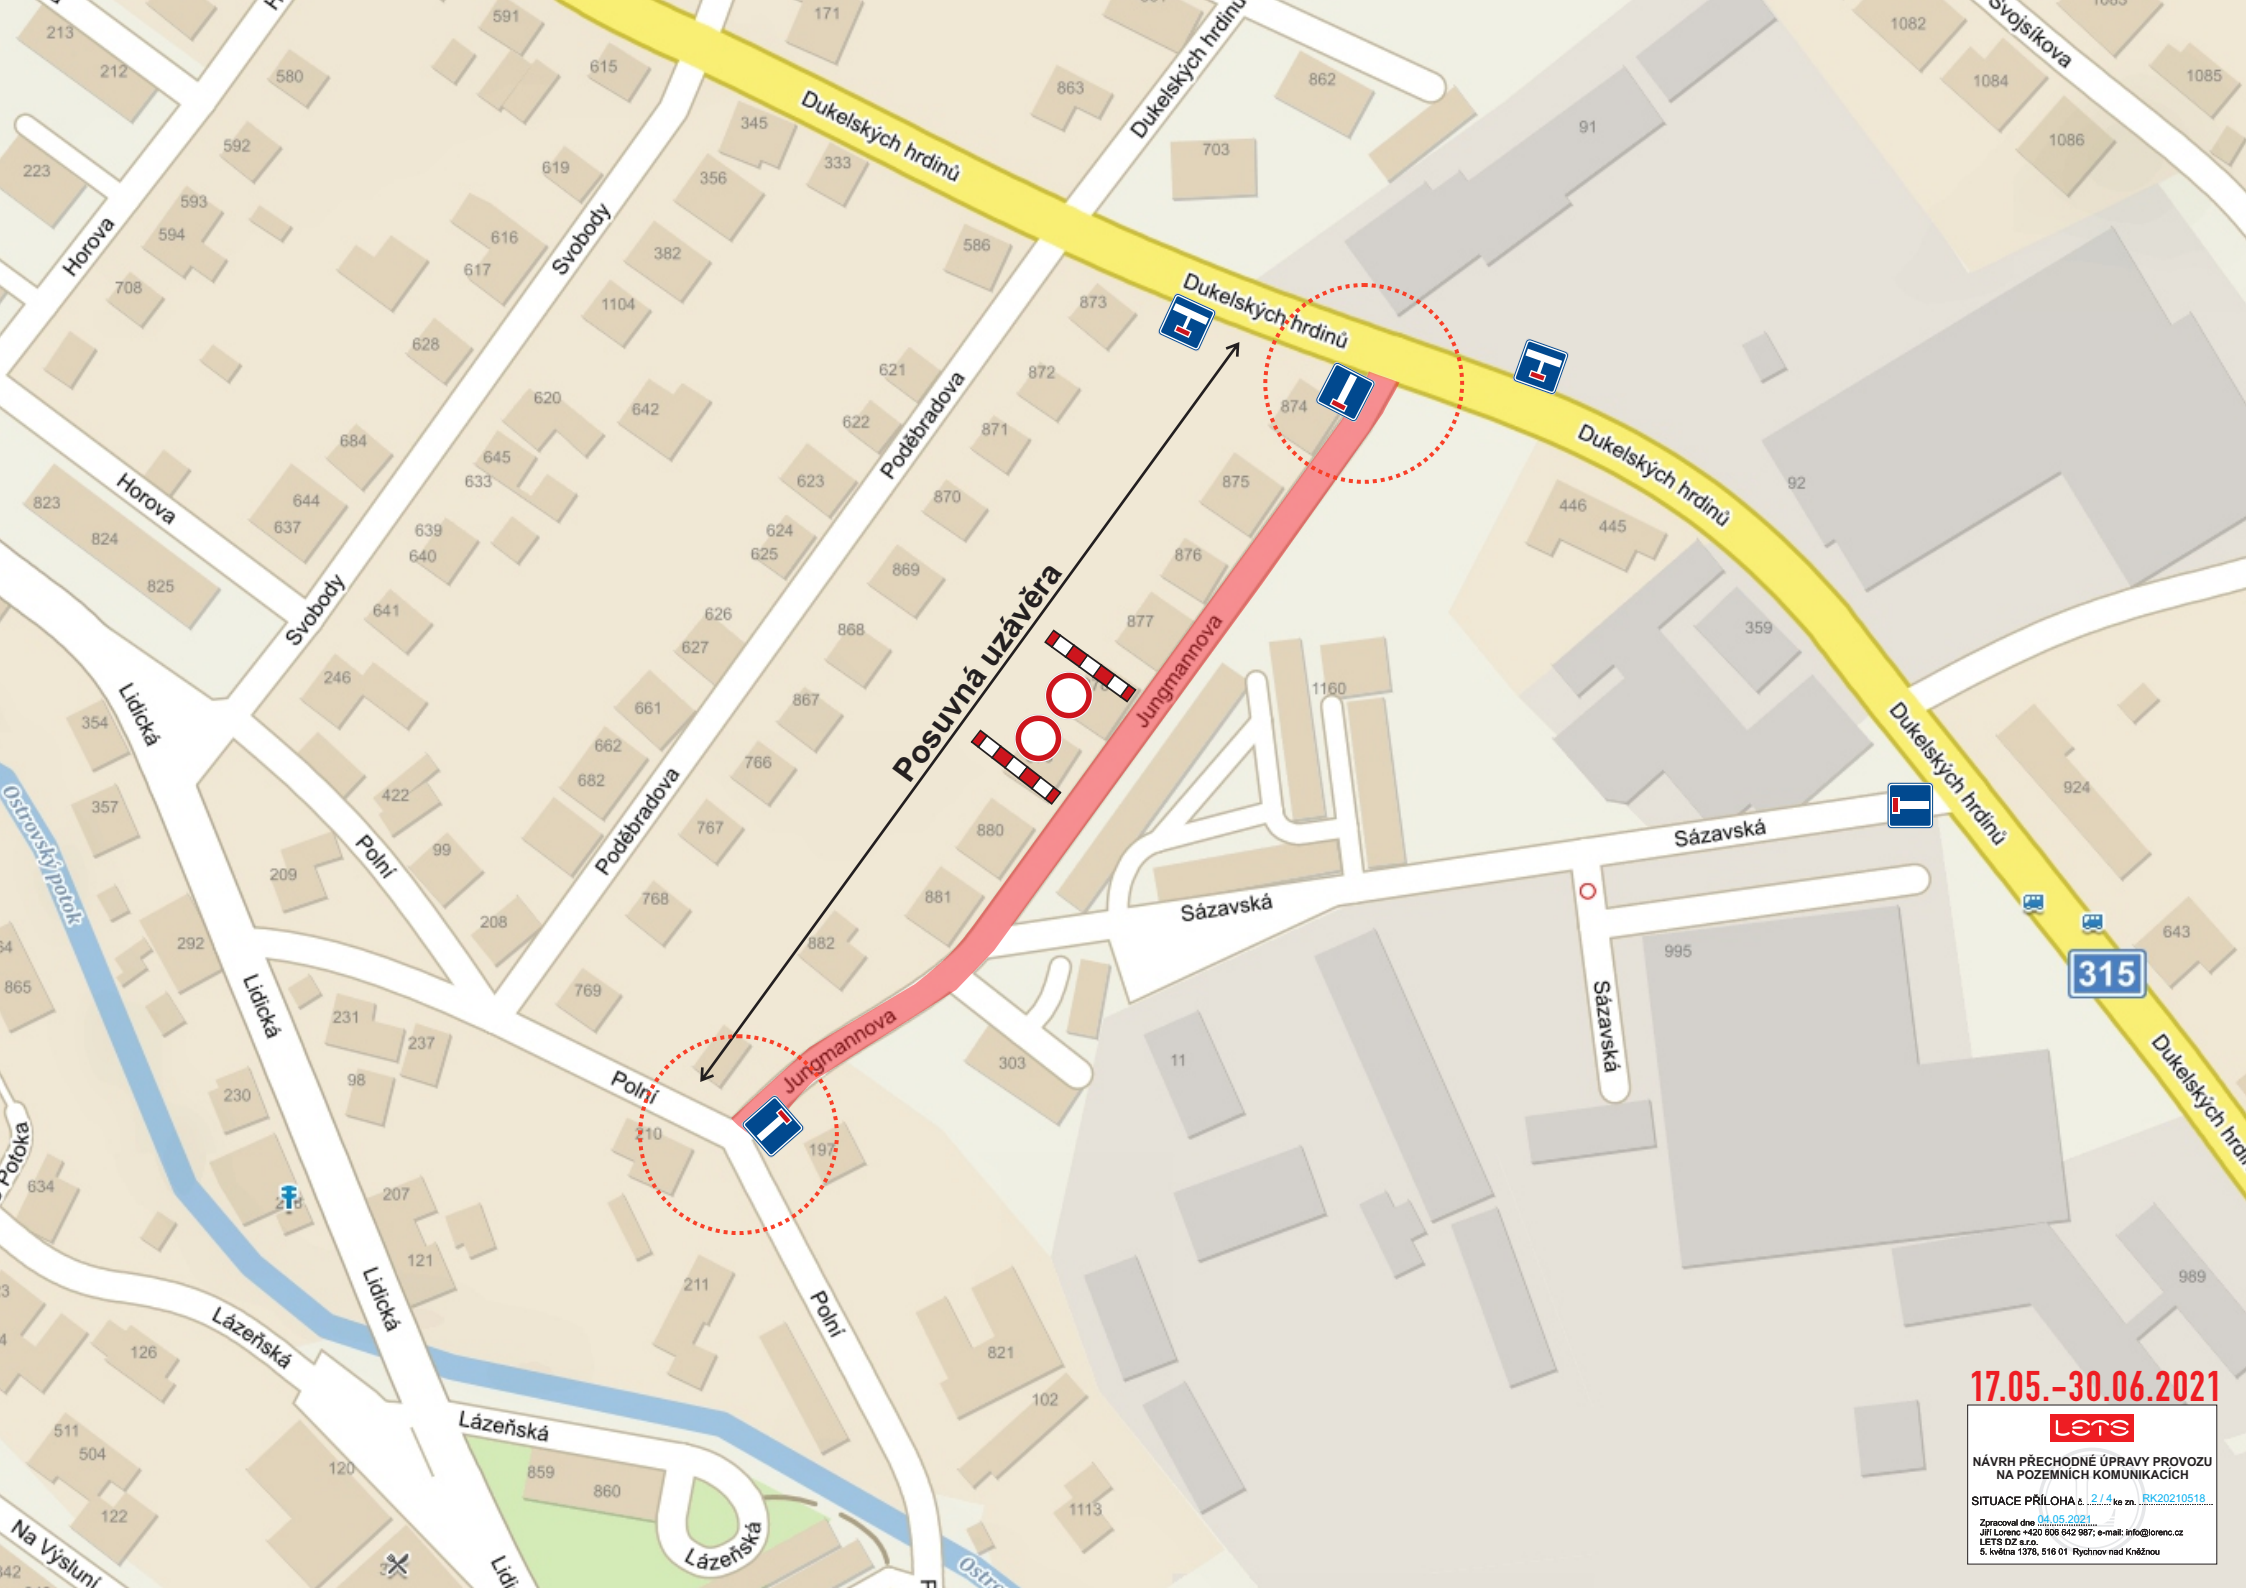

17.05.-30.06.2021

lets

NÁVRH PŘECHODNÉ ÚPRAVY PROVOZU
NA POZEMNÍCH KOMUNIKACÍCH

SITUACE PŘÍLOHA č. 2/4 ke zn. RK20210518

Zpracoval dne 04.05.2021
Jiří Lorenc +420 608 642 987; e-mail: info@lorenc.cz
LET'S DIZ s.r.o.
Š. Ivěna 1576, 516 01 Rychnov nad Kněžnou



17.05.-30.06.2021



NÁVRH PŘECHODNÉ ÚPRAVY PROVOZU
NA POZEMNÍCH KOMUNIKACÍCH

SITUACE PŘÍLOHA č. 3/4 ke zn. RK20210518

Zpracoval dne 04.05.2021
Jiří Lorenc +420 606 642 987; e-mail: info@lorenc.cz
LET'S DIZ s.r.o.
Š. Ivěna 1376, 516 01 Rychnov nad Kněžnou



17.05.-30.06.2021

lets

NÁVRH PŘECHODNÉ ÚPRAVY PROVOZU
NA POZEMNÍCH KOMUNIKACÍCH

SITUACE PŘÍLOHA č. 4.1.4 ke zn. RK20210518

Zpracoval dne 04.05.2021
Jiří Lorenc +420 608 642 987; e-mail: info@lorenc.cz
LET'S DZ s.r.o.
Š. Jevíka 1376, 516 01 Rychnov nad Kněžnou