


SITUACE - dopravní značení M1:250

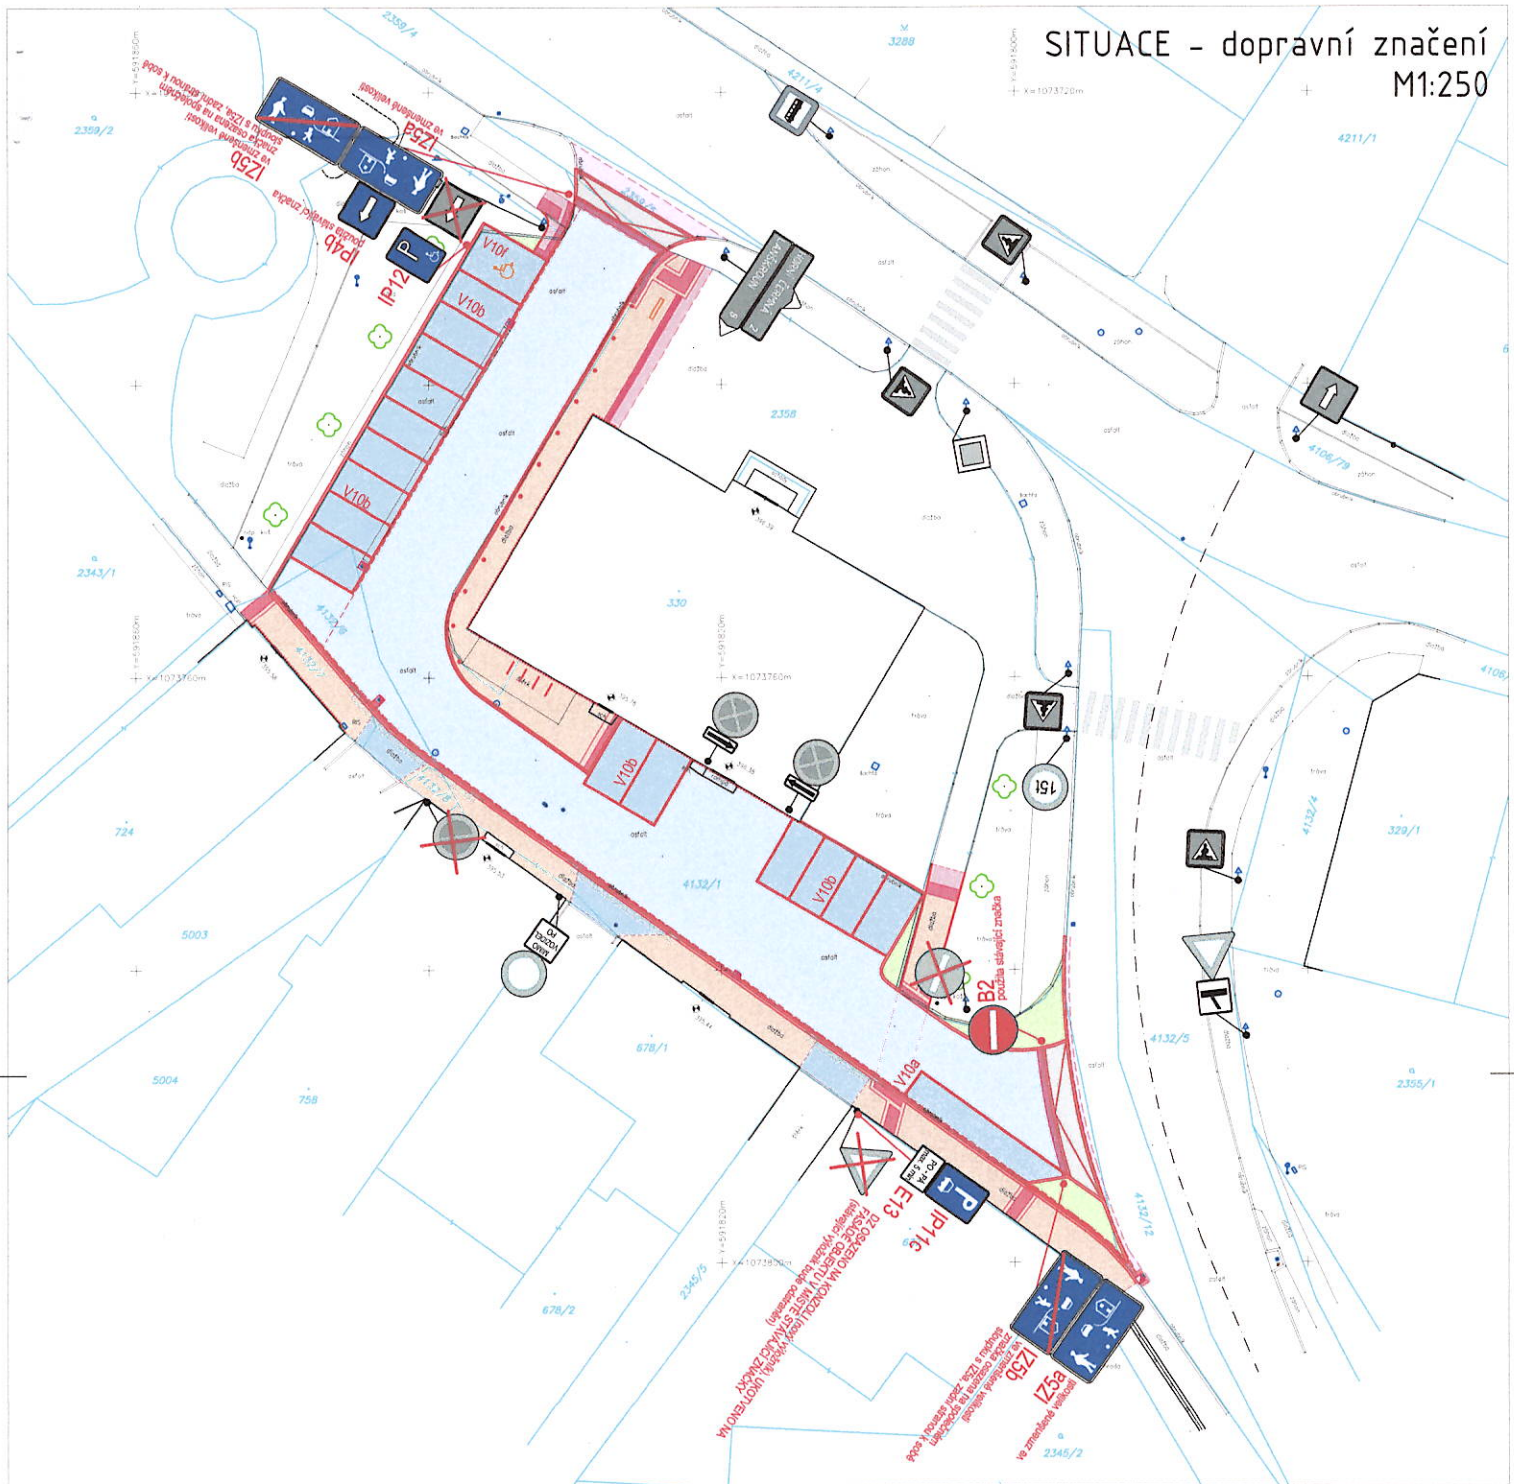

- NÁVRH**
- ZPEVNĚNÁ PLOCHA - VOZOVKA - ASFALT
 - ZPEVNĚNÁ PLOCHA - VOZOVKA - DLAŽBA 100x100mm, ŽULOVÁ, PŘÍRODNÍ, OBLOUKOVÁ / VĚJÍŘOVÁ VAZBA
 - ZPEVNĚNÁ PLOCHA - VJEZDY A PARKOVIŠTĚ - DLAŽBA 100x100mm, ŽULOVÁ, PŘÍRODNÍ, OBLOUKOVÁ / VĚJÍŘOVÁ VAZBA
 - RAMPA NA VJEZDECH - DLAŽBA 100x100mm, ŽULOVÁ, PŘÍRODNÍ, OBLOUKOVÁ / VĚJÍŘOVÁ VAZBA
 - CHODNÍKOVÉ (PĚŠÍ) PLOCHY - MOZAIKA, ŽULA, 50x50mm (barva - kombinace barev)
 - CHODNÍKY - BETONOVÁ DLAŽBA - PŘEDLÁŽENÍ STÁVAJÍCÍ DLAŽBY, VĚ LOŽE DLAŽBY A PŘEHUTNĚNÍ
 - VEGETAČNÍ PLOCHY
 - HRANY ZPEVNĚNÍ
 - ULIČNÍ VPUS - STÁVAJÍCÍ, VÝŠKOVÁ REKTIKACE - ODLÁŽENÍ ŽULOVOU KOSTKOU 100x100mm DO BETONU
 - ZAHRAZOVACÍ SLOUPKY - ROZTEČ 2,5m
 - IZOLACE PROTI ZEMNÍ VLHKOSTI - NOPOVÁ FÓLIE
 - PODÉLNÁ DRENÁŽ
 - VAROVNÉ A SIGNÁLNÍ PÁSY, SCHVÁLENÝ A CERTIFIKOVANÝ PRVEK (varovné pásy 3,04m, signální pásy 3,08m)
 - BETONOVÁ DLAŽBA PRO NEVIDOMÉ S VÝSTUPKY TL 80mm
 - VAROVNÉ A SIGNÁLNÍ PÁSY, SCHVÁLENÝ A CERTIFIKOVANÝ PRVEK (varovné pásy 3,04m, signální pásy 3,08m)
 - DLAŽBA PRO NEVIDOMÉ - KONGLOMEROVANÝ KÁMEN (rast 50x50mm), LEMOVANÝ ROVINNOU DESKOU 3,0, 25m
 - UMĚLÁ VODÍCÍ LINE - DLAŽBA SE ŽLÁBKY - min 3,04m (barva přírodní/alt antracitová)
 - STOJANY NA JÍZDNÍ KOLA - RÁMOVÉ
 - INFORMAČNÍ TABULE / POUTAČ

LEGENDA DOPRAVNÍHO ZNAČENÍ:

- B2** NOVÉ SVISLÉ DOPRAVNÍ ZNAČENÍ
- P12** STÁVAJÍCÍ SVISLÉ DOPRAVNÍ ZNAČENÍ PONECHANÉ, BEZE ZMĚN
- P13** STÁVAJÍCÍ SVISLÉ DOPRAVNÍ ZNAČENÍ RUŠENÉ, NEBO PŘEMÍSTĚNÉ
- LINKA DLAŽBY VYMEZUJÍCÍ PARKOVACÍ STÁNÍ - V10a, V10b

HLAVNÍ INŽENÝR PROJEKTU Ing. Jan Eibl Pod Lipami 2564/27, 130 00 Praha 3 tel. +420 775 134 605 ICO: 735 21 442 email: horzsa.eibl@gmail.com		HLAVNÍ PROJEKTANT (HIP) Ing. Jan Eibl, ČKAIT 0012325	PROJEKTANTI ČÁSTI (SO) Ing. Jan Eibl
NÁZEV STAVBY OBNOVA MÍSTNÍ KOMUNIKACE č.17C V DOLNÍ ČERMNĚ		DATUM 02/2021	C. PARE
OBJEDNATEL Městys Dolní Čermná Dolní Čermná 78, 561 53 Dolní Čermná Tel. 465 393 125, IČ: 002 78 734		MĚŘITKO 1:250	STUPEN PD RDS
OBSAH VÝKRESU SITUACE - DOPRAVNÍ ZNAČENÍ		ČÁST PD D. DOKUMENTACE OBJEKTU D.1 OBJEKTY POZEMNÍCH KOUKINAKČI	C. VÝKRESU SO 101 D.1.1.3