


Schéma B/2

Standardní pracovní místo na pozemní komunikaci s malým dopravním zatížením. Zúžení vozovky na jeden jízdní pruh.

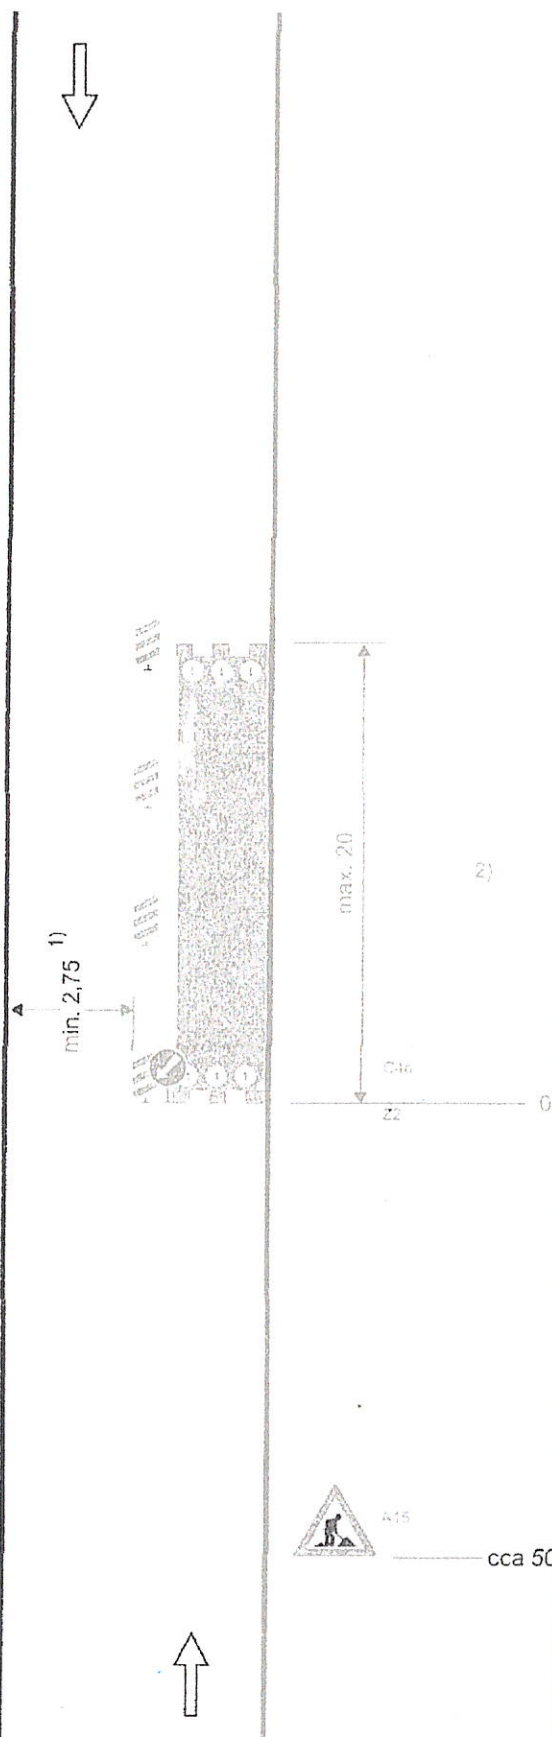

příčna uzavěra zábranou
minimálně 3 výstražná světla typu 1

podélná uzavěra oboustrannými směrovacími
deskami
odstup max. 10 m

podélná uzavěra zábradlím na straně chodníku/
stezky pro cyklisty

příčna uzavěra zábranou
minimálně 3 výstražná světla typu 1

1) může být ve výjimečných případech menší
(viz kap. C 1.2.)

2) užití dopravních značek a dopravních zařízení
v případě souběžných parkovacích orůhu,
chodníků nebo stezek pro cyklisty podle
schémat B/16 až B/20

POLICIE ČESKÉ REPUBLIKY
KRAJSKÉ ŘEDITELSTVÍ POLICIE
PARDUBICKÉHO KRAJE
ÚZEMNÍ ODSOR
DOPRAVNÍ INSPEKTO.
762 27 ÚSTÍ NAD OŘLÍ

17.5.2021

17. A. 16

vzdálenosti v metrech