


Návrh DZ: Lanškroun, E. Krásnohorské, pč. 88/1, kNN

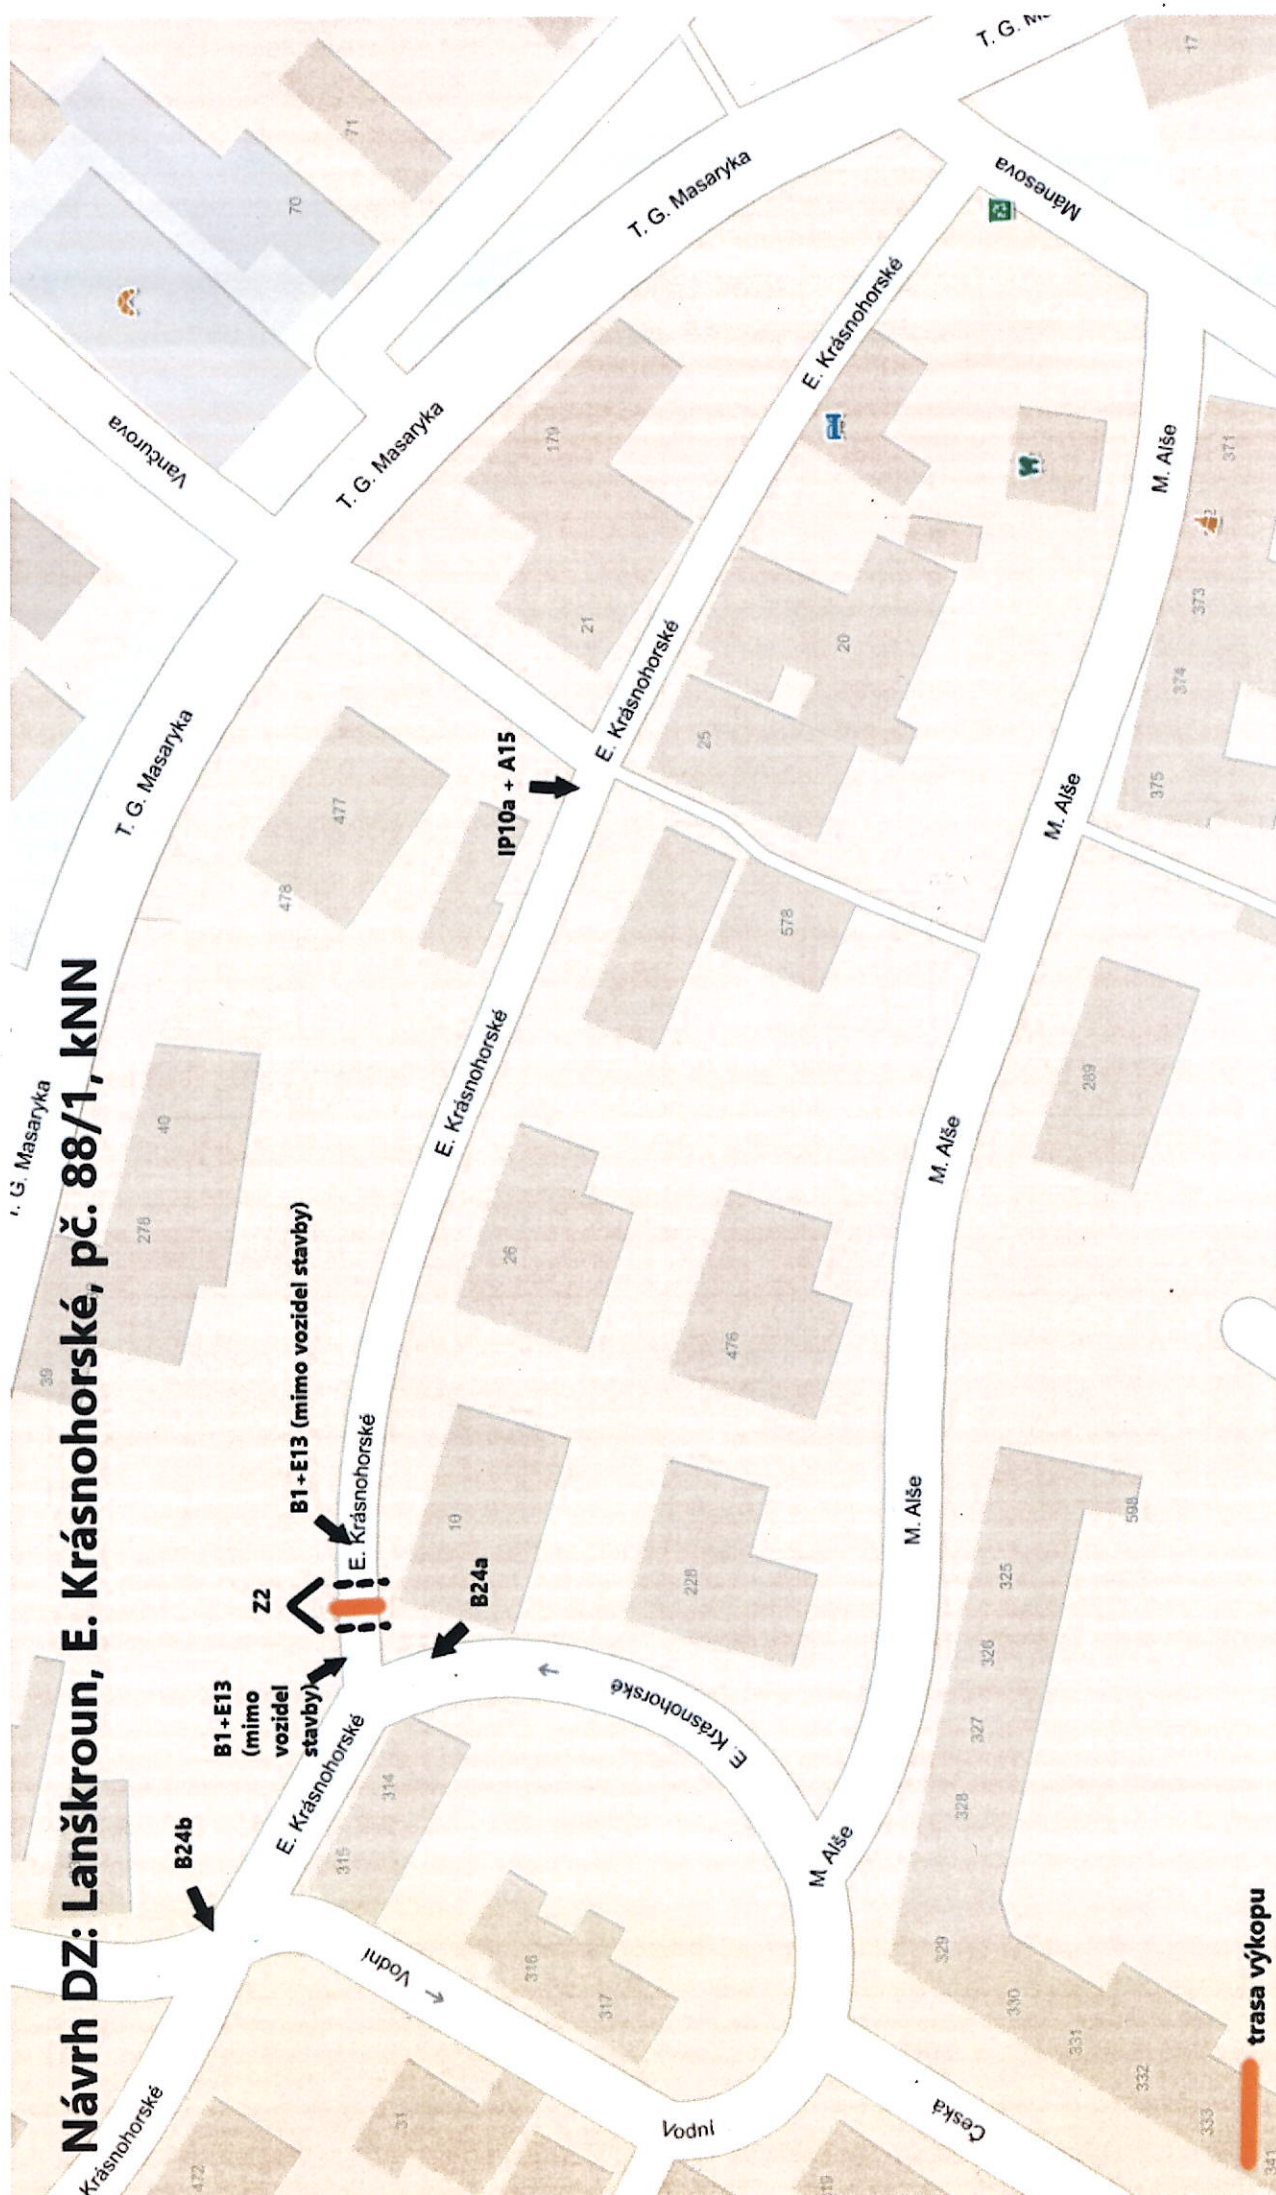

trasa výkopu