


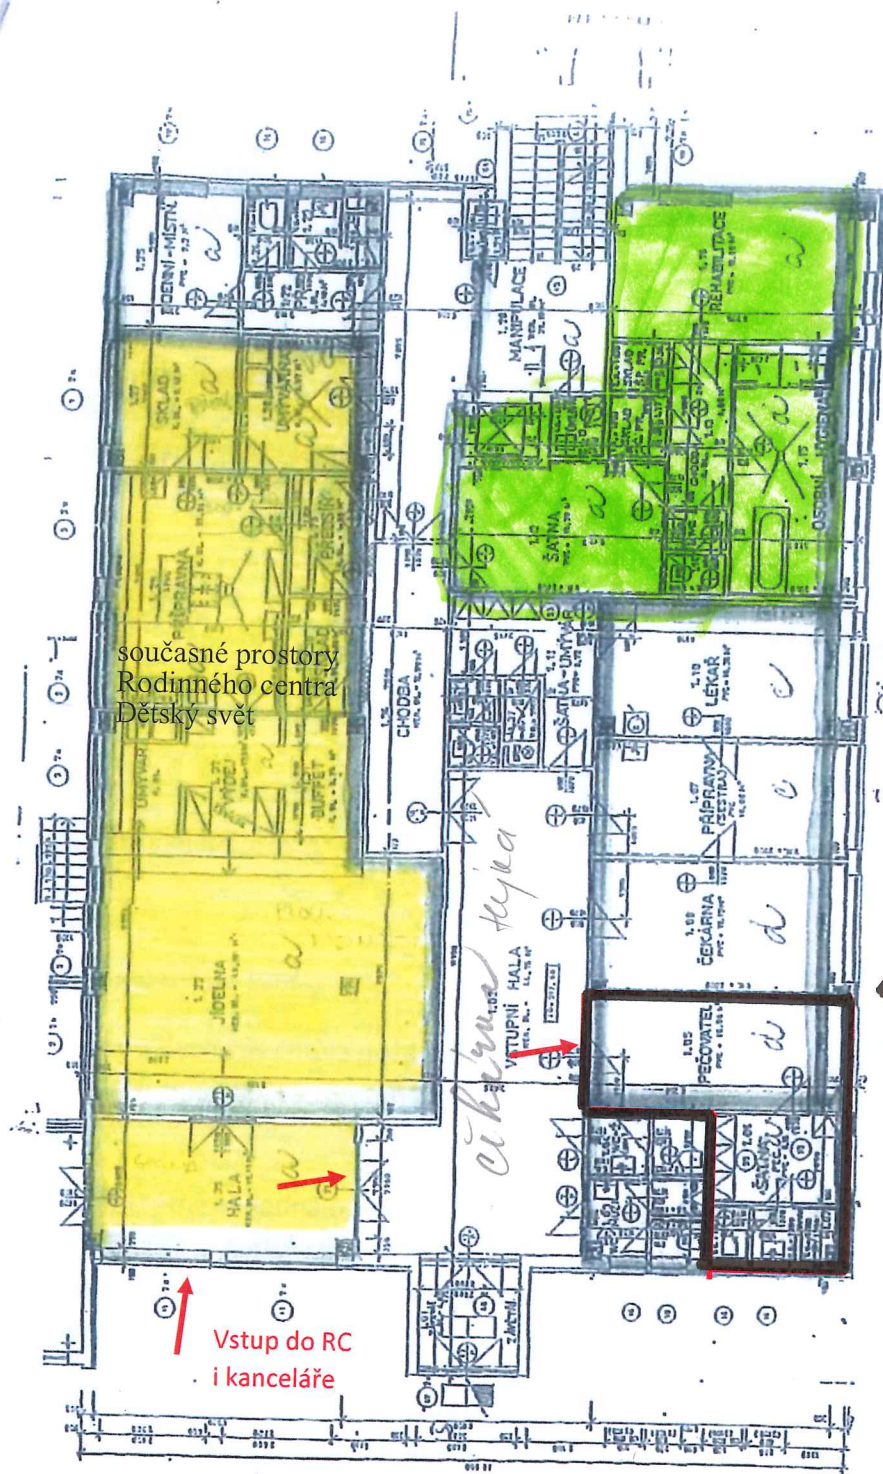

prostory
mycího centra
a rehabilitace

pronájem RC

prostory pro
sdílenou kancelář

-plánování
testovací
centrum

1. NP objektu čp. 980 ul. B. Markova, Lanškroun