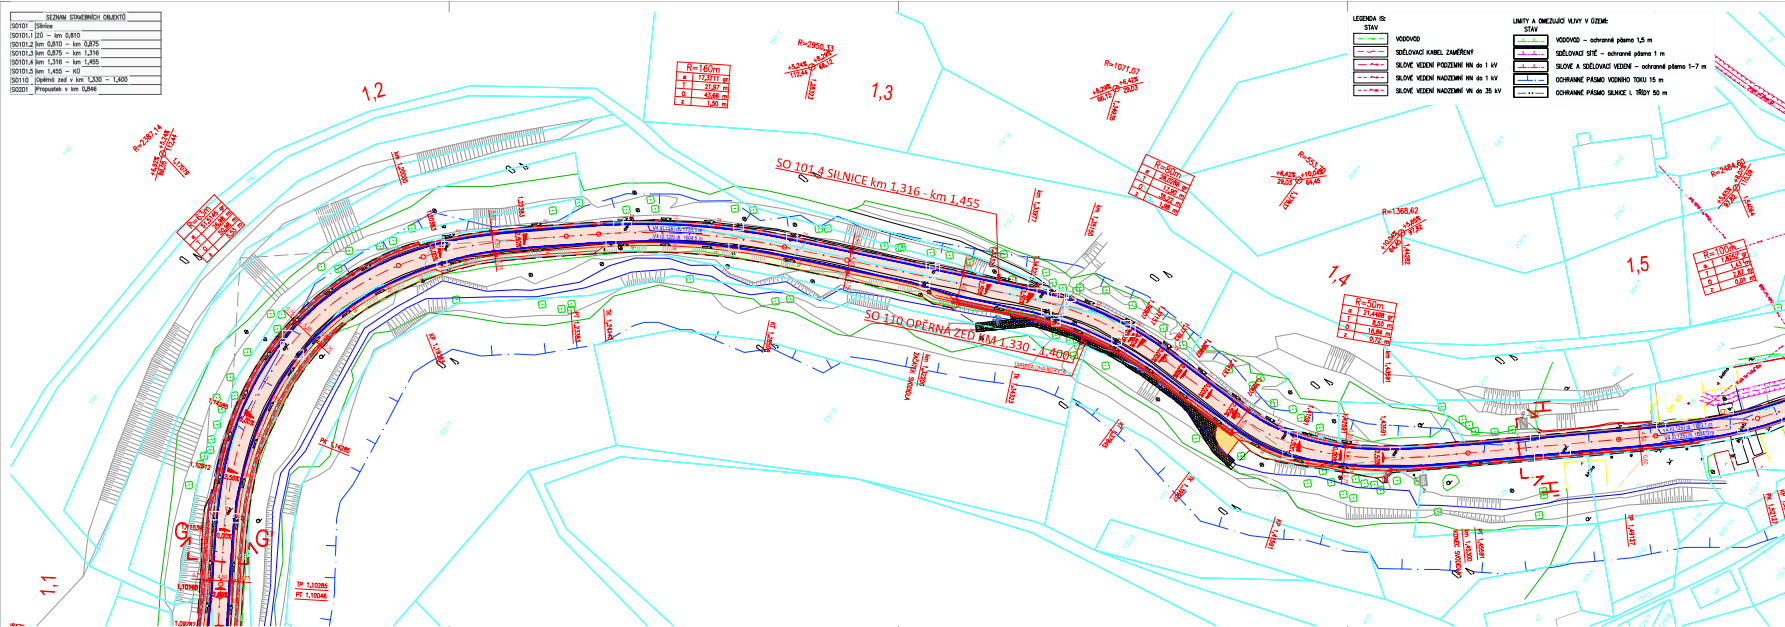


SEZNAM STAVEBNÍCH OBJEKTŮ	
S0101	Sálence
S0101.1	ZO – km 0,810
S0101.2	km 0,810 – km 0,875
S0101.3	km 0,875 – km 1,316
S0101.4	km 1,316 – km 1,455
S0101.5	km 1,455 – KO
S0101	Opěrný zed v km 1,330 – 1,400
S0201	Průmyslové v km 0,846

[illegible]

S-FTEK				Výškový systém s.p.v.	
PROJEKTANT Ing. Miroslav Švec	VYPRACOVAVL Ing. Miroslav Švec	KONTROLOVAVL Ing. Petr Hlavinka, Ph.D.	ZPRACOVATEL		
					
TROJSTĚN: Správa a údržba železnižní infrastruktury, Dobruška 68, 533 01 Pardubice KRAJ: Středočeský, oblasť území: Jihozápadní			ČÍSLO ZAKÁZKY: 6 x A4		
STAVBA: OPRAVA SLUNICE III/36812 ANENSKÁ KRAJ – KÚŘ. II/43			DATUM: 03.02.2021 STUPEŇ: PDPS MĚŘÍTKO: 1:500		
STAVEBNÍ OBJEKT:			PÁRE: CEST: PŘÍL. Č: 2.4		
KORDINÁČNÍ SITUÁČNÍ VÝKRES			C		