


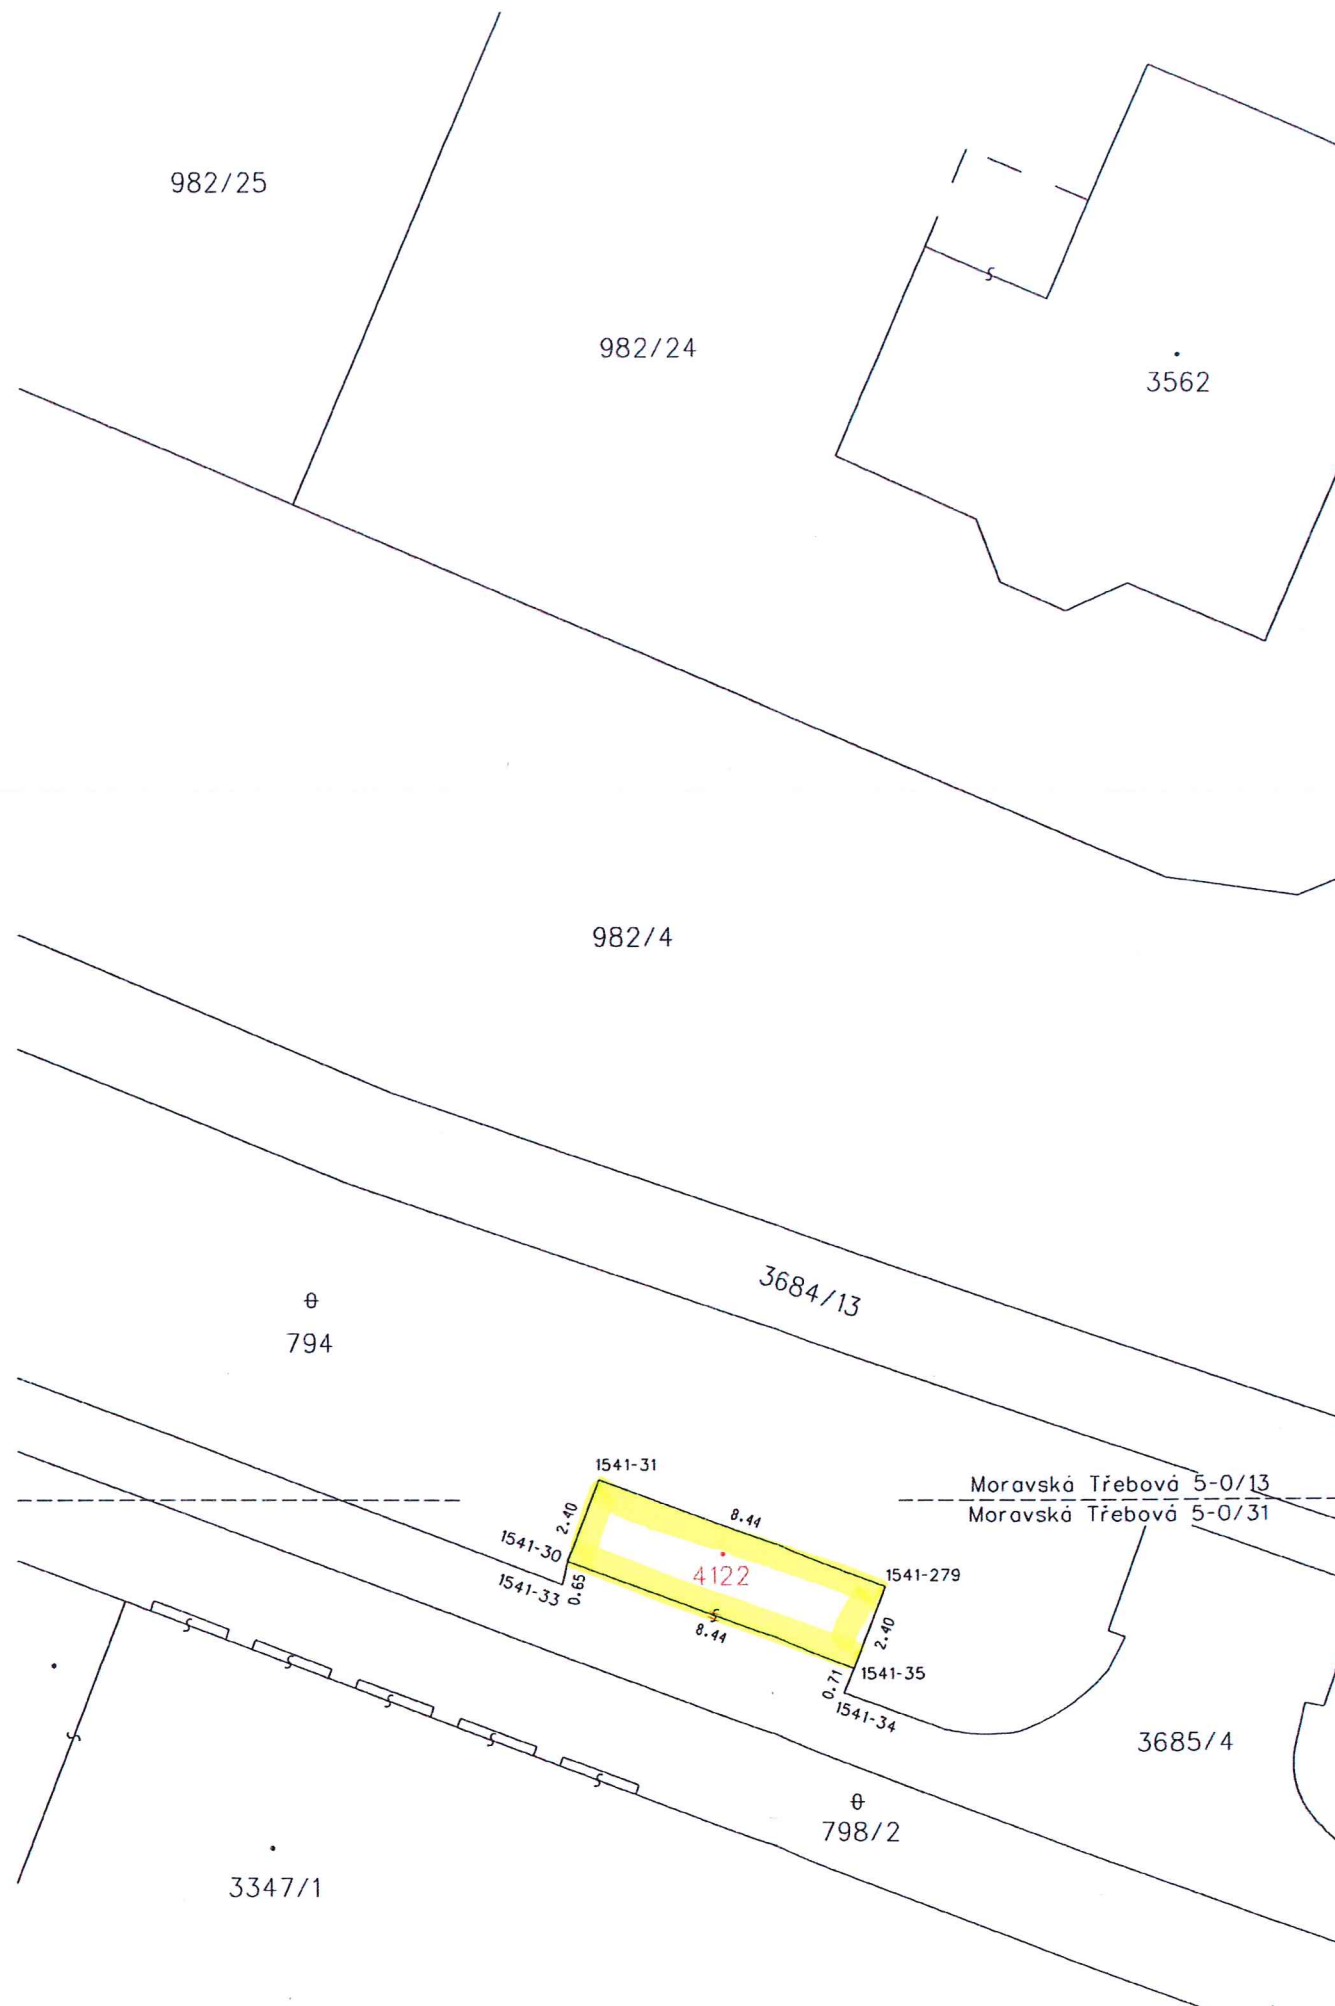

VÝKAZ DOSAVADNÍHO A NOVÉHO STAVU ÚDAJŮ KATASTRU NEMOVITOSTÍ													
Dosavadní stav				Nový stav									
Označení pozemku parc. číslem	Výměra parcely		Druh pozemku Způsob využití	Označení pozemku parc. číslem	Výměra parcely		Druh pozemku Způsob využití	Typ stavby	Způsob určení výměry	Porovnání se stavem evidence právních vztahů			
	ha	m ²			ha	m ²				Díl přechází z pozemku označeného v katastru nemovitostí	Číslo listu vlastnictví	Výměra dílu	
3685/4	*1)	8 55	ostat.pl. ostatní komunikace	3685/4	8 34	ostat.pl. ostatní komunikace	2		2	3685/4	10001	8 34	
				st.4122	20	zast. pl.	bez čp/če jiná st.	2	3685/4	10001		20	

*1) Rozdíl -1 m2 vzniklý zaokrouhlením výměr (bod 14.6 přílohy katastrální vyhlášky) u dosavadní parcely č.3685/4.

Seznam souřadnic (S-JTSK)							
Číslo bodu	Souřadnice pro zápis do KN			Souřadnice určené měřením			Poznámka
	Y	X	Kód kv.	Y	X		
1541-30	589686.90	1081001.68	3				ROH BUDOVOY
1541-31	589686.05	1080999.44	3				ROH BUDOVOY
1541-33	589687.04	1081002.31	3				OBRUBNÍK
1541-34	589679.26	1081005.27	3				OBRUBNÍK
1541-35	589678.98	1081004.61	3				ROH BUDOVOY
1541-279	589678.14	1081002.37	3				ROH BUDOVOY

GEOMETRICKÝ PLÁN pro vyznačení obvodu budovy	Geometrický plán ověřil úředně oprávněný zeměměřický inženýr:		Stejnopis ověřil úředně oprávněný zeměměřický inženýr:						
	Jméno, příjmení: Ing. Milan Vašíček		Jméno, příjmení: Ing. Milan Vašíček						
	Číslo položky seznamu úředně oprávněných zeměměřických inženýrů: 2324/07		Číslo položky seznamu úředně oprávněných zeměměřických inženýrů: 2324/07						
	Dne: 11. července 2017 Číslo: 91/2017		Dne: 25. července 2017 Číslo: 109/2017						
Náležitostmi a přesností odpovídá právním předpisům.		Tento stejnopis odpovídá geometrickému plánu v elektronické podobě uloženému v dokumentaci katastrálního úřadu.							
Vyhotovitel: Geodezie Lanškroun s.r.o. Opletalova 92 563 01 Lanškroun Tel.: 605 777 420		Katastrální úřad souhlasí s očíslováním parcel.							
Číslo plánu: 3554-33/2017		KÚ pro Pardubický kraj KP Ústí nad Orlicí Ing Zlata Šmejdová PGP - 1103/2017 - 611 2017.07.20 14:56:53 CEST							
Okres: Ústí nad Orlicí									
Obec: Lanškroun									
Kat. území: Lanškroun									
Mapový list: Moravská Třebová 5-0/13; 31		Ověření stejnopisu geometrického plánu v listinné podobě.							
Dosavadním vlastníkům pozemků byla poskytnuta možnost seznámit se v terénu s průběhem navrhovaných nových hranic, které byly označeny předepsaným způsobem: viz. seznam souřadnic									